


კომპიუტერული როზეტების  
განლაგების გეგმა

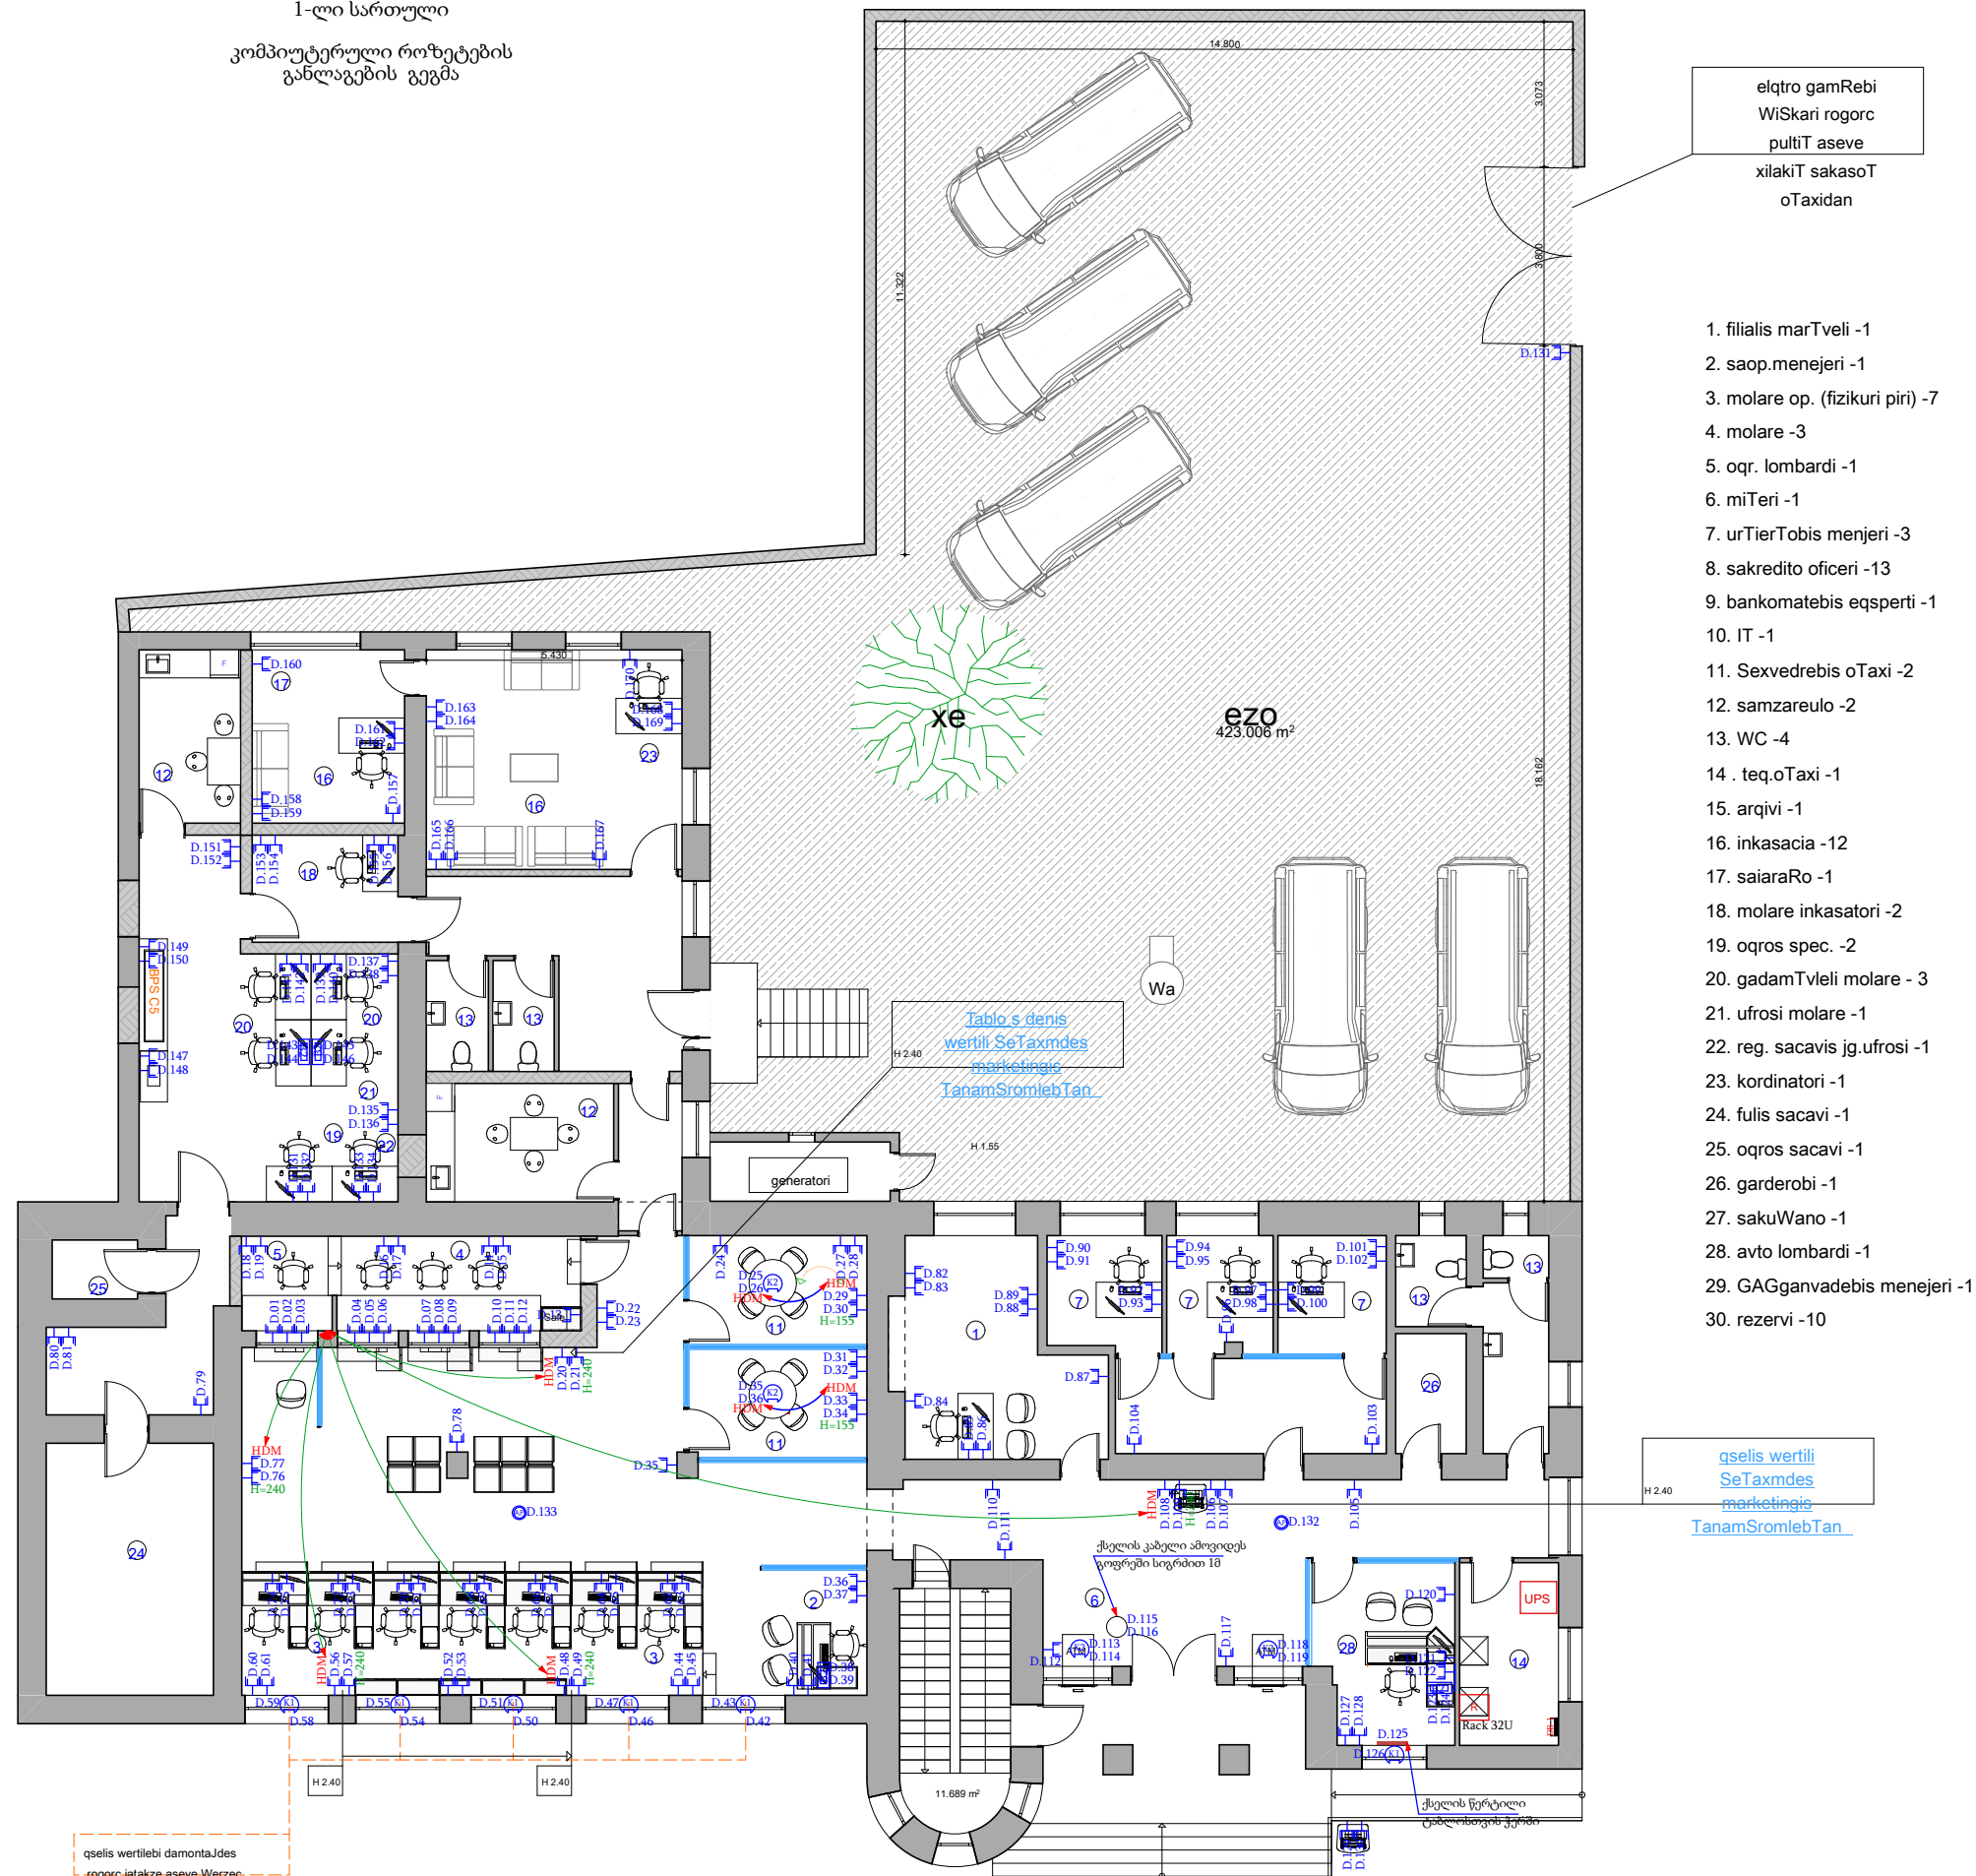

1. filialis marTveli -1
2. saop.menejeri -1
3. molare op. (fizikuri piri) -7
4. molare -3
5. oqr. lombardi -1
6. miTeri -1
7. urTierTobis menjeri -3
8. sakredito oficeri -13
9. bankomatebis eqsperti -1
10. IT -1
11. Sexvedrebis oTaxi -2
12. samzareulo -2
13. WC -4
- 14 . teq.oTaxi -1
15. arqivi -1
16. inkasacia -12
17. saiaRaRo -1
18. molare inkasatori -2
19. oqros spec. -2
20. gadamTvleli molare - 3
21. ufrosi molare -1
22. reg. sacavis jg.ufrosi -1
23. kordinatori -1
24. fulis sacavi -1
25. oqros sacavi -1
26. garderoBi -1
27. sakuWano -1
28. avto lombardi -1
29. GAGganvadebis menejeri -1
30. rezervi -10

elqtro gamRebi  
WiSkari rogorc  
pultiT aseve  
xilakiT sakasoT  
oTaxidan

qselis wertili  
SeTaxmdes  
marketingis  
TanamSromlebTan

**ინტერნეტის როზეტი**




 იატაკში სამონტაჟო  
 რობოტების კოლოფი

  იატაკში სამონტაჟო  
როზეტების კოლოფი


























































































































































**rec** Rack 32U

**UPS** უწყვეტი კვების წყარო

 მთავარი გამანაწილებელი  
ელექტრო ფარი

pirobiTi aRniSvnebi

SeniSvnebi

1. naxazze zomebi mocemulia  
santimetrebSi;

misamarTi:

|          |               |
|----------|---------------|
| pr.avtor | g. anjafariZe |
|----------|---------------|

|           |               |
|-----------|---------------|
| daamuSava | g. anjafariZe |
|-----------|---------------|

LIBERTY

arqiteqturuli nawili

|          |
|----------|
| nextazic |
|----------|

|              |         |      |
|--------------|---------|------|
| stadia       | maStabi | furc |
| muSa proeqti | 1:75    |      |