ხაშურის ფილიალი

საკომუტაციო კარადის სქემა

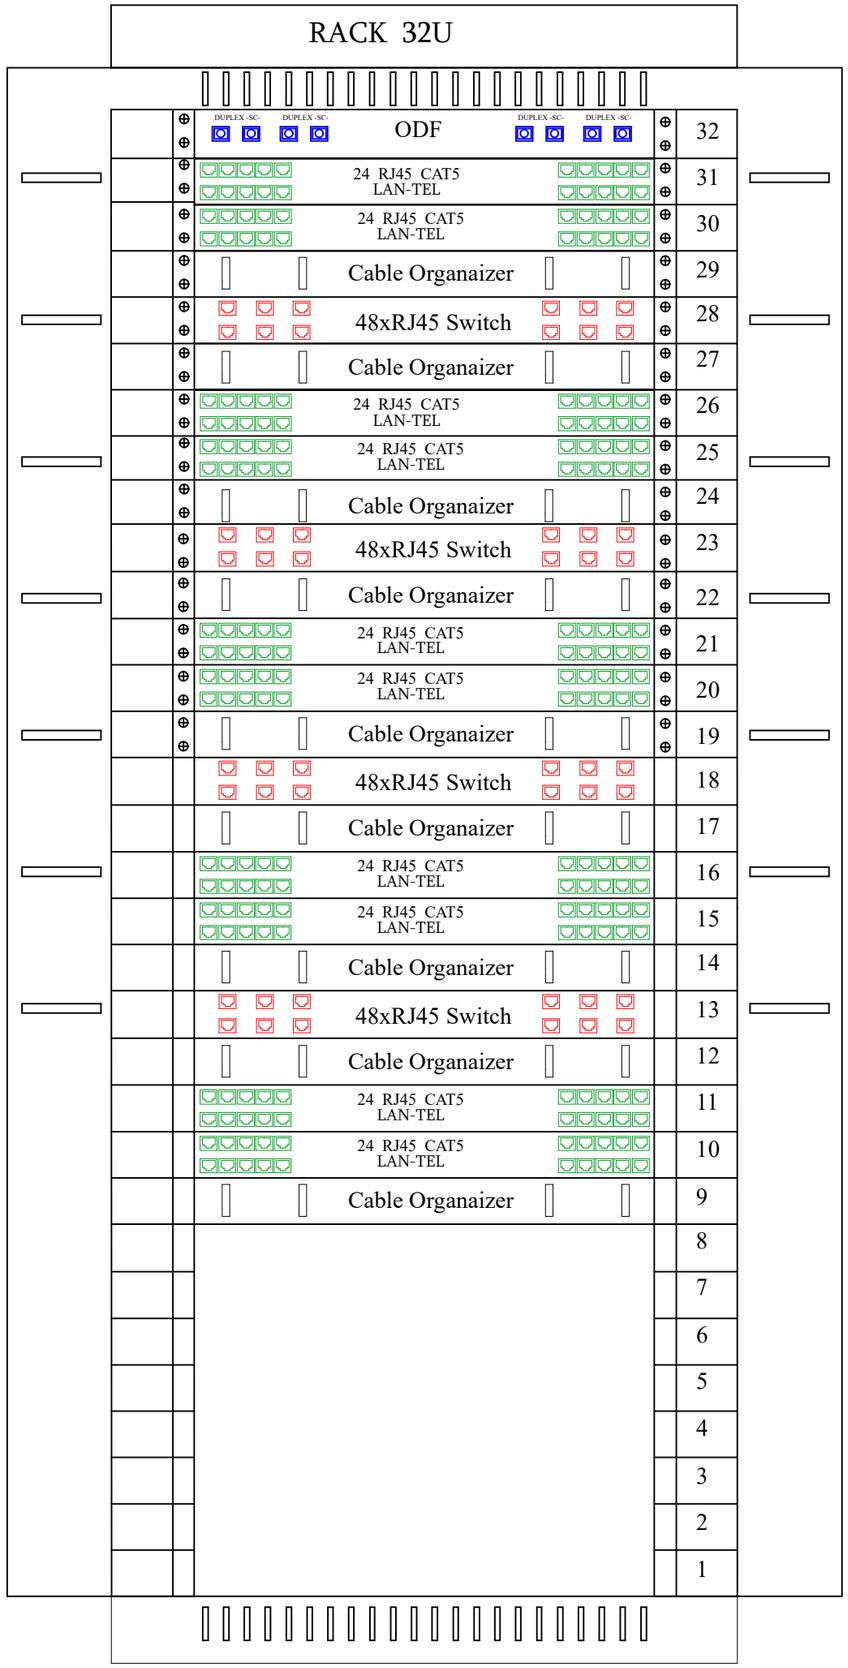

D	კომპიუტერული ქსელის როზეტი
	ვაიფაი
	Rack 32U

pirobiTi aRniSvnebi

SeniSvnebi

1. naxazze zomebi mocemulia santimetrebSi;

saavtoro:		
pr.avtori	g. anjafariZe	
daamuSava	g. anjafariZe	

LIBERTY

arqiteqturuli nawili

stadia	maStabi	furc
muSa proeqti	1:100	

formati AA 3

ხაშური 2025