


ქალაქის ქსელი ვენტელაცია და  
გათბობა-გაგრილება

ფარი DB-1

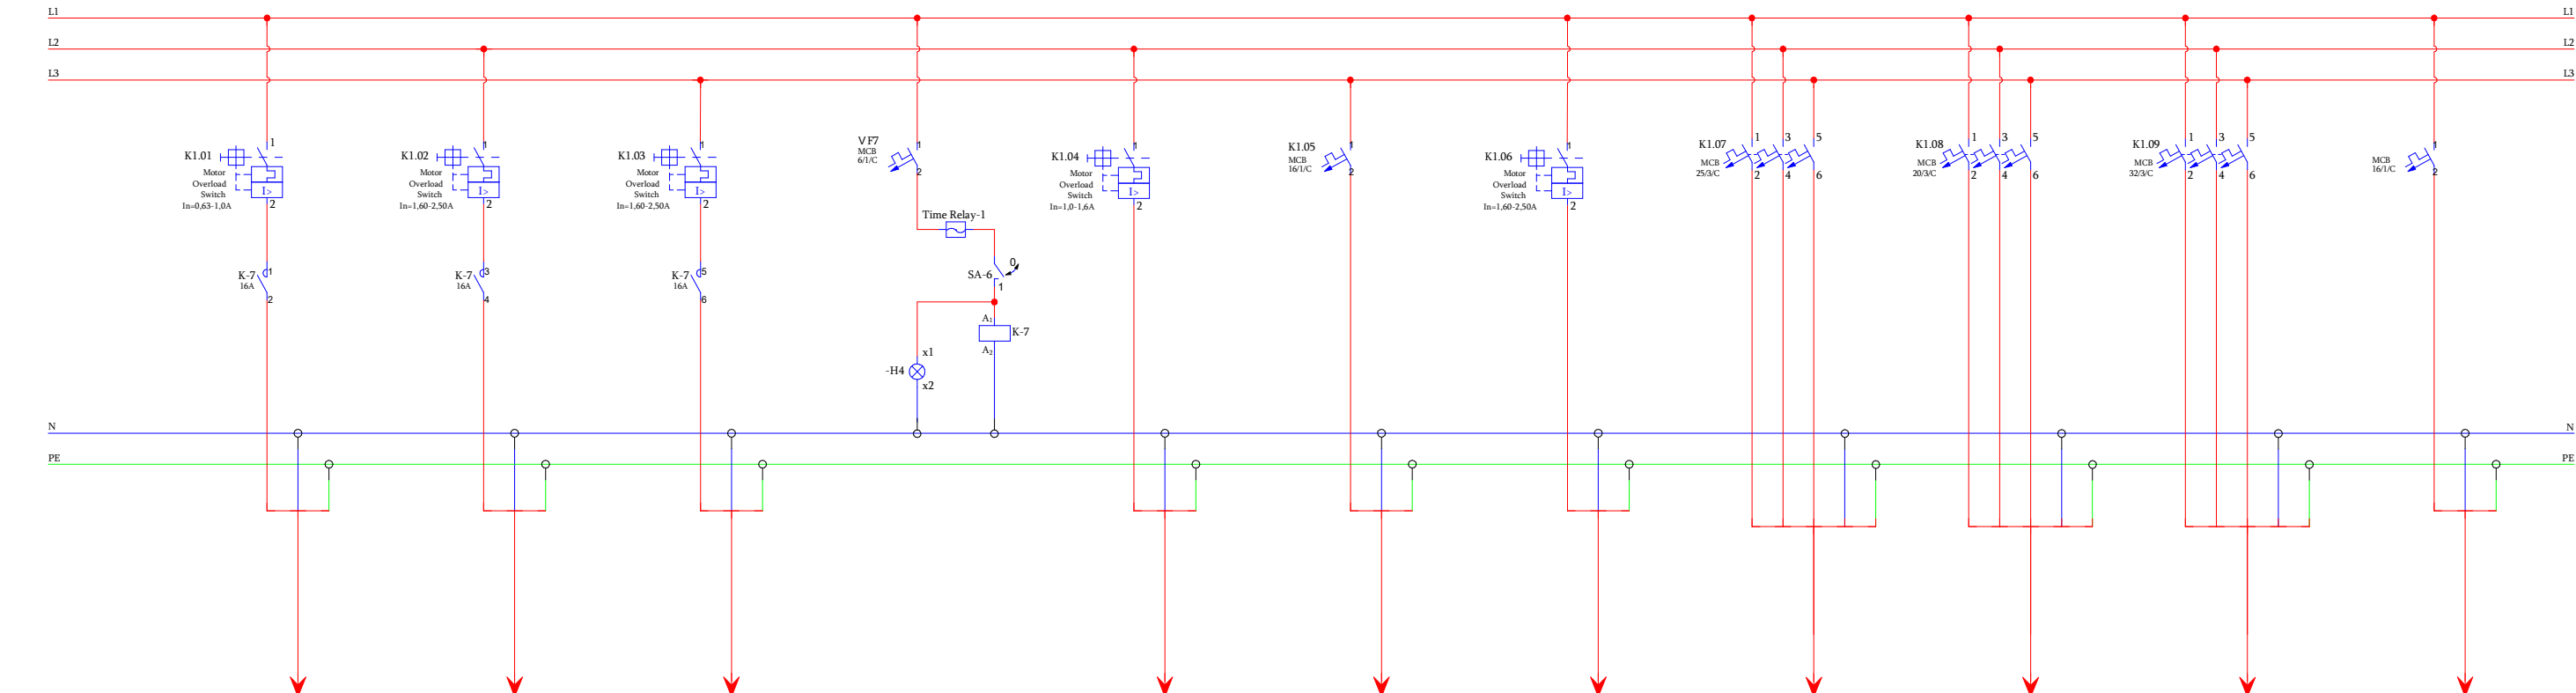

მარკირება	K.01	K.02	K.03		K1.04	K1.05	K1.06	K1.07	K1.08	K1.09	
ტიპი	NYM 3X1,5mm²	NYM 3X2,5mm²	NYM 3X2,5mm²		NYM 3X1,5mm²	NYM 3X2,5mm²	NYM 3X1,5mm²	NYM 5X4,0mm²	NYM 5X2,5mm²	NYM 5X6,0mm²	
სიმაღლე ვცტ	0,20	0,40	0,40		0,30	1,60	0,50	3,60	3,00	9,00	
დენი ა	0,87	1,47	1,47		1,30	6,95	2,17	6,80	5,66	17,00	
ელ. მომხმარებლის დასახელება	საშხარეულის ვენტელატორი	ტუალეტების და საშხარეულის ვენტელატორები	ტუალეტების და ტექ. ოთახის ვენტელატორები		რეკუპერატორი	ელექტრო ტენი	რეკუპერატორი	ელექტრო ტენი	თბური ფარდა	თბური ფარდა	რეზერვი