


განათების განლაგების გეგმა

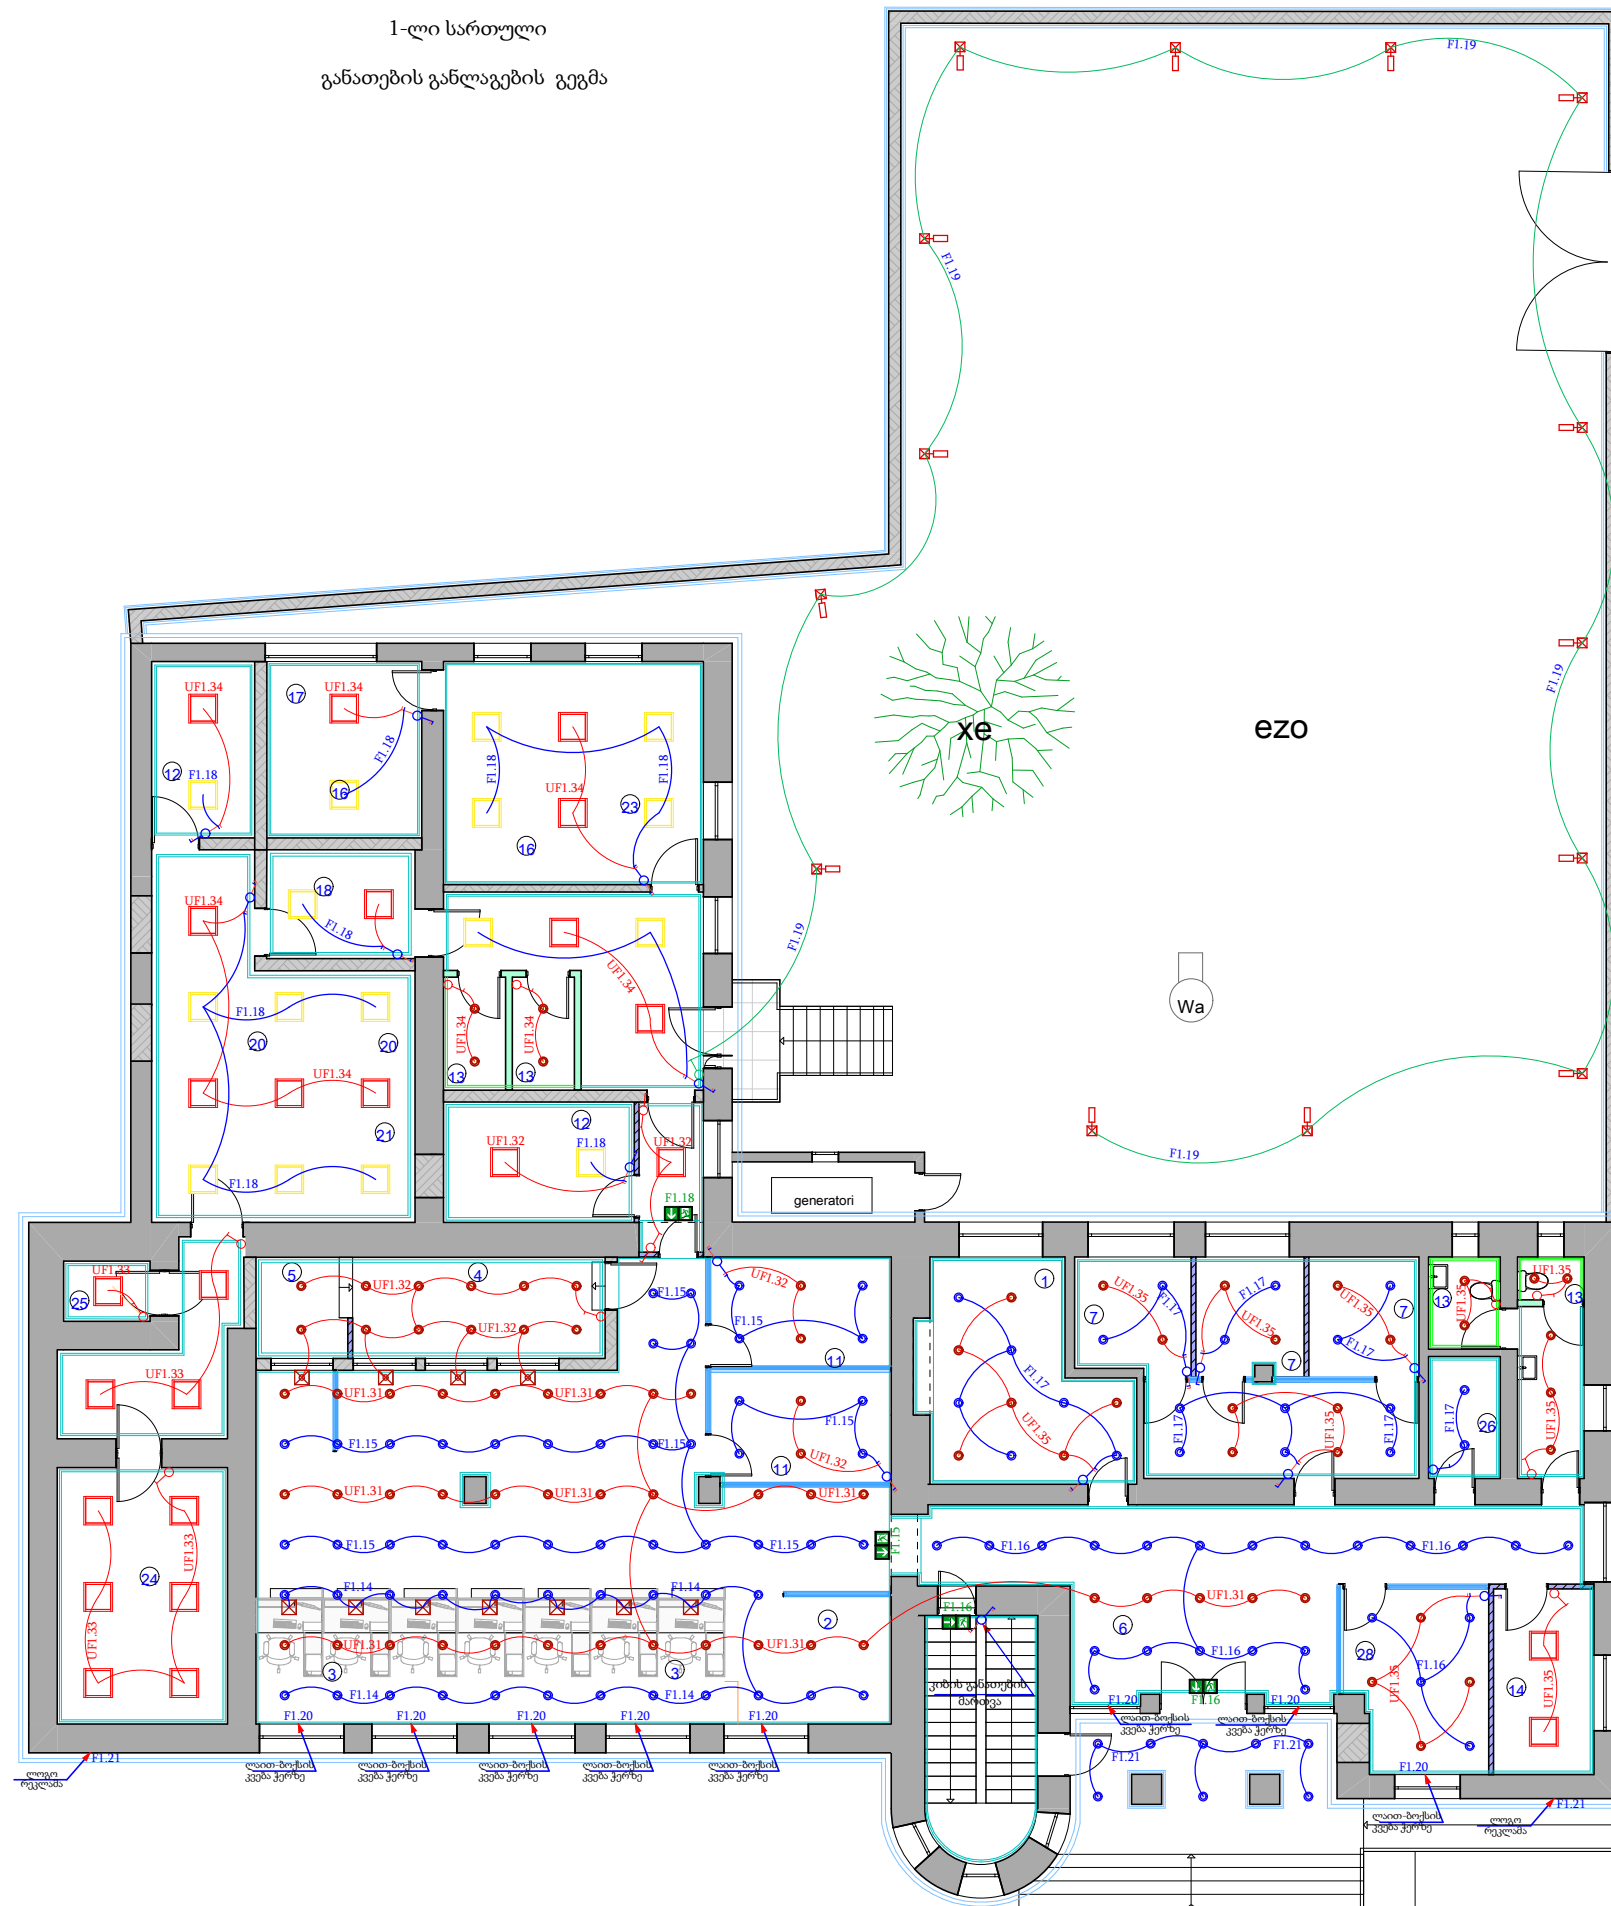

1. filialis marTveli -1
2. saop.menejeri -1
3. molare op. (fizikuri piri) -7
4. molare -3
5. oqr. lombardi -1
6. miTeri -1
7. urTierTobis menjeri -3
8. sakredito oficeri -13
9. bankomatebis eqsperti -1
10. IT -1
11. Sexvedrebis oTaxi -2
12. samzareulo -2
13. WC -4
- 14 . teq.oTaxi -1
15. arqivi -1
16. inkasacia -12
17. saiaaraRo -1
18. molare inkasatori -2
19. oqros spec. -2
20. gadamTvleli molare - 3
21. ufrosi molare -1
22. reg. sacavis jg.ufrosi -1
23. kordinatori -1
24. fulis sacavi -1
25. oqros sacavi -1
26. garderobi -1
27. sakuWano -1
28. avto lombardi -1
29. GAGganvadebis menejeri -1
30. rezervi -10

[illegible]