


ხაშურის ფილიალი

მე-2 სართული

განათების განლაგების გეგმა

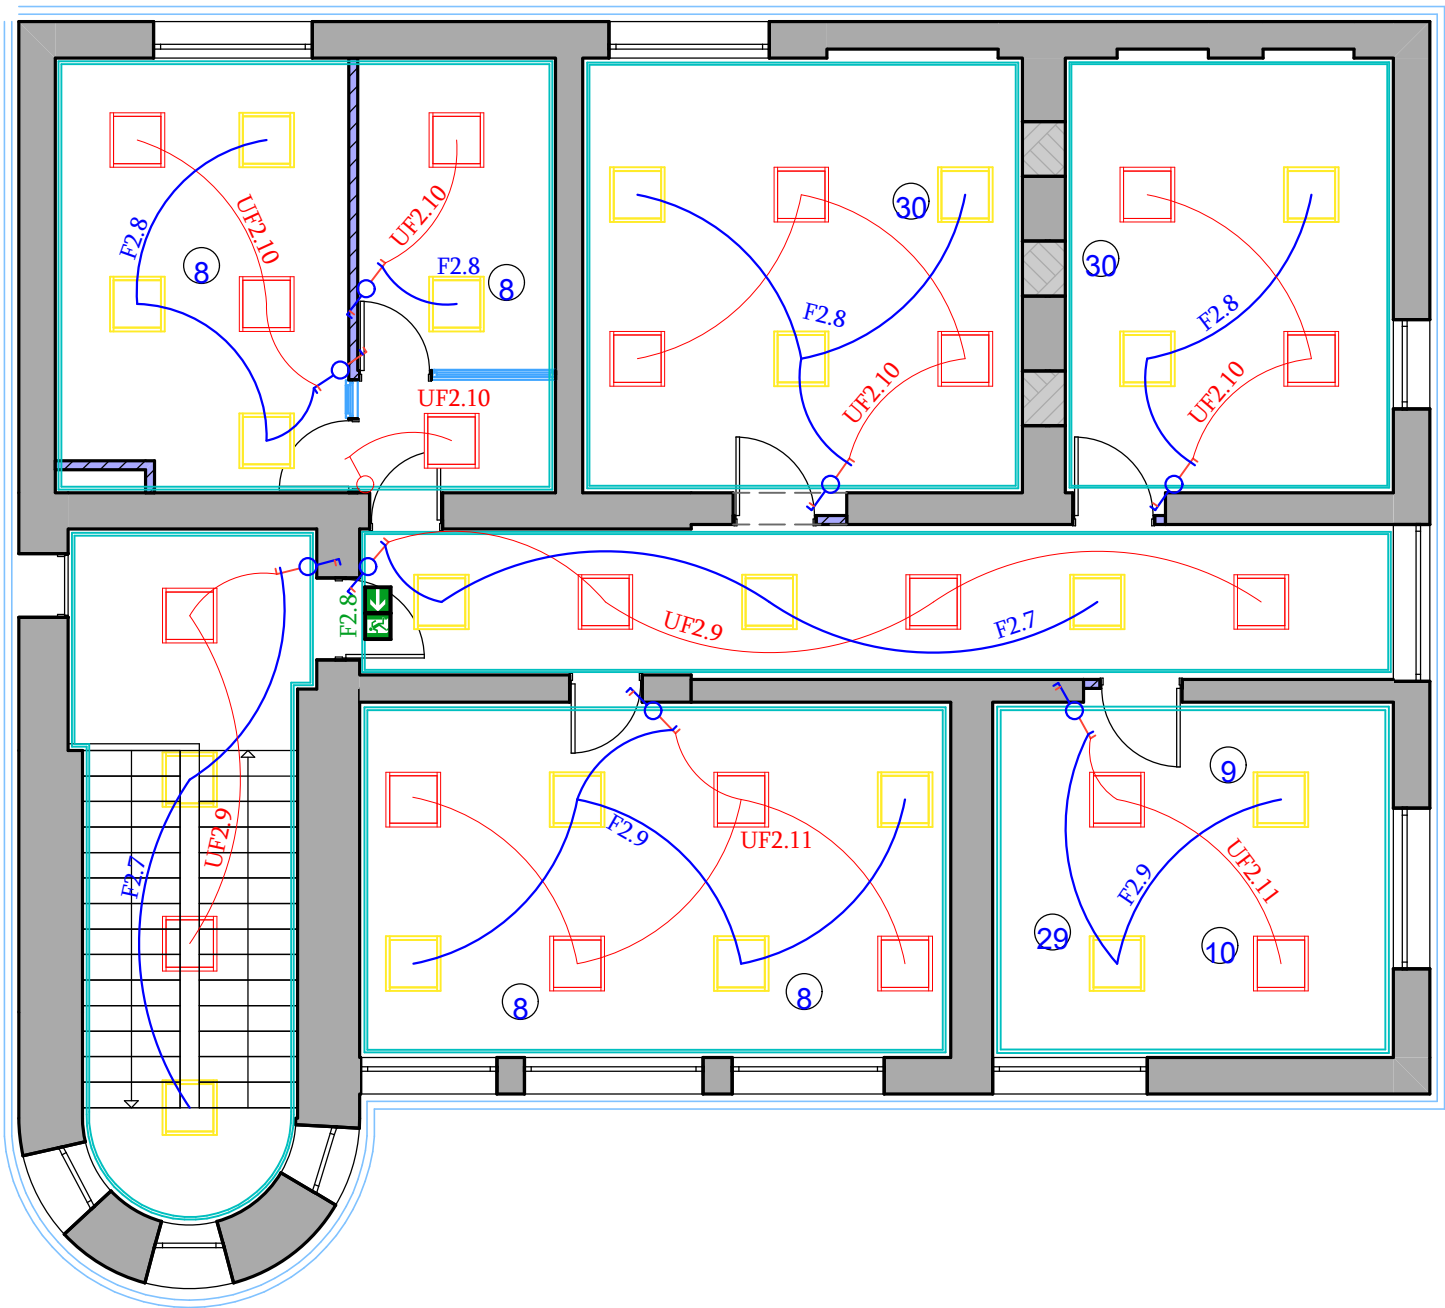

- 1. filialis marTveli -1
- 2. saop.menejeri -1
- 3. molare op. (fizikuri piri) -7
- 4. molare -3
- 5. oqr. lombardi -1
- 6. miTeri -1
- 7. urTierTobis menjeri -3
- 8. sakredito oficeri -13
- 9. bankomatebis eqsperti -1
- 10. IT -1
- 11. Sexvedrebis oTaxi -2
- 12. samzareulo -2
- 13. WC -4
- 14 . teq.oTaxi -1
- 15. arqivi -1
- 16. inkasacia -12
- 17. saiaaraRo -1
- 18. molare inkasatori -2
- 19. oqros spec. -2
- 20. gadamTvleli molare - 3
- 21. ufrosi molare -1
- 22. reg. sacavis jg.ufrosi -1
- 23. kordinatori -1
- 24. fulis sacavi -1
- 25. oqros sacavi -1
- 26. garderoBi -1
- 27. sakuWano -1
- 28. avto lombardi -1
- 29. GAGganvadebis menejeri -1
- 30. rezervi -10

ამსტონგის სანათი - 26

ჩამრთველი ერთკლავიშა

ჩამრთველი ორკლავიშა

გადამრთველი ერთკლავიშა

გადამრთველი ორკლავიშა

გასასვლელის მაჩვენებელი

პირობითი ან რისკი		
სენი		
1. ნახაზე ზონები მოცემულია სანტიმეტრებში;		
მისამართი		
პრ.ავტორი	გ. ანჯაფარიძე	
დაამუშავა	გ. ანჯაფარიძე	
LIBERTY		
არქიტექტურული ნაშალი		
ნახაზი:		
stadia	მაშტაბი	ფურც
მუშა პროექტი	1:75	