


შტეფსელების განლაგების გეგმა

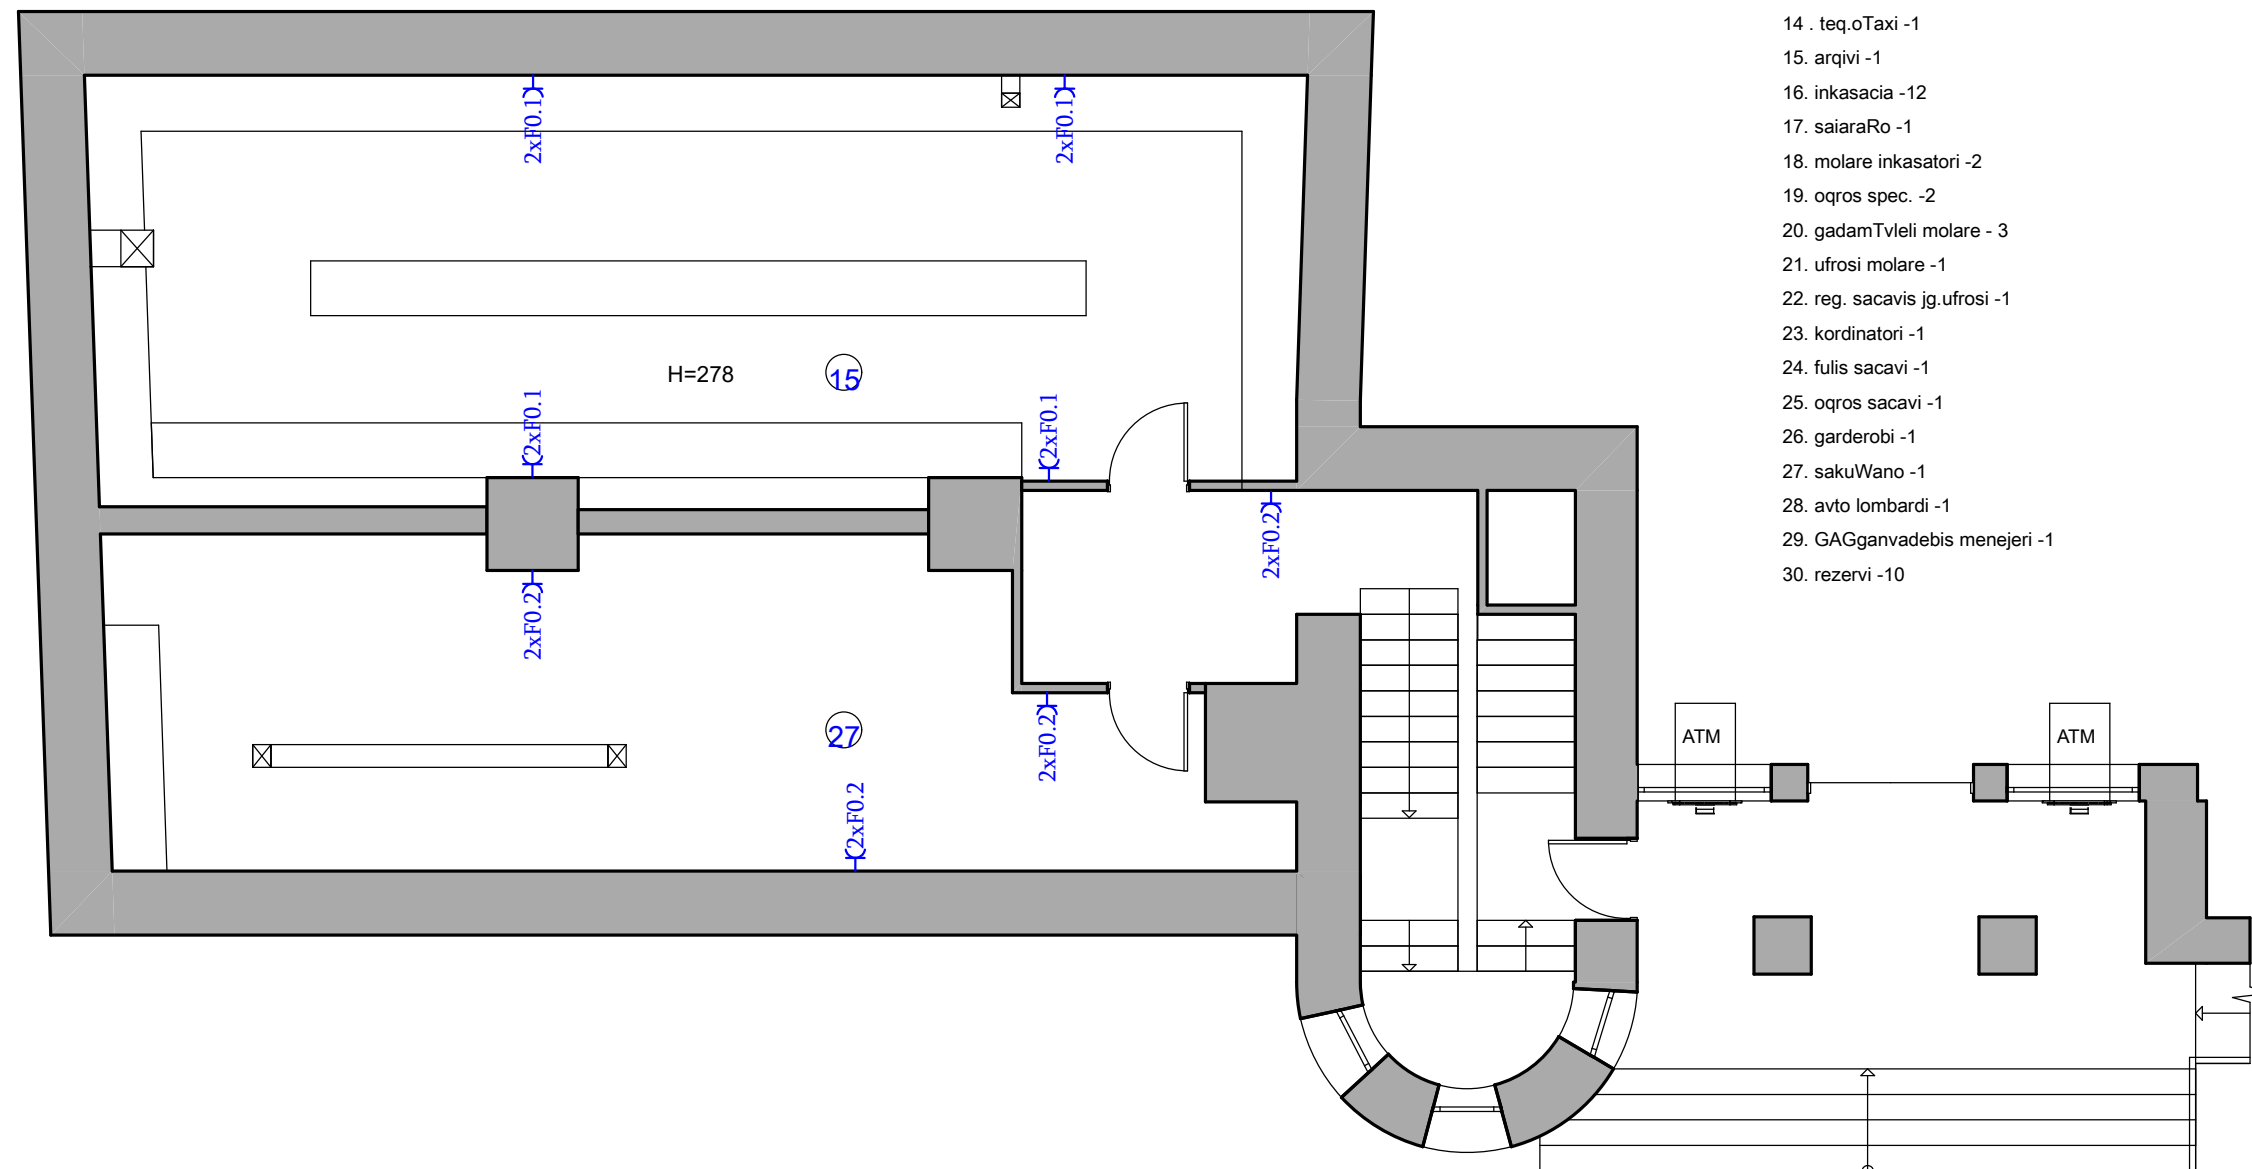

- | | | |
|--------------|---------|------|
| stadia | maStabi | furc |
| muSa proeqti | 1:75 | |