




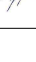
၁၆၈; 423.0 ၂၅.၁

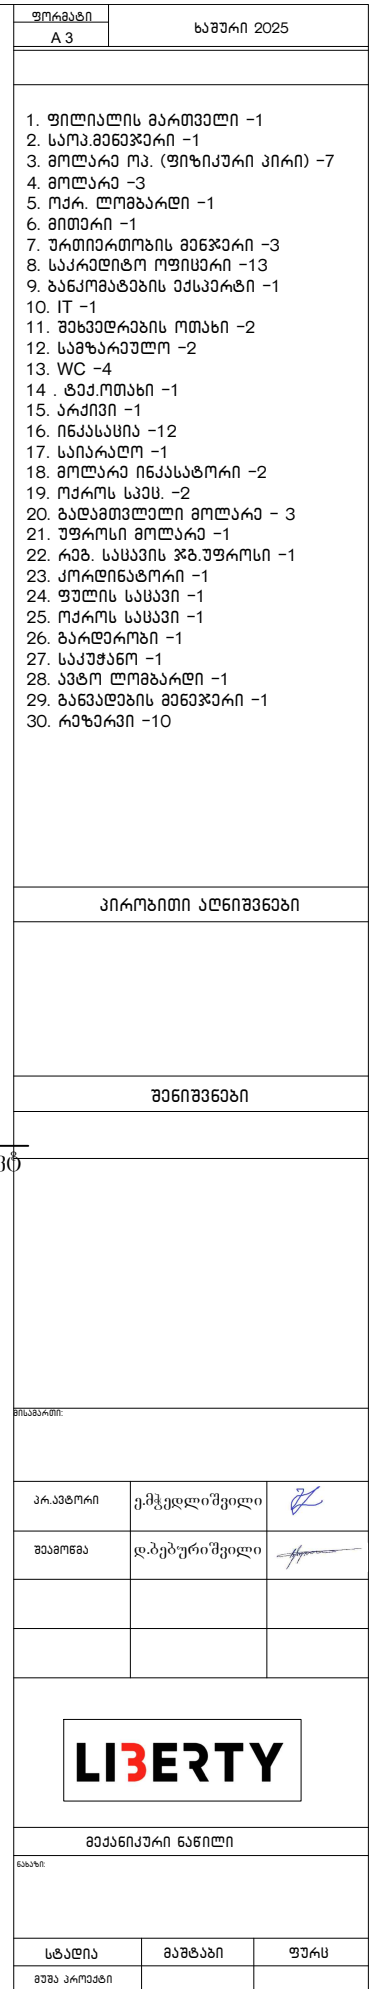


კონდიციონერება

II სართულის ფართი; 163.5 კვ.მ

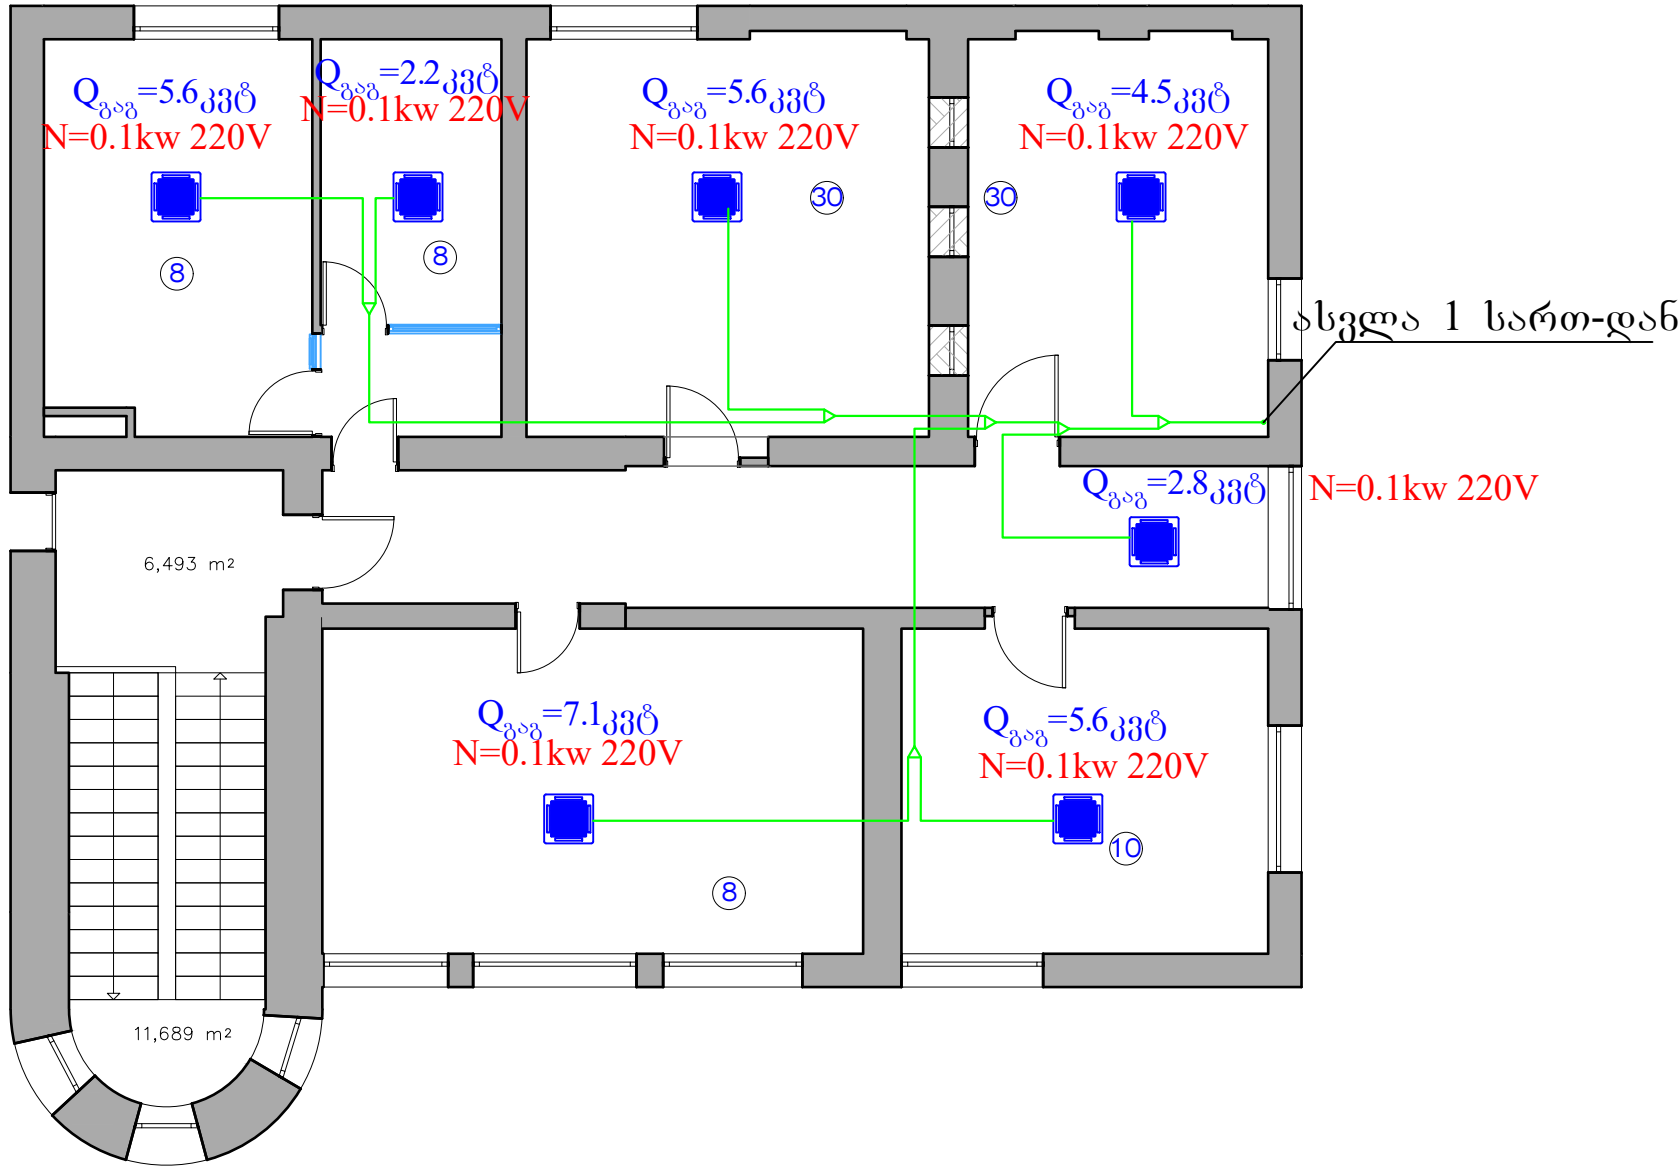


| | | | |
|--|---------------------|---|--|
| ფურცელი | | საშუალო 2025 | |
| A 3 | | | |
| | | | |
| | | | |
| | | | |
| | | | |
| | | | |
| 1. ფილიალის მართვა -1 | | | |
| 2. საოპ.მენეჯერი -1 | | | |
| 3. მოლაპარკ. (ფიზიკური პირი) -7 | | | |
| 4. მოლაპარკ -3 | | | |
| 5. მოქმ. ლოგოტიპი -1 | | | |
| 6. მითითები -1 | | | |
| 7. ურთიერთობის მენეჯერი -3 | | | |
| 8. საკრედიტო მენეჯერი -13 | | | |
| 9. განყოფილების მენეჯერი -1 | | | |
| 10. IT -1 | | | |
| 11. მენეჯერების ოთახი -2 | | | |
| 12. საგანგებო -2 | | | |
| 13. WC -4 | | | |
| 14 . ტექ.ოთახი -1 | | | |
| 15. არქივი -1 | | | |
| 16. ინჟინერის ოთახი -12 | | | |
| 17. საინჟინერო -1 | | | |
| 18. მოლაპარკ ინჟინერი -2 | | | |
| 19. მოქმ. სპეც. -2 | | | |
| 20. განყოფილები მოლაპარკ - 3 | | | |
| 21. უფროსი მოლაპარკ -1 | | | |
| 22. რეგ. სასაქონლო მენეჯერი -1 | | | |
| 23. კორდინატორი -1 | | | |
| 24. ფუნქციონ. სასაქონლო -1 | | | |
| 25. მოქმ. სასაქონლო -1 | | | |
| 26. ბარდობა -1 | | | |
| 27. საკუთარი -1 | | | |
| 28. ავტო. ლოგოტიპი -1 | | | |
| 29. განყოფილების მენეჯერი -1 | | | |
| 30. რეგისტრირ. -10 | | | |
| პროექტით აღნიშნული | | | |
| შენიშვნები | | | |
| 1. ნახაზზე ზომები მოცემულია სანტიმეტრებში; | | | |
| მასშტაბი: | | | |
| პროექტორი | გამგებლის შიგნით |  | |
| შეამოწმა | დამამუშავლის შიგნით |  | |
| | | | |
| | | | |
| <div>LIBERTY</div> | | | |
| შექმნილი ნაწილი | | | |
| ნაშრომი | | | |
| სტადია | მასშტაბი | ფურცელი | |
| მუშა პროექტი | | | |

ვრც სისტემა 1

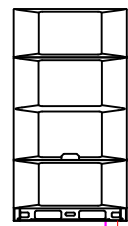

System1
MV8-280WV2GN1<PRD> Combination Ratio<CR>106,4%
Cooling Capacity: 28,17 kW Indoor Total Cooling Capacity: 28,15 kW
Heating Capacity: 32,40 kW Indoor Total Heating Capacity: 32,40 kW

| No. | Name | Model | Quantity | Unit | Description |
|-----|---------------------------|--------------------|----------|------|---------------------------|
| 1 | V8 PRO VRF (380-415V) | MV8-280WV2GN1<PRO> | 1 | | V8 PRO VRF (380-415V) |
| 2 | Four-way Cassette | MIH71Q4HN18 | 2 | | Four-way Cassette |
| 3 | Four-way Cassette | MIH56Q4HN18 | 1 | | Four-way Cassette |
| 4 | Compact Four-way Cassette | MIH28Q4CHN18 | 2 | | Compact Four-way Cassette |
| 5 | Wall mounted | MIH22GHN18 | 2 | | Wall mounted |
| 6 | Branch joint | FQZHN-01D | 5 | | Branch joint |
| 7 | Branch joint | FQZHN-02D | 1 | | Branch joint |
| 8 | Pipe | Ø6.35 | 17,0 | m | Copper pipe |
| 9 | Pipe | Ø9.52 | 28,0 | m | Copper pipe |
| 10 | Pipe | Ø12.7 | 17,0 | m | Copper pipe |
| 11 | Pipe | Ø15.9 | 21,0 | m | Copper pipe |
| 12 | Pipe | Ø22.2 | 7,0 | m | Copper pipe |
| 13 | R410A refrigerant | R410A | 2,45 | kg | Extra Refrigerant Added |

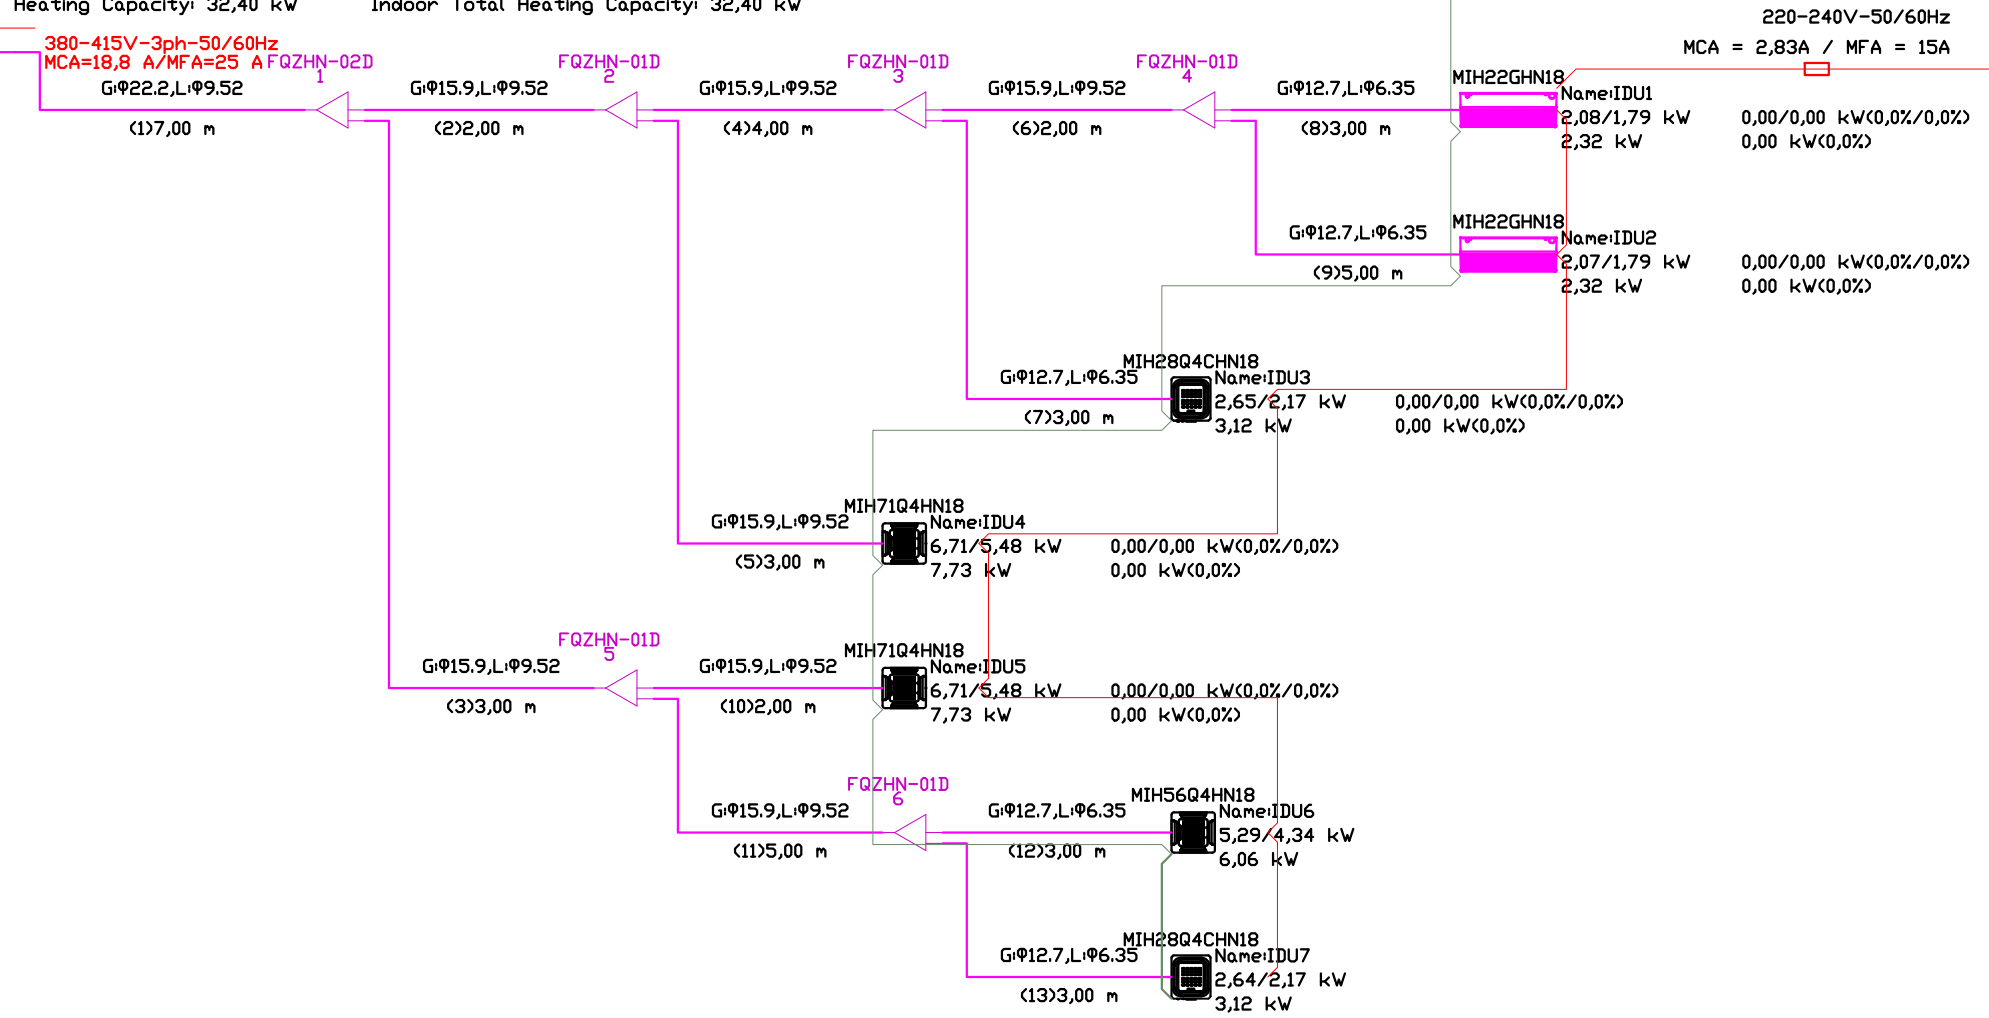


—MIM2 or PQ(IDU and ODU communication wire,MIM2<0.75mm2 two-core cable should be used>PQ<0.75 mm2 two-core shielded cable should be used>
—D1D2<Group control communication wire,0.75mm2 two-core shielded cable should be used>
—ABCDE<Infrared communication wire,0.5mm2 four-core shielded cable should be used>
—X1X2 <Power line communication wire,0.75mm2 two-core shielded cable should be used>
—D1D2+X1X2<Group control communication and power wire,0.75mm2 two-core shielded cable+0.75mm2 two-core shielded cable should be used>
—XYE <ODU and ODU communication wire, 0.75mm2 three-core shielded cable should be used>
—Power wire
The drawing may differ from actual conditions due to limitations of the software.Please confirm before installation according to the installation manual.

| | | | |
|--------------------|----------------------|---------------|--|
| ფურცლები | | ხაზგაშლი 2025 | |
| A 3 | | | |
| <div></div> | | | |
| პროექტის აღწერა | | | |
| <div></div> | | | |
| შენიშვნები | | | |
| <div></div> | | | |
| მონტაჟი | | | |
| <div></div> | | | |
| პროექტი | გამგეობის მფლობელი | <div></div> | |
| შეამოწმა | დამამუშავის მფლობელი | <div></div> | |
| | | | |
| | | | |
| <div>LIBERTY</div> | | | |
| შეამოწმა ნაწილი | | | |
| <div></div> | | | |
| სტადია | გამგეობა | ფურცლი | |
| შეამოწმა | | | |

ვრც სისტემა 2

| No. | Name | Model | Quantity | Unit | Description |
|-----|---------------------------|--------------------|----------|------|---------------------------|
| 1 | V8 PRO VRF (380-415V) | MV8-280WV2GN1(PRO) | 1 | | V8 PRO VRF (380-415V) |
| 2 | Four-way Cassette | MIH71Q4HN18 | 1 | | Four-way Cassette |
| 3 | Four-way Cassette | MIH56Q4HN18 | 3 | | Four-way Cassette |
| 4 | Compact Four-way Cassette | MIH22Q4CHN18 | 2 | | Compact Four-way Cassette |
| 5 | Branch joint | FQZHN-01D | 3 | | Branch joint |
| 6 | Branch joint | FQZHN-02D | 2 | | Branch joint |
| 7 | Pipe | Ø6.35 | 18,0 | m | Copper pipe |
| 8 | Pipe | Ø9.52 | 34,0 | m | Copper pipe |
| 9 | Pipe | Ø12.7 | 18,0 | m | Copper pipe |
| 10 | Pipe | Ø15.9 | 12,0 | m | Copper pipe |
| 11 | Pipe | Ø19.1 | 6,0 | m | Copper pipe |
| 12 | Pipe | Ø22.2 | 16,0 | m | Copper pipe |
| 13 | R410A refrigerant | R410A | 2,72 | kg | Extra Refrigerant Added |

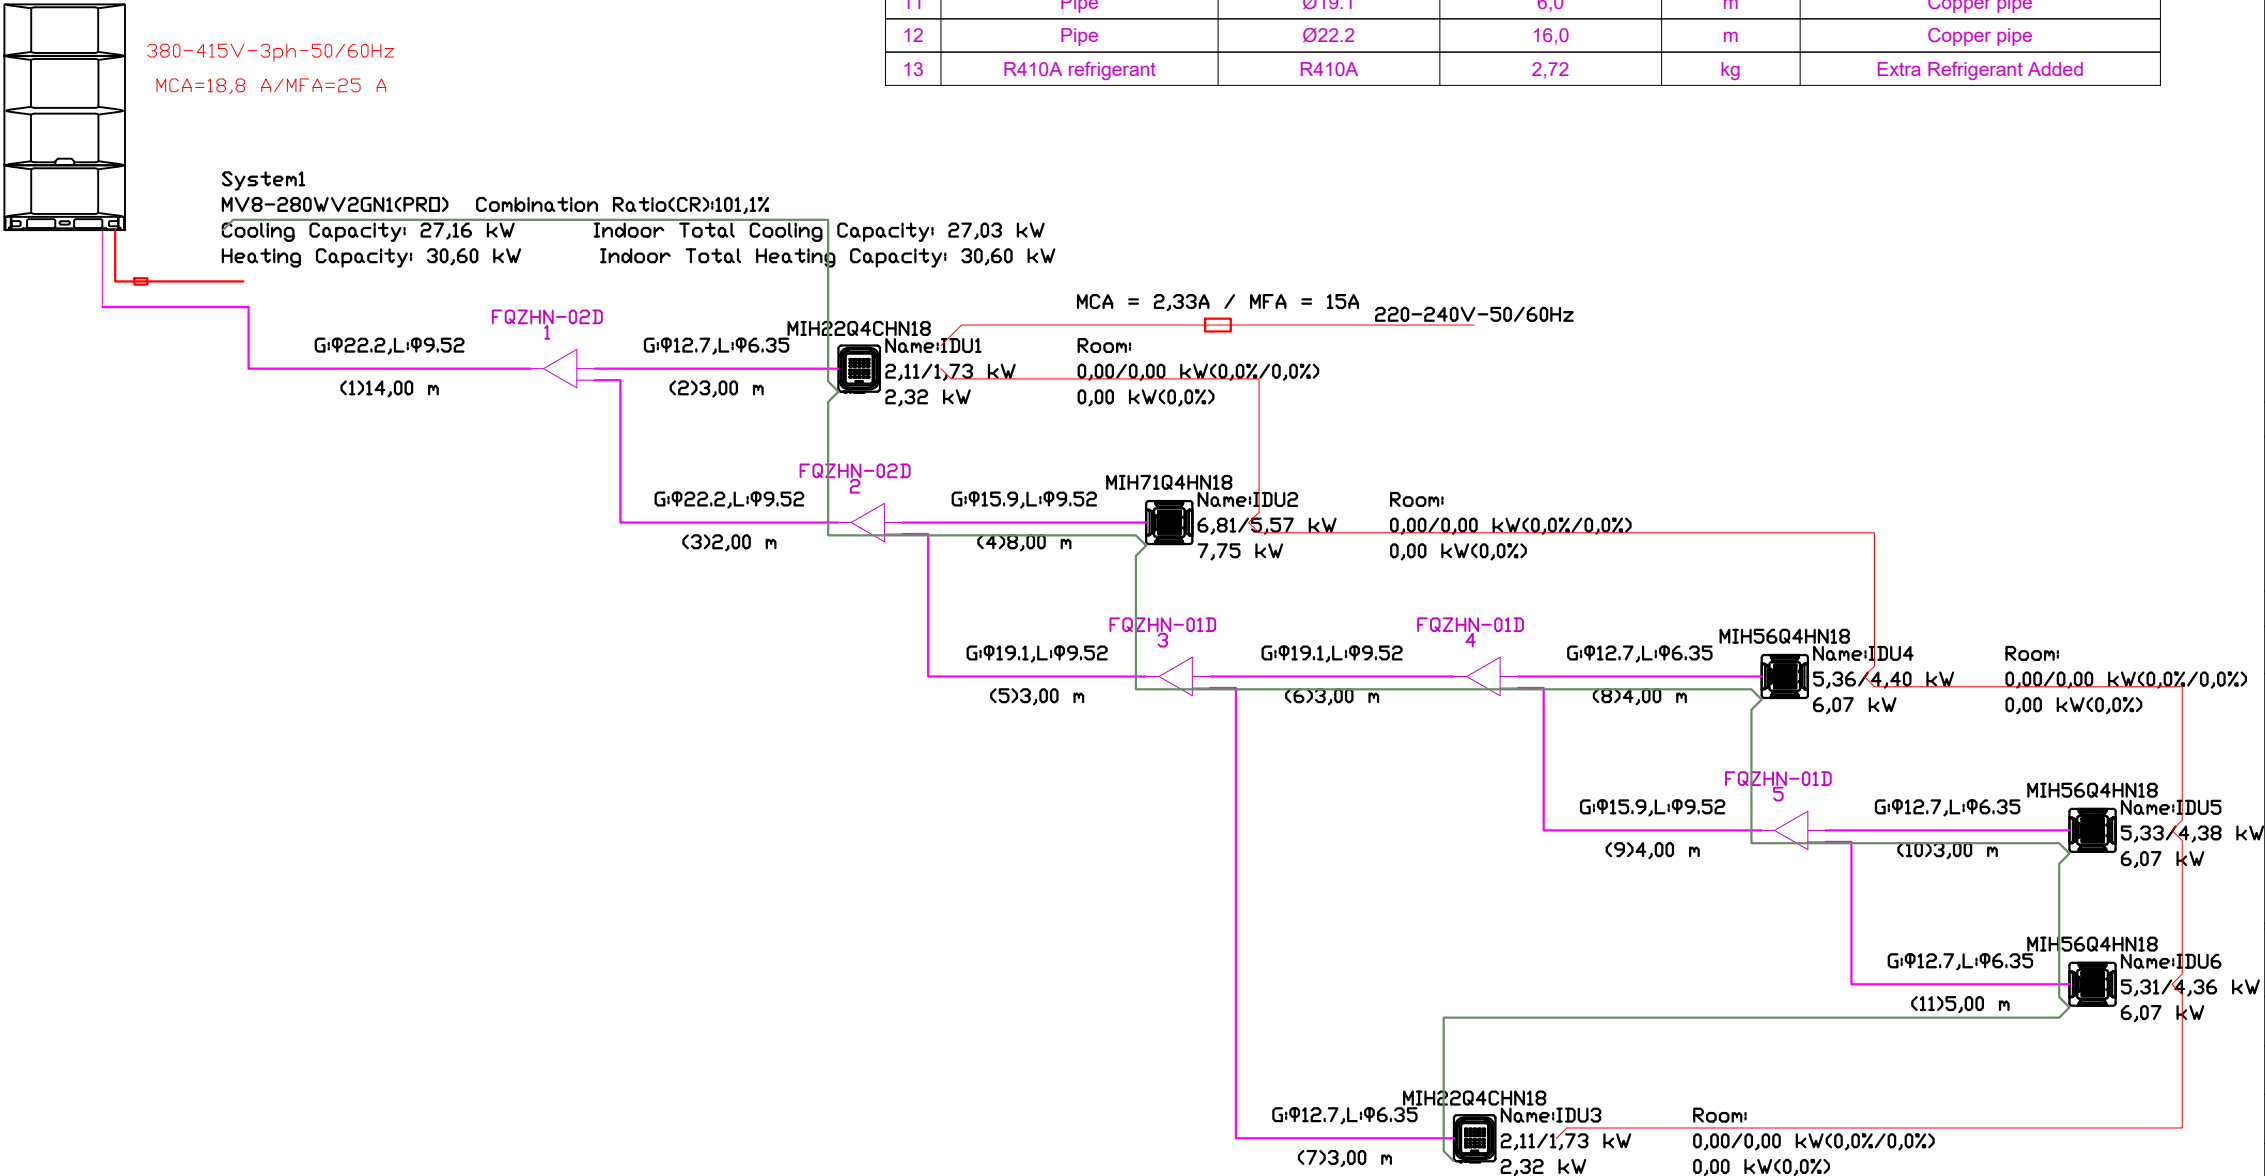


| | | |
|-----------------------|--------------------|--------------|
| | ფურცლები A 3 | საშუალო 2025 |
| | | |
| პირადობითი აღნიშვნები | | |
| | | |
| გენიშვნები | | |
| | | |
| მონაცემები: | | |
| პრ. ავტორი | ექსპერტიზის შედეგი | |
| შეამოწმა | დამატებითი შედეგი | |
| | | |
| | | |
| <div></div> | | |
| შეკანთებული ნაწილი | | |
| ნახაზი | | |
| სტადია | მასშტაბი | ფურცელი |
| შესაძლებელია | | |

გათბობა

I სართული

შენიშვნის საერთო ფართი; 753.5
I სართულის ფართი; 461.0 კვ.მ
II სართულის ფართი; 163.5 კვ.მ
სარდაფი; 129.0 კვ.მ
ჯამი; 423.0 კვ.მ

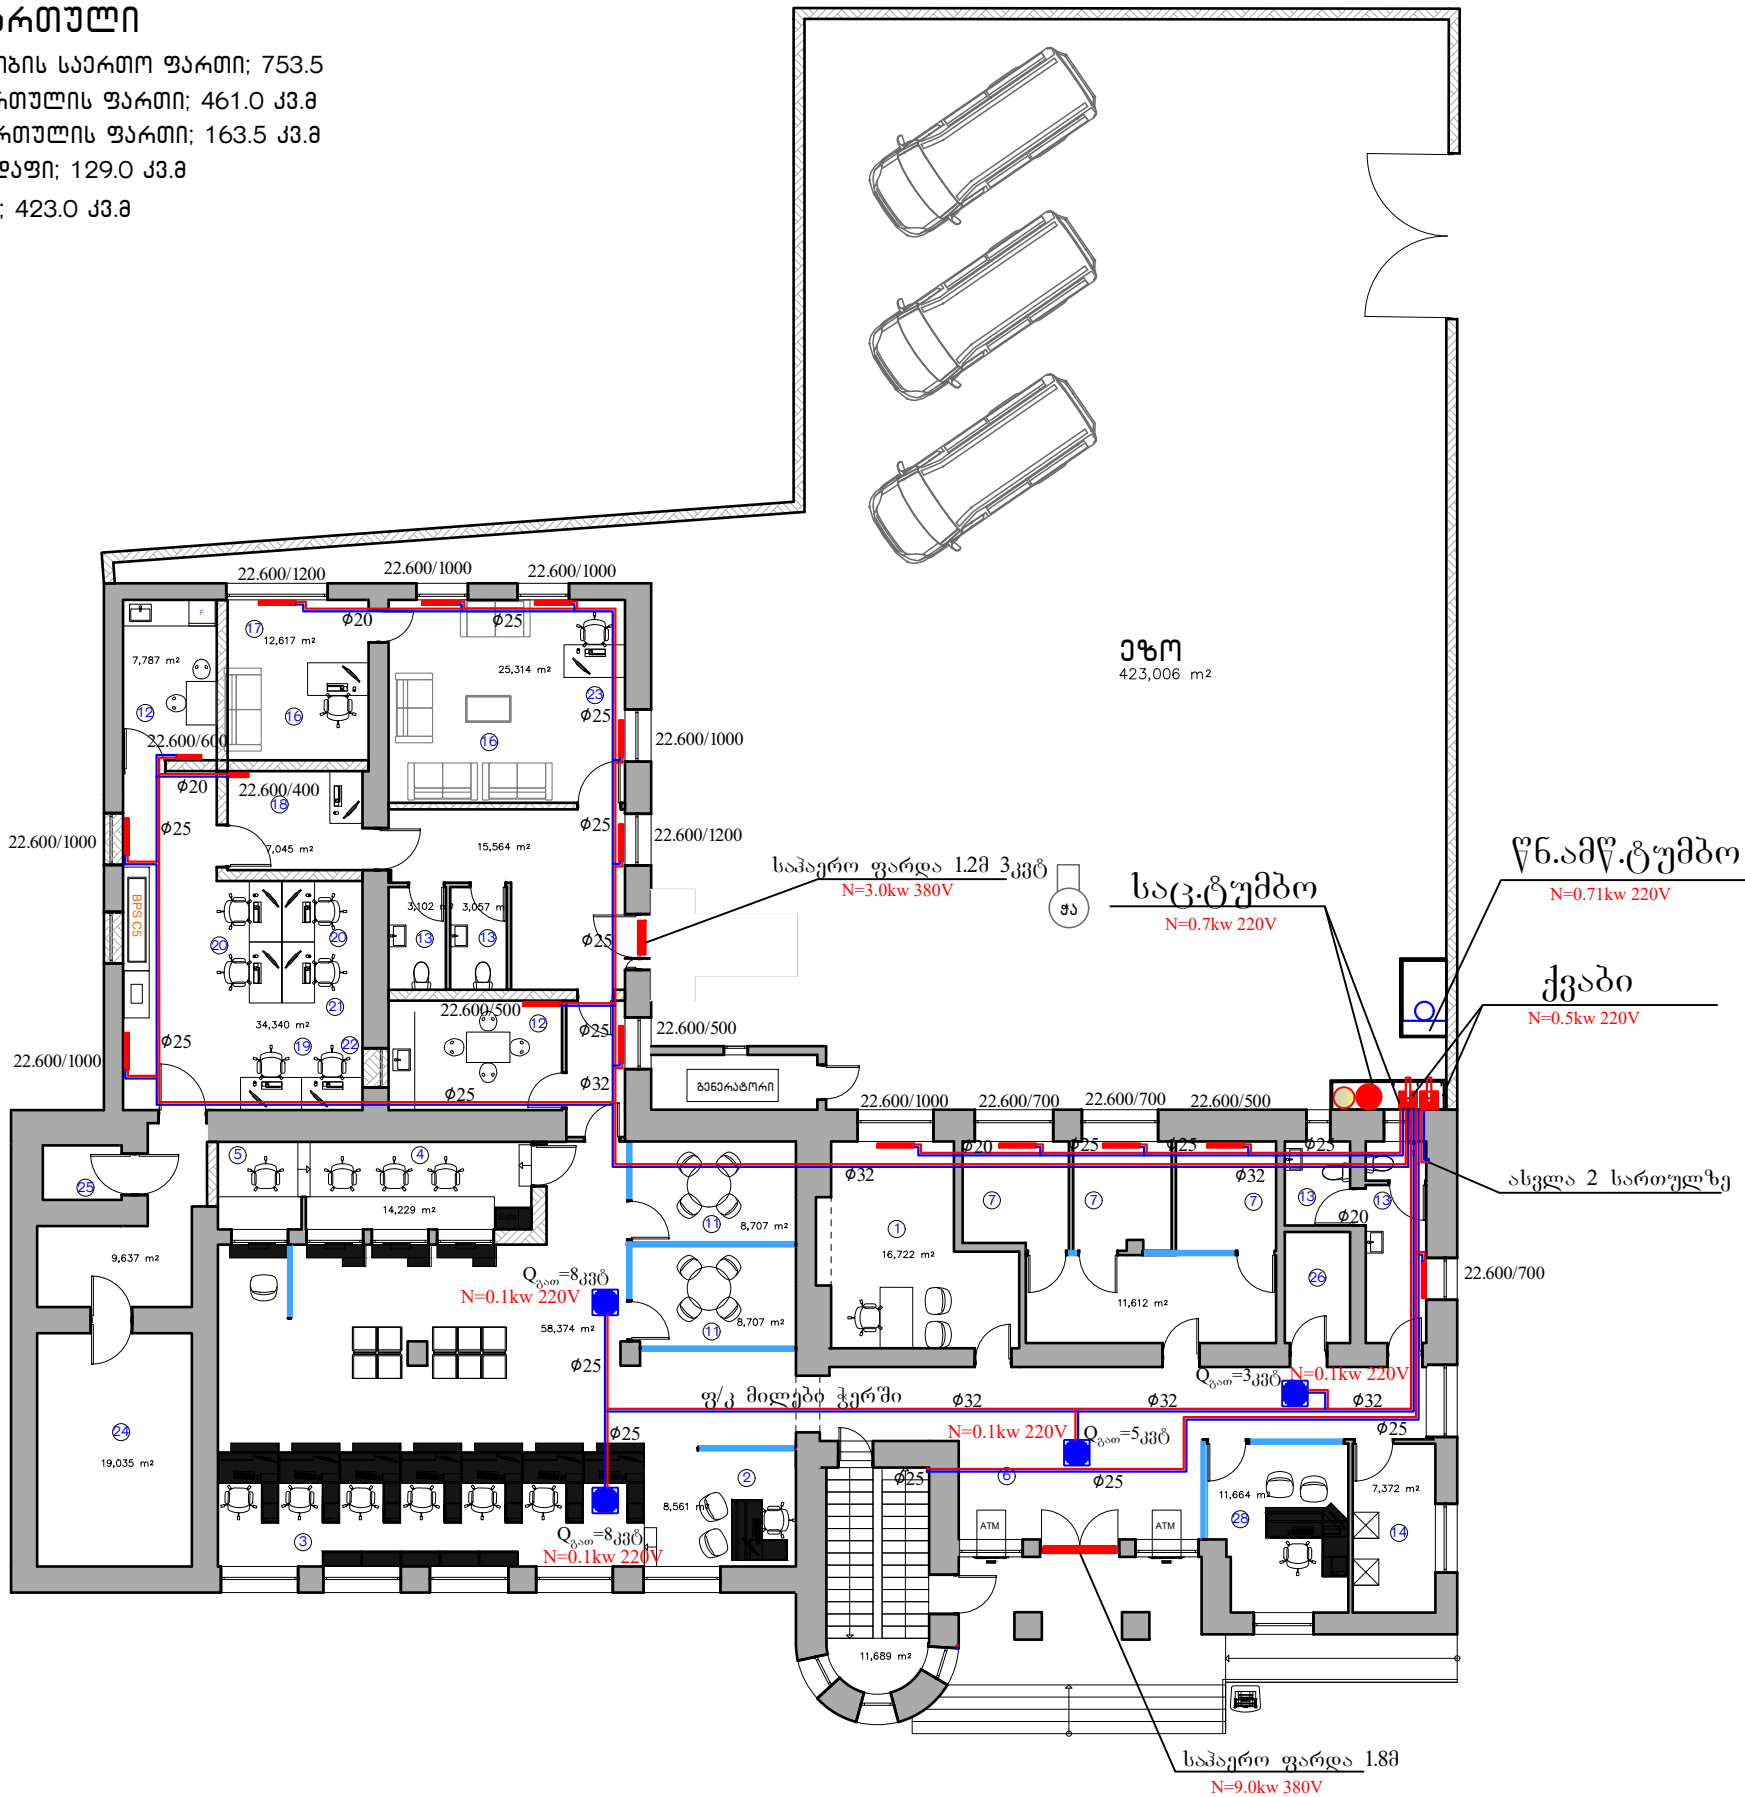


| | | | | | |
|----------------------------------|--|--------------|--|--|--|
| ფორმატი | | საშუალო 2025 | | | |
| A 3 | | | | | |
| 1. ფილიალის მართვალი -1 | | | | | |
| 2. საოპ.მენეჯერი -1 | | | | | |
| 3. მოლაპრა მ. (ფიზიკური პირი) -7 | | | | | |
| 4. მოლაპრა -3 | | | | | |
| 5. მოპრ. ლომბარდი -1 | | | | | |
| 6. მითიარი -1 | | | | | |
| 7. ურთიერთობის მენეჯერი -3 | | | | | |
| 8. საკრედიტო მენეჯერი -13 | | | | | |
| 9. ბანკომატების მენეჯერი -1 | | | | | |
| 10. IT -1 | | | | | |
| 11. შეხვედრების ოთახი -2 | | | | | |
| 12. საშუალო -2 | | | | | |
| 13. WC -4 | | | | | |
| 14 . ტექ.ოთახი -1 | | | | | |
| 15. არქივი -1 | | | | | |
| 16. ინსპექცია -12 | | | | | |
| 17. სპიკარი -1 | | | | | |
| 18. მოლაპრა ინსპექტორი -2 | | | | | |
| 19. მოპრ. სპეც. -2 | | | | | |
| 20. გადამთვლელი მოლაპრა - 3 | | | | | |
| 21. უფროსი მოლაპრა -1 | | | | | |
| 22. რეგ. სასაქონ. ჯგ. უფროსი -1 | | | | | |
| 23. კორდინატორი -1 | | | | | |
| 24. ფულით სასაქონ. -1 | | | | | |
| 25. მოპრ. სასაქონ. -1 | | | | | |
| 26. ბარდარი -1 | | | | | |
| 27. საკუთარი -1 | | | | | |
| 28. ავტო ლომბარდი -1 | | | | | |
| 29. ბანკომატების მენეჯერი -1 | | | | | |
| 30. რეგისტრირ -10 | | | | | |
| პროექტით აღნიშნული | | | | | |
| შენიშვნები | | | | | |
| | | | | | |
| | | | | | |
გათბობა 2 სართული

II სართულის ფართი; 163.5 კვ.მ


რადიატორები

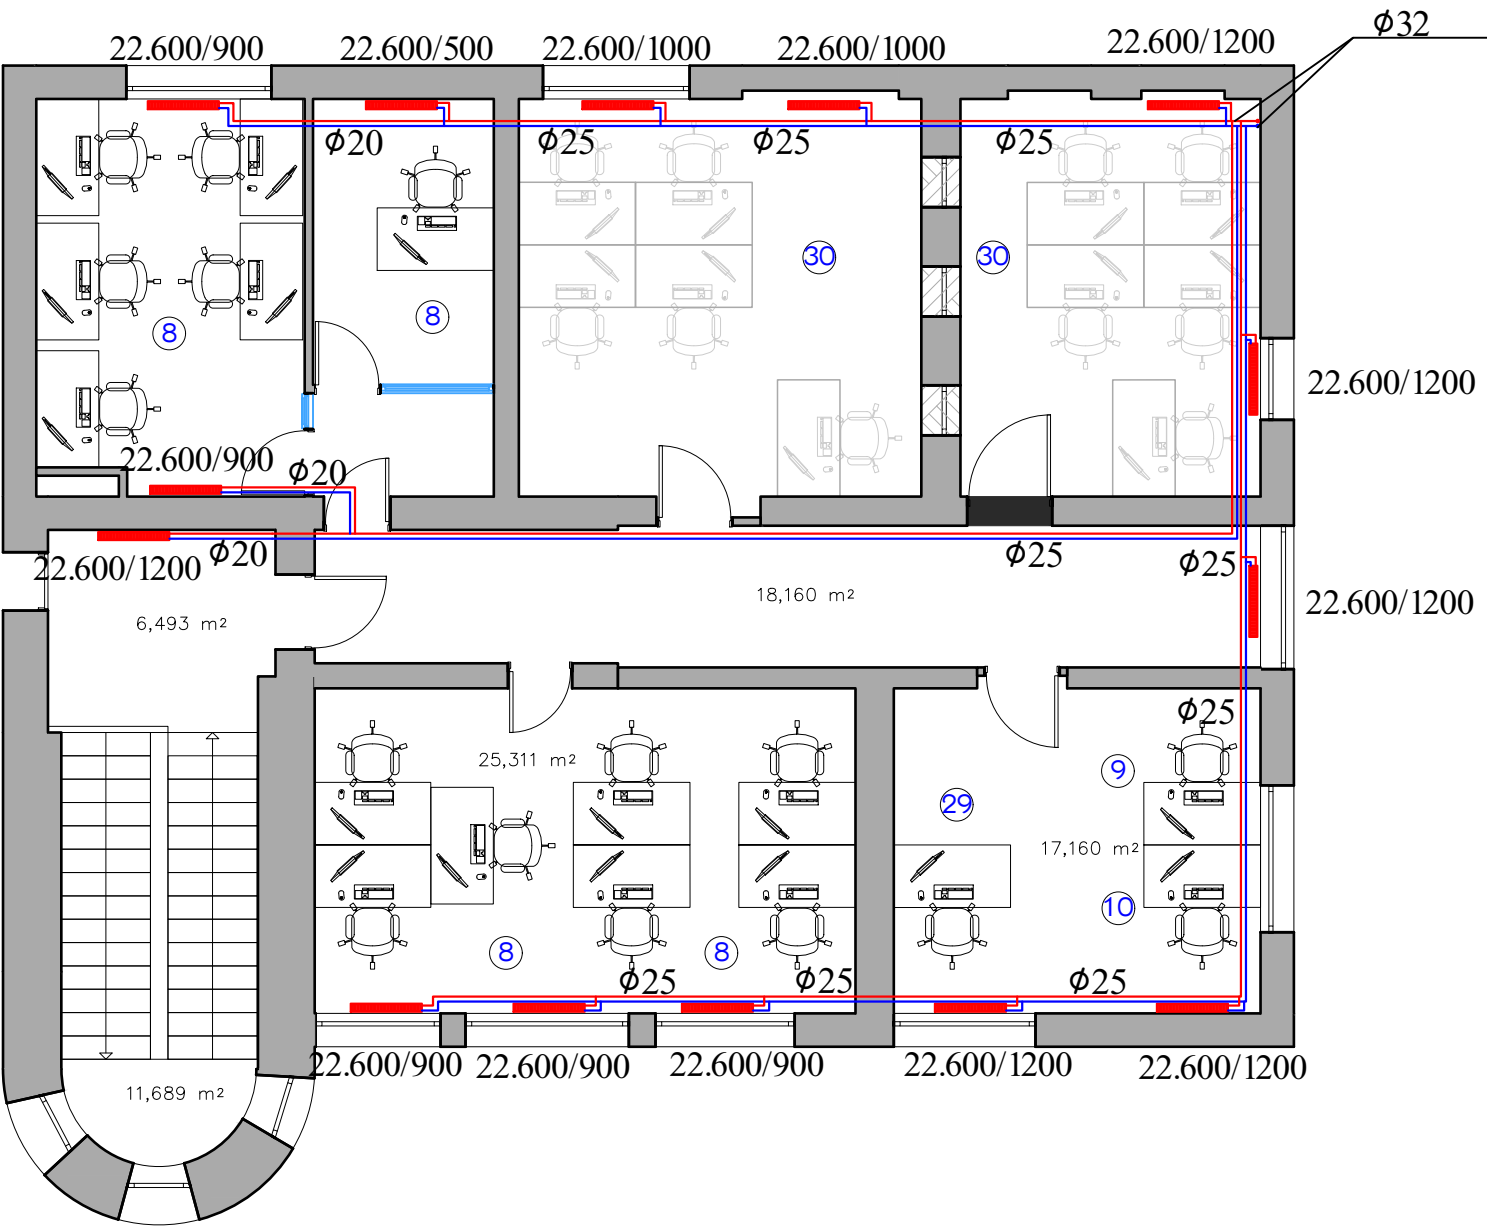



| | | | |
|-----------------------------------|--|--------------|--|
| ფურცელი | | საშუალო 2025 | |
| A 3 | | | |
| | | | |
| | | | |
| | | | |
| | | | |
| | | | |
| 1. ფილიალის მართვა -1 | | | |
| 2. საოპ.მენეჯერი -1 | | | |
| 3. მოლაპა ოპ. (ფინანსური პირი) -7 | | | |
| 4. მოლაპა -3 | | | |
| 5. ოპრ. ლომგარდი -1 | | | |
| 6. მითიარი -1 | | | |
| 7. ურთიერთობის მენეჯერი -3 | | | |
| 8. საკრედიტო ოფისიარი -13 | | | |
| 9. ბანკომატების ექსპერტი -1 | | | |
| 10. IT -1 | | | |
| 11. მენეჯერების ოთახი -2 | | | |
| 12. საშუალო -2 | | | |
| 13. WC -4 | | | |
| 14 . ტექ.ოთახი -1 | | | |
| 15. არქივი -1 | | | |
| 16. ინჟანსიი -12 | | | |
| 17. სანიტარო -1 | | | |
| 18. მოლაპა ინჟანსიო -2 | | | |
| 19. ოპროს სპს. -2 | | | |
| 20. ბანკომოვლი მოლაპა - 3 | | | |
| 21. უფროსი მოლაპა -1 | | | |
| 22. რბ. სასპვის ჯბ.უფროსი -1 | | | |
| 23. კოროდინატორი -1 | | | |
| 24. ფოლის სასპვი -1 | | | |
| 25. ოპროს სასპვი -1 | | | |
| 26. ბარდეროვი -1 | | | |
| 27. საკუთანი -1 | | | |
| 28. ავტო ლომგარდი -1 | | | |
| 29. ბანკომატების მენეჯერი -1 | | | |
| 30. რეზერვი -10 | | | |
| პირივითი აღნიშვნები | | | |
| | | | |
| | | | |
გათბობა სარდაფი

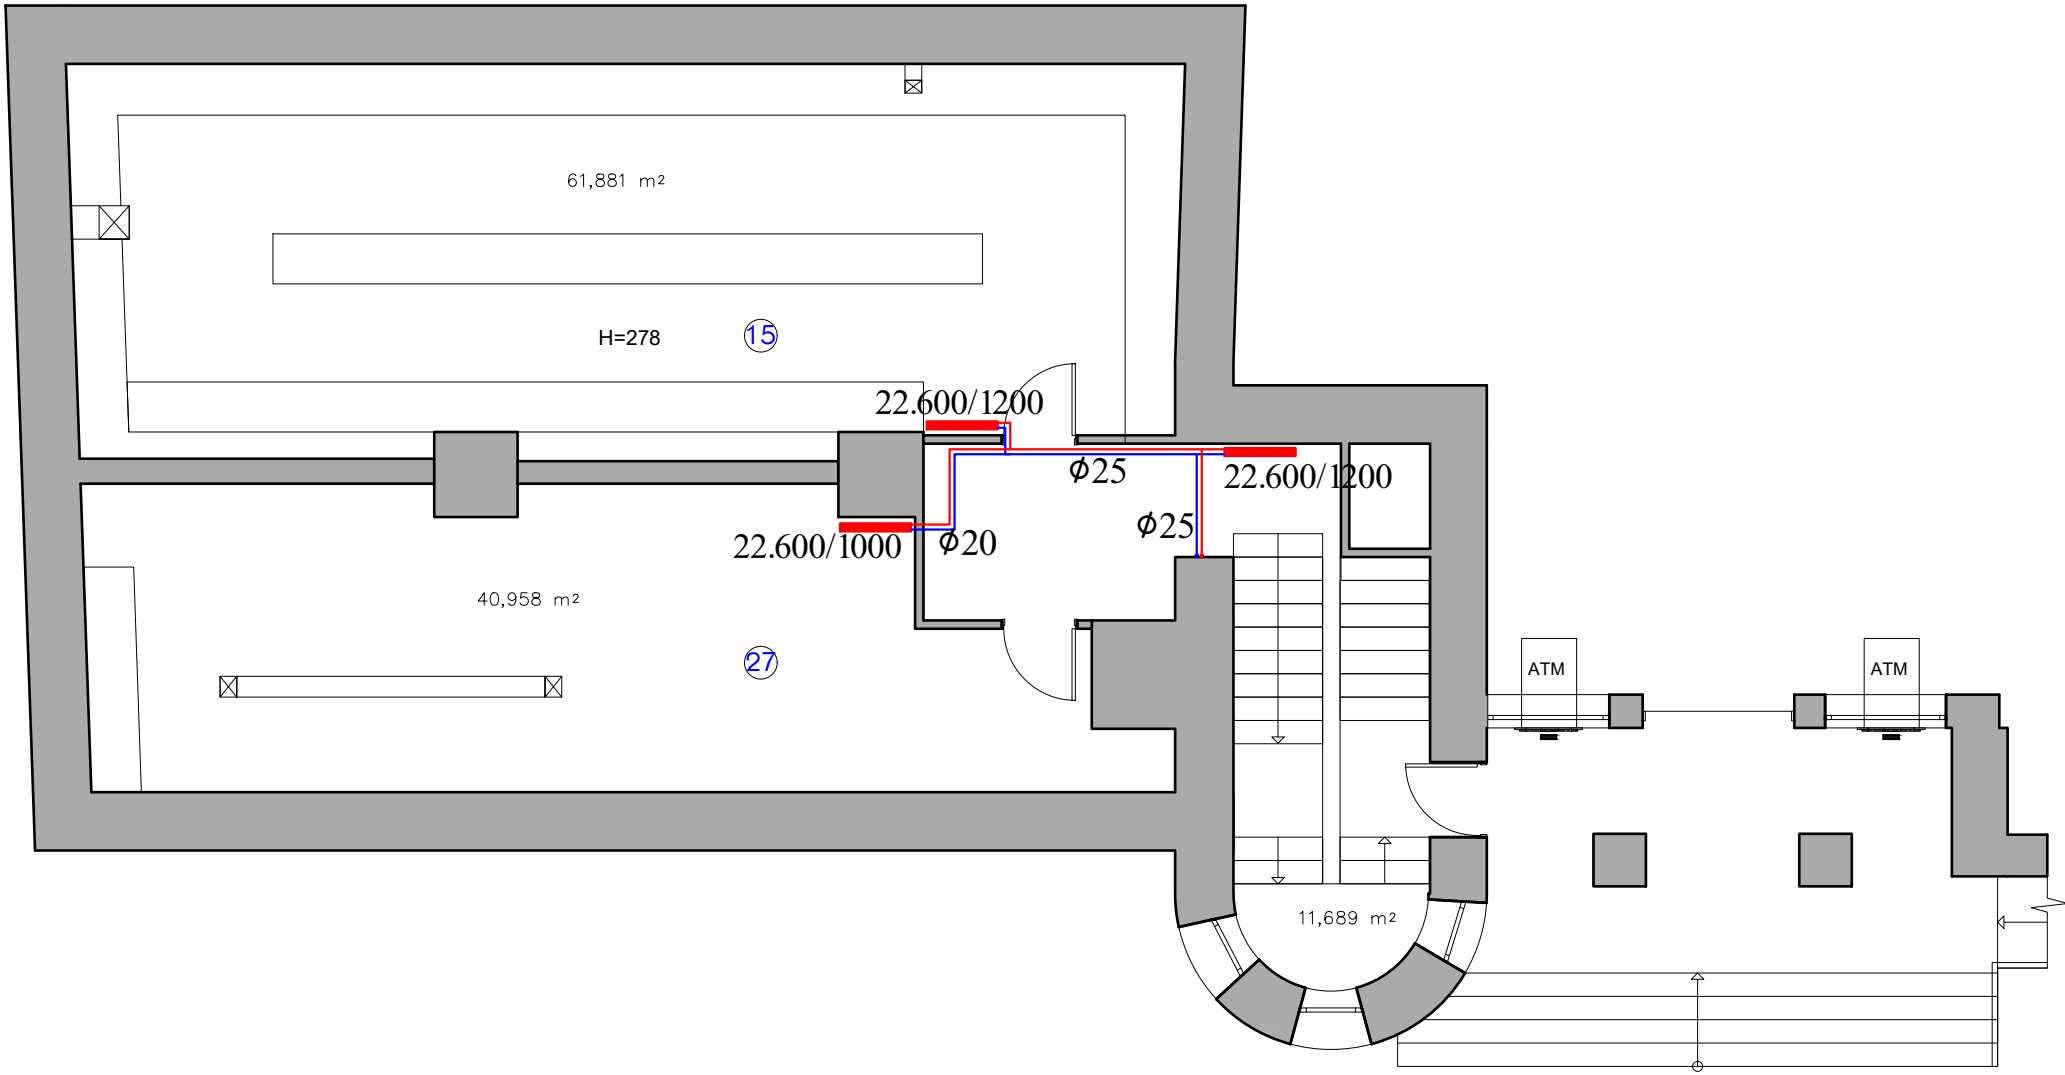
სარდაფი; 129.0 კვ.მ





| | | | |
|--|---------------------|---|--|
| ფურცელი | | საშუალო 2025 | |
| A 3 | | | |
| | | | |
| | | | |
| | | | |
| | | | |
| | | | |
| 1. ფილიალის მართვა -1 2. საოპ.მენეჯერი -1 3. მოლაპარკ. (ფინანსური პირი) -7 4. მოლაპარკ -3 5. მოპრ. ლოგისტიკა -1 6. მითვარი -1 7. ურთიერთობის მენეჯერი -3 8. საკრედიტო ოფისერი -13 9. ბანკომატების ექსპერტი -1 10. IT -1 11. შეხვედრების ოთახი -2 12. საშუალო -2 13. WC -4 14. ტექ.ოთახი -1 15. არქივი -1 16. ინჟინერია -12 17. სანარალო -1 18. მოლაპარკ ინჟინერია -2 19. მოპრს სპეც. -2 20. ბანკომატული მოლაპარკ - 3 21. უფროსი მოლაპარკ -1 22. რეგ. სასაქონო ჯგ.უფროსი -1 23. კორდინატორი -1 24. ფულიის სასაქონო -1 25. მოპრს სასაქონო -1 26. ბარდორბი -1 27. საკუთარი -1 28. ავტო ლოგისტიკა -1 29. ბანკომატების მენეჯერი -1 30. რეზერვი -10 | | | |
| პროექტით აღნიშნული | | | |
| | | | |
| შენიშვნები | | | |
| 1. ნახაზზე ზომები მოცემულია სანტიმეტრებში; | | | |
| | | | |
| მასშტაბი: | | | |
| | | | |
| პროექტორი | გამგებლის შედეგი |  | |
| შეამოწმა | დამამუშავლის შედეგი |  | |
| | | | |
| | | | |
| <div>LIBERTY</div> | | | |
| შექმნილი ნაწილი | | | |
| ნაშრომი | | | |
| | | | |
| სტადია | მასშტაბი | ფურცელი | |
| მუშა პროექტი | | | |


დრენაჟი 2 სართული

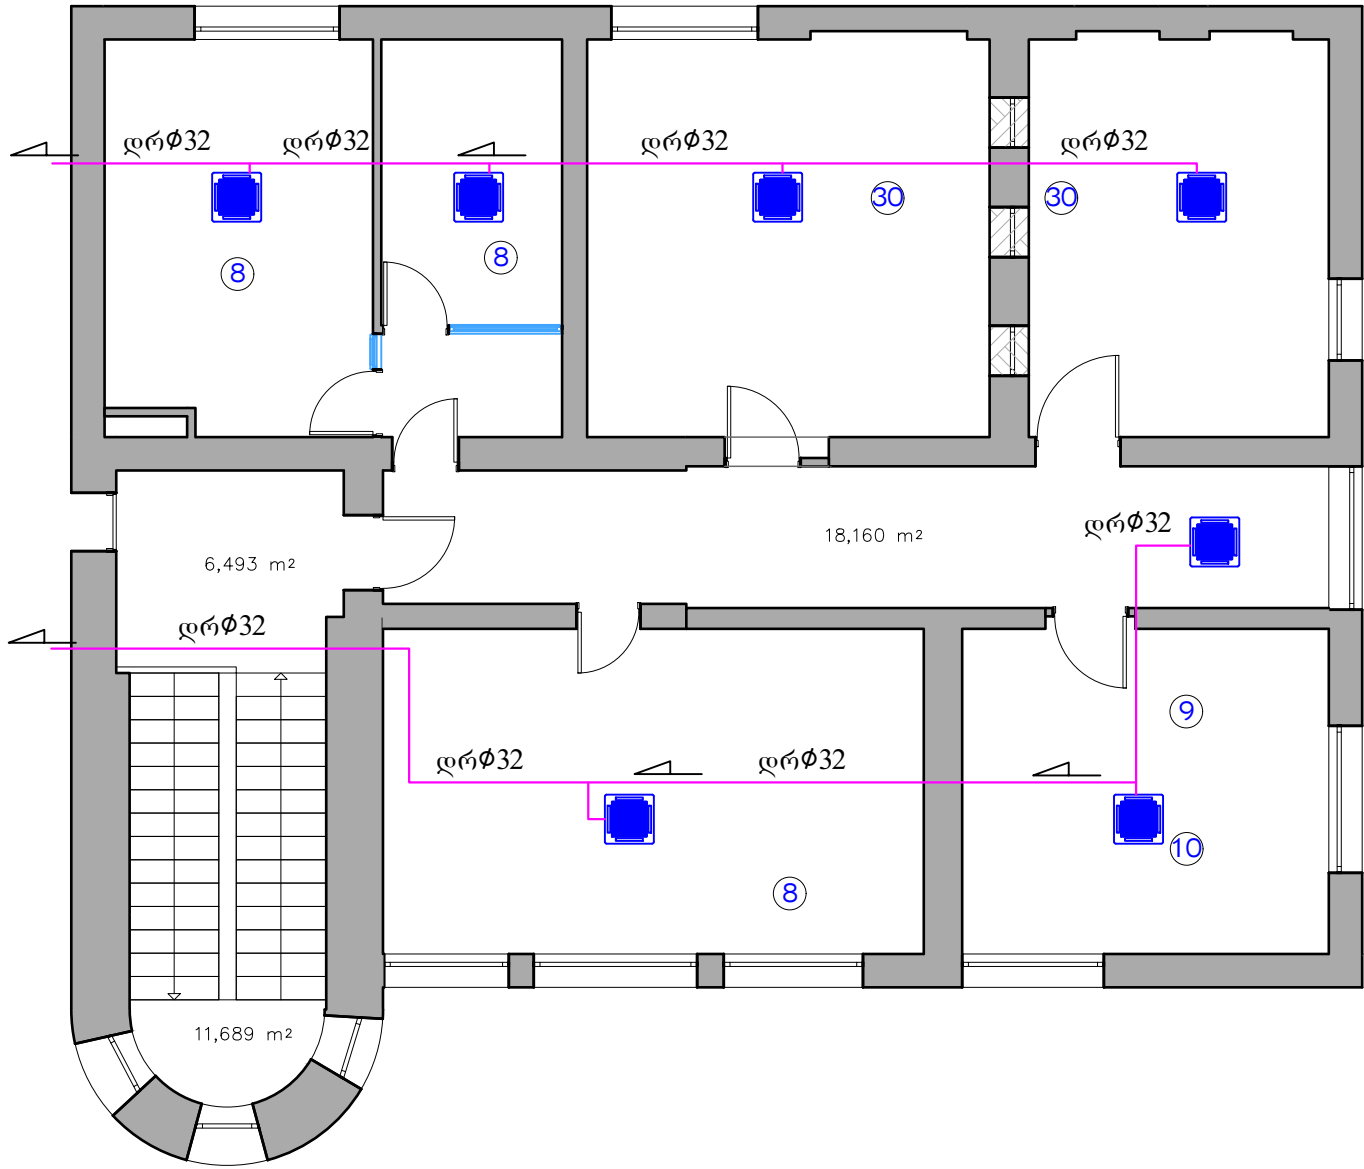II სართულის ფართი; 163.5 კვ.მ






| | | | |
|--|--------------------|---|--|
| ფურცელი | | საშუალო 2025 | |
| A 3 | | | |
| | | | |
| | | | |
| | | | |
| | | | |
| | | | |
| 1. ფილიალის მართვა -1 | | | |
| 2. საოპ.მენეჯერი -1 | | | |
| 3. მოლაპა ოპ. (ფიზიკური პირი) -7 | | | |
| 4. მოლაპა -3 | | | |
| 5. ოპრ. ლოგისტიკა -1 | | | |
| 6. მითმომცემი -1 | | | |
| 7. ურთიერთობის მენეჯერი -3 | | | |
| 8. საკრედიტო მენეჯერი -13 | | | |
| 9. განყოფილების მენეჯერი -1 | | | |
| 10. IT -1 | | | |
| 11. მენეჯერების ოთახი -2 | | | |
| 12. საშუალო -2 | | | |
| 13. WC -4 | | | |
| 14 . ტექ.ოთახი -1 | | | |
| 15. არქივი -1 | | | |
| 16. ინჟინერია -12 | | | |
| 17. სპორტული -1 | | | |
| 18. მოლაპა ინჟინერი -2 | | | |
| 19. მძროს სპეც. -2 | | | |
| 20. განყოფილება მოლაპა - 3 | | | |
| 21. უფროსი მოლაპა -1 | | | |
| 22. რეგ. სასაქონ. მ.პ. უფროსი -1 | | | |
| 23. კორდინატორი -1 | | | |
| 24. ფული სასაქონ. -1 | | | |
| 25. მძროს სასაქონ. -1 | | | |
| 26. ბარდარი -1 | | | |
| 27. საკუთარი -1 | | | |
| 28. ავტო მენეჯერი -1 | | | |
| 29. განყოფილების მენეჯერი -1 | | | |
| 30. რეგისტრირ -10 | | | |
| პროექტით აღნიშნული | | | |
| შენიშვნები | | | |
| 1. ნახაზზე ზომები მოცემულია სანტიმეტრებით; | | | |
| მასშტაბი: | | | |
| პროექტი | გამგეობის მფლობელი |  | |
| შეამოწმა | დამამუშავებელი |  | |
| | | | |
| | | | |
| <div>LIBERTY</div> | | | |
| მექანიკური ნაწილი | | | |
| ნახაზი | | | |
| სტადია | მასშტაბი | ფურცელი | |
| მუშა პროექტი | | | |

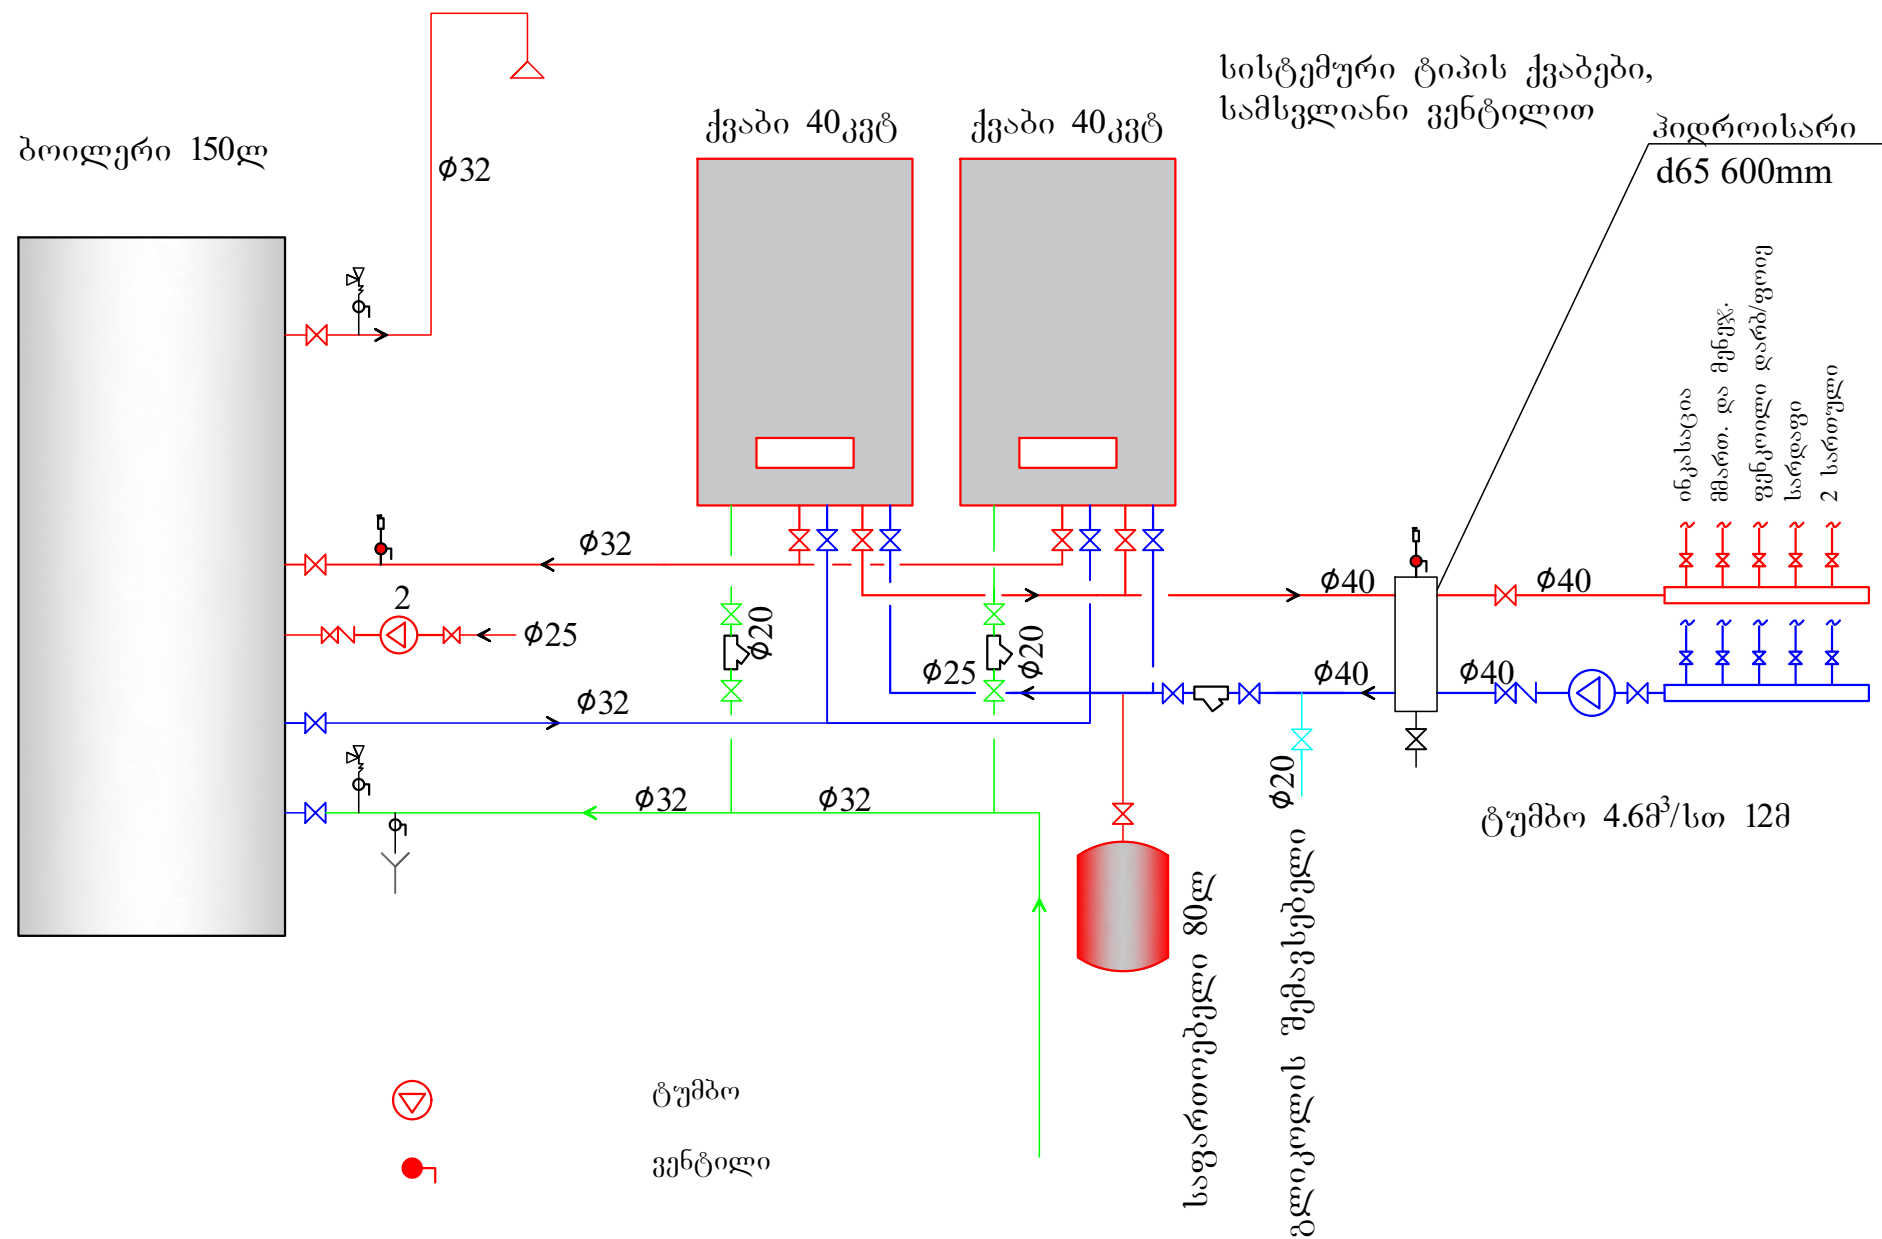საქვადგე სქემა



სისტემური ტიპის ქვაბები,
სამსვლიანი ვენტლით

| | | | |
|--|--------------------|---|--|
| ფურცელი A 3 | | საშუალო 2025 | |
| | | | |
| პირობითი აღნიშვნები | | | |
| | | | |
| შენიშვნები | | | |
| | | | |
| შეჯამება: | | | |
| პრეზიდენტი | გენერალური მდივანი |  | |
| შედეგები | დამატებითი მდივანი |  | |
| | | | |
| | | | |
| <div></div> | | | |
| შეჯამებული ნაწილი | | | |
| ნაბიჯი | | | |
| სტატუსი | მედიუმი | ფურცელი | |
| შედეგები | | | |