კიბე №3 (სარკისებურად კიბე №4) მოაჯირის მოწყობა

ჭრილი 1-1

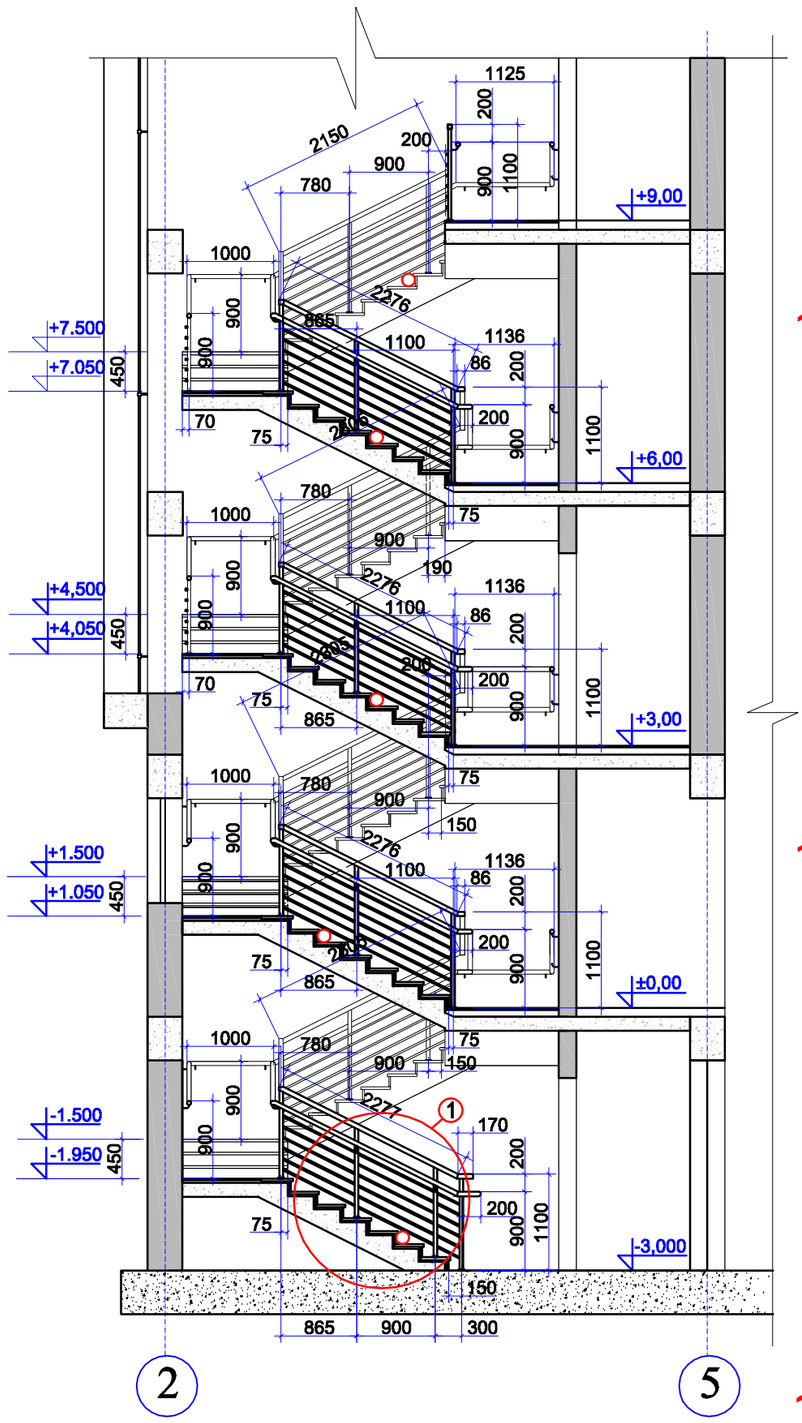

სართულის გეგმები

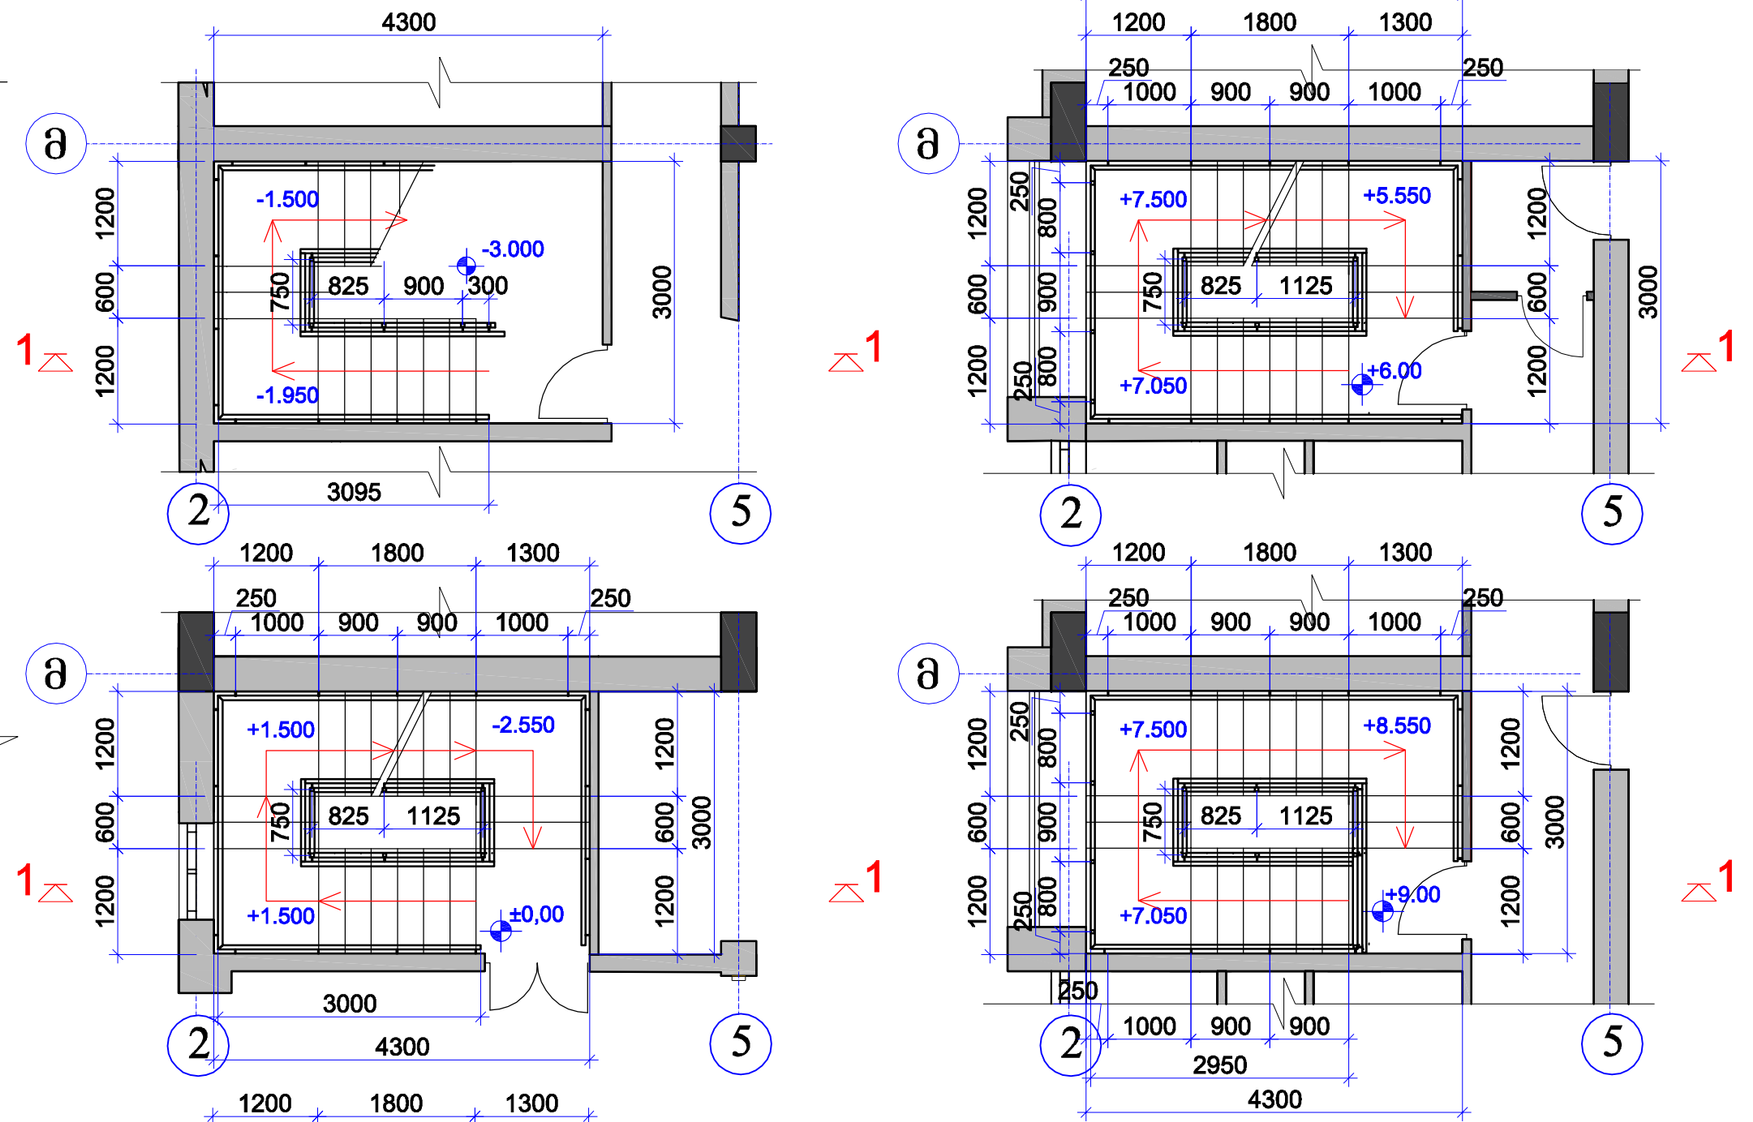

სახელური ვიტრაჟთან

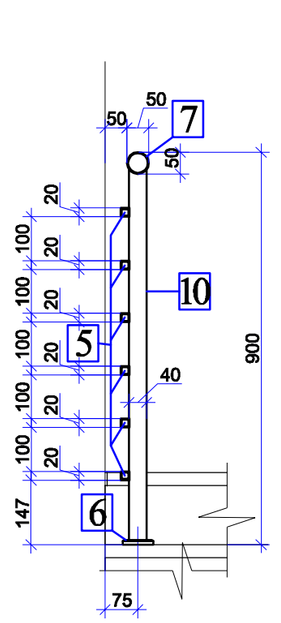

ა - ა

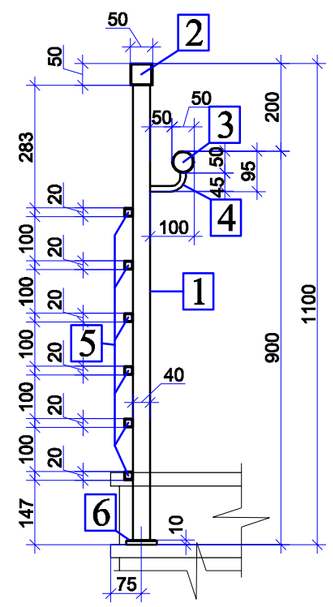

სახელური კედლის

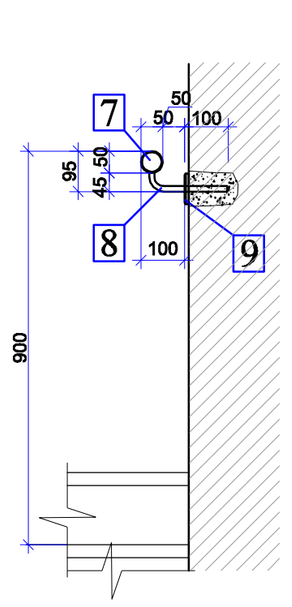

საფარებელის ესკიზი პოზ. 6

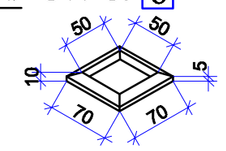

ლითონის მასალის საპროექტო რაოდენობა 1 კიბის მოაჯირზე

1.	დგარი - 40X40X2,5 მმ - L=1100 მმ - 31 ცალი - სულ 34,1 ბრძ.მ
2.	სახელური ზედა - 50X50X2,5 მმ - სულ 26,5 ბრძ.მ
3.	სახელური ქვედა - Ø50X2,5 მმ - სულ 31,2 ბრძ.მ
4.	სახელურის დამჭერი - Ø12 მმ - L=150 მმ - 32 ცალი - სულ 4,8 ბრძ.მ
5.	რიკულები - 20X20,2,5 მმ - სულ 1216,6 ბრძ.მ
6.	დგარის საფარებელი - 70X70X10 - 43 ცალი
7.	სახელური კედლის - Ø50X2,5 მმ - სულ 65,0 ბრძ.მ
8.	სახელურის დამჭერი - Ø12 მმ - L=250 მმ - 56 ცალი - სულ 14,0 ბრძ.მ
9.	დამჭერის საფარებელი - 70X70X10 - 56 ცალი
10.	დგარი ვიტრაჟთან 40X40X2,5 მმ - L=900 მმ - 12 ცალი - სულ 10,8 ბრძ.მ

– მოაჯირები დამზადდეს შავი ლითონის მასალისაგან.

– დამზადების შემდეგ დამუშავდეს ანტიკოროზიული ბრუნტით და შეიღებოს RAL7011 ფერის მძრალი (არაპრიალა) საღებავით.

– მასალის რაოდენობა და ზომები დაზუსტდეს ადგილზე, მწარმოებლის მიერ.

თანამდებობა	ბგარი	ხელმოწერა	თარიღი	ქ. ზუგდიდის შალვა დადიანის სახ. პროფესიული დრამატული თეატრი	სტადია	ფურცელი	ფორმატი
დირექტორი	რ. ჩაბრაძე				მ.პ.	ბ - 22	A2
პრ. მთ. არქ.							
დაამუშავა	ე. ოსეფაშვილი			კიბე №3 და კიბე №4 მოაჯირის მოწყობა	მასშტაბი	ასოციაცია „ატუ„
შეამოწმა	მ. ნათაძე					