

ფორმატი A3

თბილისი

ტექნიკურ-ეკონომიკური მაჩვენებლები

ექსპლიკაცია

სიმაღლის განსაზღვრის სკემა

პირობითი აღნიშვნები

პროექტის დასახლება


ქალაქი, თბილისი, სოფელი ტაბანშელა
ინდივიდუალური, ერთბიანი საცხოვრებელი სახლი
ს/კ 01.81.02.258.051

YORKTOWERS
DEVELOPMENT

თანამდებობა	გვარი	ხელმოწერა
დირექტორი	ამრ გამალ აბდელაიტი აბდელგანი	
არქიტექტორი	ბ. კორაშვილი	

გეგმა

სტადია	მასშტაბი	თარიღი
არქიტექტურული ნაწილი	1 : 100	

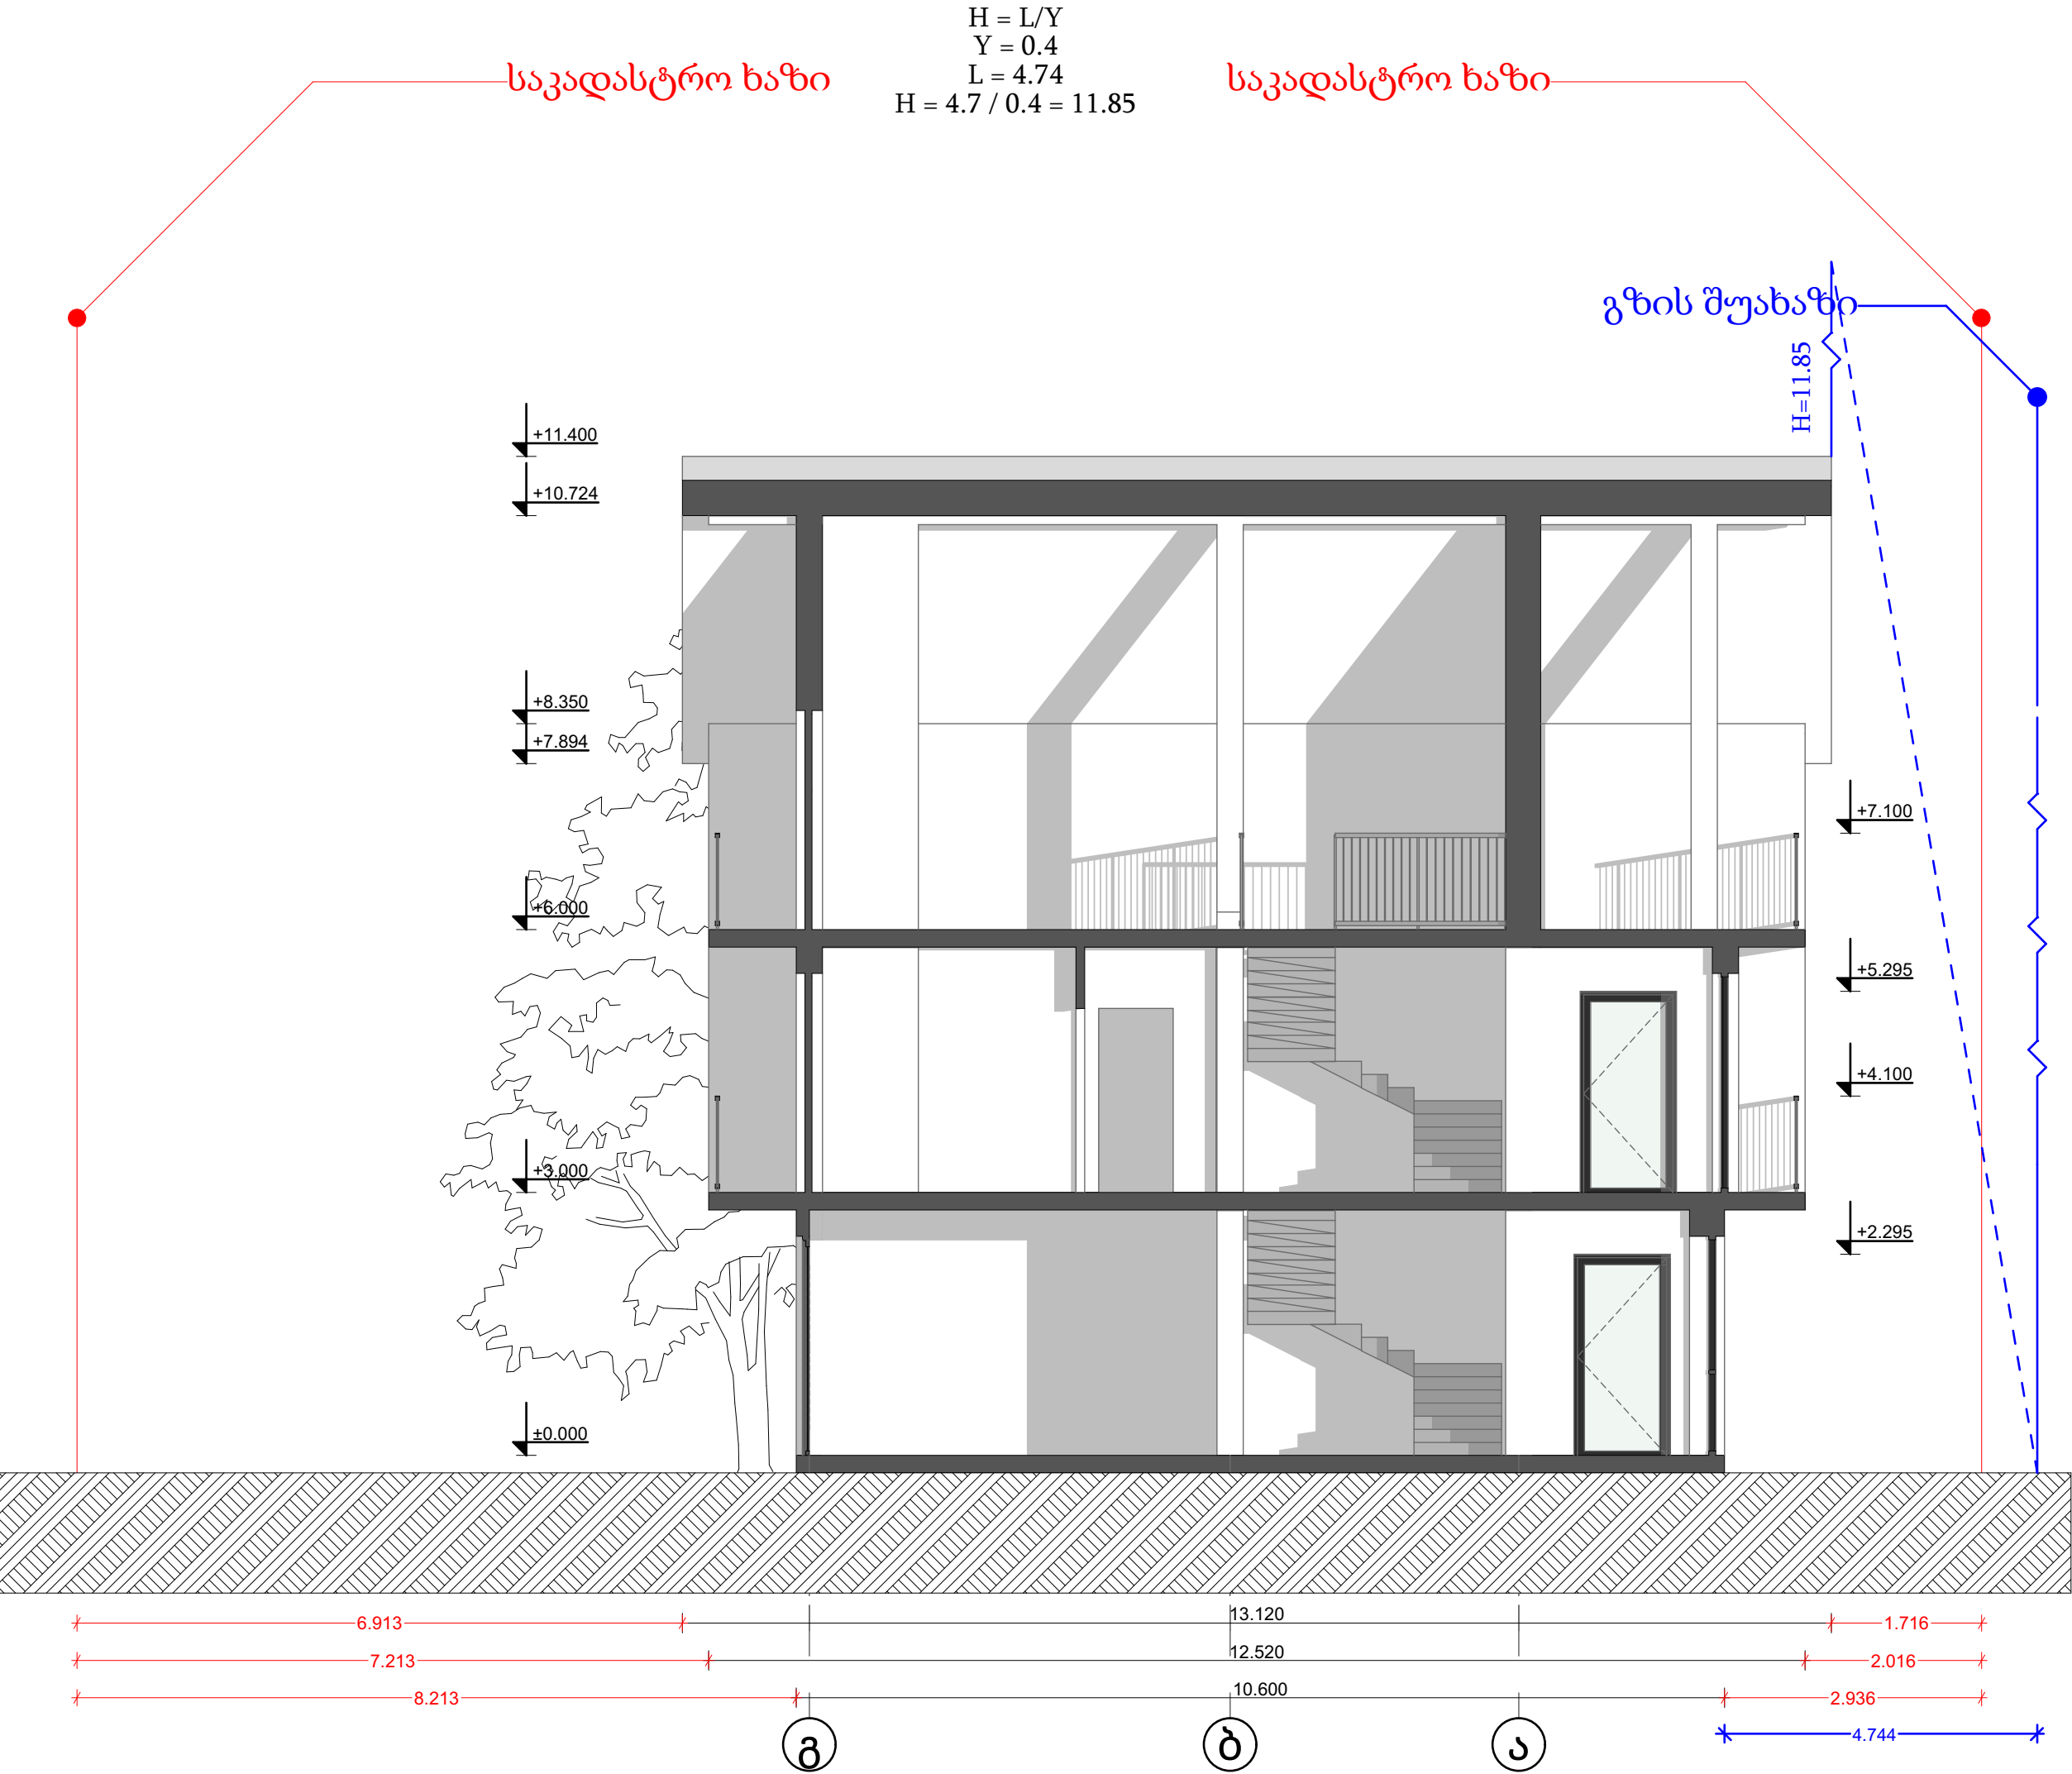

ფორმატი A3

თბილისი

ტექნიკურ-ეკონომიკური მაჩვენებლები

ექსპლიკაცია

სიმაღლის განსაზღვრის კრილი

პირობითი აღნიშვნები

პროექტის დასახლება

ქალაქი, თბილისი, სოფელი ტაბანშელა
ინდივიდუალური, ერთბიანი საცხოვრებელი სახლი
ს/კ 01.81.02.258.051

YORKTOWERS
DEVELOPMENT

თანამდებობა	გვარი	ხელმოწერა
დირექტორი	ამრ გამალ აბდელაითი აბდელგანი	
არქიტექტორი	ბ. კორამვილი	

გეგმა

სტადია	მასშტაბი	თარიღი
არქიტექტურული ნაწილი	1 : 100	