


ფასადი ა-გ

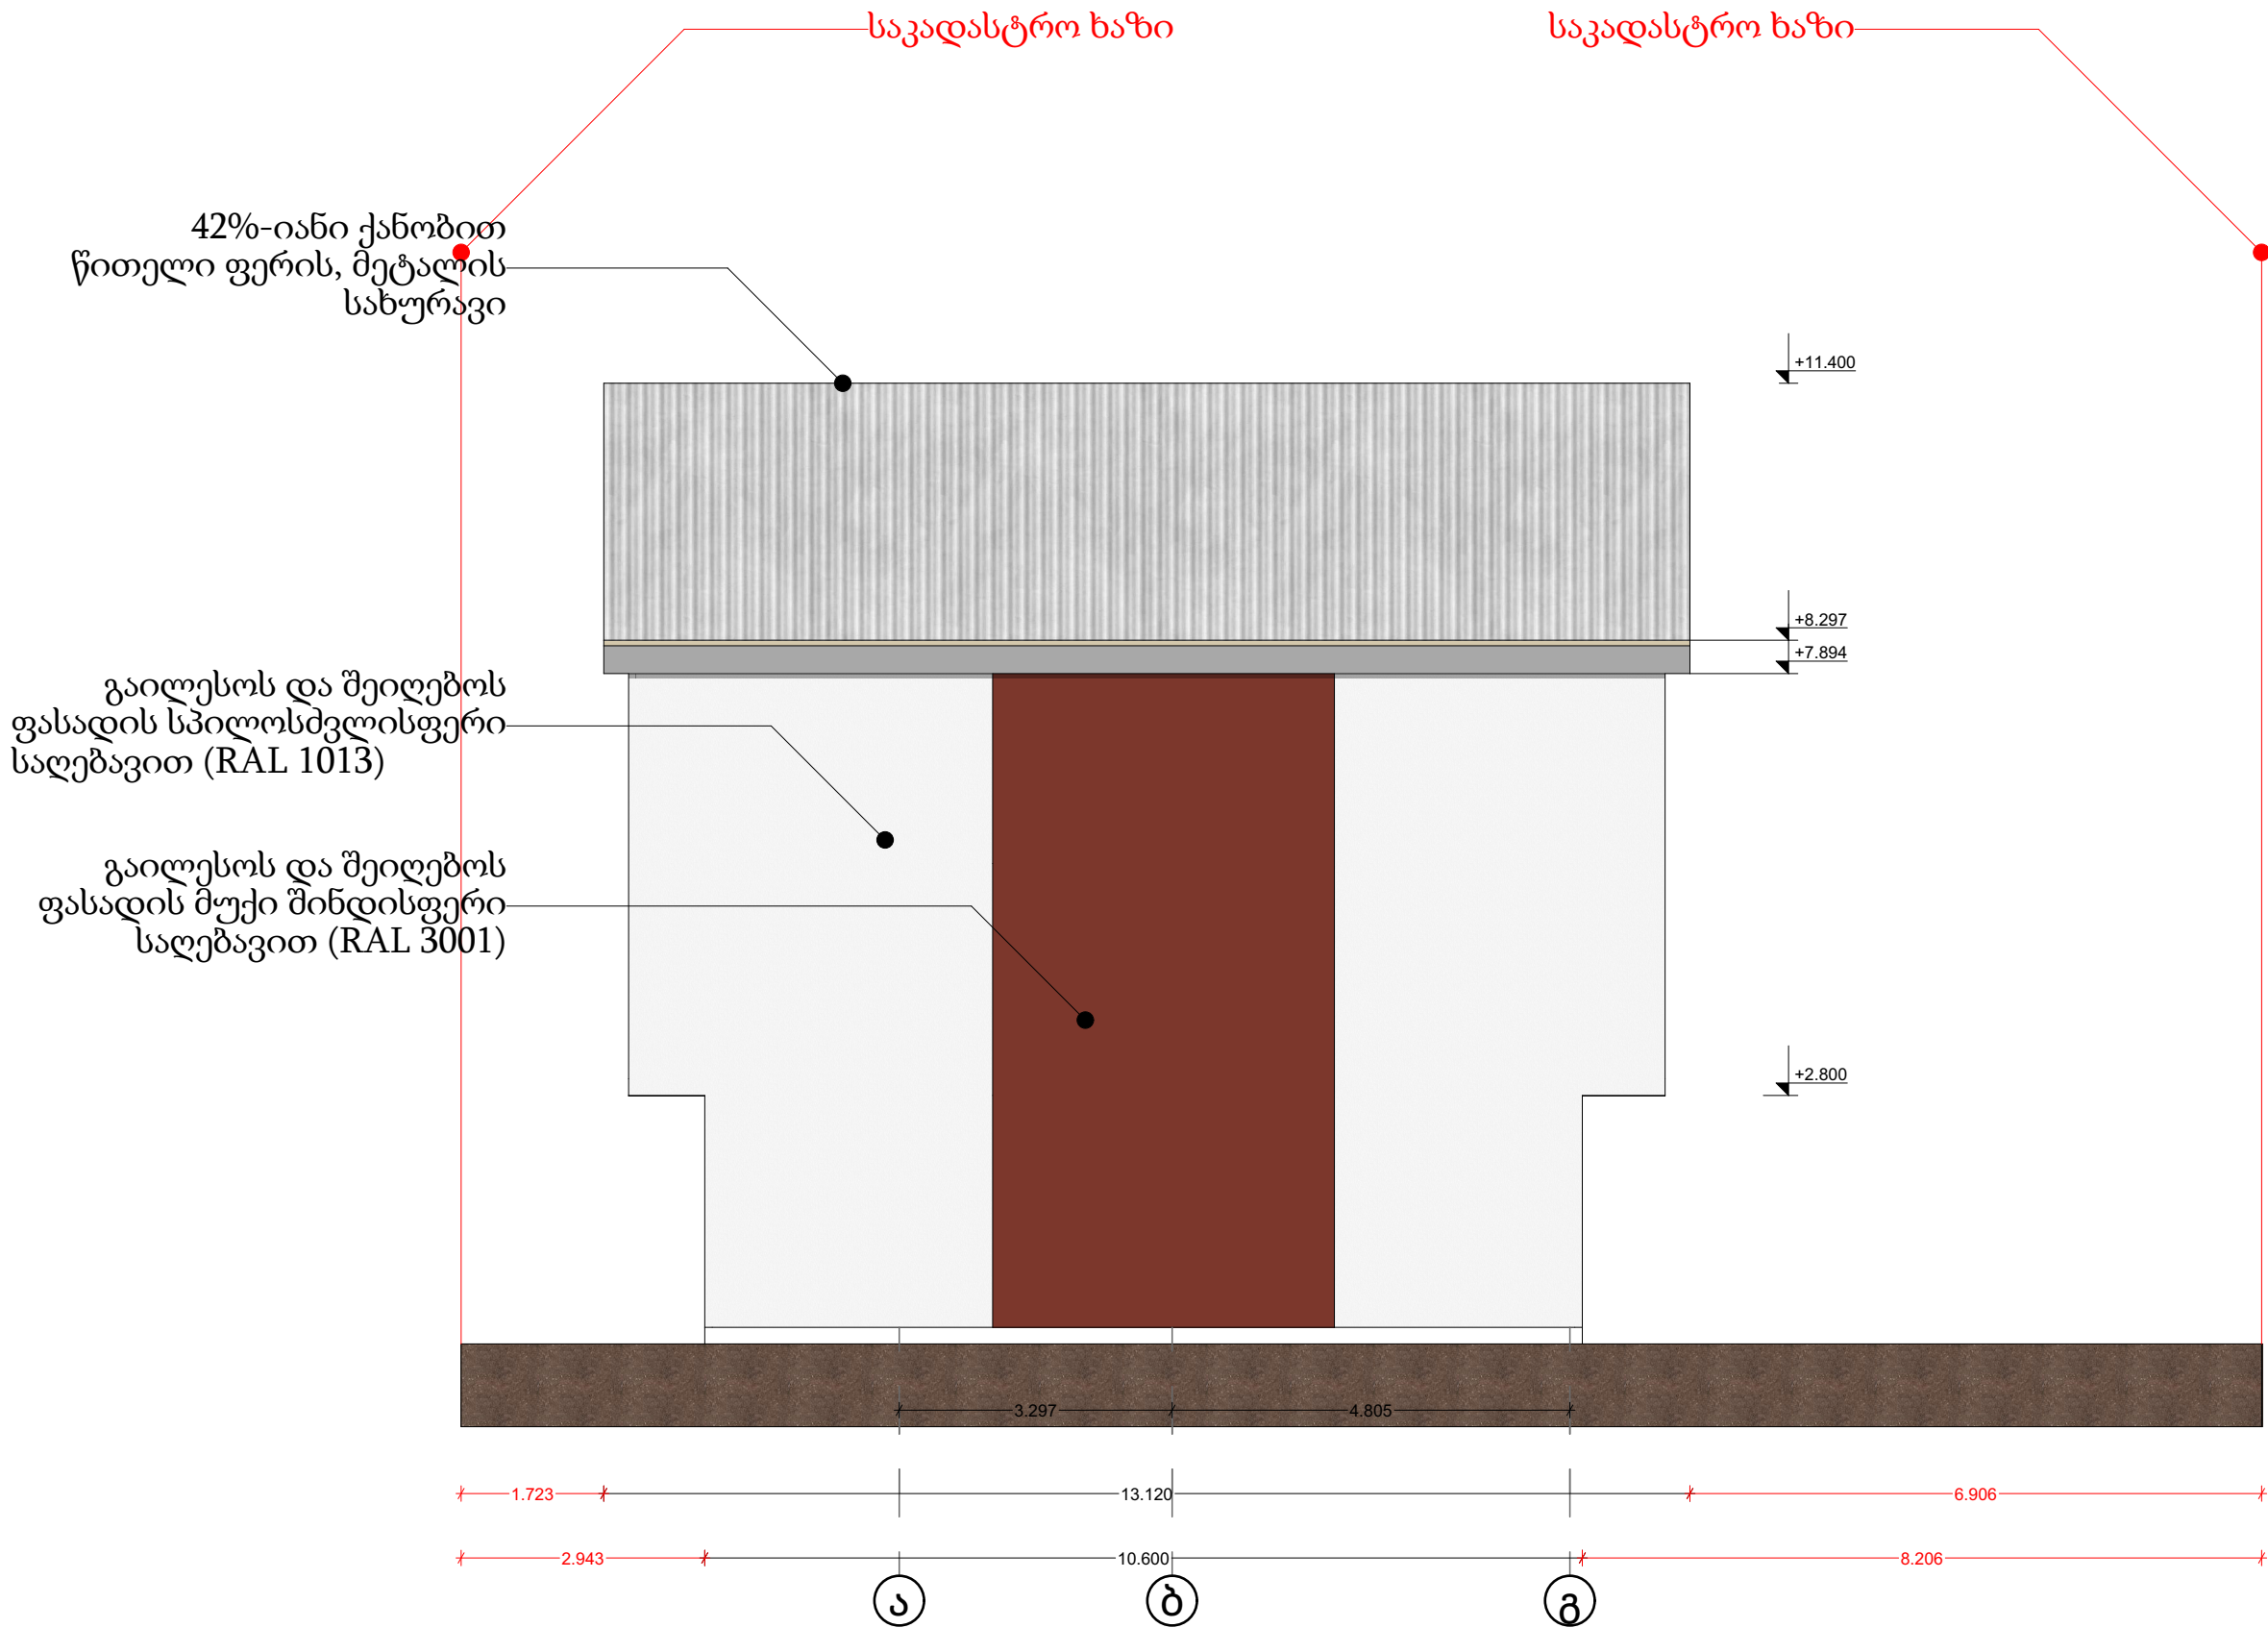

ფორმატი	A3	თბილისი
---------	----	---------

ტექნიკურ-ეკონომიკური მაჩვენებლები

ექსპლიკაცია

ფასადი

პირობითი აღნიშვნები


პროექტის დასახლება

ქალაქი, თბილისი, სოფელი ტაბანშელა  
ინდივიდუალური, ერთბიანი საცხოვრებელი სახლი  
ს/კ 01.81.02.258.051




თანამდებობა	გვარი	ზღმწერა
დირექტორი	ამრ გამალ აბდელაიტი აბდელგანი	
არქიტექტორი	ბ. კორამვილი	

გეგმა		
სტადია	მასშტაბი	თარიღი
არქიტექტურული ნაწილი	1 : 100	

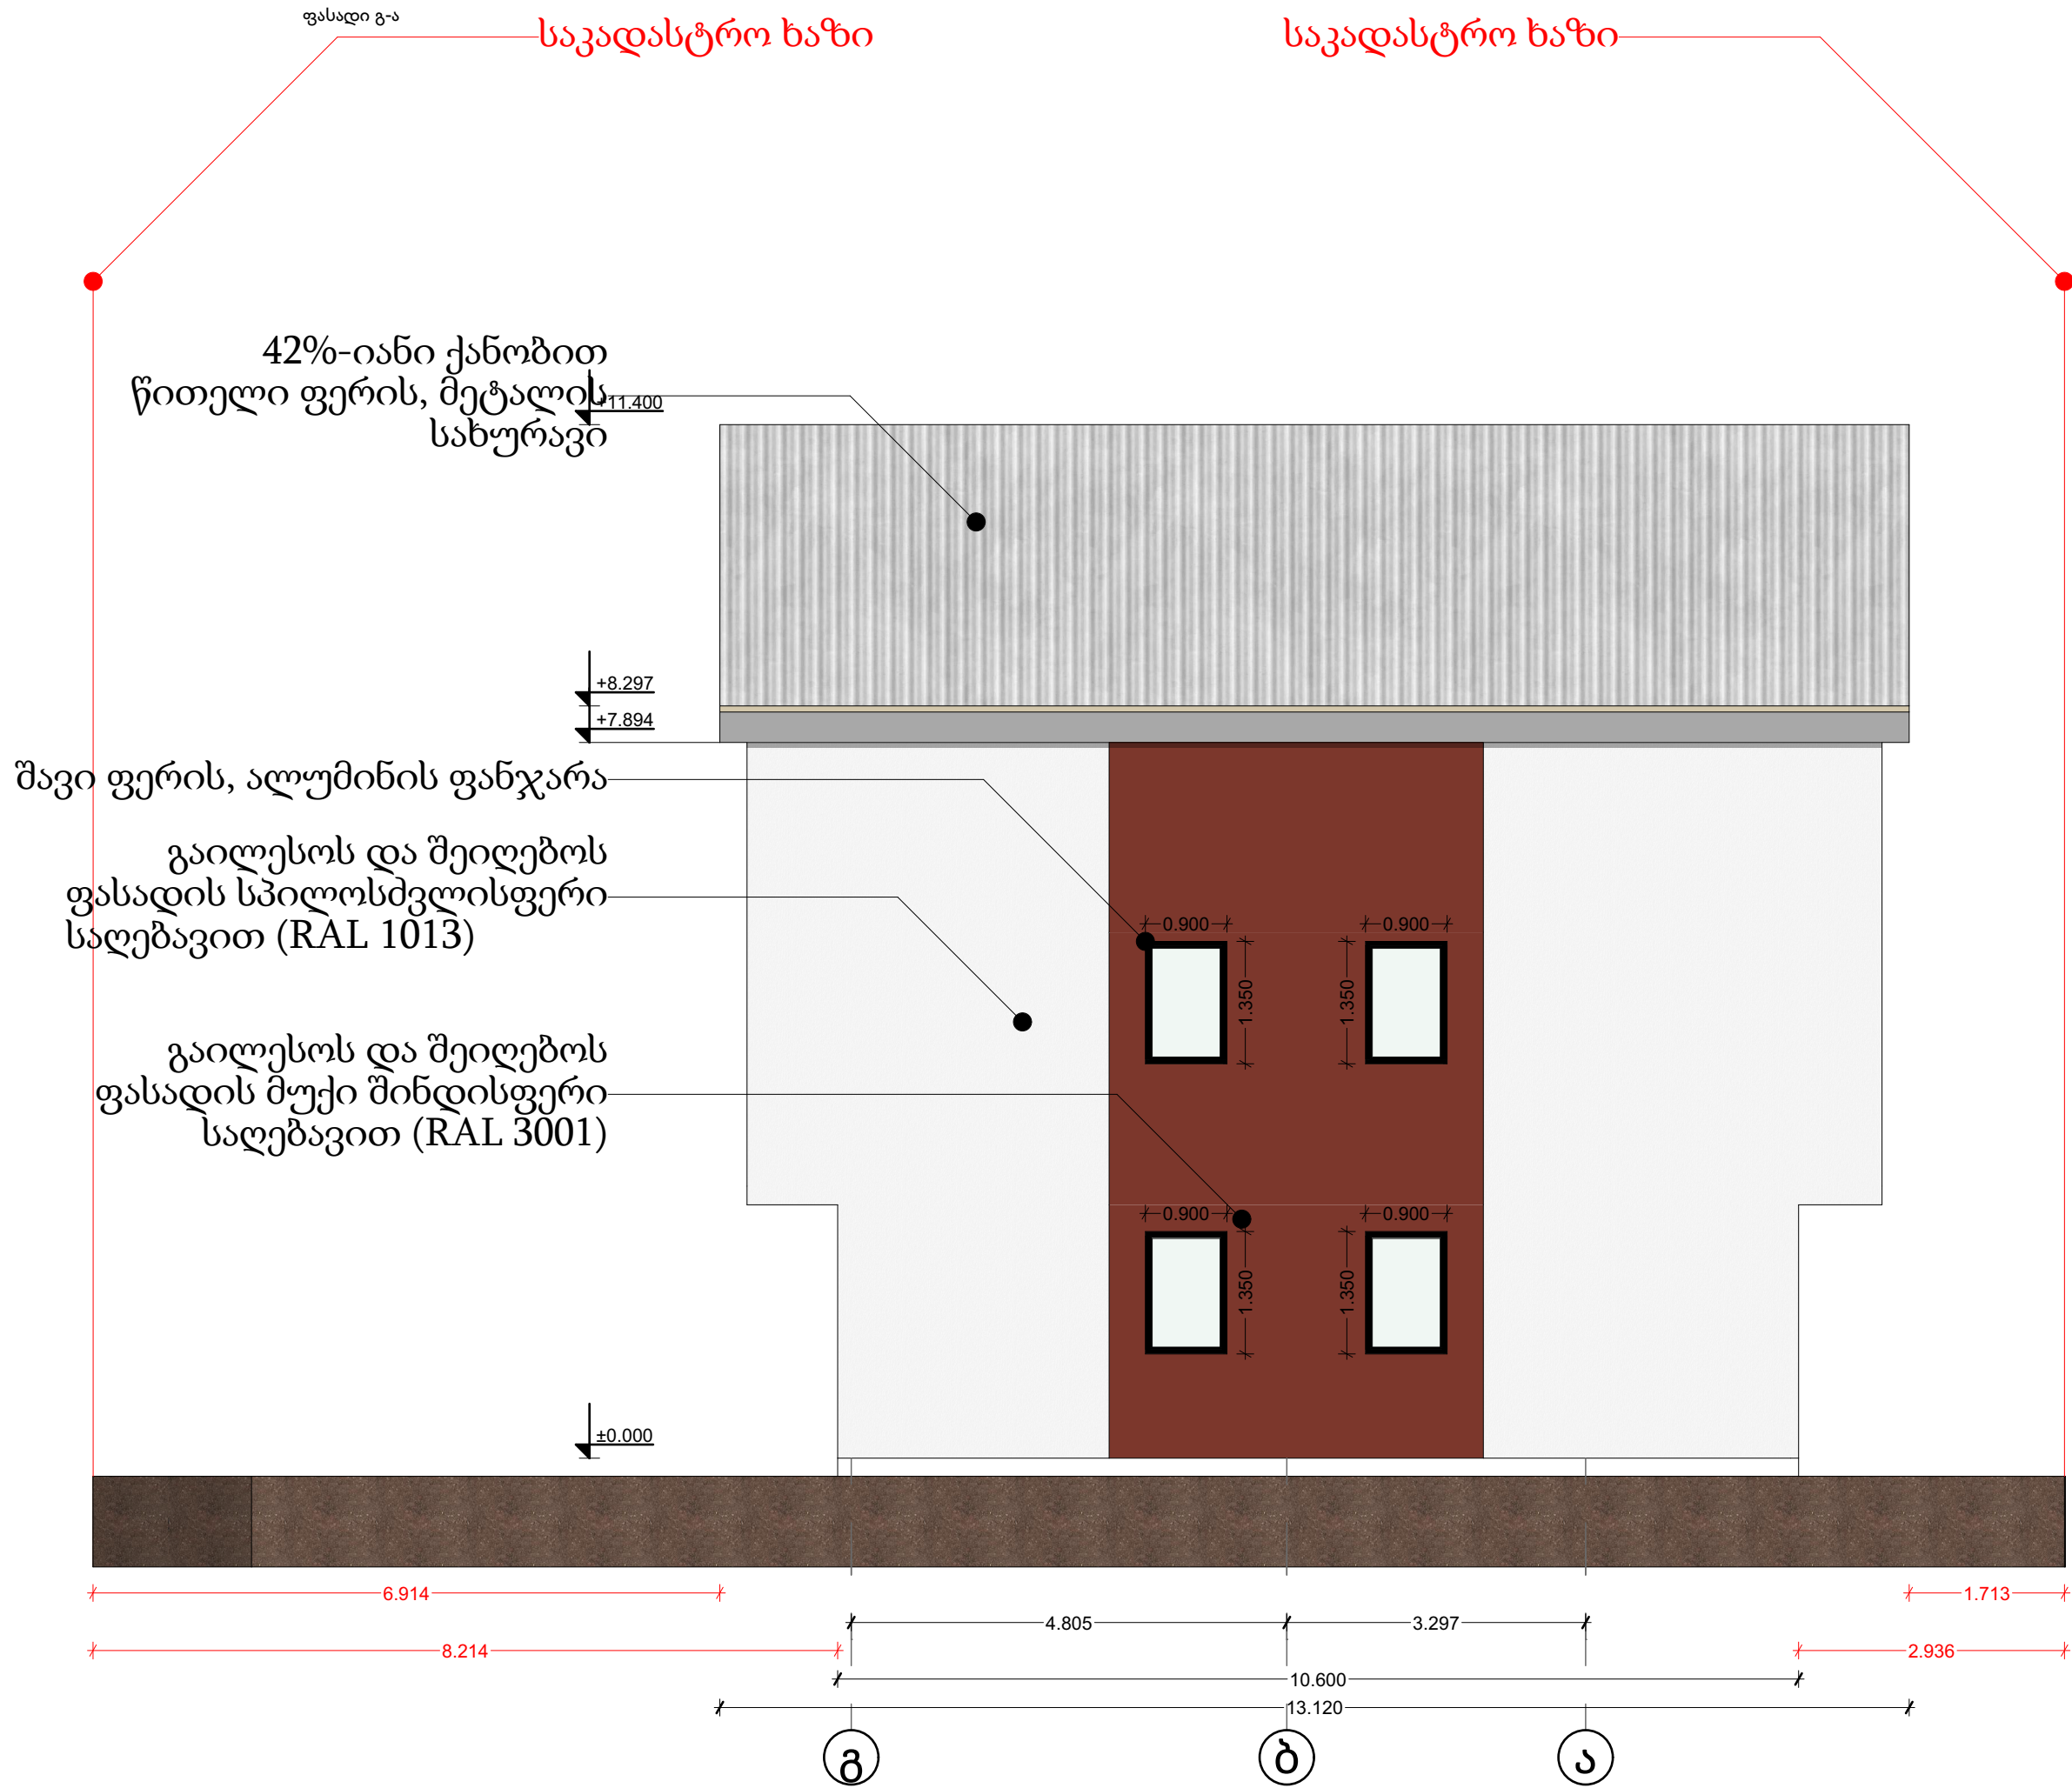

ფორმატი A3		თბილისი
ტექნიკურ-ეკონომიკური მაჩვენებლები		
ექსპლიკაცია		
ფასადი		
პირობითი აღნიშვნები		
პროექტის დასახლება		
ქალაქი, თბილისი, სოფელი ტაბანშელა ინდივიდუალური, ერთბიანი საცხოვრებელი სახლი ს/კ 01.81.02.258.051		
<div><div></div><div>YORKTOWERS DEVELOPMENT</div></div>		
თანამდებობა	გვარი	ზღოვრეუა
დირექტორი	ამრ გამალ აბდელაითი აბდელგანი	
არქიტექტორი	ბ. კორამვილი	
გეგმა		
სტადია	მასშტაბი	თარიღი
არქიტექტურული ნაწილი	1 : 100	

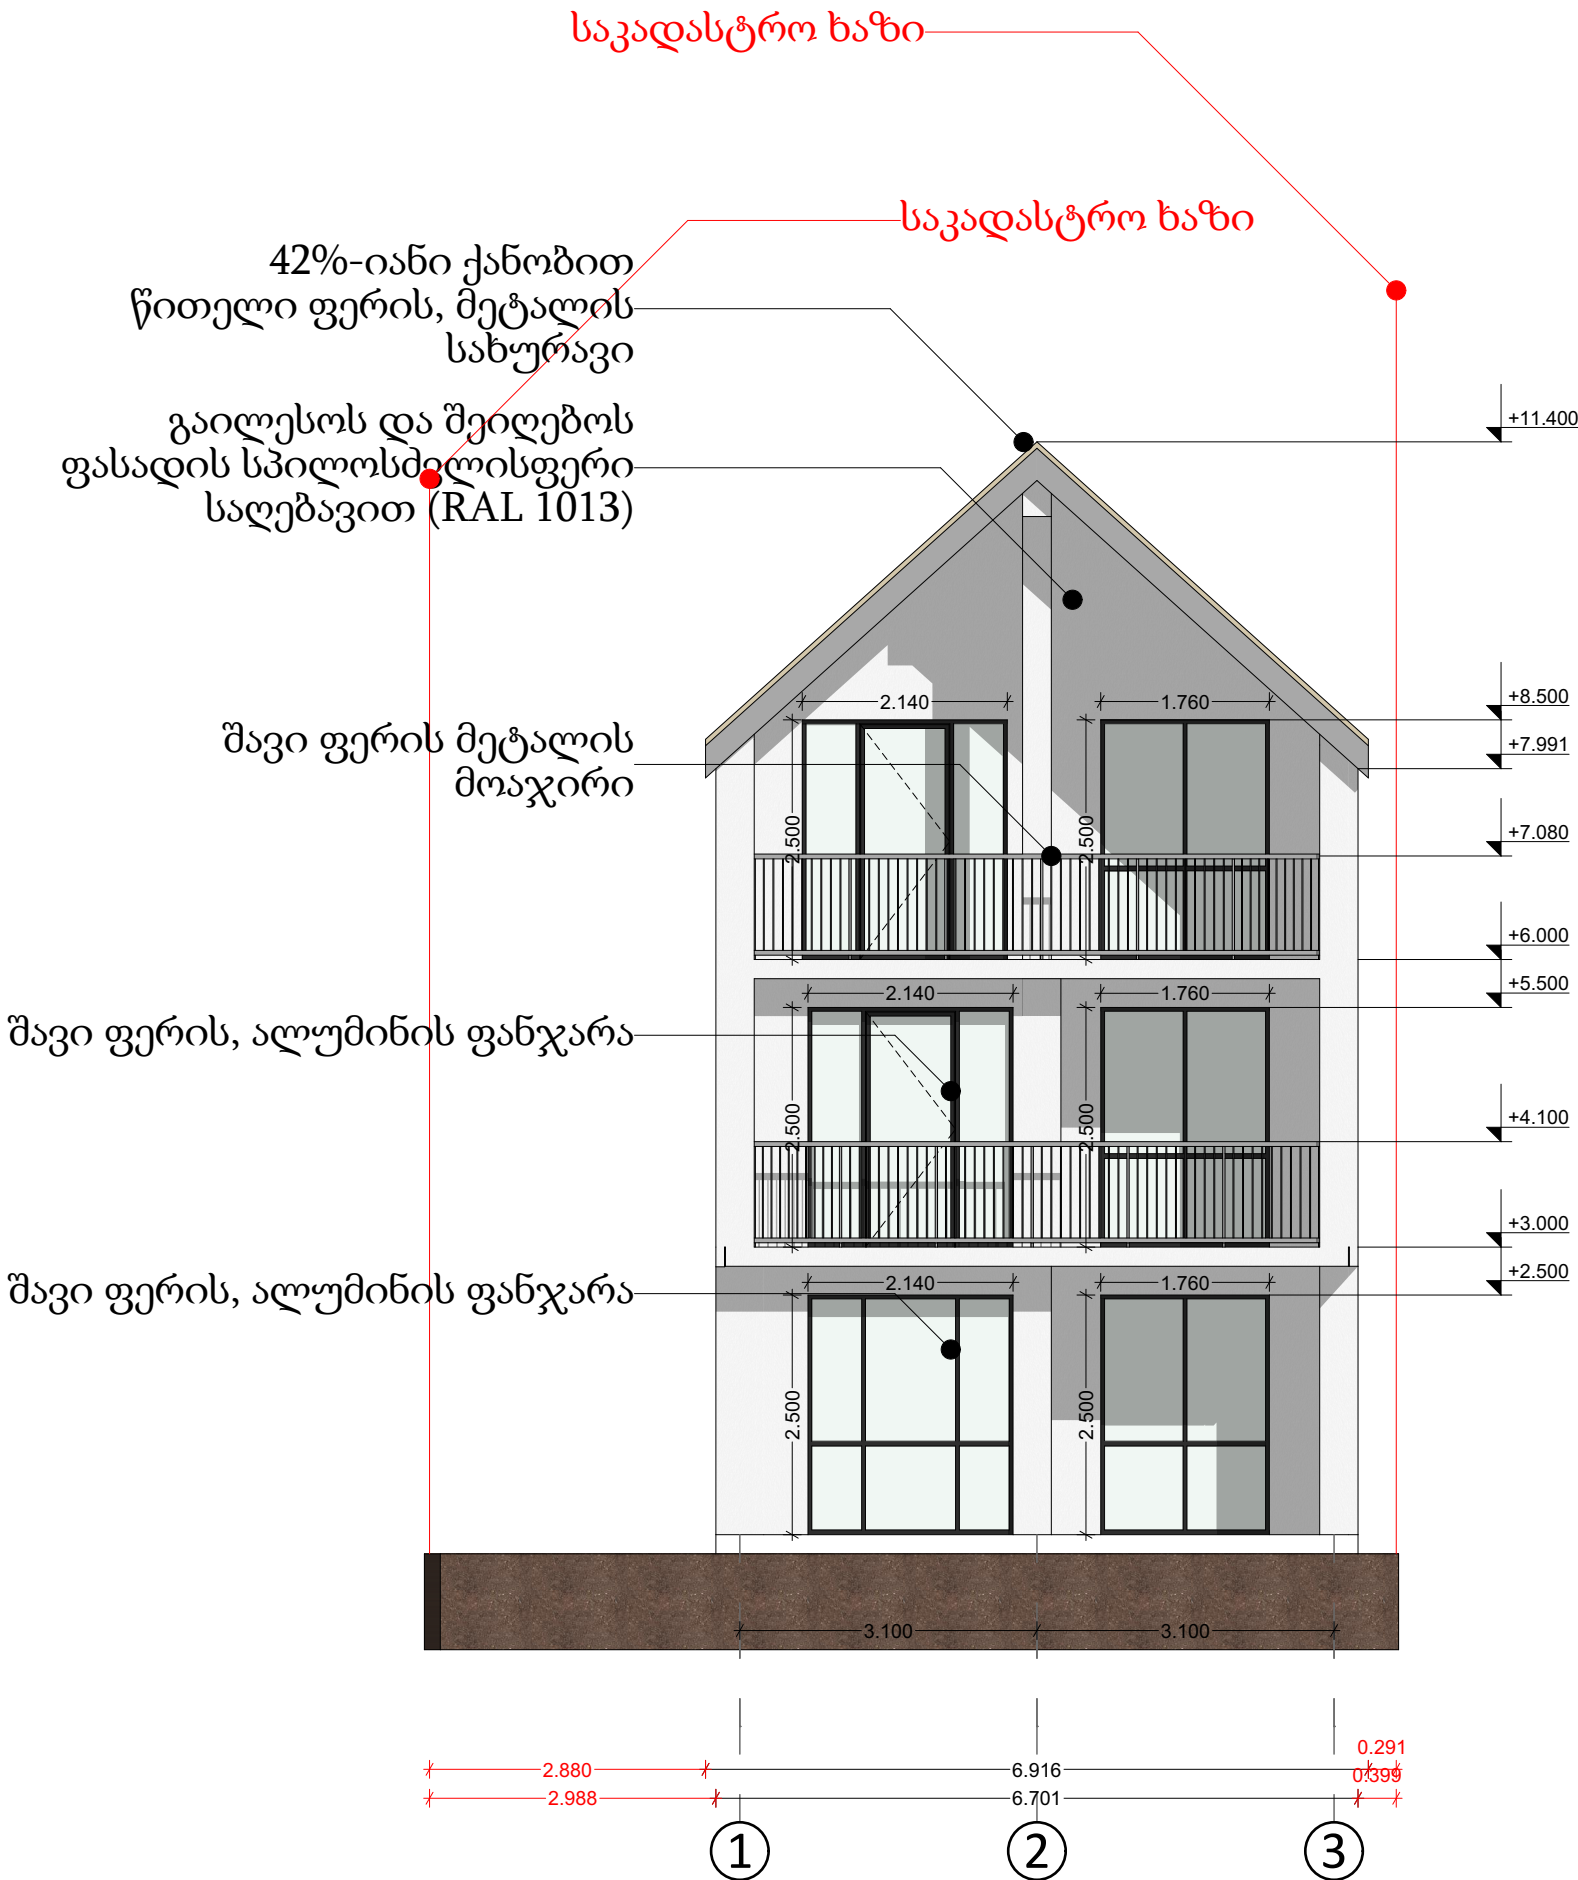

ფორმატი A3

თბილისი

ტექნიკურ-ეკონომიკური მაჩვენებლები


ექსპლიკაცია

ფასადი

პირობითი აღნიშვნები

პროექტის დასახლება

ქალაქი, თბილისი, სოფელი ტაბანშელა  
ინდივიდუალური, ერთბიანი საცხოვრებელი სახლი  
ს/კ 01.81.02.258.051




YORKTOWERS  
DEVELOPMENT

თანამდებობა	გვარი	ზღვროვნება
დირექტორი	ამრ გამალ აბდელაიტი აბდელგანი	
არქიტექტორი	ბ. კორამვილი	

გეგმა

სტადია	მასშტაბი	თარიღი
არქიტექტურული ნაწილი	1 : 100	

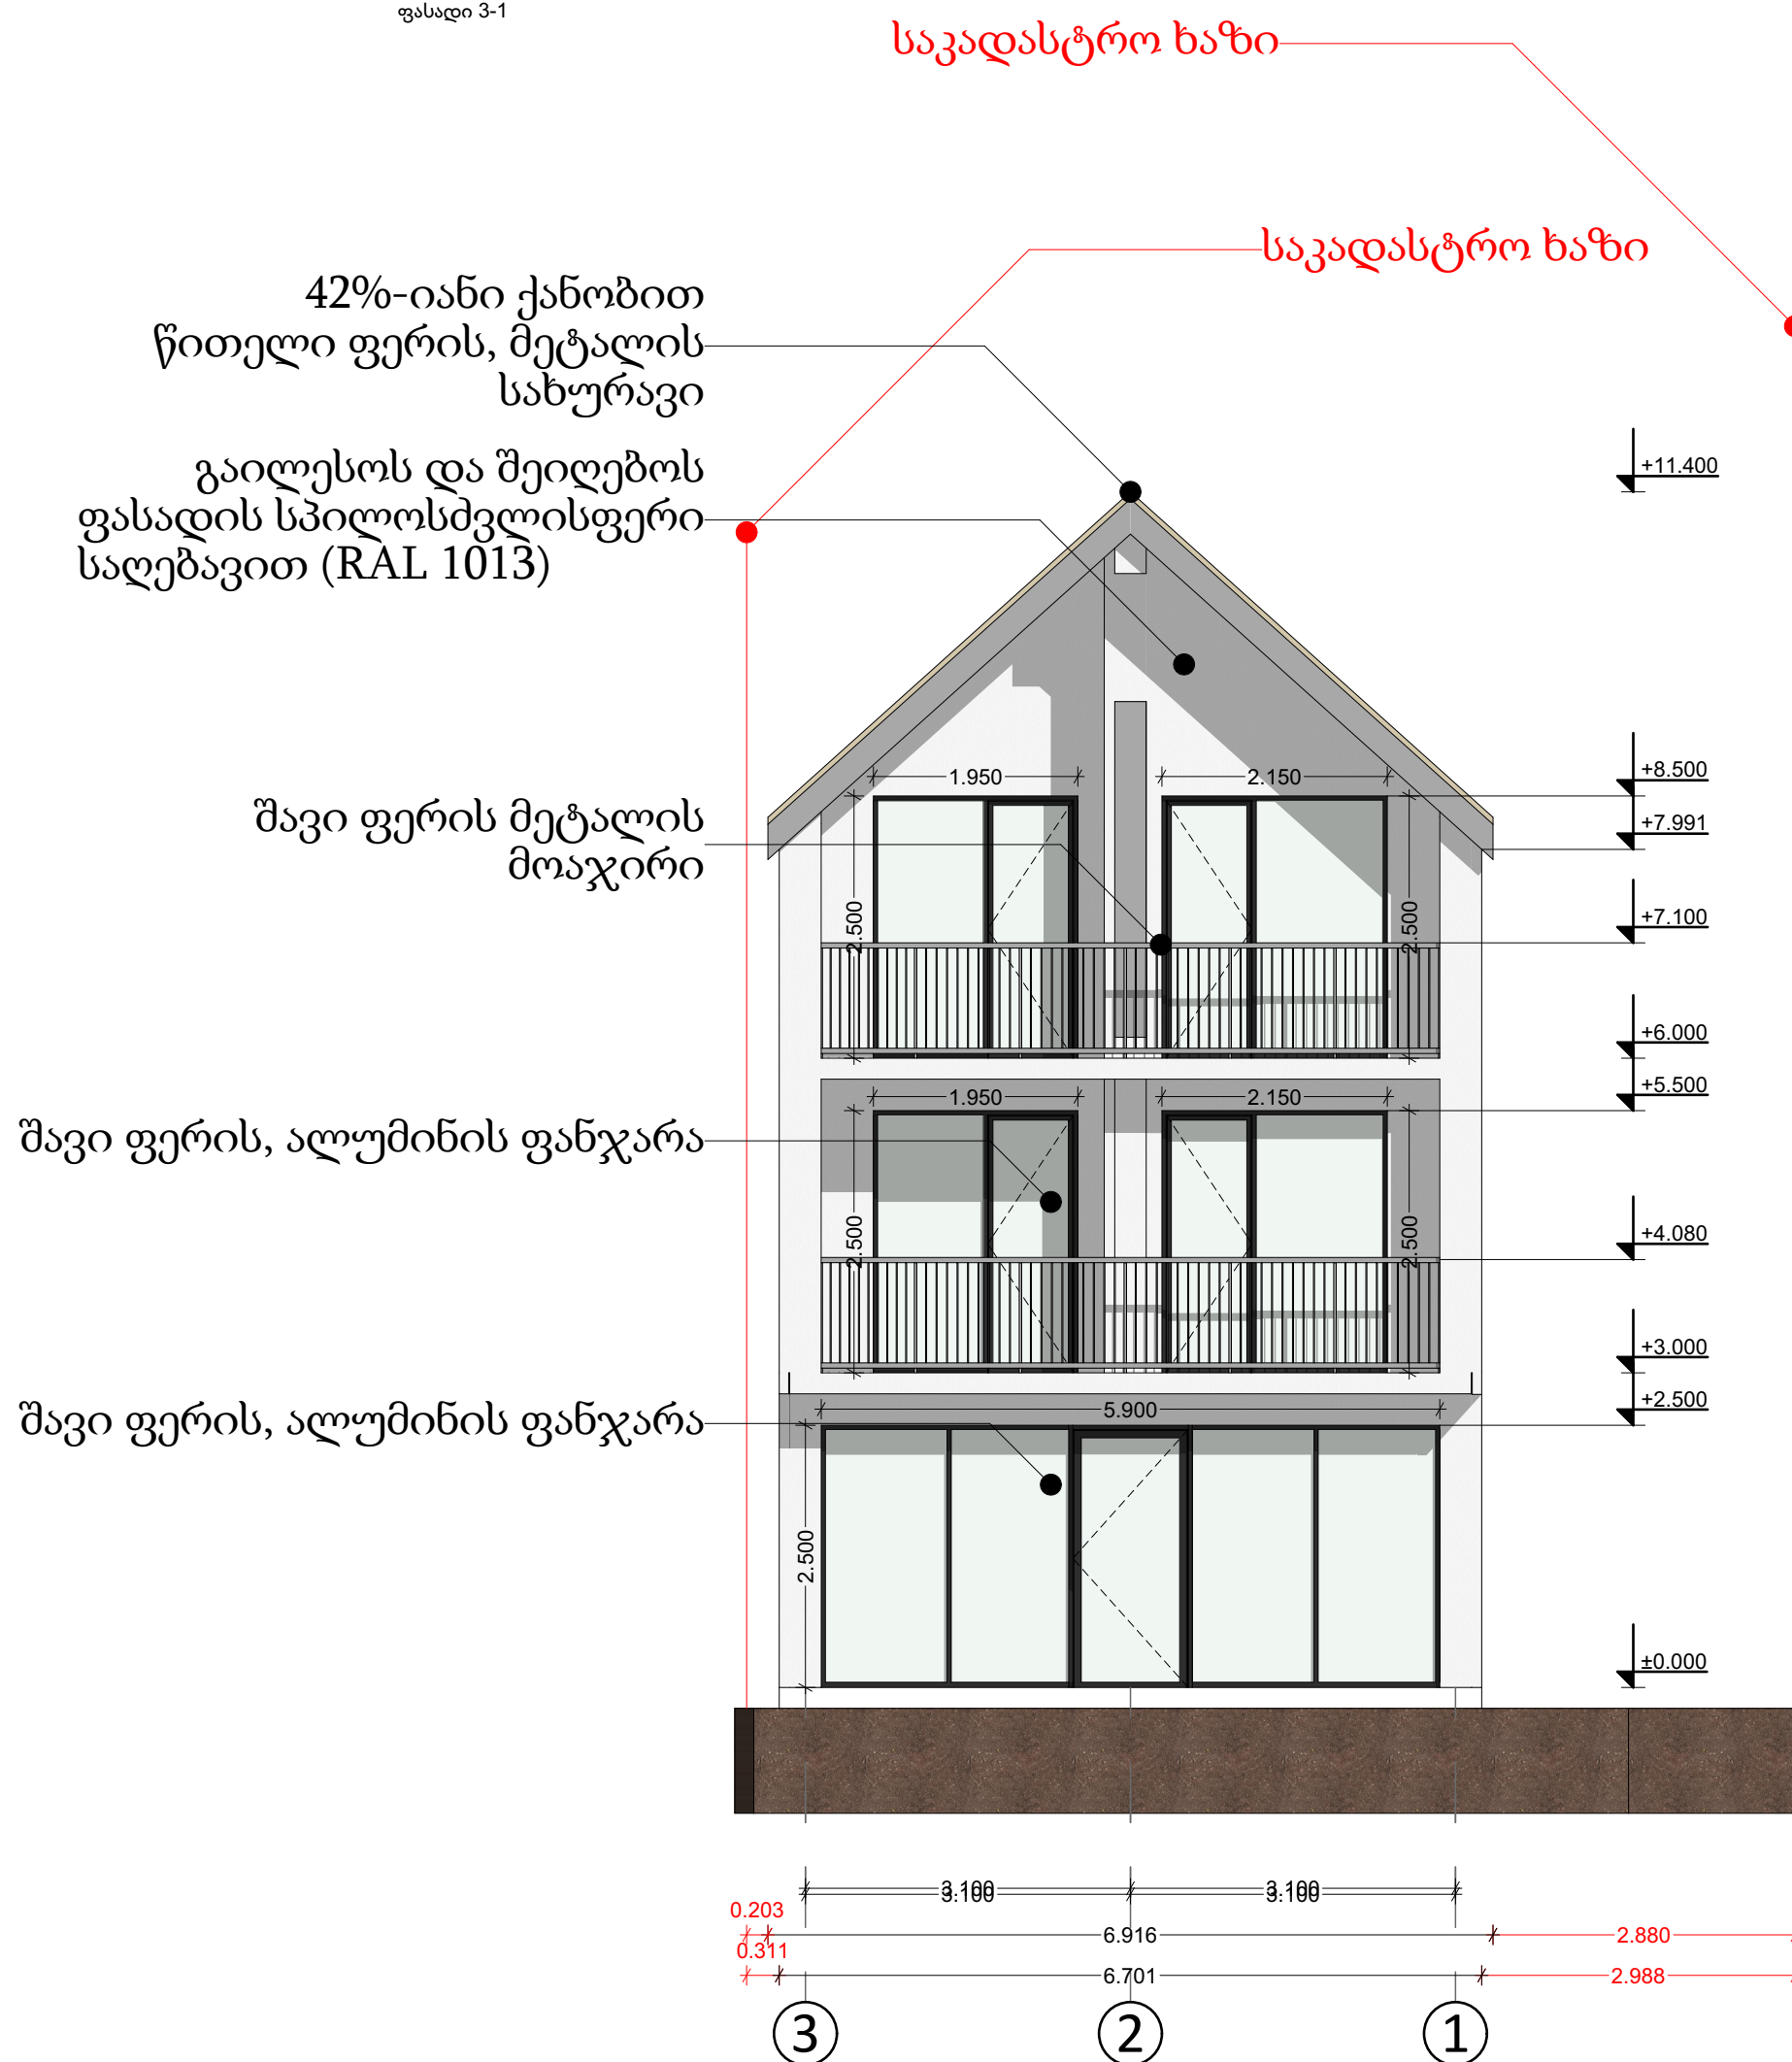

All Openings Schedule					
Element ID	DOO - 020	DOO - 020	DOO - 020	DOO - 021	DOO - 021
Opening Name	Storefront Sidelight,...	Storefront Sidelight,...	Storefront Sidelight,...	Storefront with Tran...	Storefront with Tran...
Quantity	2	2	2	1	2
W x H Size	195×250	214×250	215×250	118×250	110×230
Orientation	L	R	R	L	R
2D Symbol					
3D Back View					

Element ID	WD - 001	WD - 001	WD - 001	WD - 001	WD - 002
Opening Name	Storefront Window, ...	Storefront Window, ...	Storefront Window, ...	Window 26	Storefront Window, ...
Quantity	1	2	2	4	1
W x H Size	214×250	176×250	240×250	90×135	176×250
Orientation				R	
2D Symbol					
3D Back View					

ფორმატი

A3

თბილისი

ტექნიკურ-ეკონომიკური მაჩვენებლები


ექსპლიკაცია

კარ-ფანჯრების სპეციფიკაცია

პირობითი აღნიშვნები

პროექტის დასახლება

ქალაქი, თბილისი, სოფელი ტაბანშელა  
ინდივიდუალური, ერთბიანი საცხოვრებელი სახლი  
ს/კ 01.81.02.258.051



თანამდებობა

გვარი

ჯელმოწერა

დირექტორი

ამრ გამალ აბდელაითი აბდელგანი

არქიტექტორი

ბ. კორაშვილი

გეგმა

სტადია

მასშტაბი

თარიღი

არქიტექტურული

ნაწილი

1 : 100