


ქ. თბილისში, ა. ბელიაშვილის ქუჩა №104-ში მდებარე (ს.კ. 01.13.02.004.033.01.012)
შპს „ალტა“-ს მიერ დაკავებული ფართის შიდა აზომვითი ნახაზი

სარდავის გეგმა

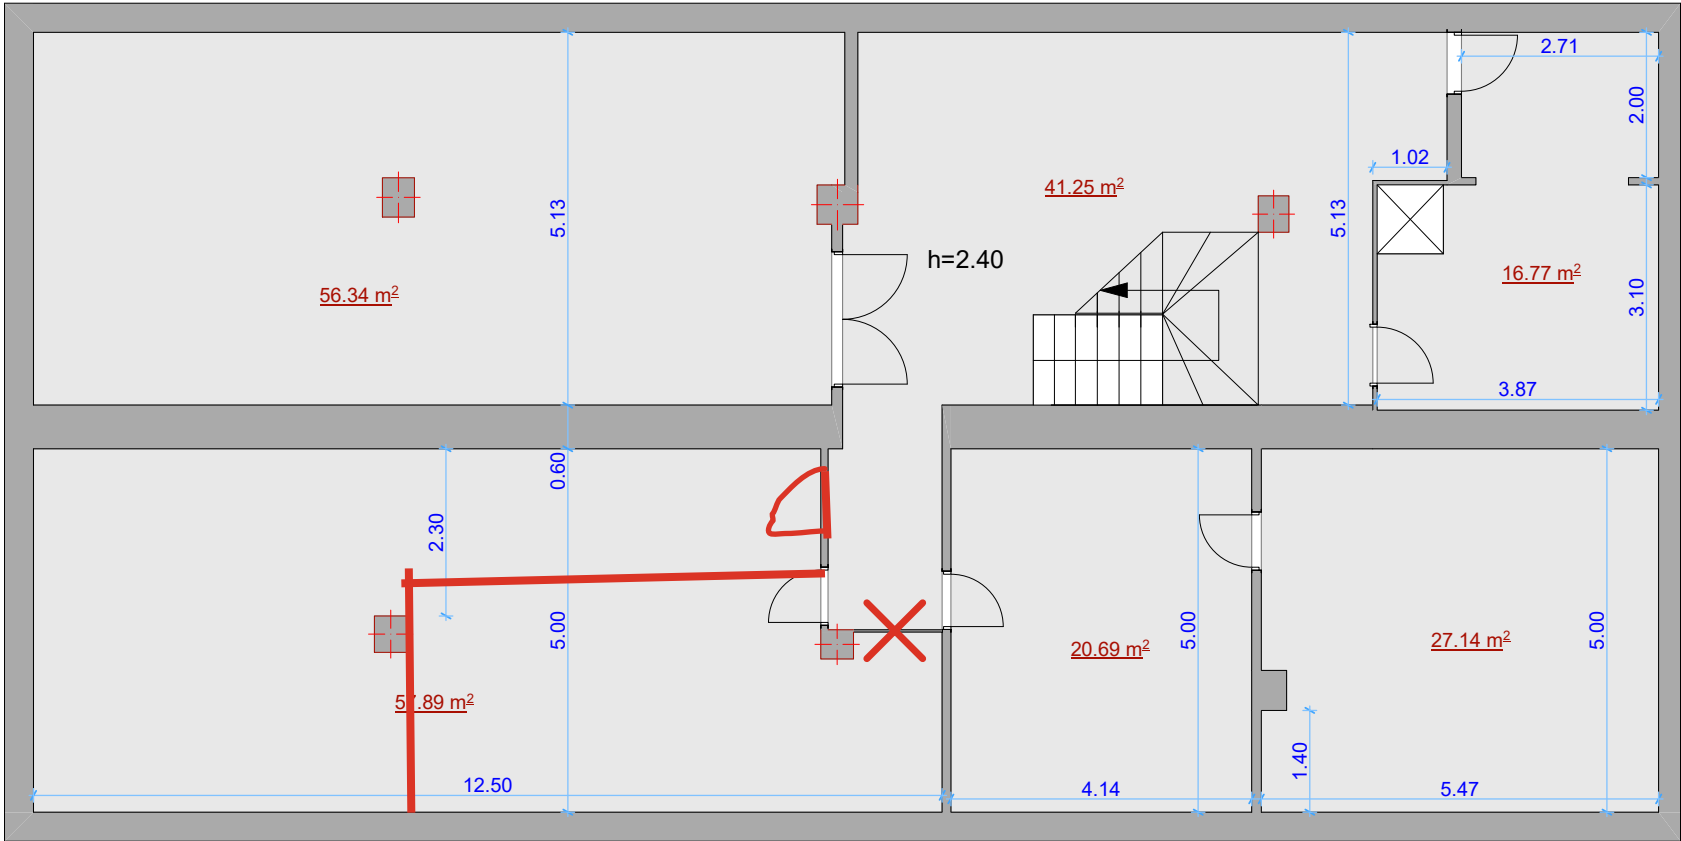


სარდავის საერთო ფართი - 220.1 კვ.მ.

<u>ქ. თბილისი, ა. ბელიაშვილის ქუჩა №104 (ს/კ 01.13.02.004.033.02.012)</u>					შპს. „IL Group“ მის: ქ. თბილისი, მარჯანიშვილის ქ.№26, მე-4 სართული. ტელ: 599 613020
შპს „ალტა“-ს მიერ დაკავებული ფართის შიდა აზომვითი ნახაზი					
საერთო ფართი 1601.7 კვ.მ.	აზომა/დასახა		მარინე მგალობლიშვილი	თარიღი 25.11.2025	
	დაინტერესებული პირი		თ. იმერლიშვილი		

ქ. თბილისში, ა. ბელიაშვილის ქუჩა №104-ში მდებარე (ს.კ. 01.13.02.004.033.01.012)
შპს „ალტა“-ს მიერ დაკავებული ფართის შიდა აზომვითი ნახაზი

I სართულის გეგმა

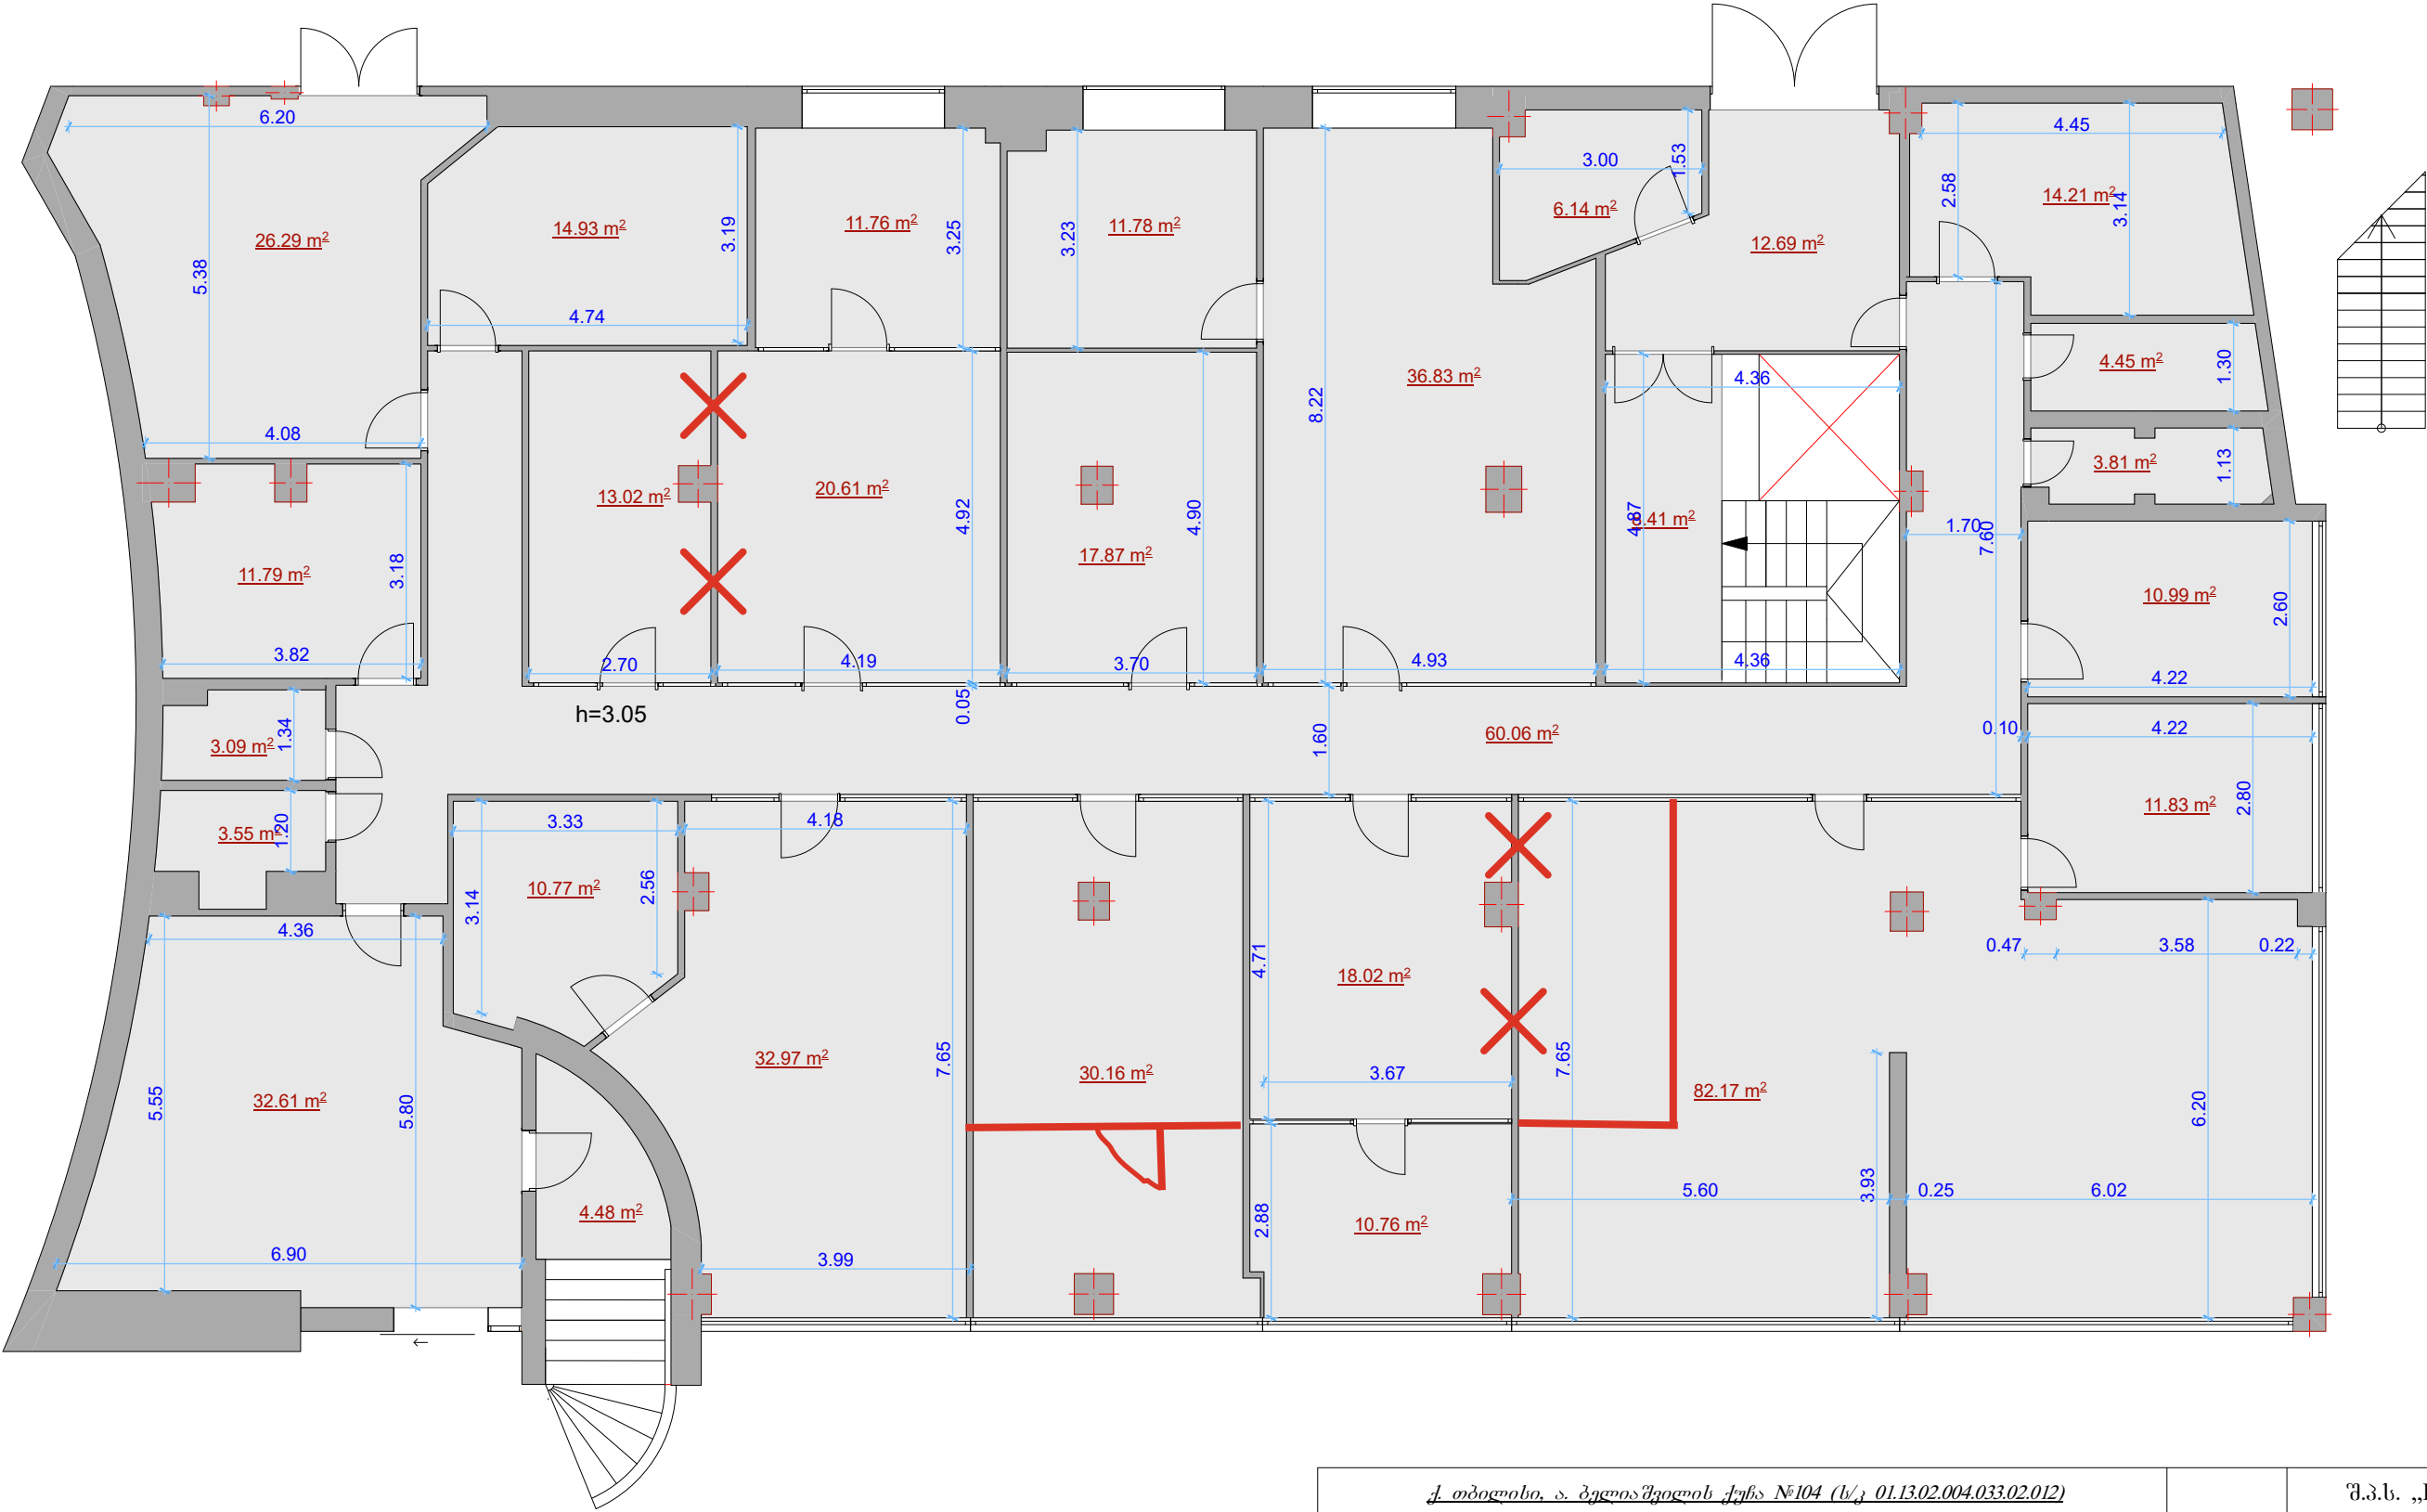


I სართულის საერთო ფართი - 526.1 კვ.მ.

<u>ქ. თბილისი, ა. ბელიაშვილის ქუჩა №104 (ს/კ 01.13.02.004.033.02.012)</u>					შპს. „IL Group“ მის: ქ. თბილისი, მარჯანიშვილის ქ.№26, მე-4 სართული. ტელ: 599 613020
შპს „ალტა“-ს მიერ დაკავებული ფართის შიდა აზომვითი ნახაზი					
საერთო ფართი 1601.7 კვ.მ.	აზომა/დასახაზა		მარინე მგალობლიშვილი	თარიღი 25.11.2025	
	დაინტერესებული პირი		თ. იმერლიშვილი		

<u>ქ. თბილისი. ა. ბელიაშვილის ქუჩა №104 (ს/კ 01.13.02.004.033.02.012)</u>				შ.პ.ს. „IL Group“	
შპს „აღტა“-ს მიერ დაკავებული ფართის შიდა აზომვითი ნახაზი					
საერთო ფართი 1601.7 კვ.მ.	აზომა/დახაზა		მარინე მგალობლიშვილი	თარიღი 25.11.2025	მის: ქ. თბილისი, მარჯანიშვილის ქ.№26, მე-4 სართული. ტელ: 599 613020
	დაინტერესებული პირი		თ. იმერლიშვილი		

მანსარდის სართულის გეგმა

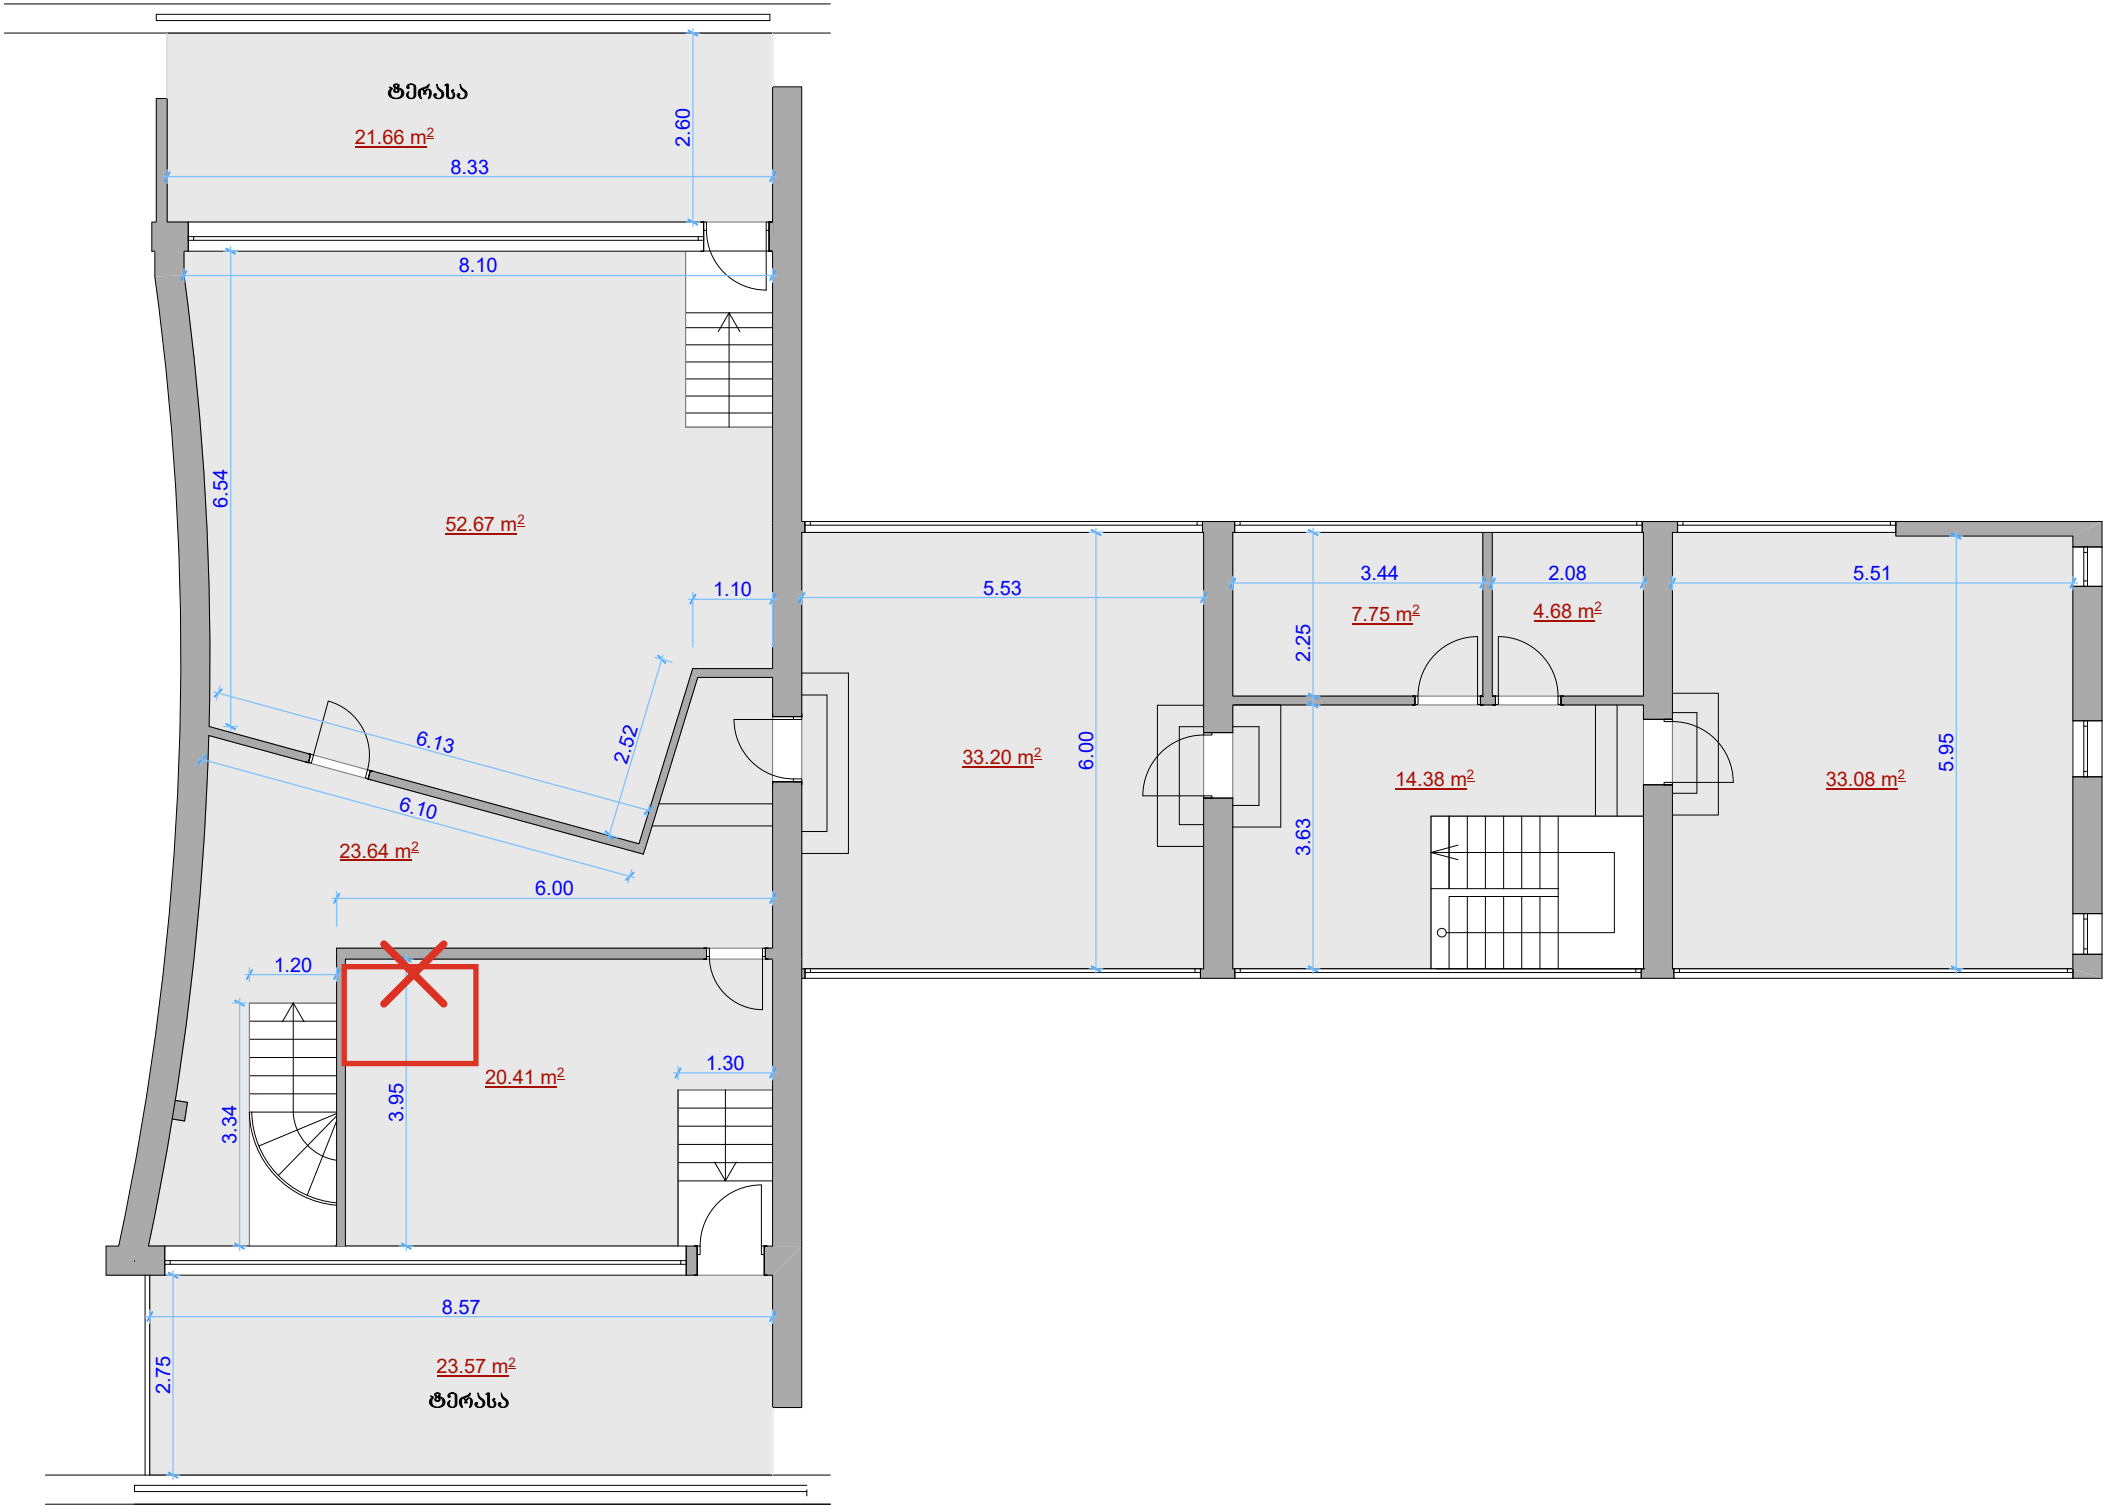


მანსარდის საერთო ფართი - 235.0 კვ.მ.

<u>ქ. თბილისი, ა. ბელიაშვილის ქუჩა №104 (ს/კ 01.13.02.004.033.02.012)</u>					შპს. „IL Group“ მის: ქ. თბილისი, მარჯანიშვილის ქ.№26, მე-4 სართული. ტელ: 599 613020
შპს „ალტა“-ს მიერ დაკავებული ფართის შიდა აზომვითი ნახაზი					
საერთო ფართი 1601.7 კვ.მ.	აზომა/დახაზა		მარინე მგალობლიშვილი	თარიღი 25.11.2025	
	დაინტერესებული პირი		თ. იმერლიშვილი		

ჩამრთველების და როზეტების განლაგების სქემა

სარდავის ბეჭმა

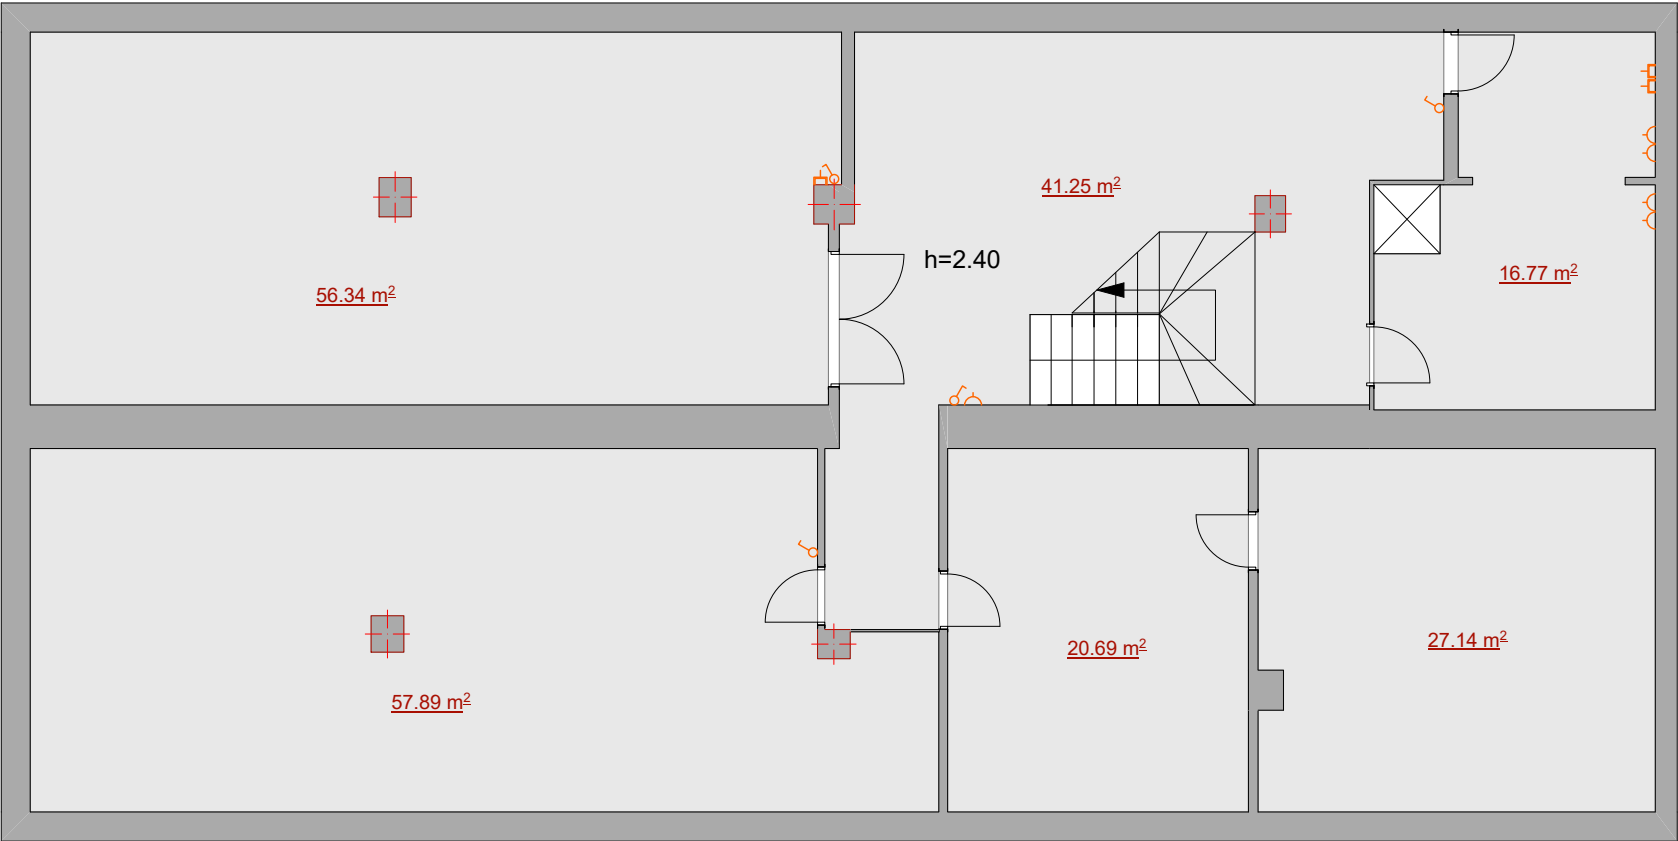

პირობითი აღნიშვნები

- როზეტი
- ქსელის როზეტი
- ჩამრთველი

<u>ქ. თბილისი, ა. ბედიასშვილის ქუჩა №104 (ს/კ 01.13.02.004.033.02.012)</u>					შ.პ.ს. „IL Group“
ჩამრთველების, როზეტების და ინტერნეტის როზეტების განლაგების სქემა					
	აზომა/დასახა		მარინე მგალობლიშვილი	თარიღი 25.11.2025	მის: ქ. თბილისი, მარჯანიშვილის ქ.№26, მე-4 სართული. ტელ: 599 613020
	დაინტერესებული პირი		თ. იმერლიშვილი		

ჩამრთველების და როზეტების განლაგების სქემა

I სართულის გეგმა



პირობითი აღნიშვნები

- როზეტი
- ქსელის როზეტი
- ჩამრთველი

ქ. თბილისი, ა. ბუღიაშვილის ქუჩა №104 (ს/კ 01.13.02.004.033.02.012)					შ.პ.ს. „IL Group“
ჩამრთველების, როზეტების და ინტერნეტის როზეტების განლაგების სქემა					
	აზომა/დასახა		მარინე მგალობლიშვილი	თარიღი 25.11.2025	მის: ქ. თბილისი, მარჯანიშვილის ქ.№26, მე-4 სართული. ტელ: 599 613020
	დაინტერესებული პირი		თ. იმერლიშვილი		

მის: ქ. თბილისი,
მარჯანიშვილის ქ. №26,
მე-4 სართული.
ტელ: 599 613020

ჩამოთვლების და რეზიუმეების განლაგების სქემა

II სართულის გეგმა



პირობითი აღნიშვნები

- ⌋ - როზეტი
- ⌋ - ქელის როზეტი
- ⌋ - ჩამრთველი

<u>ქ. თბილისი, ა. ბელიაშვილის ქუჩა №104 (ს/კ 01.13.02.004.033.02.012)</u>					შ.პ.ს. „IL Group“
ჩამოთვლების, როზეტების და ინტერნეტის როზეტების განლაგების სქემა					
	აზომა/დახაზა		მარინე მგალობლიშვილი	თარიღი 25.11.2025	მის: ქ. თბილისი, მარჯანიშვილის ქ.№26, მე-4 სართული. ტელ: 599 613020
	დაინტერესებული პირი		თ. იმერლიშვილი		

ჩამოთვლების და როზეტების განლაგების სქემა

მანსარლის სართულის გეგმა



პირობითი აღნიშვნები

- როზეტი
- ქსელის როზეტი
- ჩამოთველი

<u>ქ. თბილისი, ა. ბელიაშვილის ქუჩა №104 (ს/კ 01.13.02.004.033.02.012)</u>					შ.პ.ს. „IL Group“
ჩამოთვლების, როზეტების და ინტერნეტის როზეტების განლაგების სქემა					
	აზომ/დასახა		მარინე მგალობლიშვილი	თარიღი 25.11.2025	მის: ქ. თბილისი, მარჯანიშვილის ქ.№26, მე-4 სართული. ტელ: 599 613020
	დაინტერესებული პირი		თ. იმერლიშვილი		