


ჯგუფური
 ხაზის
 სადგენის
 რაოდენობა
 და კვეთი

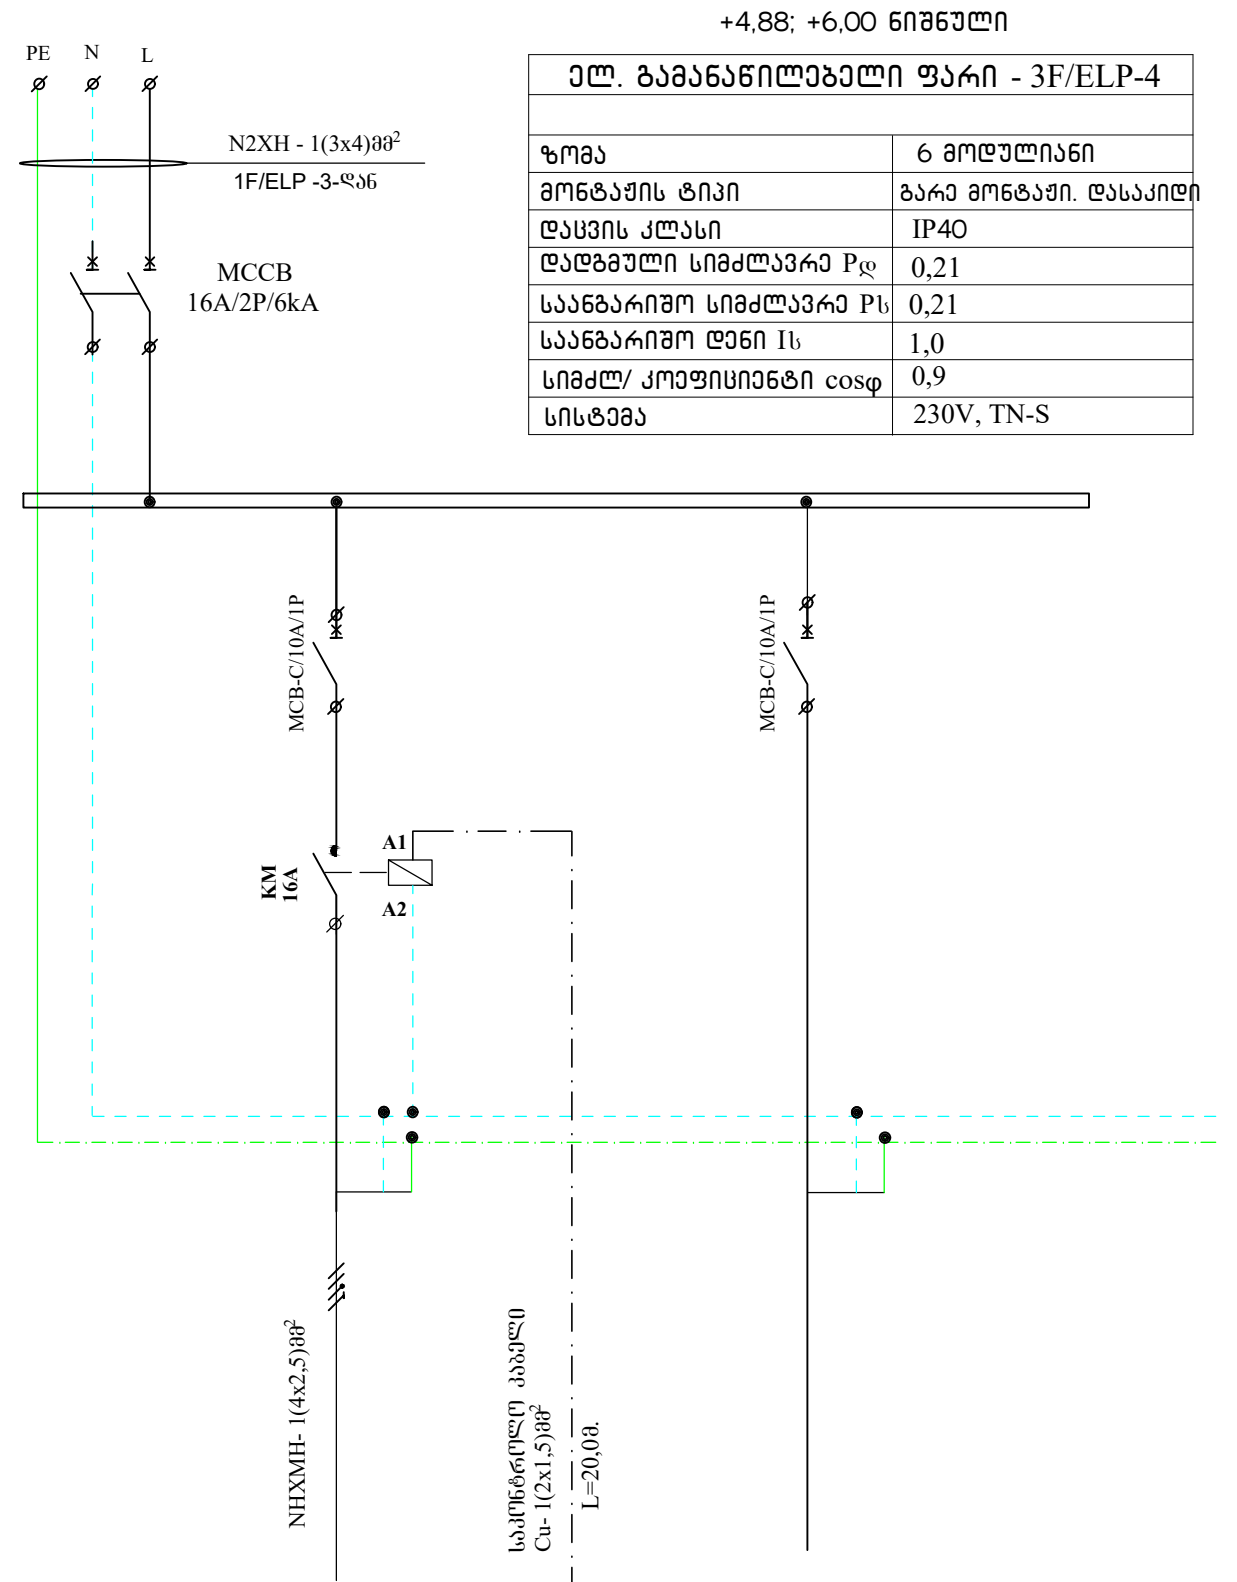

თანამდებობა	გვარი	სელმონიშნა	თარიღი	ქ. გუგუდონისის გზა ღაღინის სახელობის პროფესიული ღრამბტული თეატრი	სტადია	ფურს.	ფურსელები
პრ. მთ. არქ.	ლ.მეგობრიაშვილი				მ.პ.	მ-39	
არქიტექტ.	მ. ნათაძე	<i>2 მარ</i>		+4,88; +6,00 ნიშნული ელ. გაზიანებისგან დაცული ფარი 3F/ELP-3; 3F/ELP-4. საანგარიშო სქემა.	მასშტაბი	ასტონიანია -აბუ-	
შეასრულა	მ. ლონდარიძე	<i>მ. ლონდარიძე</i>					