


მკვეთი ხაზის
აღნიშვნა და
მონაცემები

შემოყვანი
ავტომატის
მონაცემები

დასავალი
ავტომატის
მონაცემები

ჯგუფური
ხაზის
საღებების
რეოდენობა
და კვეთი

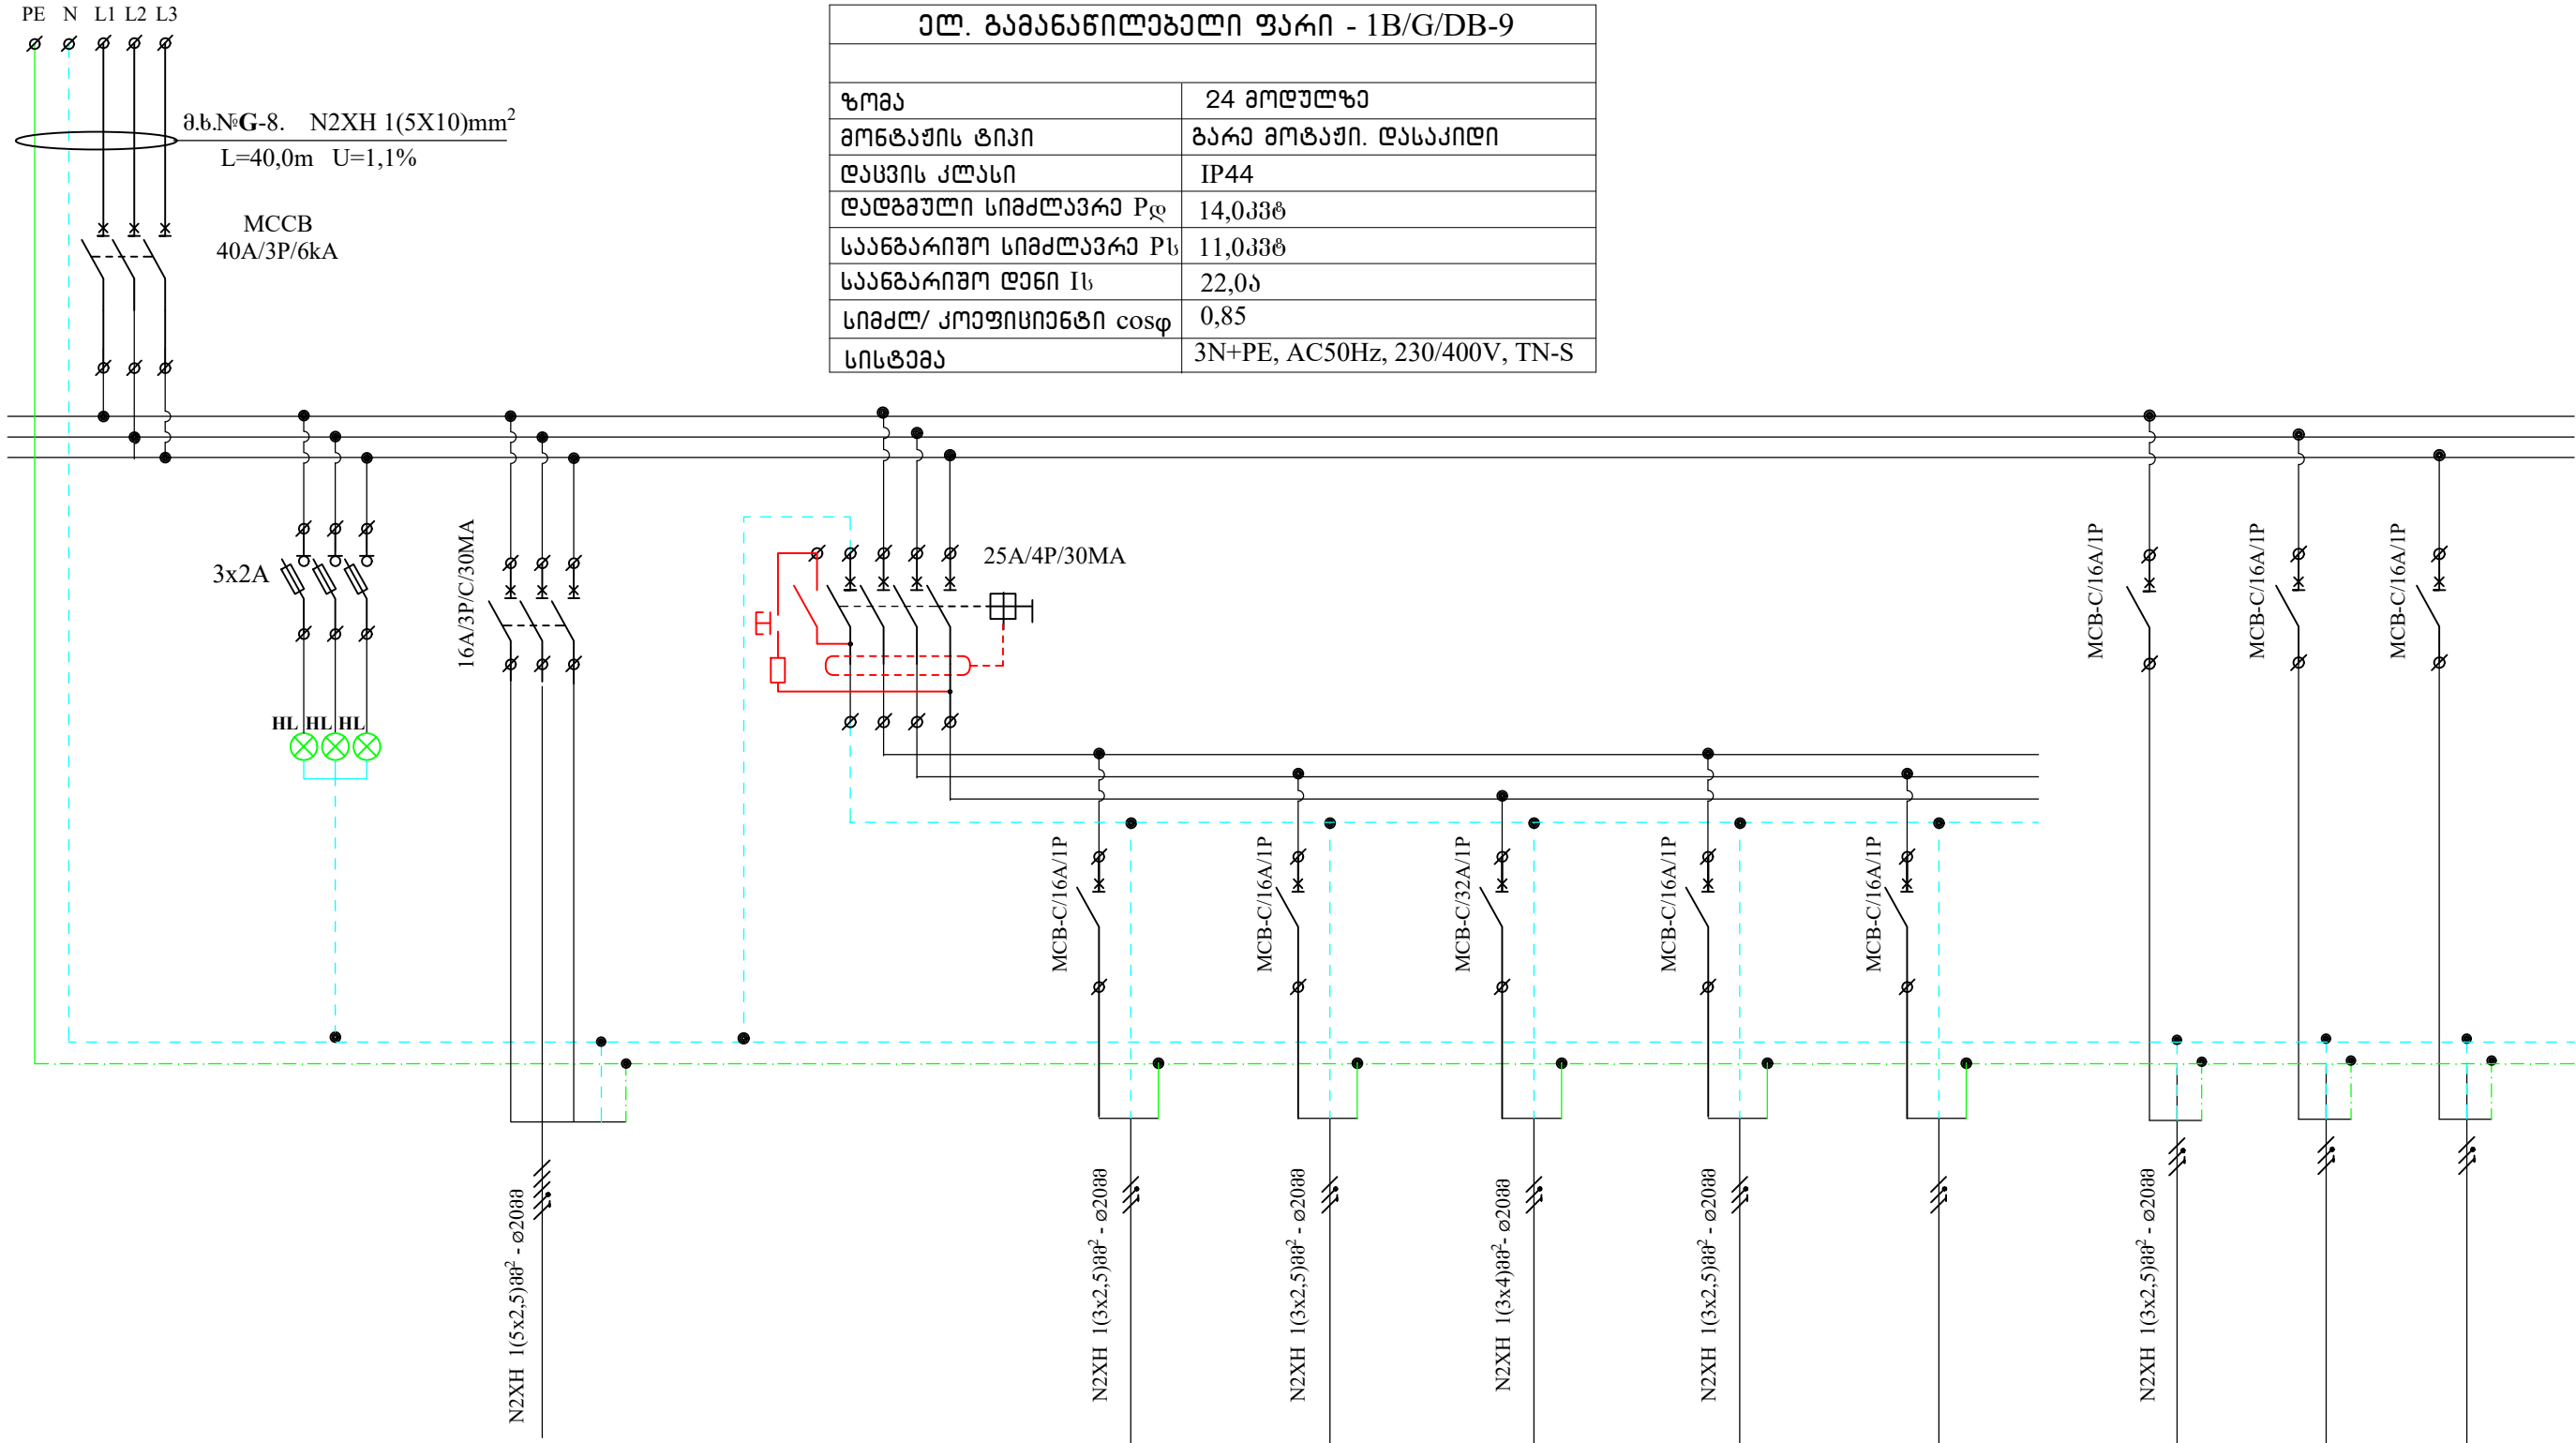

სამრეცხაო	
ელ. გაანაწილებელი ფარი - 1B/G/DB-9	
ზომა	24 მოდულზე
მონტაჟის ტიპი	გარე მონტაჟი. დასაკილი
დასვის კლასი	IP44
დადგენილი სიმძლავრე Pდ	14,0კვტ
საანგარიშო სიმძლავრე Pს	11,0კვტ
საანგარიშო დენი Iს	22,0ა
სიმძლ/ კოეფიციენტი cosφ	0,85
სისტემა	3N+PE, AC50Hz, 230/400V, TN-S

პირიზომი/აღწ.												
N°N°	QF1		QF2		QF3	QF4	QF5	QF6	QF7	QF8	QF9	QF10
ჯგუფის №			1B/G/DB-9/S1		1B/G/DB-9/S2	1B/G/DB-9/S3	1B/G/DB-9/S4	1B/G/DB-9/S5		1B/G/DB-9/M1		
სიმძლავრე(kW)			6,0		1,4	1,4	4,2	0,12		0,75		
ძაბვა (V)	400		230		230	230	230	230	230	230	230	230
დენი (A)			11,0		8,8	8,8	24,0					
დანიშნულება	შემოყვანი ავტომატული	ფაზების ინდიკატორი	სამრეცხაო როგები საპრობ-საუთოო კალანდარი სათავსო 22		სამრეცხაო როგები - სარეცხი მანქანა სათავსო 22	სამრეცხაო როგები - სარეცხი მანქანა სათავსო 22	სამრეცხაო როგები -საპრობი მანქანა სათავსო 22	სამრეცხაო როგები - ხელით საუთო სათავსო 22	სათადარიგო	ფაქტური ჩამორღული ტუბო SAR 550-RXm4/40	სათადარიგო	სათადარიგო

თანამდებობა	გვარი	ხელმოწერა	თარიღი	ქ. გუგულისის გზა ღაღანის სახელობის პროფესიული ღრამბტული თეატრი	სტაფი	ფურს.	ფურსება
პრ. მთ. არქ.	ლ.მეგრელიაშვილი				მ.პ.	მ-11	
არქიტექტ.	მ. ნათაძე	2 მთ			მესტრები	ასტონიანი -აბუ-	
შეასრულა	ნ. ლონდარიძე	ნ. ლონდარიძე					