


| | |
|--|---------------|
| გეგმავი ხაზის აღნიშვნა და მონაცემები | |
| შემოყვანი ავტომატის მონაცემები | |
| დამყავი ავტომატის მონაცემები | |
| ჯგუფური ხაზის საღებების რაოდენობა და კვეთი | |
| პირობითი აღნიშვნა | |
| ელ. გეგმავი... | N°N°N° |
| | ჯგუფის N° |
| | სიმძლავრე(kW) |
| | ძაბვა (V) |
| | დენი (A) |
| დანიშნულება | |

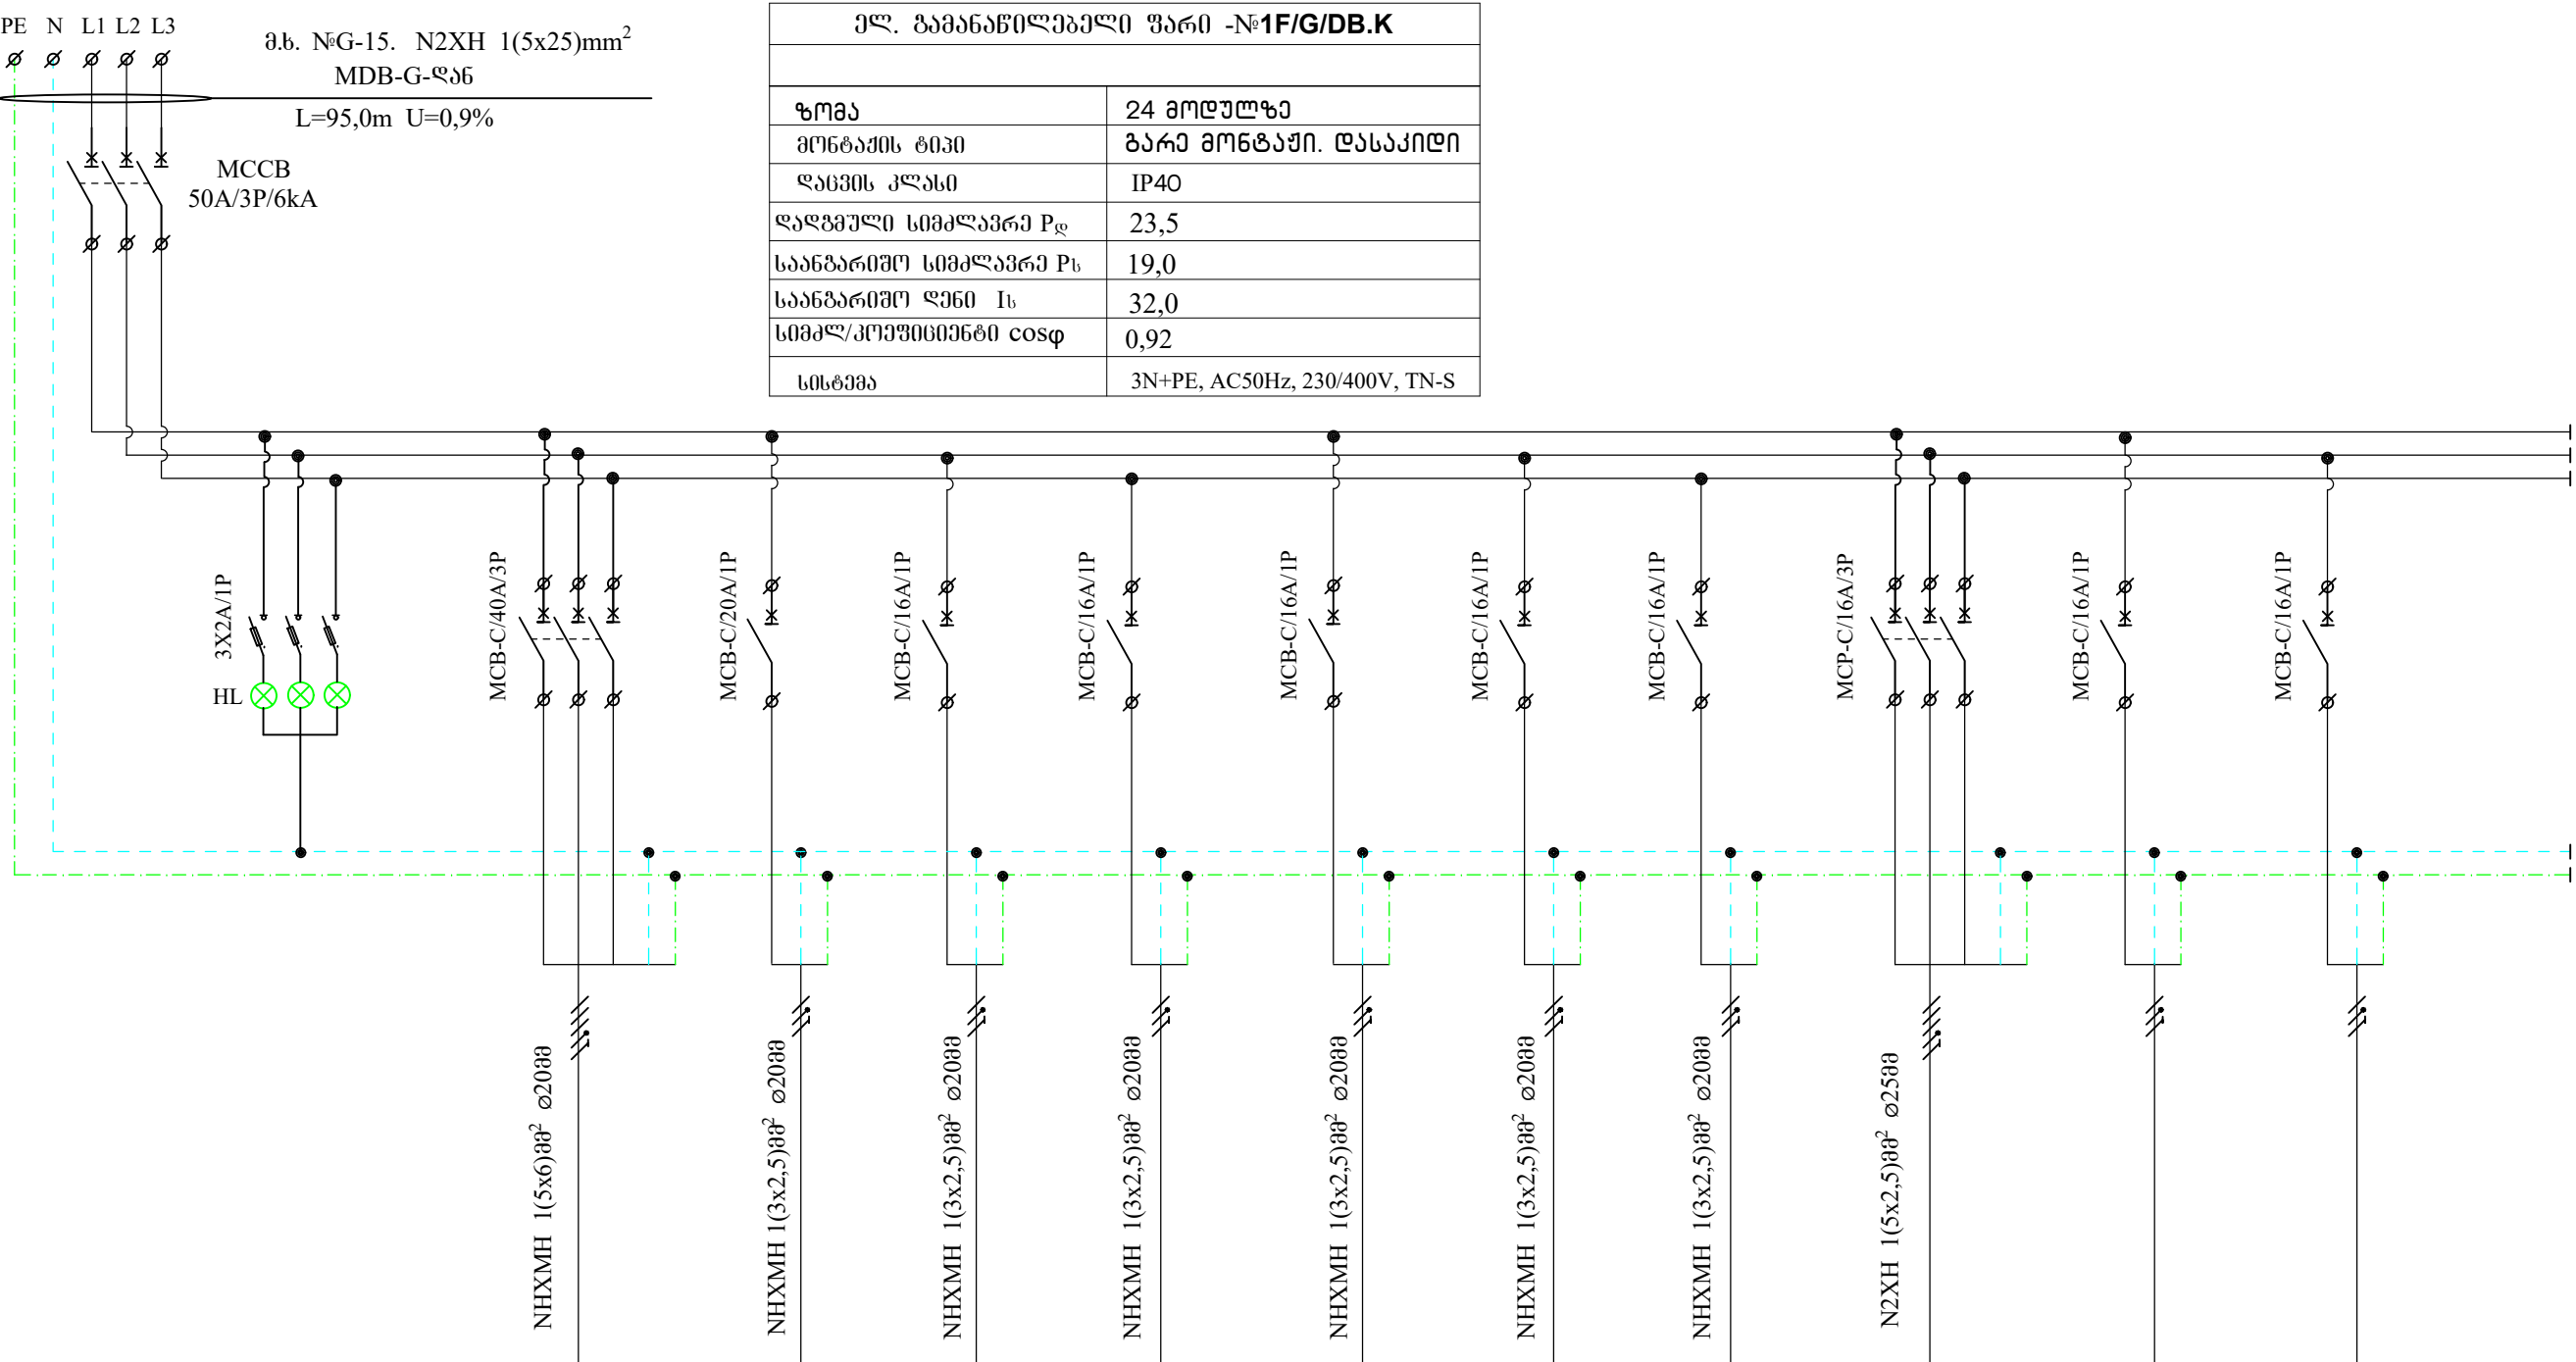

| | |
|---|-------------------------------|
| ელ. გეგმავი აღნიშვნა და მონაცემები | |
| ელ. გეგმავი აღნიშვნა და მონაცემები | |
| ზომა | 24 მოდულზე |
| მონტაჟის ტიპი | გარე მონტაჟი. დასაკიდი |
| დაცვის კლასი | IP40 |
| დაცვითი სიმძლავრე P _დ | 23,5 |
| საანგარიშო სიმძლავრე P _ს | 19,0 |
| საანგარიშო დენი I _ს | 32,0 |
| სიმძლავრე/კონსტრუქციის კოეფიციენტი cosφ | 0,92 |
| სისტემა | 3N+PE, AC50Hz, 230/400V, TN-S |

| | | | | | | | | | | | | |
|---|---|---|---|--|--|---|---|---|---------------|--|--|--|
| 32A/3P | | | | | | | | | | | | |
| QF2 | QF3 | QF4 | QF5 | QF6 | QF7 | QF8 | QF9 | QF10 | QF11 | | | |
| 1F/G/DB.K/S1 | 1F/G/DB.K/S2 | 1F/G/DB.K/S3 | 1F/G/DB.K/S4 | 1F/G/DB.K/S5 | 1F/G/DB.K/S6 | 1F/G/DB.K/S7 | 1F/G/DB.K/S8 | 1F/G/DB.K/S9 | 1F/G/DB.K/S10 | | | |
| (4X2,6)+3,96 | 3,0 | 0,35 | 0,3 | 1,0 | 0,3 | 0,35 | 3,0 | 0,6 | | | | |
| 400 | 230 | 230 | 230 | 230 | 230 | 230 | 400 | 230 | 230 | | | |
| 24,0 | 13,6 | | | | | | 6,7 | | | | | |
| ელ. ქურა K-11 შტაბის მონტაჟის როგები. სათავსო 18 | ყავის სახარში K-19 შტაბის მონტაჟის როგები. სათავსო 18 | საბინის K-14 შტაბის მონტაჟის როგები. სათავსო 18 | კარაღა - მანქანის K-10 შტაბის მონტაჟის როგები. სათავსო 18 | მანქანის მონტაჟის K-1 შტაბის მონტაჟის როგები. სათავსო 17 | კარაღა - მანქანის K-9 შტაბის მონტაჟის როგები. სათავსო 17 | მანქანის მანქანის K-21 შტაბის მონტაჟის როგები. სათავსო 17 | მანქანის მონტაჟის K-18 შტაბის მონტაჟის როგები. სათავსო 18 | საბინის მონტაჟის როგები. სათავსო 17 | სათავსო | | | |

| | | | | | | | |
|--------------|------------|--------|--------|---|----------|--------------------|----------|
| თანამდებობა | გვარი | სახელი | თარიღი | ქ. გუბილიძის გზა დაბინის სახელობის პროექტის დამამუშავი თემატიკა | სტადია | ფურცელი | ფურცლები |
| პრ. გი. არქ. | ლ. გეგმავი | | | | მ.კ. | მ-23 | |
| არქიტექტ. | მ. ნათაძე | | | +0,80 0,00 ნიშნული ელ. გეგმავი და მონტაჟი N°1F/G/DB.K საანგარიშო სქემა. | მასშტაბი | ასტონიანი -აბუ- | |
| შეასრულა | ნ. ლომიძე | | | | | | |