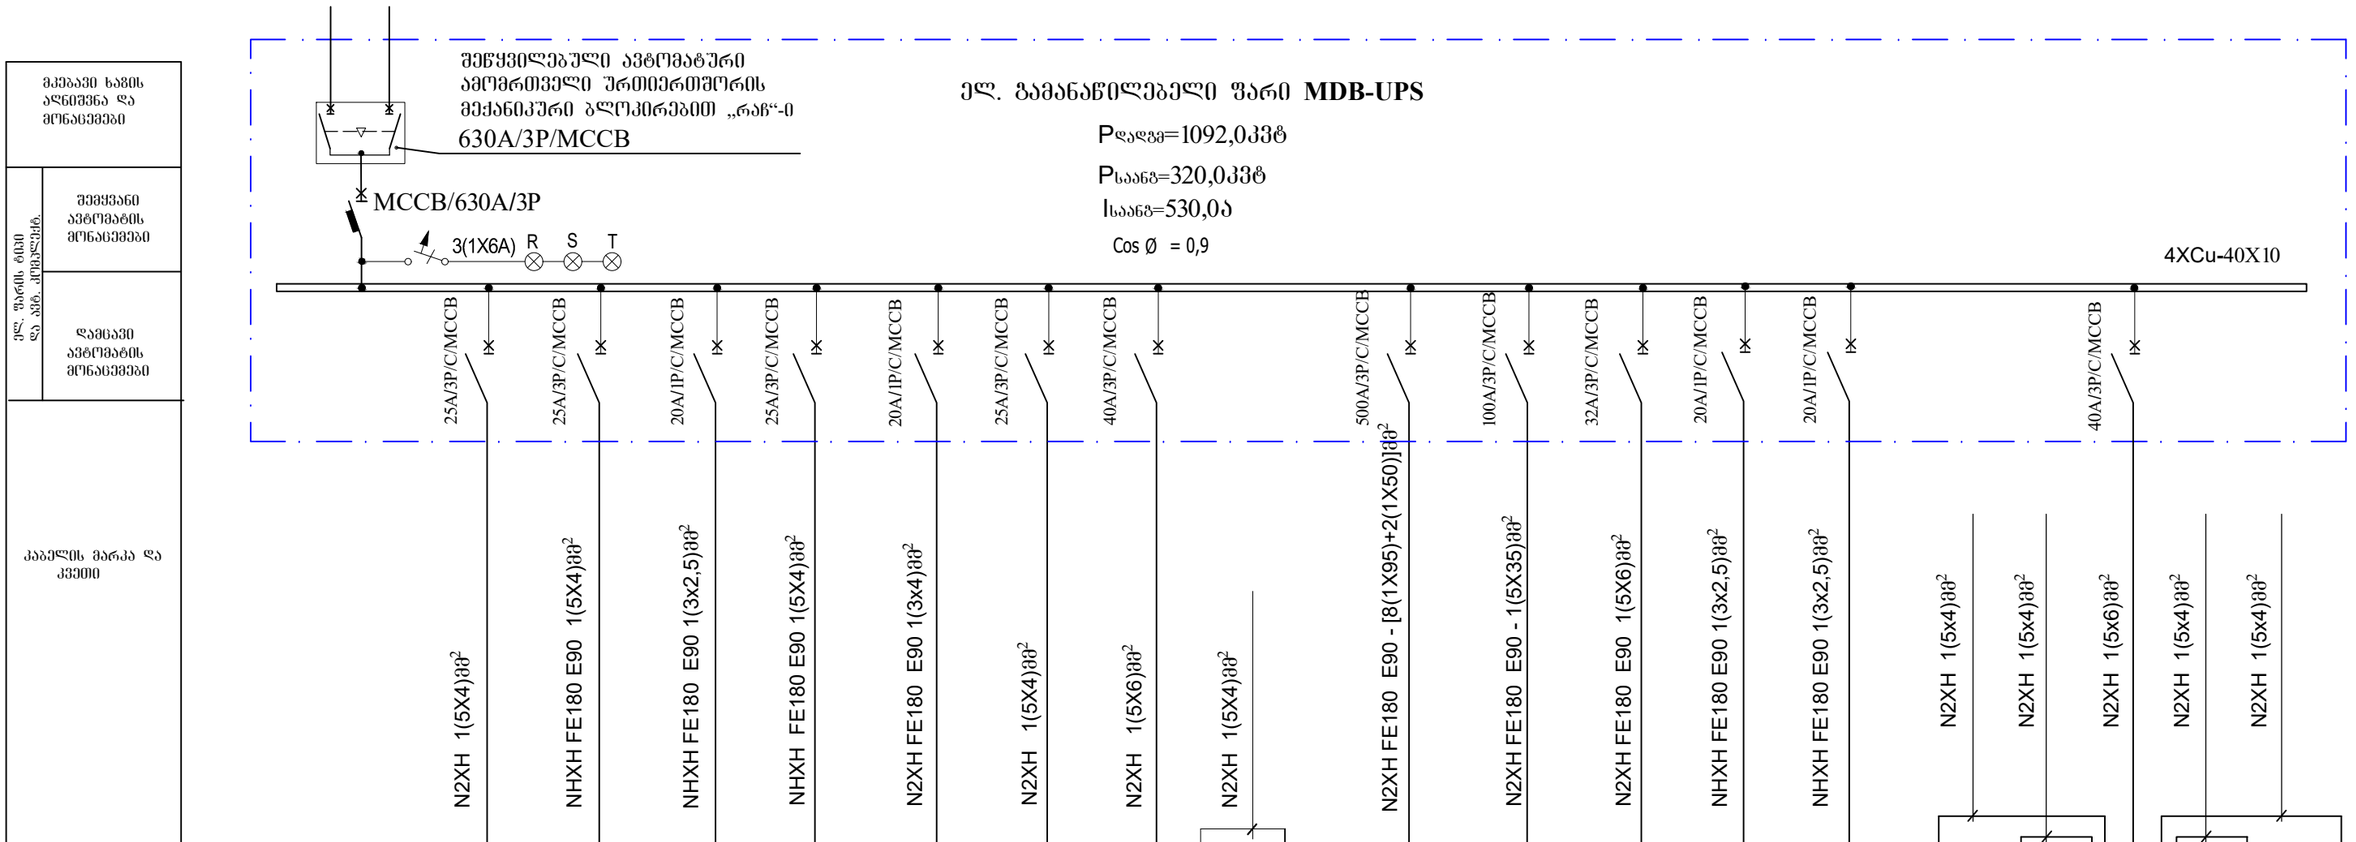

პირობითი აღნიშვნა																				
ჯგუფის №			მხ. № U-1	მხ. № U-2	მხ. № U-3	მხ. № U-4	მხ. № U-5	მხ. № U-6	მხ. № U-7	4F/U/DB-1	მხ. № U-8	მხ. № U-9	მხ. № U-10	მხ. № U-11	მხ. № U-12	მხ.№ U-13/E1	მხ.№ U-13/E3	მხ. № U-13	მხ.№ U-13/E2	მხ.№ U-13/E4
ელ. მიმღებ. დაღვმ. სიმძლავრე კვტ			3,0	6,0	0,3	5,0	0,3	6,0	11,3	11,0	968,0	80,0	10,2			0,7	0,85	4,4	0,9	0,6
საანგ. სიმძლავრე კვტ			3,0	6,0	0,3	4,0	0,3	6,0	9,0	8,0	255,5	40,0	6,0			0,7	0,85	4,4	0,9	0,6
საანგარიშო დენი ა			6,0	12,0	2,0	8,0	2,0	12,0	15,0	12,0	396,6	60,6	9,1			1,2	1,4	8,0	1,5	1,0
ძაბვა ვ			400	400	230	400	230	400	400	400	400	400	400	230	230	400	400	400	400	400
კაბელის სიგრძე მ			20,0	10,0	40,0	30,0	10,0	60,0	45,0	10,0	60,0X2	60,0	65,0			80,0	75,0		45,0	35,0
ძაბვის კარგვა U%			0,2			0,7		1,0	1,2	0,2	1,0	0,9	0,8							
მოხმარებლის დასახელება		შემომყვანი ა/ამომრთველი	ელ. გამანაწილებელი ფარი № **1B/U/DB-1** სარეზერვო ღრმე	სუნთქ დენით. სამთავრო 12	ელ. გამანაწილებელი ფარი № **1B/U/DB-2.** სახანძრო სატუმბო	ელ. გამანაწილებელი ფარი № **1F/U/DB-1.** სამთავრო 21 -ფრთის ბარისახით	ელ. გამანაწილებელი ფარი № **1F/U/DB-2.** სამთავრო 37 - სახანძრო პოსტი	ელ. გამანაწილებელი ფარი № **2F/U/DB-1.** სამთავრო 8 - სარეკრეაციო	ელ. გამანაწილებელი ფარი № **3F/U/DB-1**	ელ. გამანაწილებელი ფარი № **4F/U/DB-1**	**щит силовой 1ЩС.СО** სცენის განათების მოწყობილობა	**(щит силовой ЩС.ЭА электроакустика и ТСС** ბანერებისა	**щит силовой ЩС.С33** ხმის გამწერი სტუდიის მოწყობილობა	სცენა ტექნიკური სათავსო ნიშნ +13,05 სახანძრო სამთავსო შემთანხმებით.		ელ. გამანაწილებელი ფარი № **1F/ELP-1.**	ელ. ფარი № **1F/ELP-3.**	ელ. გამანაწილებელი ფარი № **1B/MDB-ELP** ავარიული განათება	ელ. ფარი № **1F/ELP-2.**	ელ. ფარი № **1F/ELP-4.**
დადგმის ადგილი			სარდაფის სართული. ნიშნული -1,32; -3,00			I სართული ნიშნული +0,80; 0,00		II სართული ნიშნული +3,00. სარეკრეაციო	III სართული ნიშნ.+4,88;+6,00. მცირე დარბაზი -ბენიანური სამთავრო	IV სართული ნიშნ.+9,00 მცირე დარბაზის სარეკრეაციო	IV სართული ნიშნული +9,00 სალიფტო	IV სართული ნიშნული +9,00 სალიფტო, ხმის გაძლიერების სისტემის სახარებლად	ხმის გამწერი სტუდია			I სართული ნიშნული 0,00; +0,80.		სარდაფი. ელ. ფარის სათავსო	I სართული ნიშნული 0,00; +0,80.	

თანამდებობა	გვარი	ხელმოწერა	თარიღი	ქ. გუგლდლიანის შალვა დადიანის სახელობის პროფესიული დრამატული თეატრი	სტადია	ფურცელი	ფურცლების
					მ.პ.	ე-3	
პრ. მთ. არქ.	ლ.მელქუმარიაშვილი						
არქიტექტ.	მ. ნათაძე			ელ. გამანაწილებელი კარადა **MDB– UPS** მკვეთავი ჩხელის სქემა	მასშტაბი	ასონიანია -აბუ-	
შესრულა	ნ. ლორდკიპე						