


ჯგუფური
 ხაზის
 სადენების
 რაოდენობა
 და კვეთი

ზომა	36 მოდულზე
მონტაჟის ტიპი	ბარა მონტაჟი. დასაკიდი
დაცვის კლასი	IP40
დადგენილი სიმძლავრე P _დ	8,0კვტ
საანგარიშო სიმძლავრე P _ს	6,6კვტ
საანგარიშო დენი I _ს	11,0ა
სიმძლ/ კოეფიციენტი cosφ	0,8
სისტემა	3N+PE, AC50Hz, 230/400V, TN-S

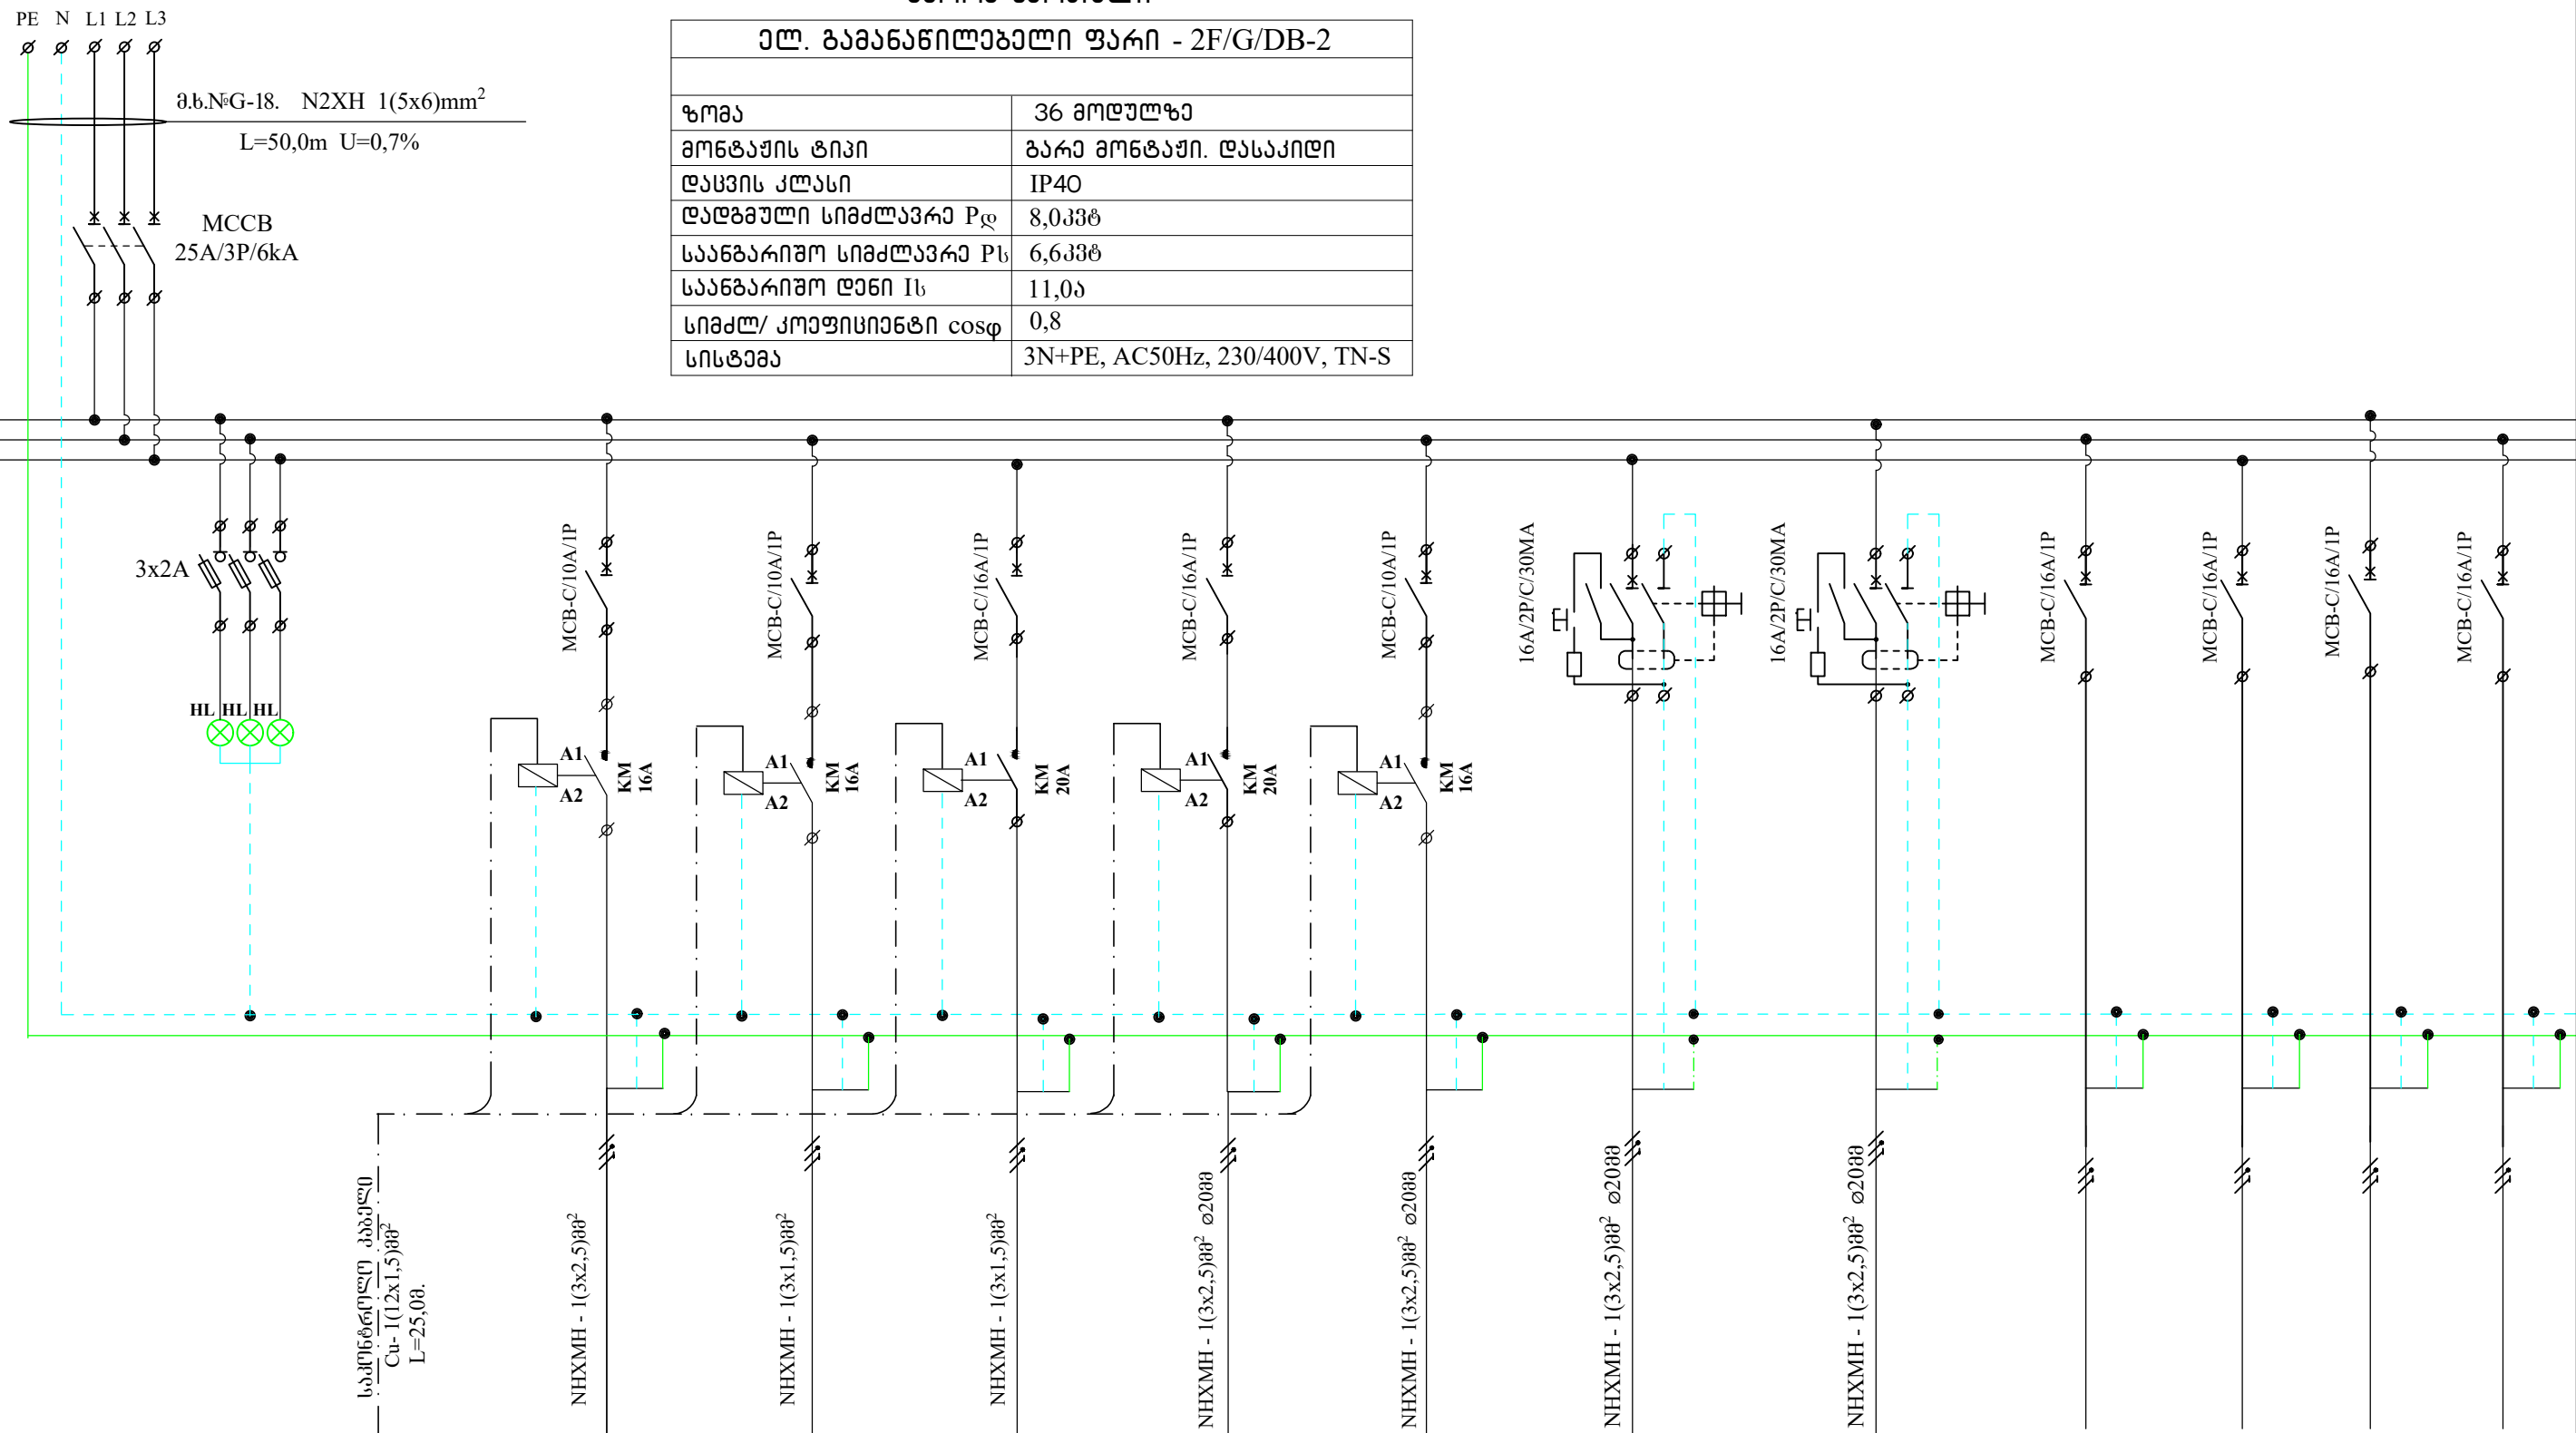

პროექტი/მდ.														
N°N°N°	QF1			QF2	QF3	QF4	QF5		QF6	QF7	QF8	QF9	QF10	QF11
პროექტი N°				2F/G/DB-2/L1	2F/G/DB/DB-2/L2	2F/G/DB-2/L3	2F/G/DB-2/L4	2F/G/DB-2/L5	2F/G/DB-2/S1	2F/G/DB-2/S2				
სიმძლავრე(kW)				0,54	0,1	0,06	1,5	1,5	2,0	2,0				
ძაბვა (V)	400			230	230	230	230	230	230	230	230	230	230	230
დენი (A)							6,8	6,8	11,0	11,0				
დანიშნულება	შემყვანი აპროგრამირებადი	ფაზების ინდიკატორი	ბანათების მართვის კულტი ნიშნები+0.8 სმ. 21. მორიბა კარისპასი	ბანათები. ჭარბის სანაბნი მთავსებისთვის დარბაზი	ბანათები. მთავსებისთვის დარბაზი კედლის ზრდა დარბაზი ზრდა დარბაზი „ბ-7-10“	ბანათები კედლის სანაბნი-ზრდა მთავარი კიბაები -38	ბანათები. კორექტი ნიშნები. +0,00-ის ჭარბი-პლაზმის სანაბნი	ბანათები. კორექტი ნიშნები. +0,00-ის ჭარბი-დასაქმდ სანაბნი	საბათბაშის როზაბაზი მთავსებისთვის დარბაზი დარბაზი „ბ-13“	საბათბაშის როზაბაზი დარბაზი დარბაზი	სათბარბი	სათბარბი	სათბარბი	სათბარბი- რბი

თანამდებობა	პარამ	სელმონერა	თარიღი	ქ. გუგდიშისის შალვა ღაღინის სახელობის პროფსიული ღრამატული თეატრი	სტადია	წერი.	წერებლი
პრ. მთ. პრ.	ლ.მეკობრიაშვილი				მ.პ.	მ-31	
არქიტექტ.	მ. ნათაძე	<i>2 მთ</i>			+3,00 ნიშნული	მოსვტაბი	ასოსნიანი -აბუ-
შეასრულა	მ. ლონდარიძე	<i>მ. ლონდარიძე</i>		ელ. გაგანაწილებული წარი 2F/G/DB-2			
				საანბარიშო სქემა.			