# მეორე სართული

## ელ. გამანაწილებელი ფარი - 2F/G/DB-4

| | |
|---|---|
| ზომა | 36 მოდულზე |
| მონტაჟის ტიპი | გარე მონტაჟი. დასაკიდი |
| დაცვის კლასი | IP40 |
| დადგმული სიმძლავრე Pდ | 20,0 |
| საანგარიშო სიმძლავრე Pს | 16,0 |
| საანგარიშო დენი Iს | 28,0 |
| სიმძლ/ კოეფიციენტი cosφ | 0,8 |
| სისტემა | 3N+PE, AC50Hz, 230/400V, TN-S |

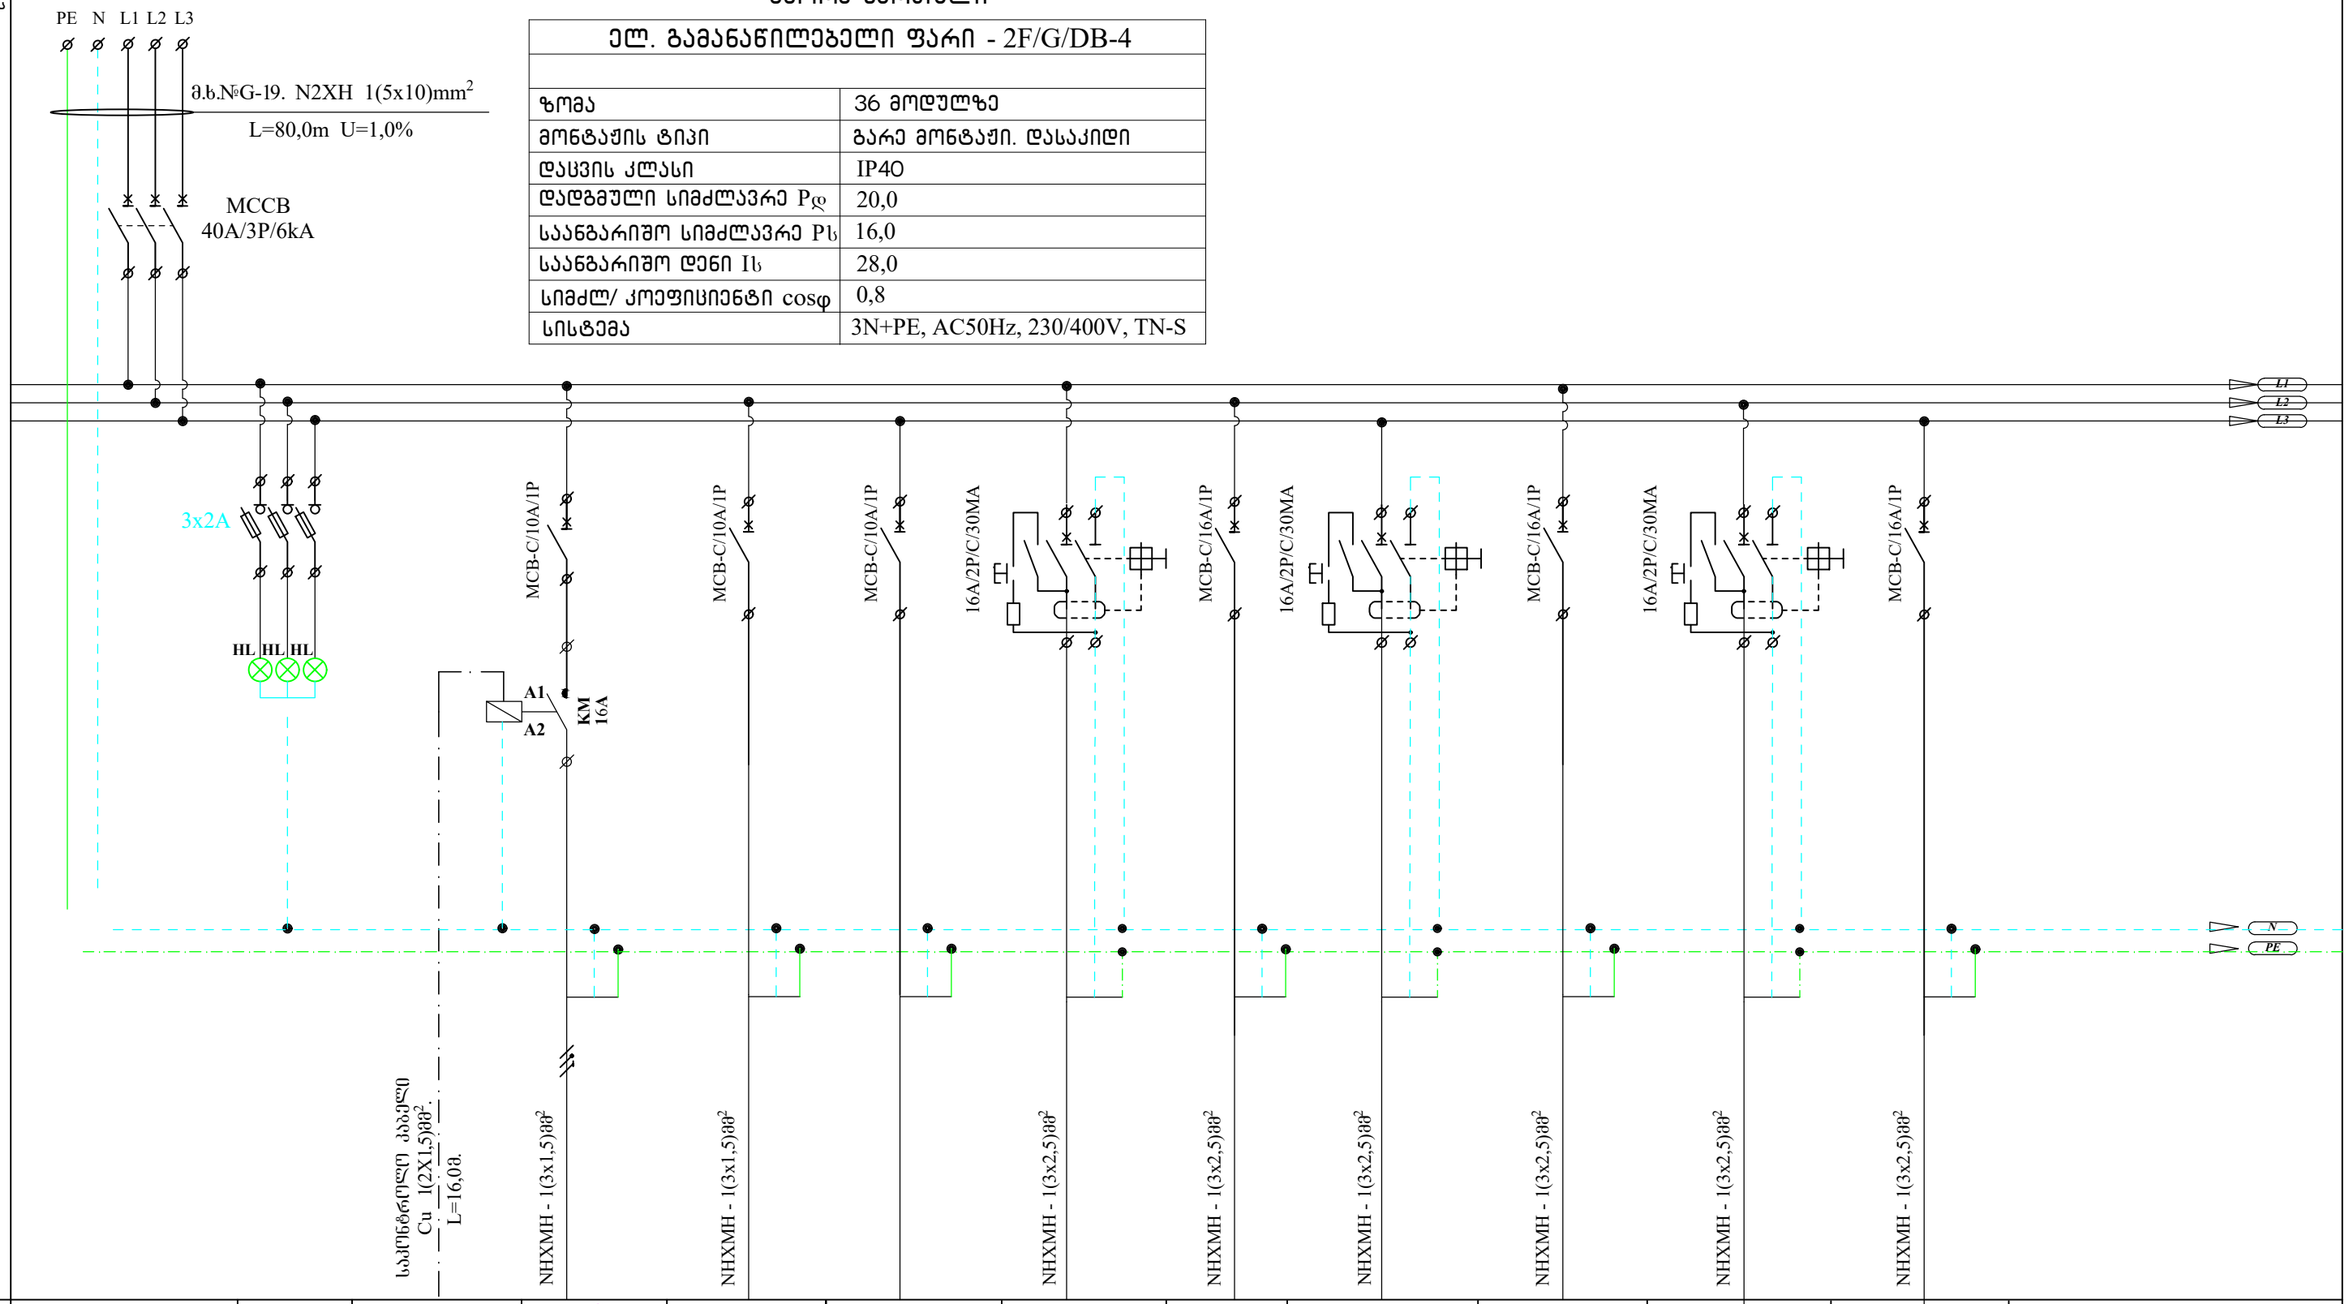


| | | | | | | | | | | | | | |
|---|---|---|---|---|---|---|---|---|---|---|---|---|---|
| პირობითი/აღნ. | | | | | | | | | | | | | |
| №№№ | QF1 | | | QF2 | QF3 | QF4 | QF5 | QF6 | QF7 | QF8 | QF9 | QF10 | |
| ჯგუფის № | | | | 2F/G/DB-4/L1 | 2F/G/DB-4/L2 | 2F/G/DB-4/L3 | 2F/G/DB-4/S1 | 2F/G/DB-4/S2 | 2F/G/DB-4/S3 | 2F/G/DB-4/S4 | 2F/G/DB-4/S5 | 2F/G/DB-4/S6 | |
| სიმძლავრე(kW) | | | | 0,5 | 0,35 | | 2,0 | 2,0 | 2,0 | 2,0 | 2,0 | 2,0 | |
| ძაბვა (V) | 400 | | | 230 | 230 | 230 | 230 | 230 | 230 | 230 | 230 | 230 | |
| დენი (A) | | | | | | | 11,0 | 11,0 | 11,0 | 11,0 | 11,0 | 11,0 | |
| დანიშნულება | შემყვანი ა/ამომრთველი | ფაზების იდენტიფიკაცია | განათების მართვის კულტი ნიშნ.+0,8 სათ. 21. მორიგე ქარისკაცი | განათება. ღერეფანი ღერძებში „ე-ლ;12-13“ | განათება. საბრიმიოროები ღერძებში „ე-ლ; 13-15“ | სათადარიგო | საშტეფსელო როზეტები | საშტეფსელო როზეტები | საშტეფსელო როზეტები | საშტეფსელო როზეტები | საშტეფსელო როზეტები | საშტეფსელო როზეტები | |
| | | | | | | | სათავსო 1. საბრიმიორო | | სათავსო 1. საბრიმიორო | | სათავსო 1. საბრიმიორო | | |

ჯგუფური ხაზის სადენების რაოდენობა და კვეთი

დამცავი ავტომატის მონაცემები

შემომყვანი ავტომატის მონაცემები

მკებავი ხაზის აღნიშვნა და მონაცემები

| | | | | | |
|---|---|---|---|---|---|
| შემსრულებელი | | ხელმოწერა | თარიღი | ქ. გუგდილისის შალვა დადიანის სახელობის პროფესიული დრამატული თეატრი | სტადია / ფურც. / ფურცლები |
| | | | | | მ.პ. / ე-33/1 / |
| პრ. მთ. არქ. | ლ.მელქმარიაშვილი | | | | |
| არქიტექტ. | მ. ნათაძე | | | +3,00 ნიშნული ელ. გამანაწილებელი ფარი 2F/G/DB-4 საანგარიშო სქემა. დასაწყისი | მასშტაბი / ასოციაცია -ატუ- |
| შესასრულა | ნ. ლონდარიძე | | | | |