


ელ. გამანაწილებელი ჭარი - 2F/G/DB-4

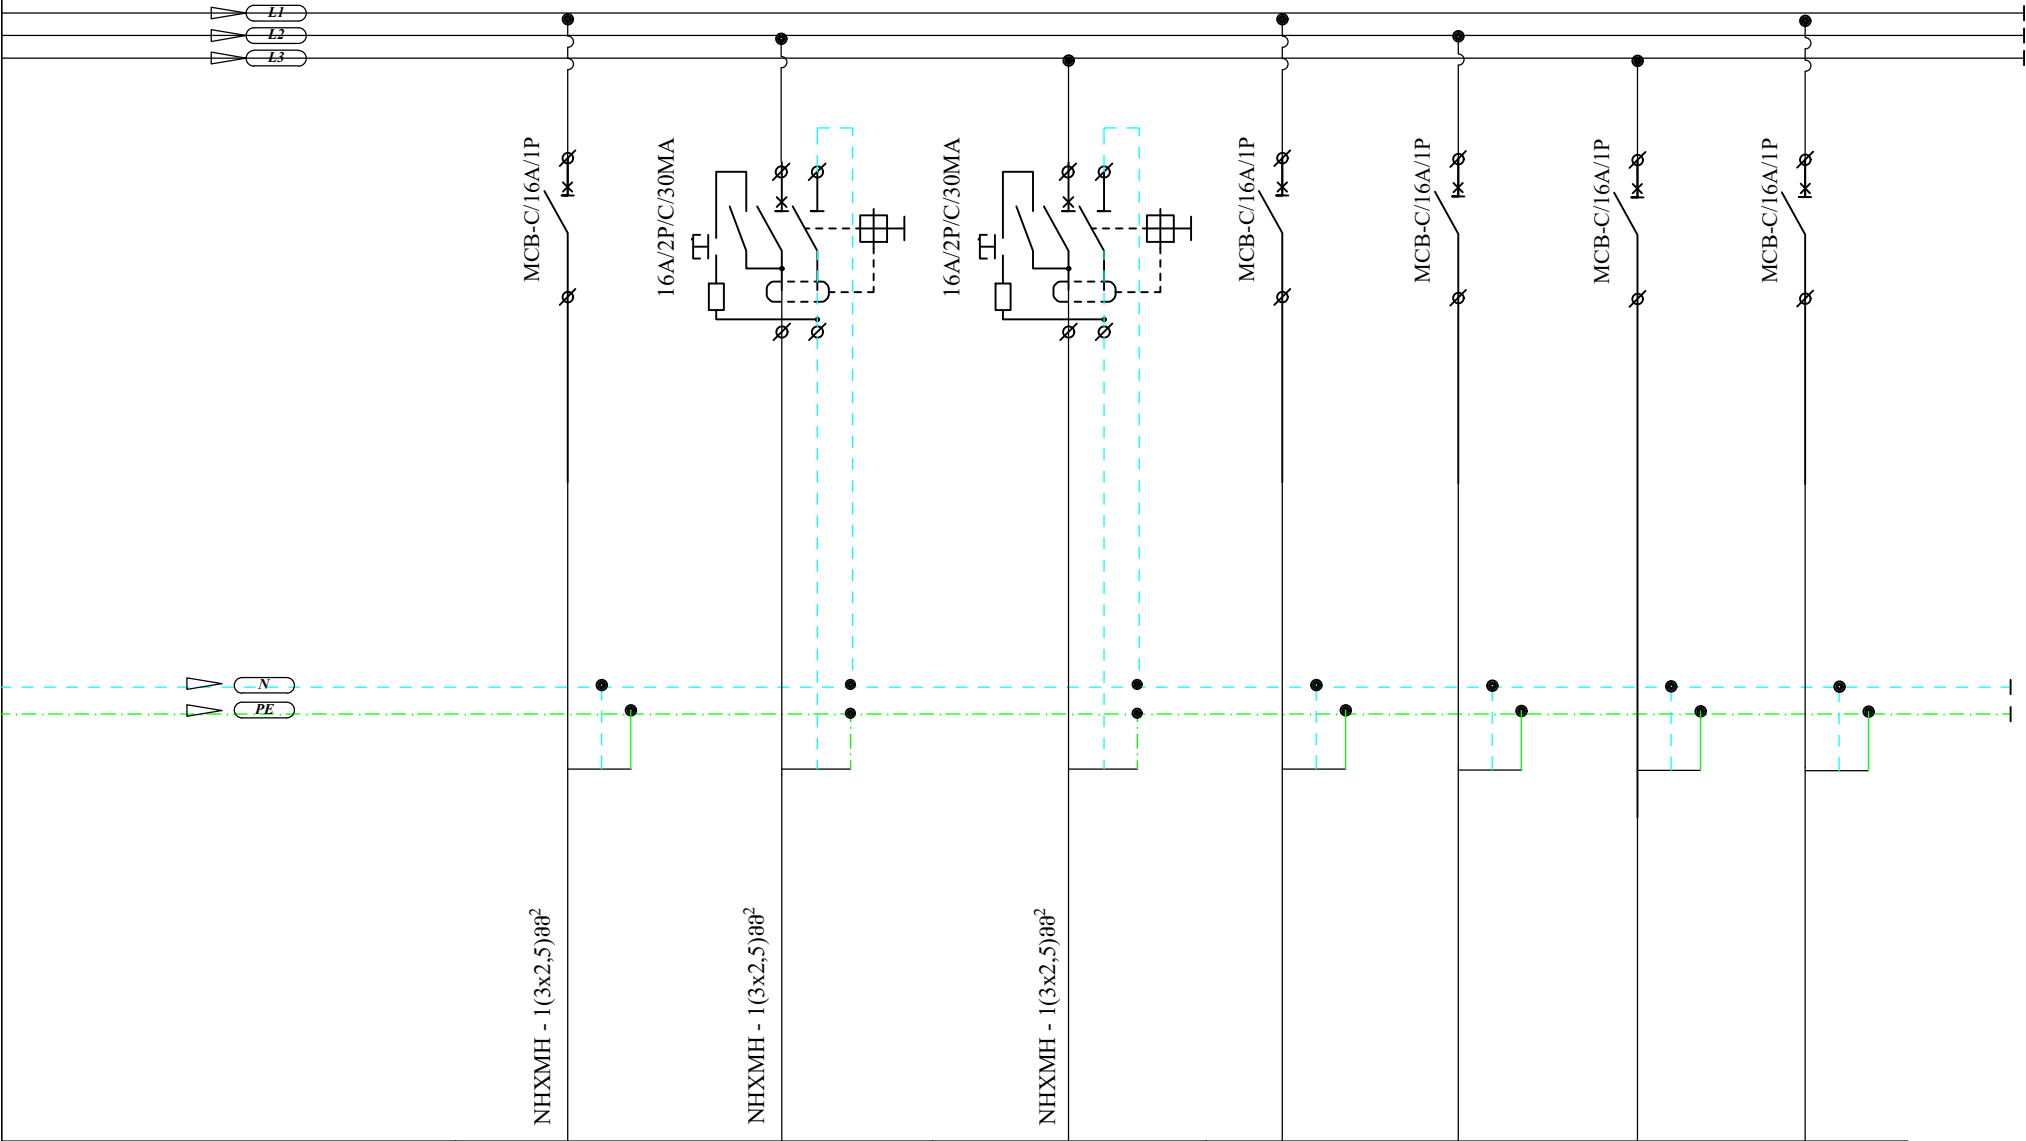

	QF11	QF12	QF13	QF14	QF15	QF16	QF17
	2F/G/DB-4/S7	2F/G/DB-4/S8	2F/G/DB-4/S9				
	2,0	2,0	2,0				
	230	230	230				
	11,0	11,0	11,0				
	საშტაფსელო როზეტები	საშტაფსელო როზეტები	საშტაფსელო როზეტები დარეფანი დარეფები „ბ-ლ:12-13“	სათადარიგო	სათადარიგო	სათადარიგო	სათადარიგო
	სათ. 1 საბრძოლო						

თანამდებობა	პატი	საქმისწერა	თარიღი	ქ. გუგულისის გავა ღაღიანის სახელის პრეზენტი ღრამბული თეატრი	სტაღი	ფურს.	ფურსღი
პრ. მთ. არა	ლ.მეგრიაშვილი				მ.პ.	მ-33/2	
არაიტაქტ.	მ. ნათიქა			+3,00 ნიშნული	მასშტაბი	ასრინიანი -აბუ-	
შეასრულა	ნ. ლონღარიძე			ელ. გამანაწილებელი ჭარი 2F/G/DB-4 საანბარიშო სქემა. ღასსრული			