


ელ. გამანაწილებელი ფარი - 1B/G/DB-1

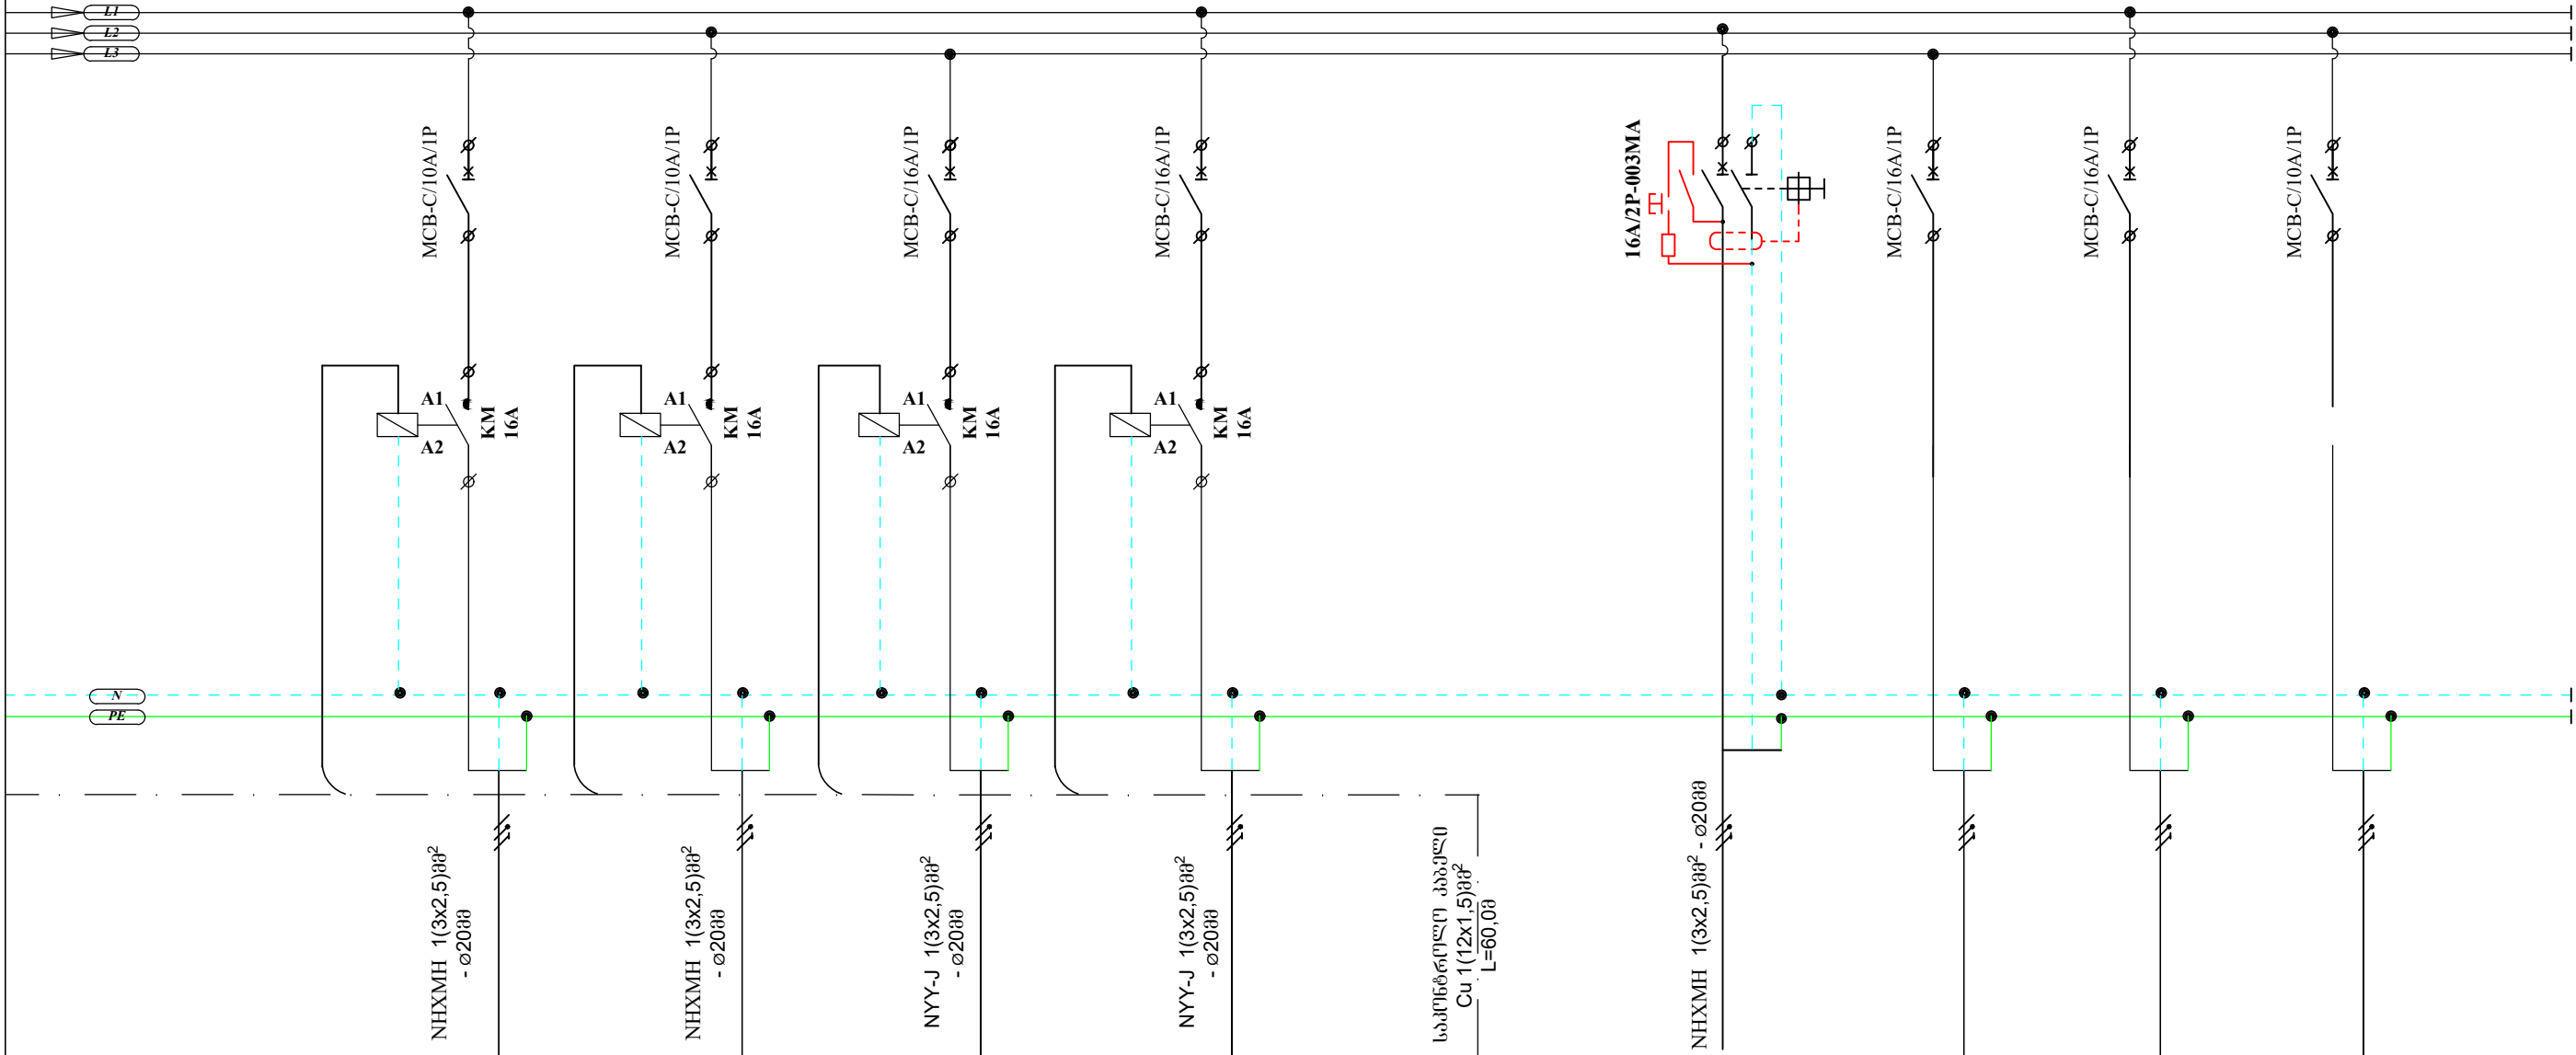

	QF14	QF15	QF16	QF17		QF18	QF19	QF20	QF21
	1B/G/DB-1/L13	1B/G/DB-1/L14	1B/G/DB-1/L15	1B/G/DB-1/L16		1B/G/DB-1/S1			
	0,25	0,17				2,0			
	230	230	230	230		230	230	230	230
	განათება. ნიშნ 0,00 მთავარი კიბე ტორშერი	განათება. ნიშნ-3,00. სთ. 24 სამაყურებლო ტაბლეტები	კოლონების ძირის განათება მთავარი შესასვლელი -33 ნიშნული0,00	აფიშების განათება მთავარი შესასვლელი-33. ნიშნ0,00	განათების მართვის კულტი ნიშნ.+0,8 სთ. 21. მორიბე კარისკაში	საგვამსელო როზეტები სათავსო 24. ნიშნ.-3,0	სათადარიბო	სათადარიბო	სათადარიბო

	თანამდებობა	გვარი	ხელმოწერა	თარიღი	ქ. გუგუდიშის შალვა ღაღინის სახელების პროექტი დამამუშავი თეატრი	სტადია	ფურც.	ფურცლები
						მ.პ.	მ-4/2	
	პრ. მთ. არქ.	ლ.მეგრელია				მასშტაბი	ასოციატია -აბუ-	
	არქიტექტ.	მ. ნათაძე						
	შეასრულა	ნ. ლონგარძი			ელ. გამანაწილებელი ფარი 1B/G/DB-1 საანგარიშო სქემა. დასასრული.			