


მკვეთი ხაზის
აღნიშვნა და
მონაცემები

შემოყვანი
ავტომატის
მონაცემები

დამსავი
ავტომატის
მონაცემები

ჯგუფური
ხაზის
სადენების
რაოდენობა
და კვეთი

პირობითი/აღწ.						
№№№	QF1		QF2	QF5	QF6	QF7
ჯგუფის №			3F/U/DB-1/E.1	3F/U/DB-1/L1		
დადგენილი/სიმძლავრე(kw)			11,0	0,15		
საანგარიშო/სიმძლავრე(kw)			8,0			
ძაბვა (V)	400		400	230	230	230
დენი (A)			12,0			
დანიშნულება	შემოყვანი ავტომატის	ფაზების ინდიკატორი	ელ. გაანაწილები- ლი ფარი 4F/U/DB-1 ნიშნ. +9,00. მსოფლიო დარბაზის სამონიტორინგო	განათება	სათადარიგო	სათადარიგო

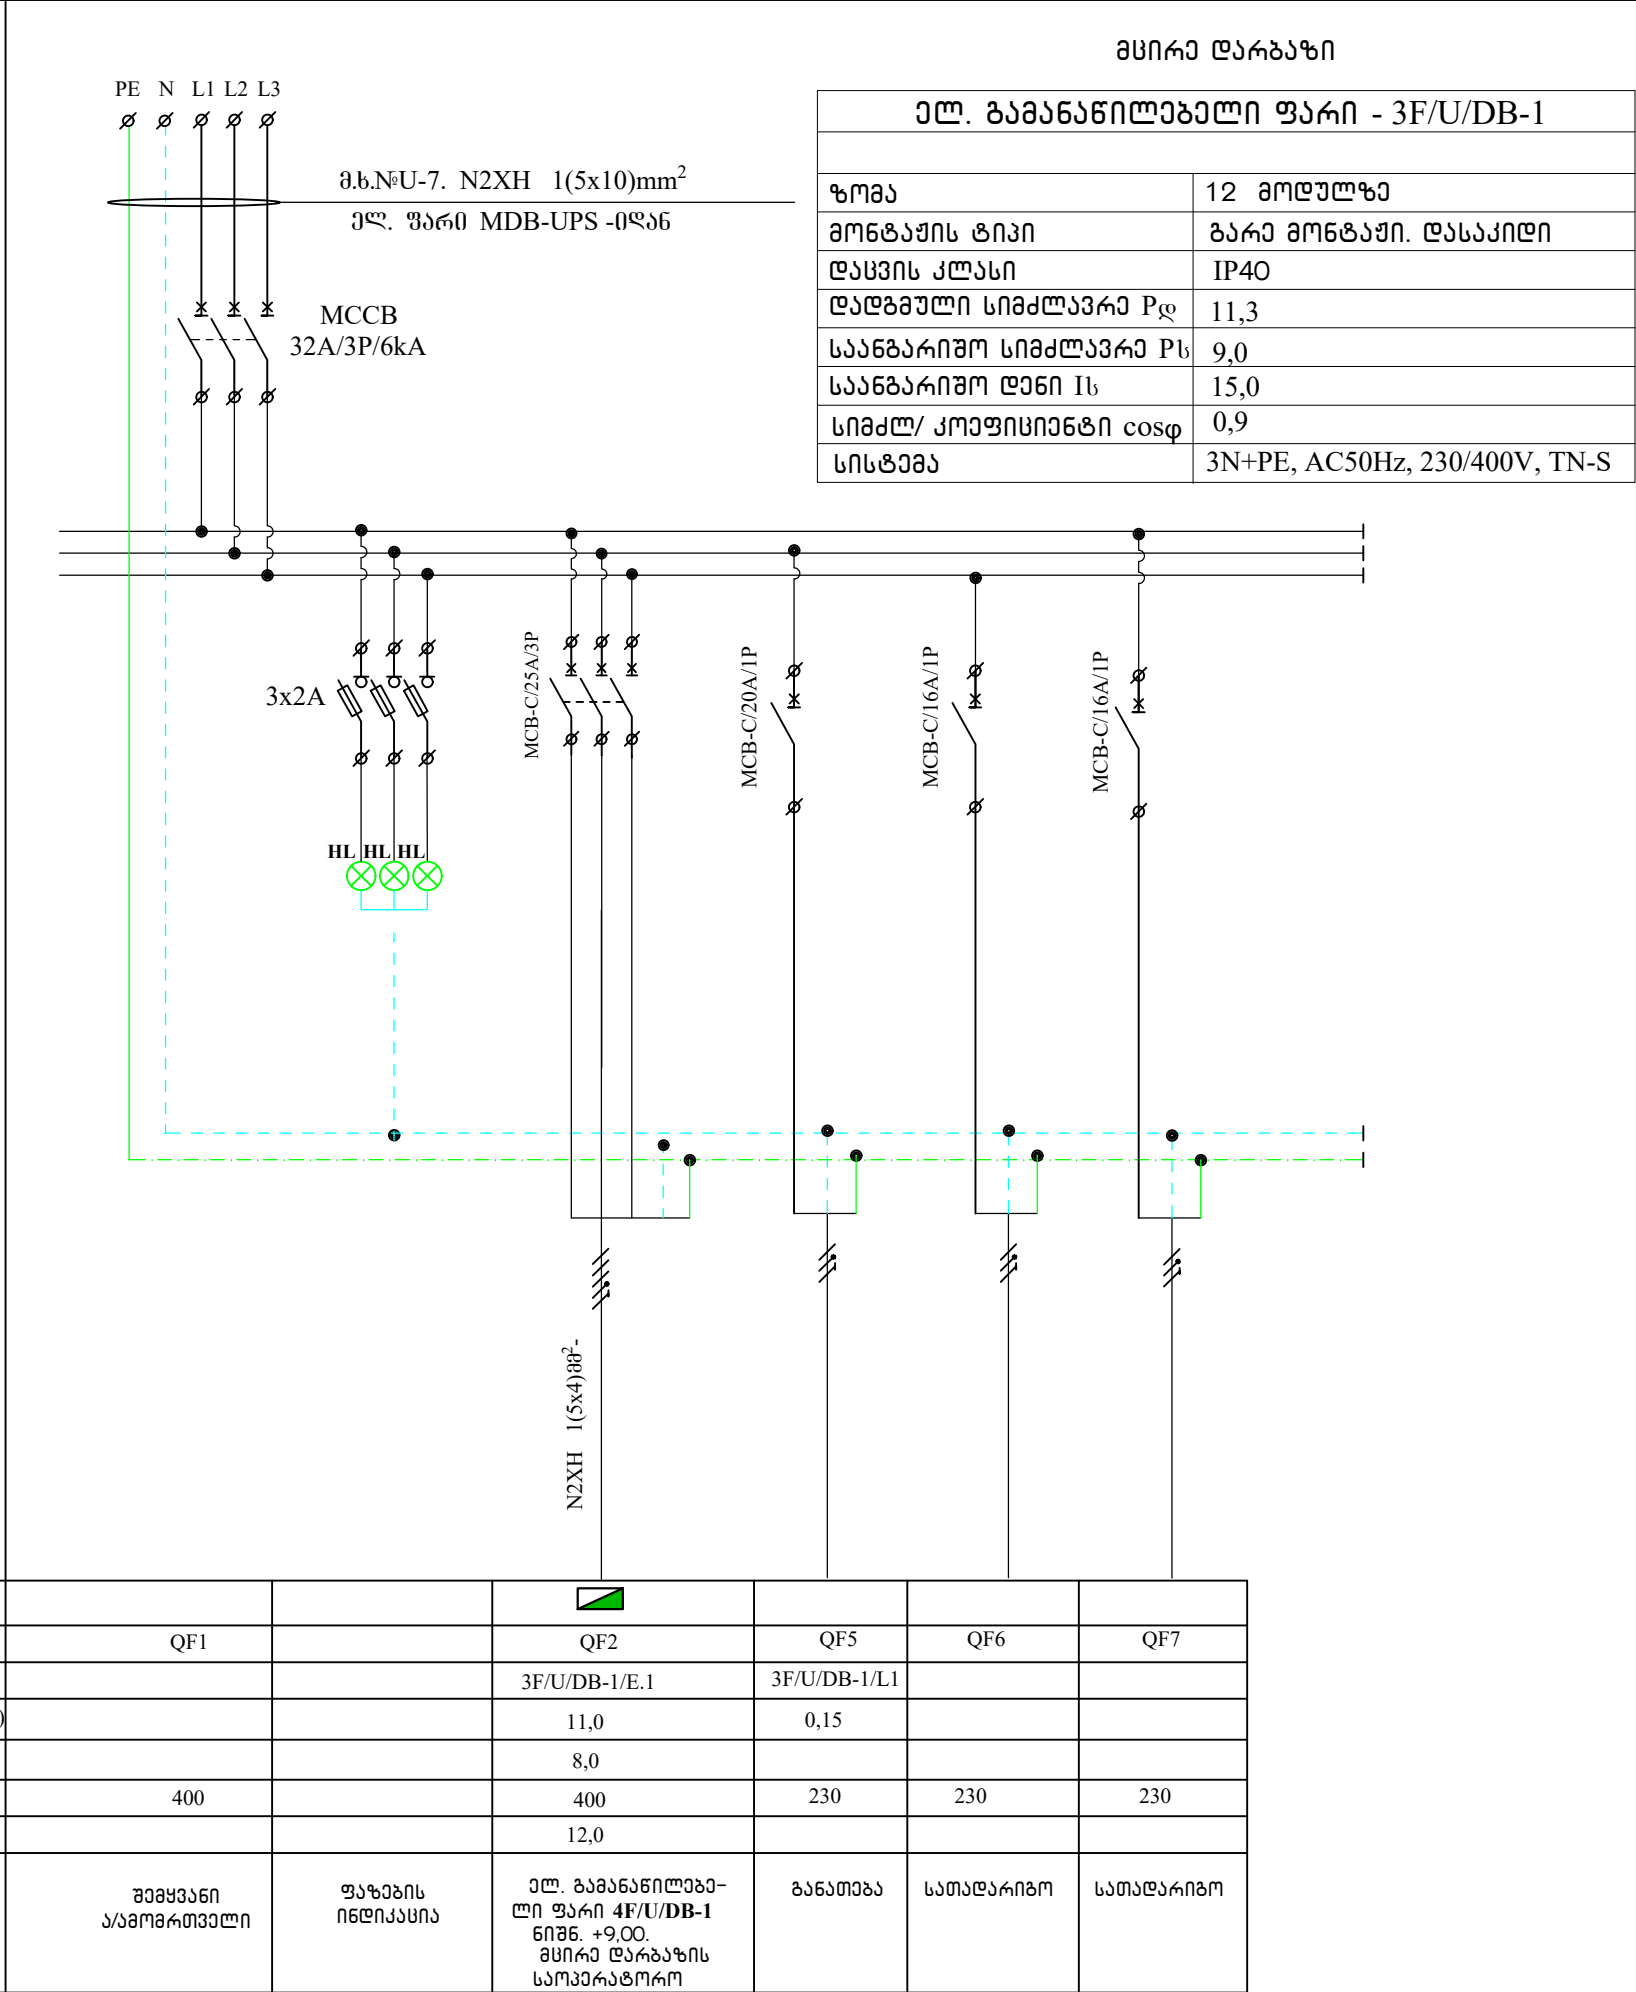

თანამდებობა	პარამ	ხელმოწერა	თარიღი	ქ. გუგულისის შალვა ღაღინის სახელმწიფო დარბაზილი თეატრი	სტაფი	ფურს.	ფურსილი
პრ. მთ. არქ.	ლ.მამარიაშვილი				მ.პ.	მ-46	
არქიტექტ.	მ. ნათაძე	2 მ/		+4,88; +6,00 ნიშნული	მასშტაბი	ასტონიფი -აბუ-	
შეასრულა	ნ. ლონდარიძე	ნ. ლონდარიძე		ელ. გაანაწილებილი ფარი 3F/U/DB-1. საანგარიშო სქემა.			