


გეოტეხნიკური
ელ. გეგმანაწილებელი ფარი - 4F/G-4

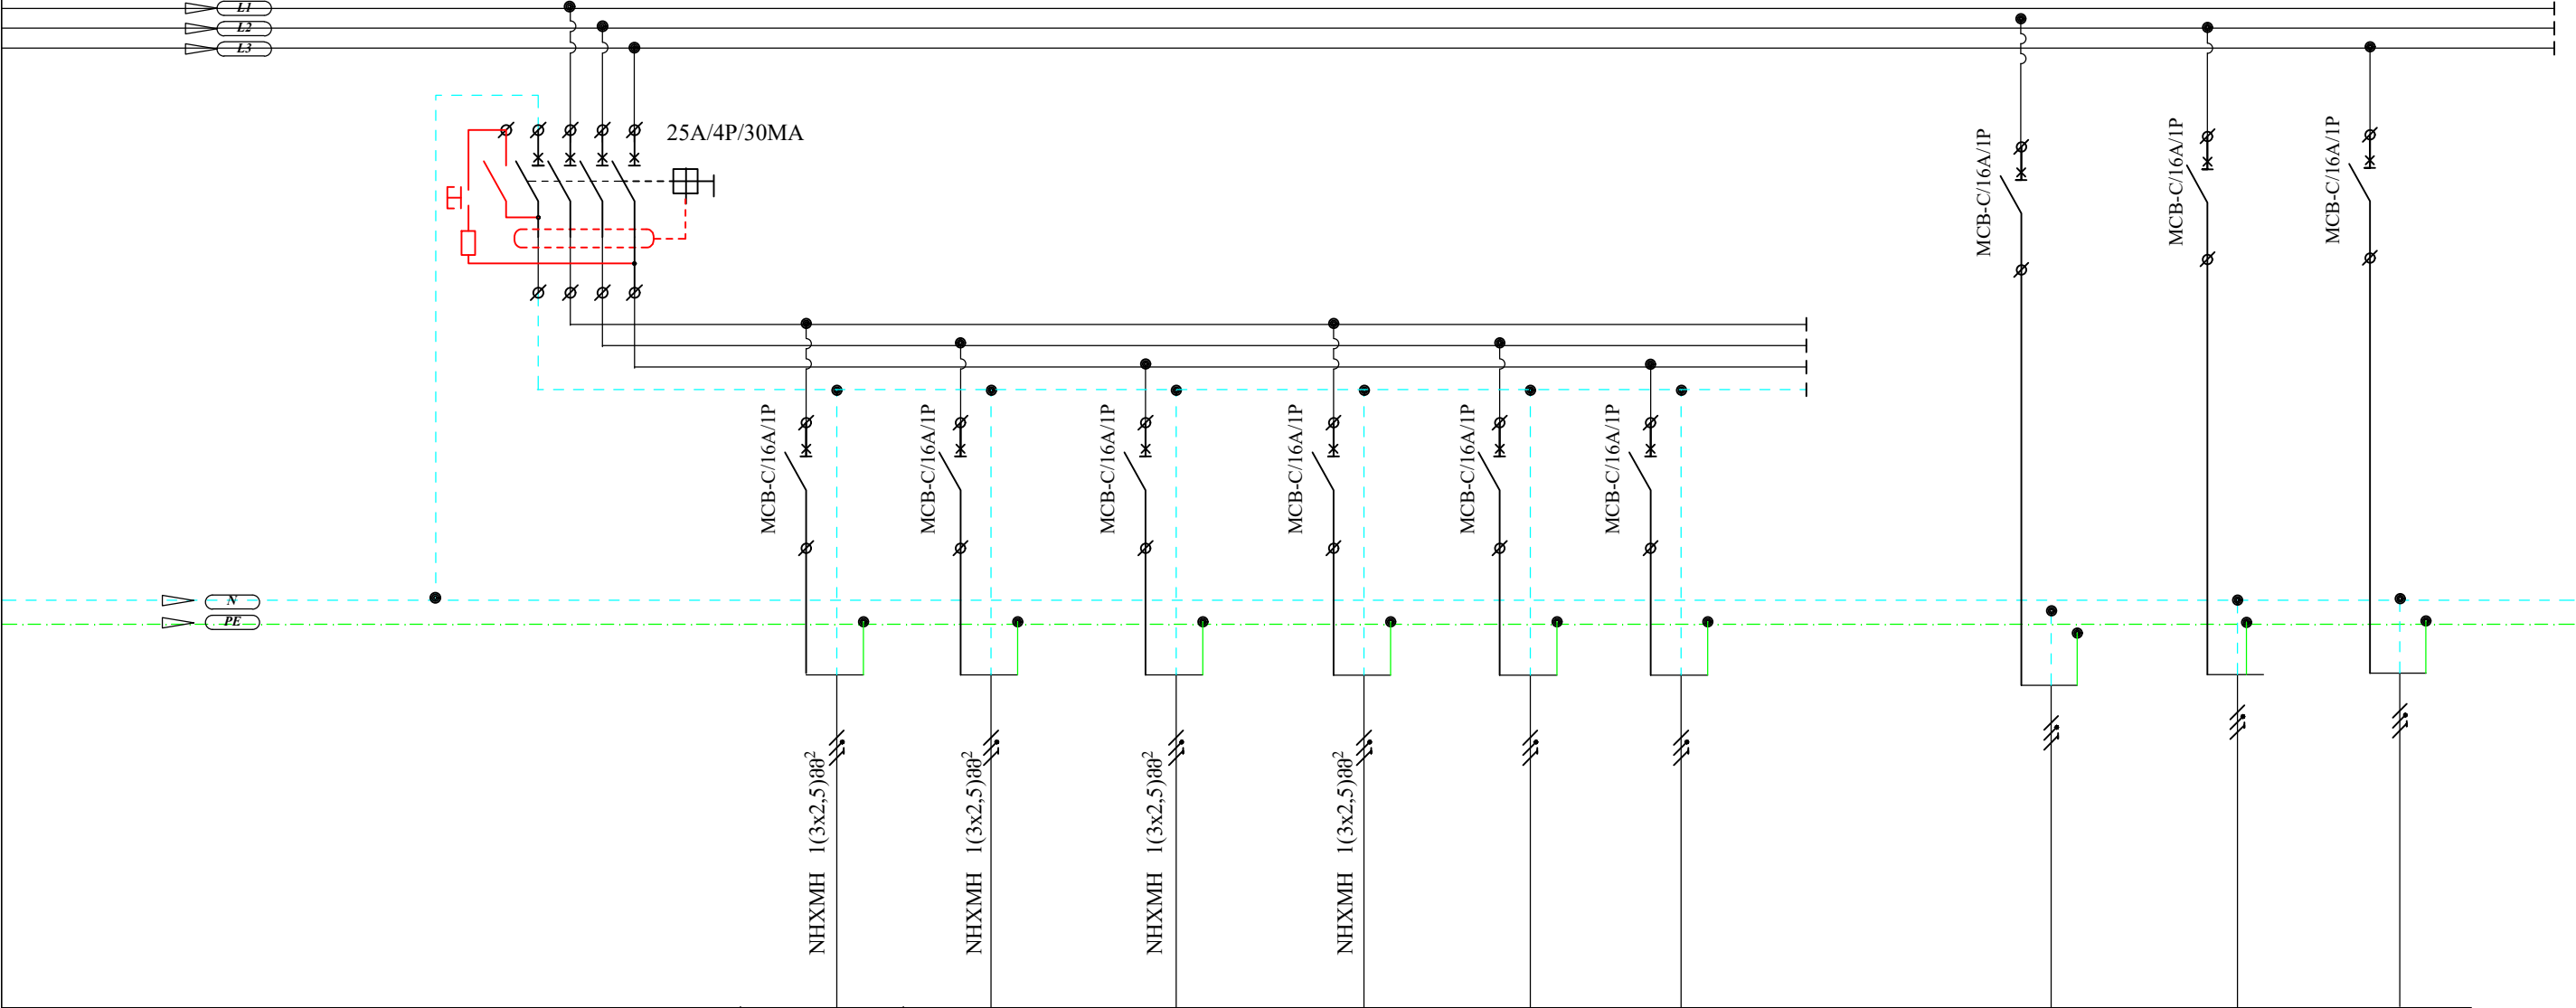

	QF12	QF13	QF14	QF15	QF16	QF17		QF18	QF19	QF20
	4F/G/DB-4/S6	4F/G/DB-4/S7	4F/G/DB-4/S8	4F/G/DB-4/S9						
	2,0	2,0	2,0	1,0						
	230	230	230	230	230	230		230	230	230
	11,0	11,0	11,0	4,5						
	საგთმსახურ როგობები სათავსო 23	საგთმსახურ როგობები სათავსო 23	საგთმსახურ როგობები დარეგულირებადი საგთმსახურები 12-13..	საგთმსახურ როგობები საგთმსახურები-12	სათმსახურ	სათმსახურ		სათმსახურ	სათმსახურ	სათმსახურ

თანამდებობა	გვარი	სახელი	თარიღი	ქ. გეგმანაწილებელი ფარი - 4F/G-4 სახელი	სტაფი	ფურც.	ფურცლები
პრ. გმ. არქ.	ლ. გეგმანაწილებელი				მ.პ.	მ-50/2	
არქიტექტ.	მ. ნათაძე	2 მარტი			მასშტაბი	გეგმანაწილებელი ფარი - 4F/G-4	
შეასრულა	ნ. ლომიძე	ნ. ლომიძე					