


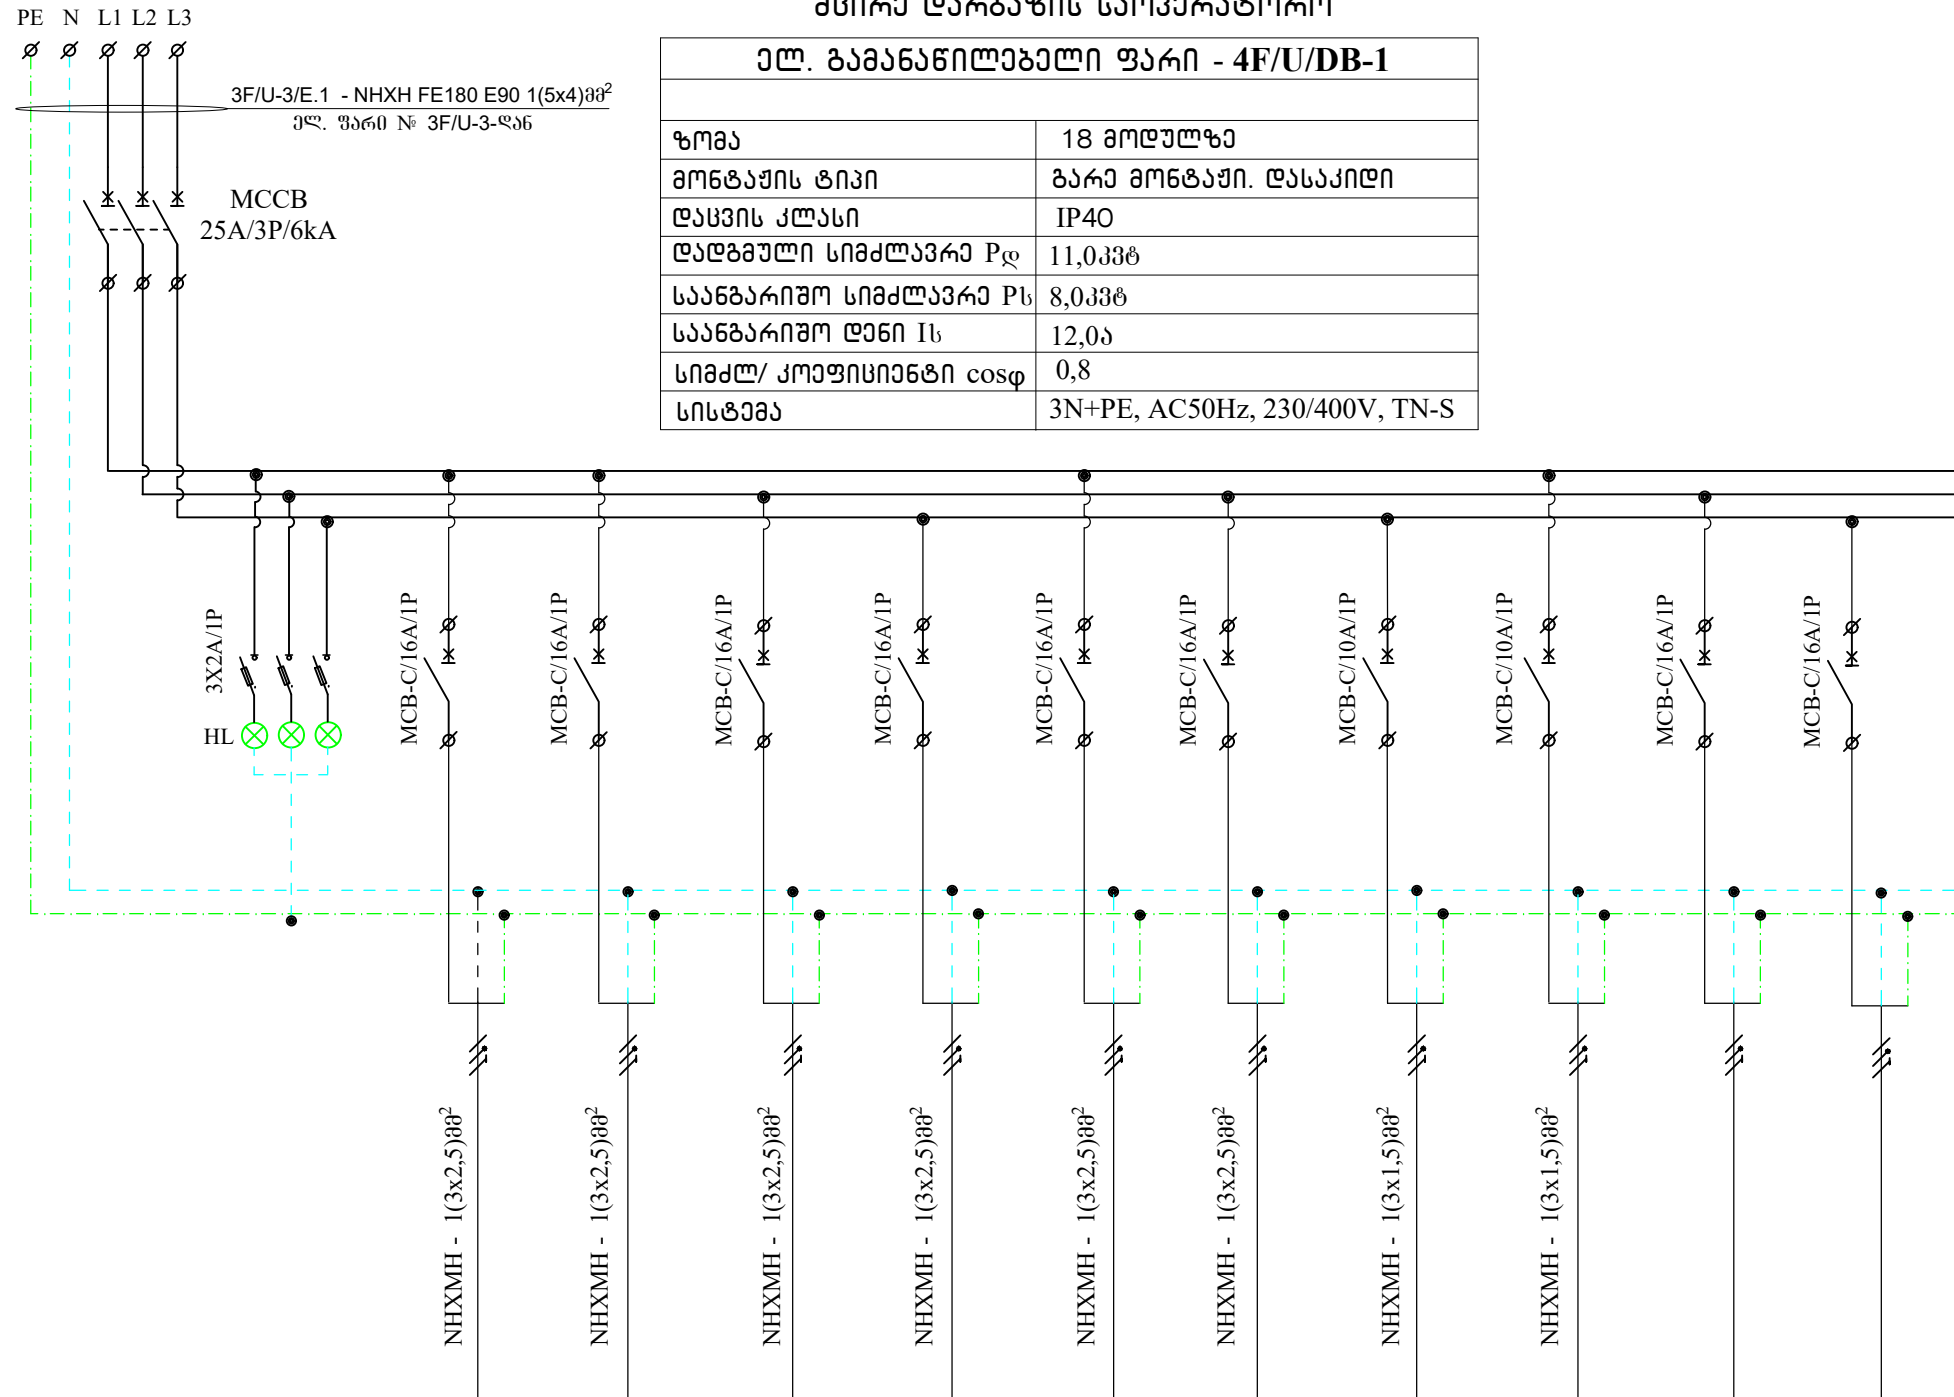

მსირობა ღარბაჴის სამკერატორო

ზომა	18 მოდულზე
მონტაჟის ტიპი	ბარა მონტაჟი. დასაკიდი
დაცვის კლასი	IP40
დადგმული სიმძლავრე P <sub>დ</sub>	11,0კვტ
საანბარიზო სიმძლავრე P <sub>ს</sub>	8,0კვტ
საანბარიზო დენი I <sub>ს</sub>	12,0ა
სიმძლ/ კოეფიციენტი cosφ	0,8
სისტემა	3N+PE, AC50Hz, 230/400V, TN-S



პროგრამის აღნიშვნა													
ელ. მომხმარებელი	№№№№	QF1		QF2	QF3	QF4	QF5	QF6	QF7	QF8	QF9	QF10	QF11
	№ ჯგუფი			4F/U/DB-1/S1	4F/U/DB-1/S2	4F/U/DB-1/S3	4F/U/DB-1/S4	4F/U/DB-1/S5	4F/U/DB-1/S6	4F/U/DB-1/L1	4F/U/DB-1/L2		
	ნომერი, სიმძლავრე კვტ			2,0	2,0	2,0	1,0	2,0	1,0	0,1	0,32		
	ბაზა 3			230	230	230	230	230	230	230	230		
ნომერული ღირებულება				11,0	11,0	11,0	5,5	11,0	5,5				
აღნიშვნა		შემოგზავნი ავტომართველი	ფაქტის ინფორმაცია	შტატის რაოდენობა, სიმძლავრე	შტატის რაოდენობა, სიმძლავრე	შტატის რაოდენობა, სიმძლავრე 4	შტატის რაოდენობა, სიმძლავრე 28	შტატის რაოდენობა, სიმძლავრე 28	შტატის რაოდენობა, სიმძლავრე 28	ბანკის სიმძლავრე 4	ბანკის სიმძლავრე 4, 28	სამართლებრივი	სამართლებრივი

თანამდებობა	გვარი	სუმეონძე	თარიღი	ქ. გუგუზის მკვლელობის	სტატი	ფურც.	ფურცლები
				სახელობის პროცესი	მ.კ.	მ-54	
პრ. მო. არქ.	ლ. მამუკაშვილი			დამატებული თებერ			
არქიტექტ.	მ. ნათაძე			+9,00 ნიშნული. IV სართული	მასშტაბი	ასრულებილია -ბტუ-	
შეასრულა	მ. ლომიძე			ელ. გაგანაწილებული ფარი			
				4F/U/DB-1.			
				საინჟინერო სექციები.			