


გამგზავნი ხაზის აღნიშვნა და მონაცემები

შემოყვანი ავტომატის მონაცემები


დამყვანი ავტომატის მონაცემები

ჯგუფური ხაზის საღებავის რაოდენობა და კვეთი

+12,90; +13,0 ნიშნული
მხატვრის სახელის ნომერი

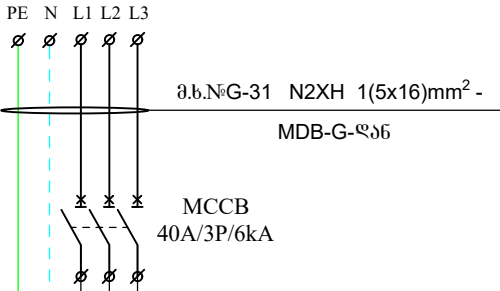

ელ. გამანაწილებელი ფარი - 5F/G/DB-1	
ზომა	36 მოდულზე
მონტაჟის ტიპი	გარე მონტაჟი. დასაკიდი
დაცვის კლასი	IP40
დადგენილი სიმძლავრე P _დ	15,0კვტ
საანგარიშო სიმძლავრე P _ს	12,0კვტ
საანგარიშო დენი I _ს	20,0ა
სიმძლ./ კოეფიციენტი cosφ	0,8
სისტემა	3N+PE, AC50Hz, 230/400V, TN-S

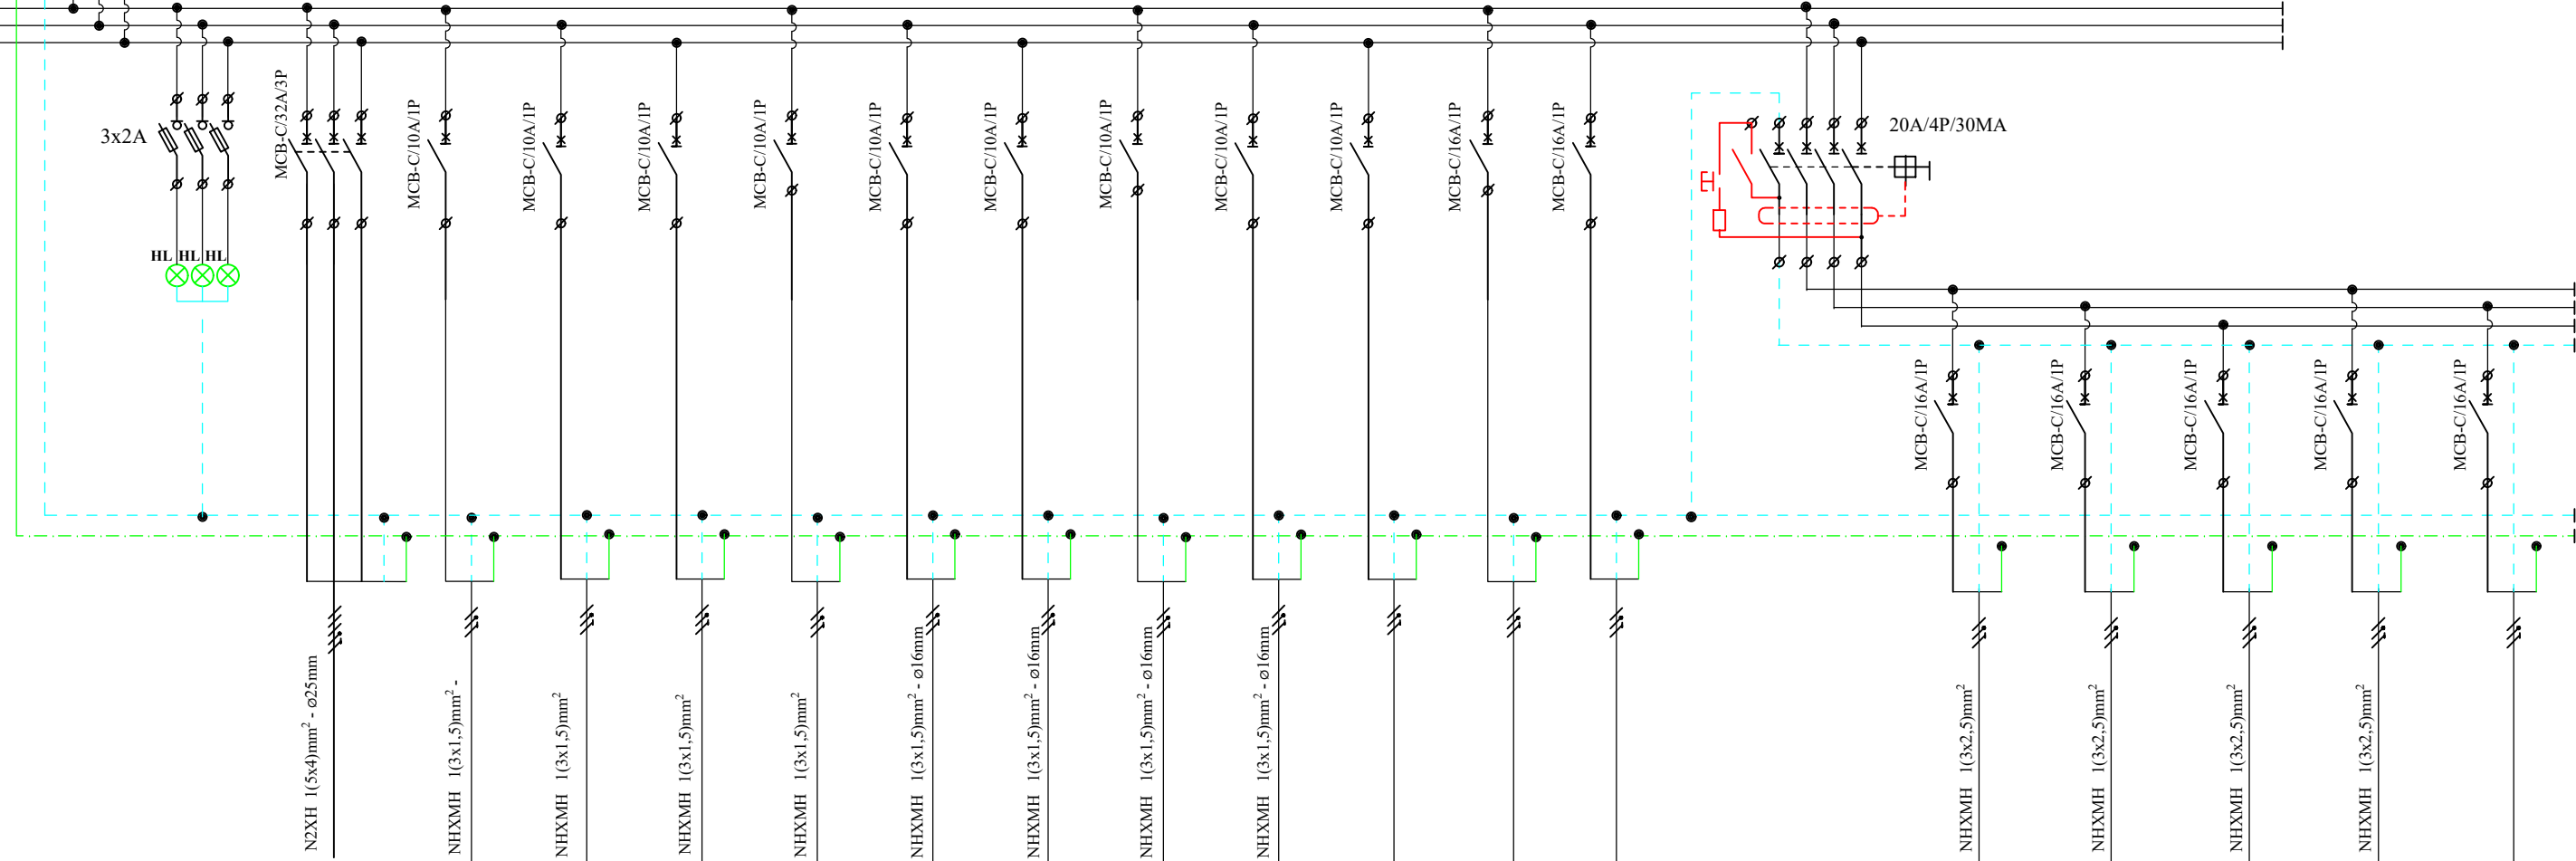

პირობითი/აღწ.																				
№№№	QF1		QF2	QF3	QF4	QF5	QF6	QF7	QF8	QF9	QF10	QF11	QF12	QF13		QF13	QF14	QF15	QF16	QF17
ჯგუფის №			5F/G/DB-1/E	5F/G/DB-1/L1	5F/G/DB-1/L2	5F/G/DB-1/L3	5F/G/DB-1/L4	5F/G/DB-1/L5	5F/G/DB-1/L6	5F/G/DB-1/L7	5F/G/DB-1/L8					5F/G/DB-1/S1	5F/G/DB-1/S2	5F/G/DB-1/S3	5F/G/DB-1/S4	
P _{დადგ} (kW)			8,5	0,22	0,22	0,22	0,22	0,3	0,3	0,3	0,2					1,0	1,0	1,0	1,0	
P _{საანგ} (kW)			6,0	0,22	0,22	0,22	0,22	0,3	0,3	0,3	0,2					1,0	1,0	1,0	1,0	
ძაბვა (V)	400		400	230	230	230	230	230	230	230	230	230	230	230		230	230	230	230	230
საანგ/დენი (A)			10,0													5,5	5,5	5,5	5,5	
დანიშნულება	შემოყვანი ავტომატის მოწყობილობა	ფაზების ინდიკატორი	ელ. ფარი № 6F/G-1 ნიშნული+16,80	განათება სამხატვრო სახელოსნო ნიშნ. +13,00	განათება სამხატვრო სახელოსნო ნიშნ. +13,00	განათება სამხატვრო სახელოსნო ნიშნ. +16,80	განათება სამხატვრო სახელოსნო ნიშნ. +16,80	განათება სამხატვრო სახელოსნო ნიშნ. +16,80	განათება სამხატვრო სახელოსნო ნიშნ. +16,80	განათება სამხატვრო სახელოსნო ნიშნ. +16,80	განათება სამხატვრო სახელოსნო ნიშნ. +13,00	სათადარიბო	სათადარიბო	სათადარიბო		სამშენებლო რეზერვუარი მხატვრის სახელოსნო ნიშნ. +13,00	სამშენებლო რეზერვუარი მხატვრის სახელოსნო ნიშნ. +13,00	სამშენებლო რეზერვუარი მხატვრის სახელოსნო ნიშნ. +13,00	სამშენებლო რეზერვუარი მხატვრის სახელოსნო ნიშნ. +13,00	სათადარიბო

თანამდებობა	გვარი	ხელმოწერა	თარიღი	ქ. გუგუიძის შპს-ის დამატებითი სახელის პრეზენტაციის დამატებითი მხატვრის სახელოსნო	სტაფი	ფურც.	ფურცლები
					მ.პ.	მ-56	
პრ. მთ. არგ.	ლ.მამუკაშვილი				მასშტაბი	ასტონიის -აბუ-	
არქიტექტ.	მ. ნათაძე						
შეასრულა	ნ. ლომიძე						