ნიშნული +19,02.

ელ. გამანაწილებელი ფარი - 5F/MCC-2	
ზომა	(800X400X250)
მონტაჟის ტიპი	გარე მონტაჟი. დასაკიდი.
დაცვის კლასი	IP66
დადგმული სიმძლავრე $P_დ$	72,0კვტ
საანგარიშო სიმძლავრე $P_ს$	60,0კვტ
საანგარიშო დენი $I_ს$	115,0ა
სიმძლ/ კოეფიციენტი cosφ	0,8
სისტემა	3N+PE, AC50Hz, 230/400V, TN-S

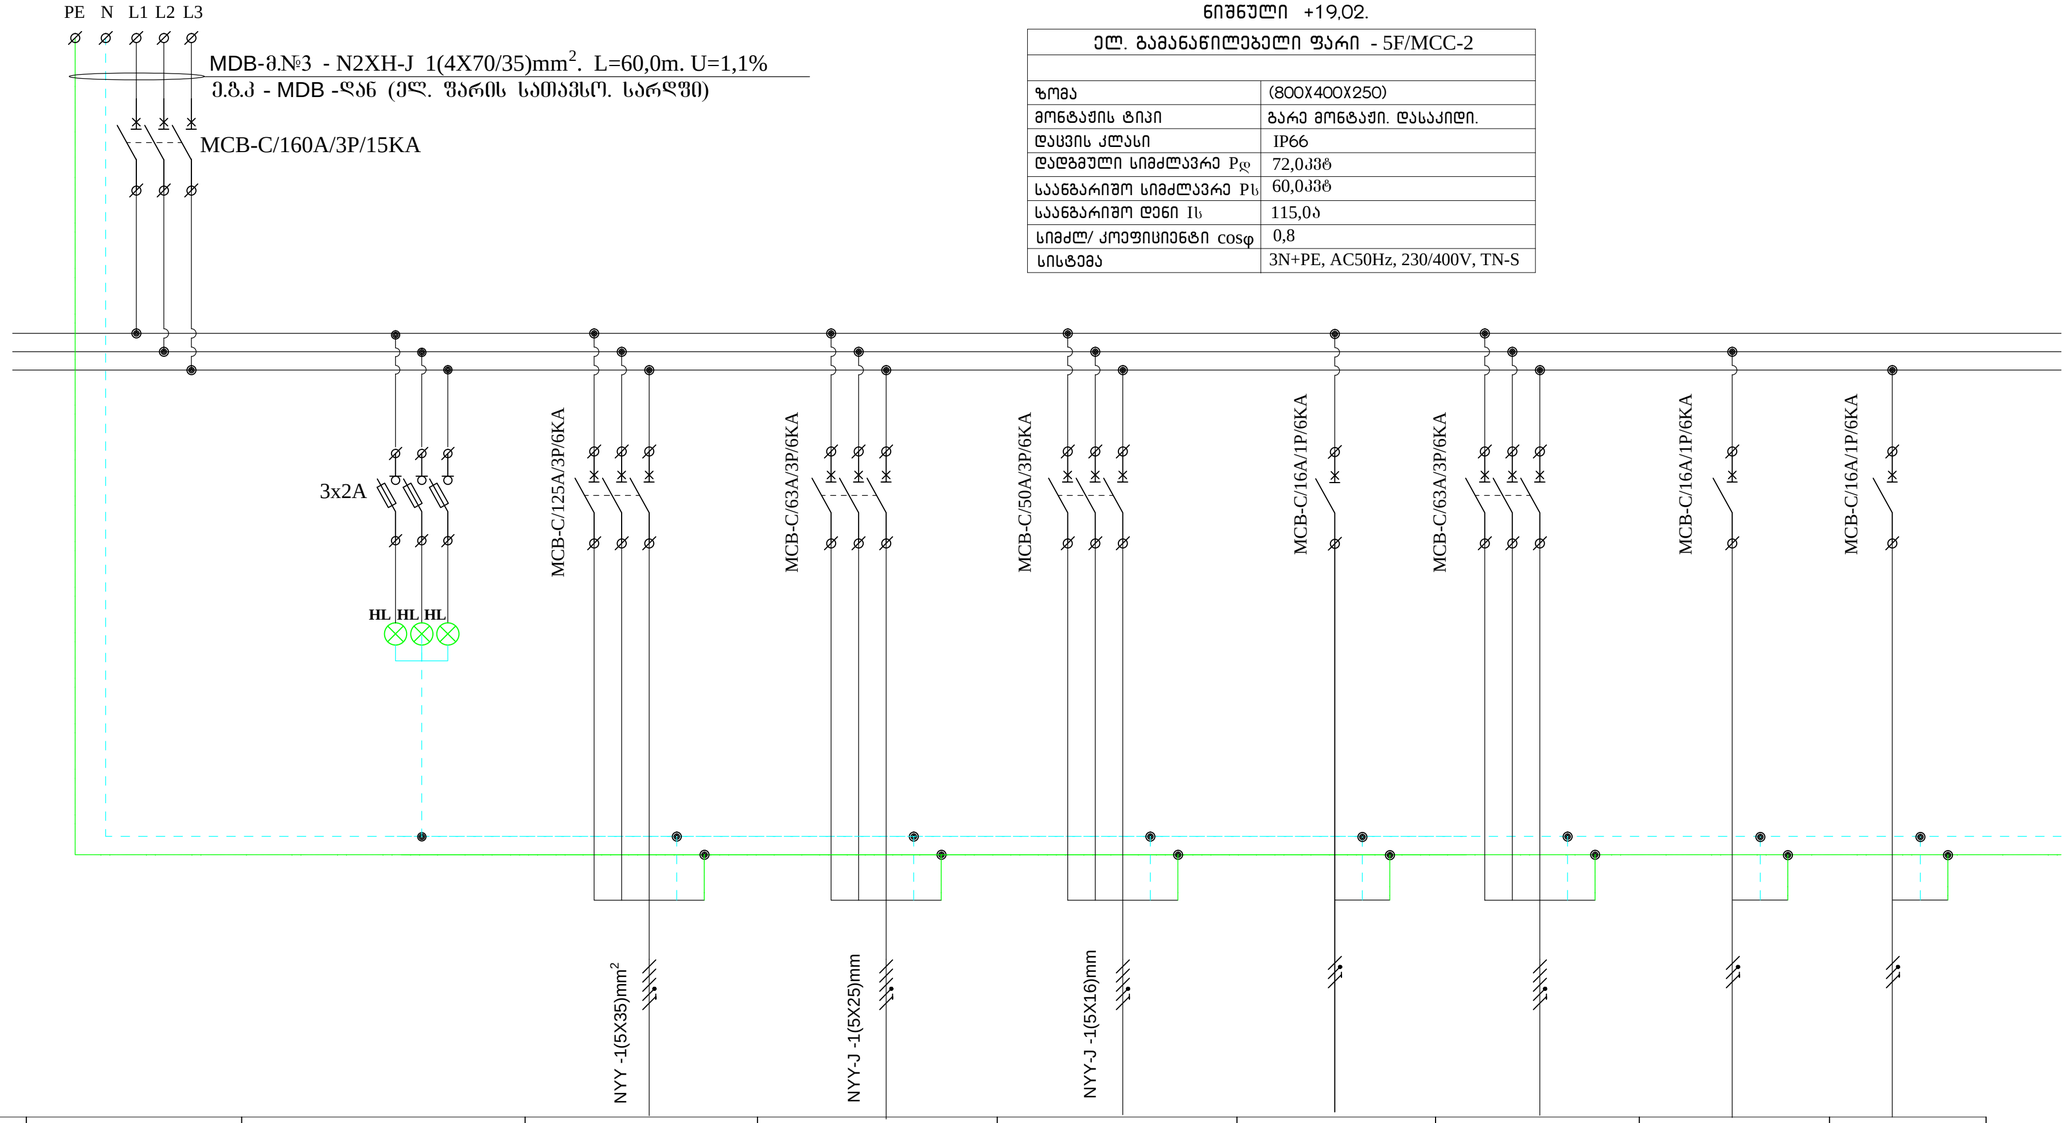

პირობითი აღნიშვნა										
№ № №		QF1		QF1	QF2	QF3				
ჯგუფის №				5F/MCC-2/M1	5F/MCC-2/M2	5F/MCC-2/M3				
ელ. მოხმარებელი: საანგ/სიმძლ/ კვტ				35,0	22,0	15,0				
ელ. მოხმარებელი: საანგ/ დენი ა				65,0	45,0	35,0				
ელ. მოხმარებელი: ძაბვა ვ		400		400	400	400				
ელ. მოხმარებელი: სიგრძე მ				15	35	15				
ელ. მოხმარებელი: ძაბვის კარგვა %				0,17	0,35	0,157				
მოხმარებლის დასახელება		შემყვანი ა/ამომრთველი	ფაზების ინდიკაცია	„ჩილერი“	VRF სისტემის გარე ბლოკი სისტემა №5	VRF სისტემის გარე ბლოკი სისტემა №6	შტეფსელის როზეტი კარადაში სამონტაჟო	სათადარიგო	სათადარიგო	სათადარიგო

მკებავი ხაზის აღნიშვნა და მონაცემები	
შემყვანი ავტომატის მონაცემები	
დამცავი ავტომატის მონაცემები	
გამშვი მოწყობილობა	
ჯგუფური ხაზის სადენების რაოდენობა და კვეთი	

თანამდებობა	გვარი	ხელმოწერა	თარიღი
პრ. მთ. არქ.	ლ.მელქმარიაშვილი		
არქიტექტ.	მ. ნათაძე		
შეასრულა	ნ. ლონდარიძე		

ქ. გუგდიდისის შალვა ღადიანის სახელობის პროფესიული დრამატული თეატრი

სახშრავი. VRF სისტემები. ელ. გამანაწილ/ფარი 5F/MCC -2. საანგარიშო სქემა.

სტადია	ფურცელი	ფურცლები
მ.პ.	ე-64	
მასშტაბი	ასოციაცია -ატშ-	