


ელ. გამანაწილებელი ფარი - 1F/G-3

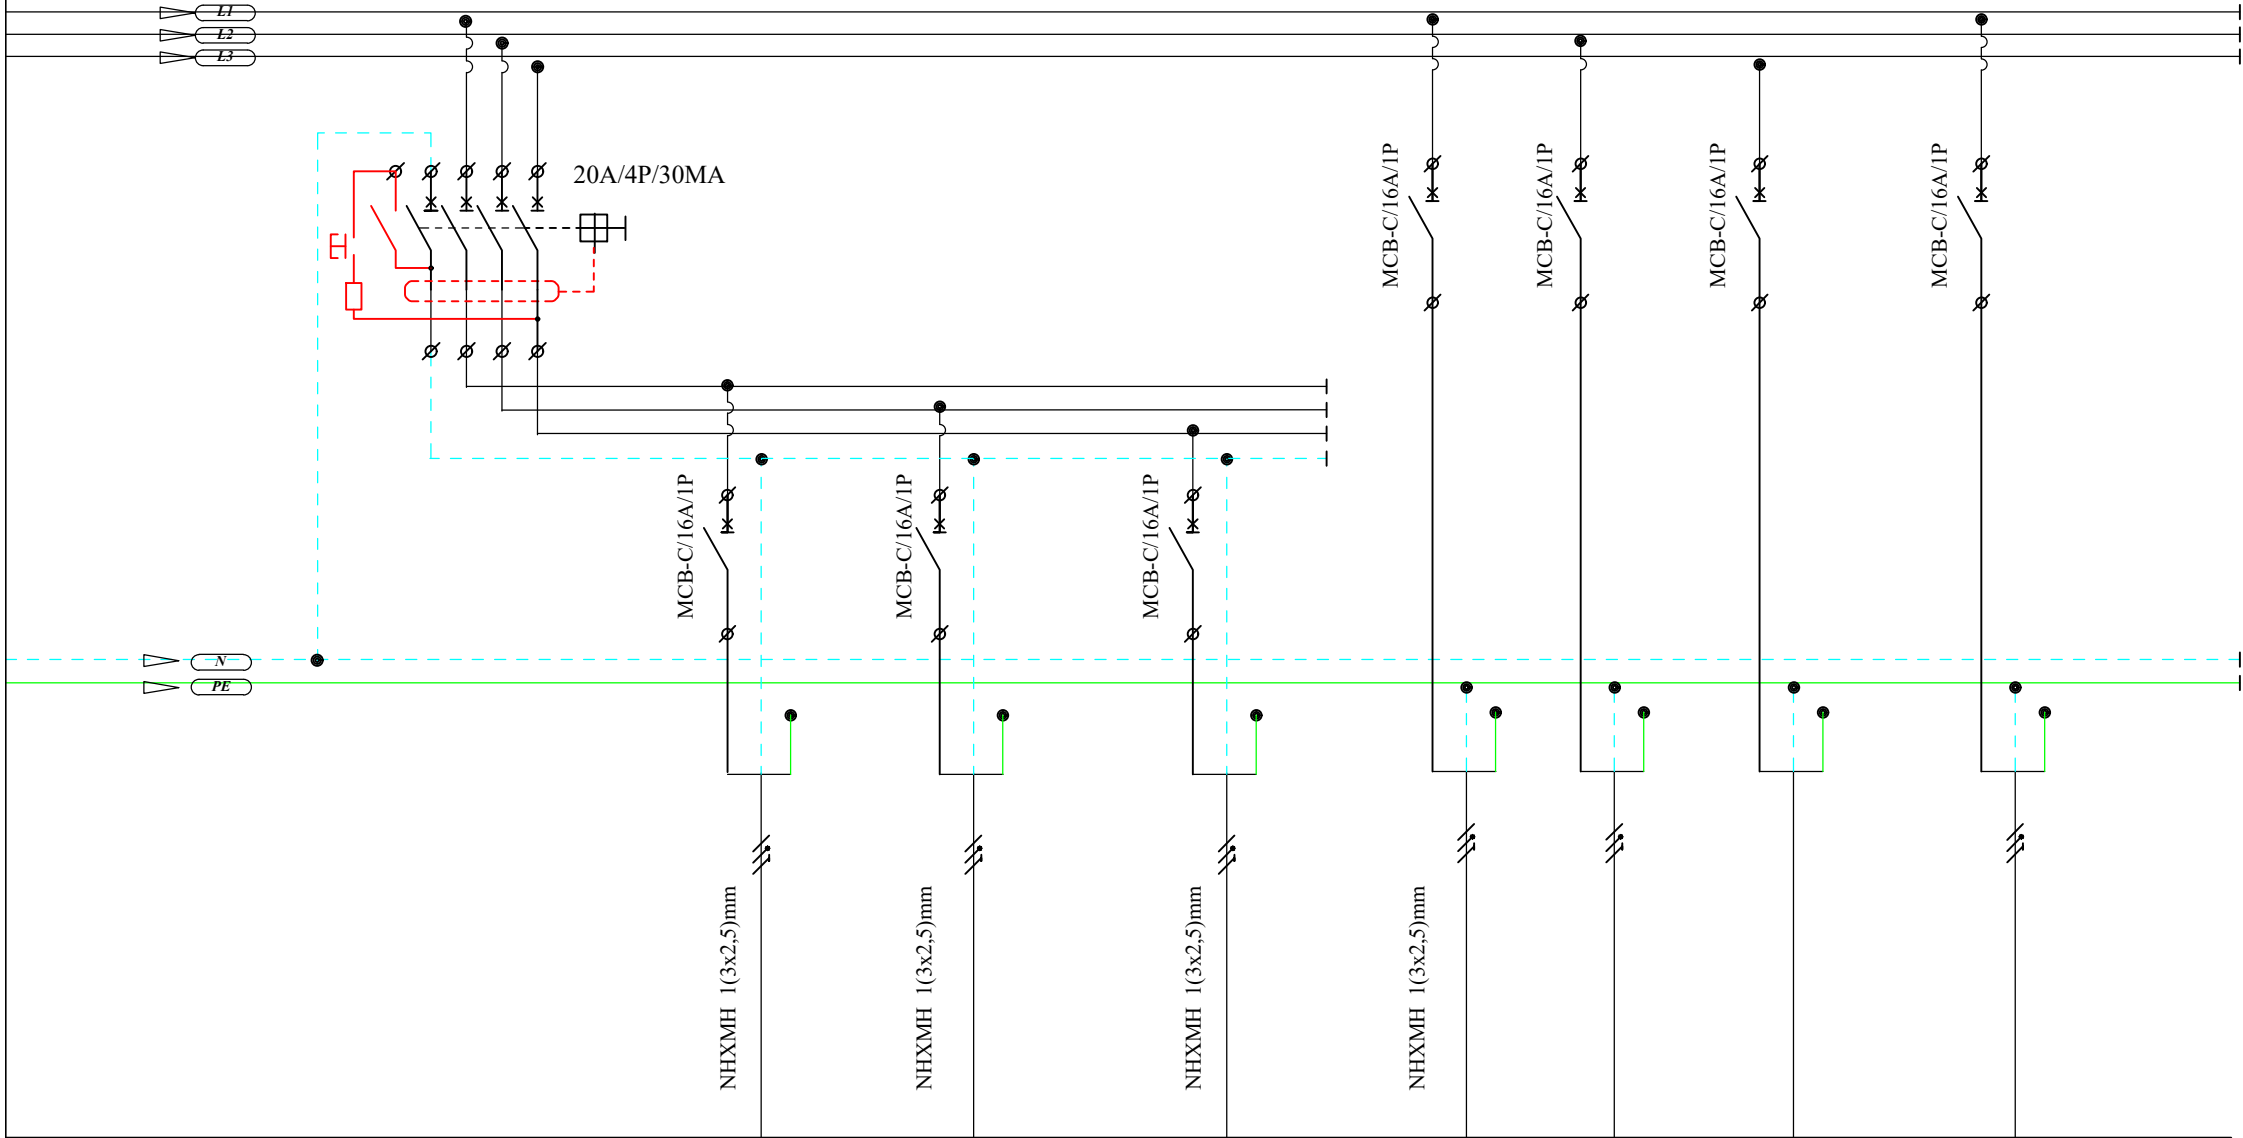

	QF13	QF14	QF15	QF16	QF17	QF18	QF19	
	1F/G/DB-3/S1	1F/G/DB-3/S2	1F/G/DB-3/S3	1F/G/DB-3/S4				
	1,0	2,0	1,0	1,0				
	230	230	230	230	230	230	230	
	საგთმსო როზეტები სათავსო 16	საგთმსო როზეტები დარბაზი დარბაზი „ა-ლ:12-13“ დირი დარბაზი	საგთმსო როზეტები სანკანძები სათავსო 22	საგთმსო როზეტები სათავსო 14	სათმარობო	სათმარობო	სათმარობო	

თანამშრომელი	გვარი	სვლმწერა	თარიღი	ქ. გუგულისის ვალვა ღაღინის სახელმწიფო პროფესიული ღრამბული თეატრი	სტაფია	ფურც.	ფურცლები
პრ. მთ. არქ.	ლ.მეძმარიაშვილი			0,00; +0,80 ნიშნული ელ. გამანაწილებელი ფარი 1F/G/DB-3 საანგარიშო სქემა. დასასრული	მ.პ.	2-18/2	
არქიტექტ.	მ. ნათაძე	2 მწ			მასშტაბი		ასრმინია -აბუ-
შეასრულა	ნ. ლონდარიძე	ნ. ლონდარიძე					