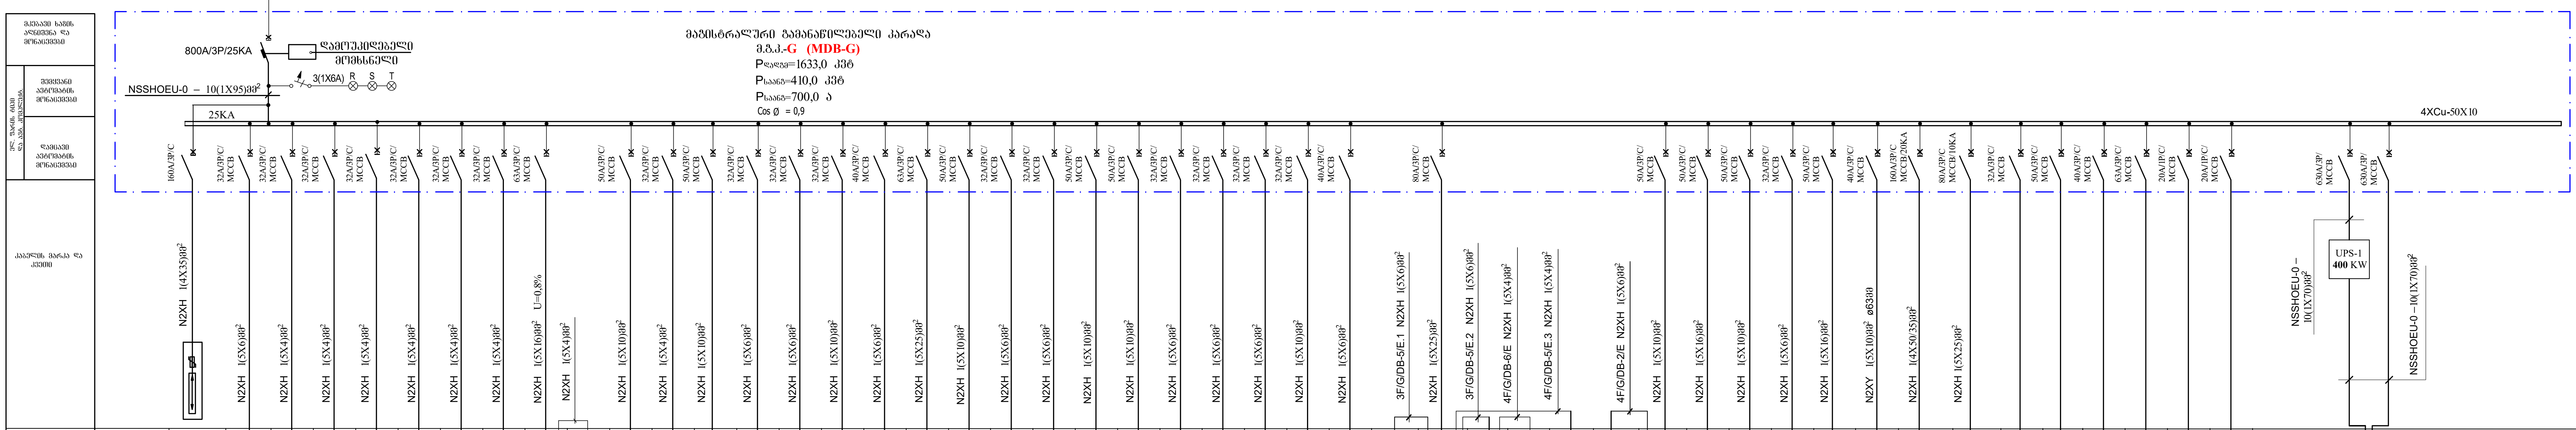

პირობითი აღნიშვნა													
ჯგუფის №	მ.ხ. № G-1	მ.ხ. № G-2	მ.ხ. № G-3	მ.ხ. № G-3¹	მ.ხ. № G-4	მ.ხ. № G-5	მ.ხ. № G-6	მ.ხ. № G-7		მ.ხ. № G-8	მ.ხ. № G-9	მ.ხ. № G-10	
დადგ. სიმძლავრე კვტ	6,0	6,0	6,0	9,0	8,7	6,5	9,0	15,0	5,0	14,0	8,0	5,0	
საანგ. სიმძლავრე კვტ	5,0	4,8	5,0	6,0	5,5	5,0	7,0	12,5	4,5	11,0	6,0	5,0	
საანგარიშო დენი ა	8,5	8,0	8,6	11,4	10,5	9,0	11,7	25,0	7,5	22,0	12,0	20,0	
ძაბვა ვ	400	400	400	400	400	400	400	400	400	400	400	400	
კაბელის სიგრძე მ	80,0	40,0	40,0	60,0	25,0	15,0	25,0	60,0	5,0	40,0	40,0	45,0	
ძაბვის კარგვა U%	0,9	0,8	0,8	0,9	0,4	0,2	0,4	0,7	0,1	1,1	0,8	0,5	
მომხმარებლის დასახელება	ელ. გამანაწილებელი ფარი № 1B/G/DB-1	ელ. გამანაწილებელი ფარი № 1B/G/DB-2	ელ. გამანაწილებელი ფარი № 1B/G/DB-5	ელ. გამანაწილებელი ფარი № 1B/G/DB-3	ელ. გამანაწილებელი ფარი № 1B/G/DB-4	ელ. გამანაწილებელი ფარი № 1B/G/DB-6	ელ. გამანაწილებელი ფარი № 1B/G/DB-7	ელ. გამანაწილებელი ფარი № 1B/G/DB-8	ელ. გამანაწილებელი ფარი № 1F/G/DB/DB-6	ელ. გამანაწილებელი ფარი № 1B/G/DB-9 სამრეცხაო	ელ. გამანაწილებელი ფარი № 1B/G/MCC-2 თბოკვანძი	ლიფტი	ვაკუუმური ამომრთველი 65KA
დადგმის ადგილი	სარდაფის სართული. ნიშნული -1,32; -3,00								I სართული ნიშნული +0,80; 0,00	სარდაფის სართული. ნიშნული -1,32; -3,00			

პირობითი აღნიშვნა															
ჯგუფის №	მ.ხ. № G-11	მ.ხ. № G-12	მ.ხ. № G-13	მ.ხ. № G-14	მ.ხ. № G-15	მ.ხ.№ G-16	მ.ხ.№ G-17	მ.ხ.№ G-18	მ.ხ.№ G-19	მ.ხ.№ G-20	მ.ხ.№ G-21	მ.ხ.№ G-22	მ.ხ.№ G-23	მ.ხ.№ G-24	მ.ხ.№ G-25
დადგ. სიმძლავრე კვტ	5,0	5,5	6,5	12,9	23,5		5,0	8,0	20,0	20,0	7,5	4,0	4,5	8,5	11,0
საანგ. სიმძლავრე კვტ	5,0	5,5	6,5	10,6	19,0		4,5	6,6	16,0	16,0	6,8	4,0	4,5	6,0	9,0
საანგარიშო დენი ა	9,0	10,5	12,4	20,5	36,0		7,7	11,0	28,0	28,0	12,0	7,5	7,5	10,0	15,0
ძაბვა ვ	400	400	400	400	400	400	400	400	400	400	400	400	400	400	400
კაბელის სიგრძე მ	80,0	45,0	75,0	35,0	95,0	30,0	90,0	50,0	80,0	40,0	80,0	95,0	55,0	85,0	45,0
ძაბვის კარგვა U%	0,9	0,5	0,6	0,7	0,9		0,8	0,7	1,0	0,7	1,0	0,8	0,5	0,6	0,5
მომხმარებლის დასახელება	ელ. გამანაწილებელი ფარი № 1F/G/DB-1	ელ. გამანაწილებელი ფარი № 1F/G/DB-2	ელ. გამანაწილებელი ფარი № 1F/G/DB-3	ელ. გამანაწილებელი ფარი № 1F/G/DB-4	ელ. გამანაწილებელი ფარი № 1F/G/DB.K	ელ. გამანაწილებელი ფარი № 1F/G/DB-7	ელ. გამანაწილებელი ფარი № 2F/G/DB-1	ელ. გამანაწილებელი ფარი № 2F/G/DB-2	ელ. გამანაწილებელი ფარი № 2F/G/DB-3	ელ. გამანაწილებელი ფარი № 2F/G/DB-4	ელ. გამანაწილებელი ფარი № 2F/G-K	ელ. გამანაწილებელი ფარი № 3F/G/DB-1	ელ. გამანაწილებელი ფარი № 3F/G/DB-2	ელ. გამანაწილებელი ფარი № 3F/G/DB-3	ელ. გამანაწილებელი ფარი № 3F/G/DB-4
დადგმის ადგილი	I სართული ნიშნული +0,80; 0,00					I სართული ნიშნული +0,80; 0,00 სცენა	II სართული ნიშნული +3,00					III სართული ნიშნული +4,88; +6,00			

პირობითი აღნიშვნა													
ჯგუფის №		მ.ხ.№ G-26					მ.ხ.№ G-27	მ.ხ.№ G-28	მ.ხ.№ G-29	მ.ხ.№ G-30	მ.ხ.№ G-31	მ.ხ.№ G-32	მ.ხ.№ G-33
დადგ. სიმძლავრე კვტ	10,0	41,0	15,5	7,2	8,0	11,7	16,2	15,0	16,5	9,0	15,0	7,5	75,0
საანგ. სიმძლავრე კვტ	8,0	28,0	11,0	5,0	6,0	8,2	10,7	11,0	12,0	6,0	10,0	6,8	60,0
საანგარიშო დენი ა	15,0	47,0	9,0	9,0	10,0	15,0	18,0	19,0	20,0	12,0	18,0	14,0	115,0
ძაბვა ვ	400	400	400	400	400	400	400	400	400	400	400	400	400
კაბელის სიგრძე მ	6,0	45,0	20,0	35,0	6,0	10,0	60,0	95,0	45,0	45,0	50,0	80,0	10,0
ძაბვის კარგვა U%	0,3	0,6	0,1	0,5	0,1	0,15	0,8	0,8	0,7	0,6	0,8	1,2	0,12
მომხმარებლის დასახელება	ელ. გამანაწილებელი ფარი № 4F/G/DB-5	ელ. გამანაწილებელი ფარი № 3F/G/DB-5	ელ. გამანაწილებელი ფარი № 4F/G/DB-6	ელ. გამანაწილებელი ფარი № 3F/G/DB-6	ელ. გამანაწილებელი ფარი № 1F/G/DB-5	ელ. გამანაწილებელი ფარი № 4F/G/DB-1 [illegible]	ელ. გამანაწილებელი ფარი № 4F/G/DB-2	ელ. გამანაწილებელი ფარი № 4F/G/DB-3	ელ. გამანაწილებელი ფარი № 4F/G/DB-4	ელ. გამანაწილებელი ფარი № 4F/G/DB-7	ელ. გამანაწილებელი ფარი № 5F/G/DB-1 [illegible]	ელ. გამანაწილებელი ფარი №G/MCC [illegible]	ელ. გამანაწილებელი კარადა MDB-G/V [illegible] VRF [illegible]
დადგმის ადგილი	IV სართული ნიშნ.+9,00 მცირე დარბაზის სარეჟისორო	III სართული ნიშნ.+4,88; +6,00 მცირე დარბაზი [illegible]	IV სართული ნიშნ.+9,00 მცირე დარბაზის [illegible]	III სართული ნიშნ.+4,88; +6,00 მცირე დარბაზის [illegible]	I სართული ნიშნ. +0,80; 0,00 მცირე დარბაზი -ფოიე	IV სართული ნიშნული +9,00.					V სართული ნიშნული +12,90.	[illegible]	ელ. ფარის სათავსო ნიშნული -0,32; -3,00

პირობითი აღნიშვნა								
ჯგუფის №	მ.ხ.№ G-34							MDB-UPS
დადგ. სიმძლავრე კვტ	106,0							
საანგ. სიმძლავრე კვტ	28,0							320,0
საანგარიშო დენი ა	55,2							530,0
ძაბვა ვ	400	400	400	400	400	230	230	
კაბელის სიგრძე მ	50,0							5,0
ძაბვის კარგვა U%	0,7							
მომხმარებლის დასახელება	щит силовой ЩС.ЭП питания эл.проводов сценических механизмов ([illegible])							щит силовой 1ЩС.СО [illegible]; (щит силовой ЩС.ЭА электроакустика и ТСО; щит силовой ЩС.С33 [illegible]; [illegible]
დადგმის ადგილი	IV სართული [illegible]	სათადარიგო	სათადარიგო	სათადარიგო	სათადარიგო	სათადარიგო	სათადარიგო	ელ. ფარის სათავსო. სარდაფის სართული. ნიშნული -1,32; -3,00

თანამდებობა	გვარი	ხელმოწერა	თარიღი	ქ. ქუთაისის შალვა დადიანის სახელობის პროფესიული დრამატული თეატრი	სტადია	ფურცელი	ფურცლები
					მ.პ.	ე-2	
პრ. მთ. არქ.	ლ.მეძმარიაშვილი			მაგისტრალური გამანაწილებელი კარადა მ.გ.კ.-G (MDB-G) საანგარიშო სქემა	მასშტაბი	ასოციაცია -ატუ-	
არქიტექ.	მ. ნათაძე						
შეასრულა	ნ. ლონდარიძე						