მორიგე კარისკაცი +0,00. სათავსო 21.

ელ. გამანაწილებელი ფარი - 1F/U/DB-1	
ზომა	12 მოდულზე
მონტაჟის ტიპი	გარე მონტაჟი. დასაკიდი
დაცვის კლასი	IP40
დადგმული სიმძლავრე Pდ	5,0
საანგარიშო სიმძლავრე Pს	4,0
საანგარიშო დენი Iს	8,0
სიმძლ/ კოეფიციენტი cosφ	0,9
სისტემა	3N+PE, AC50Hz, 230/400V, TN-S

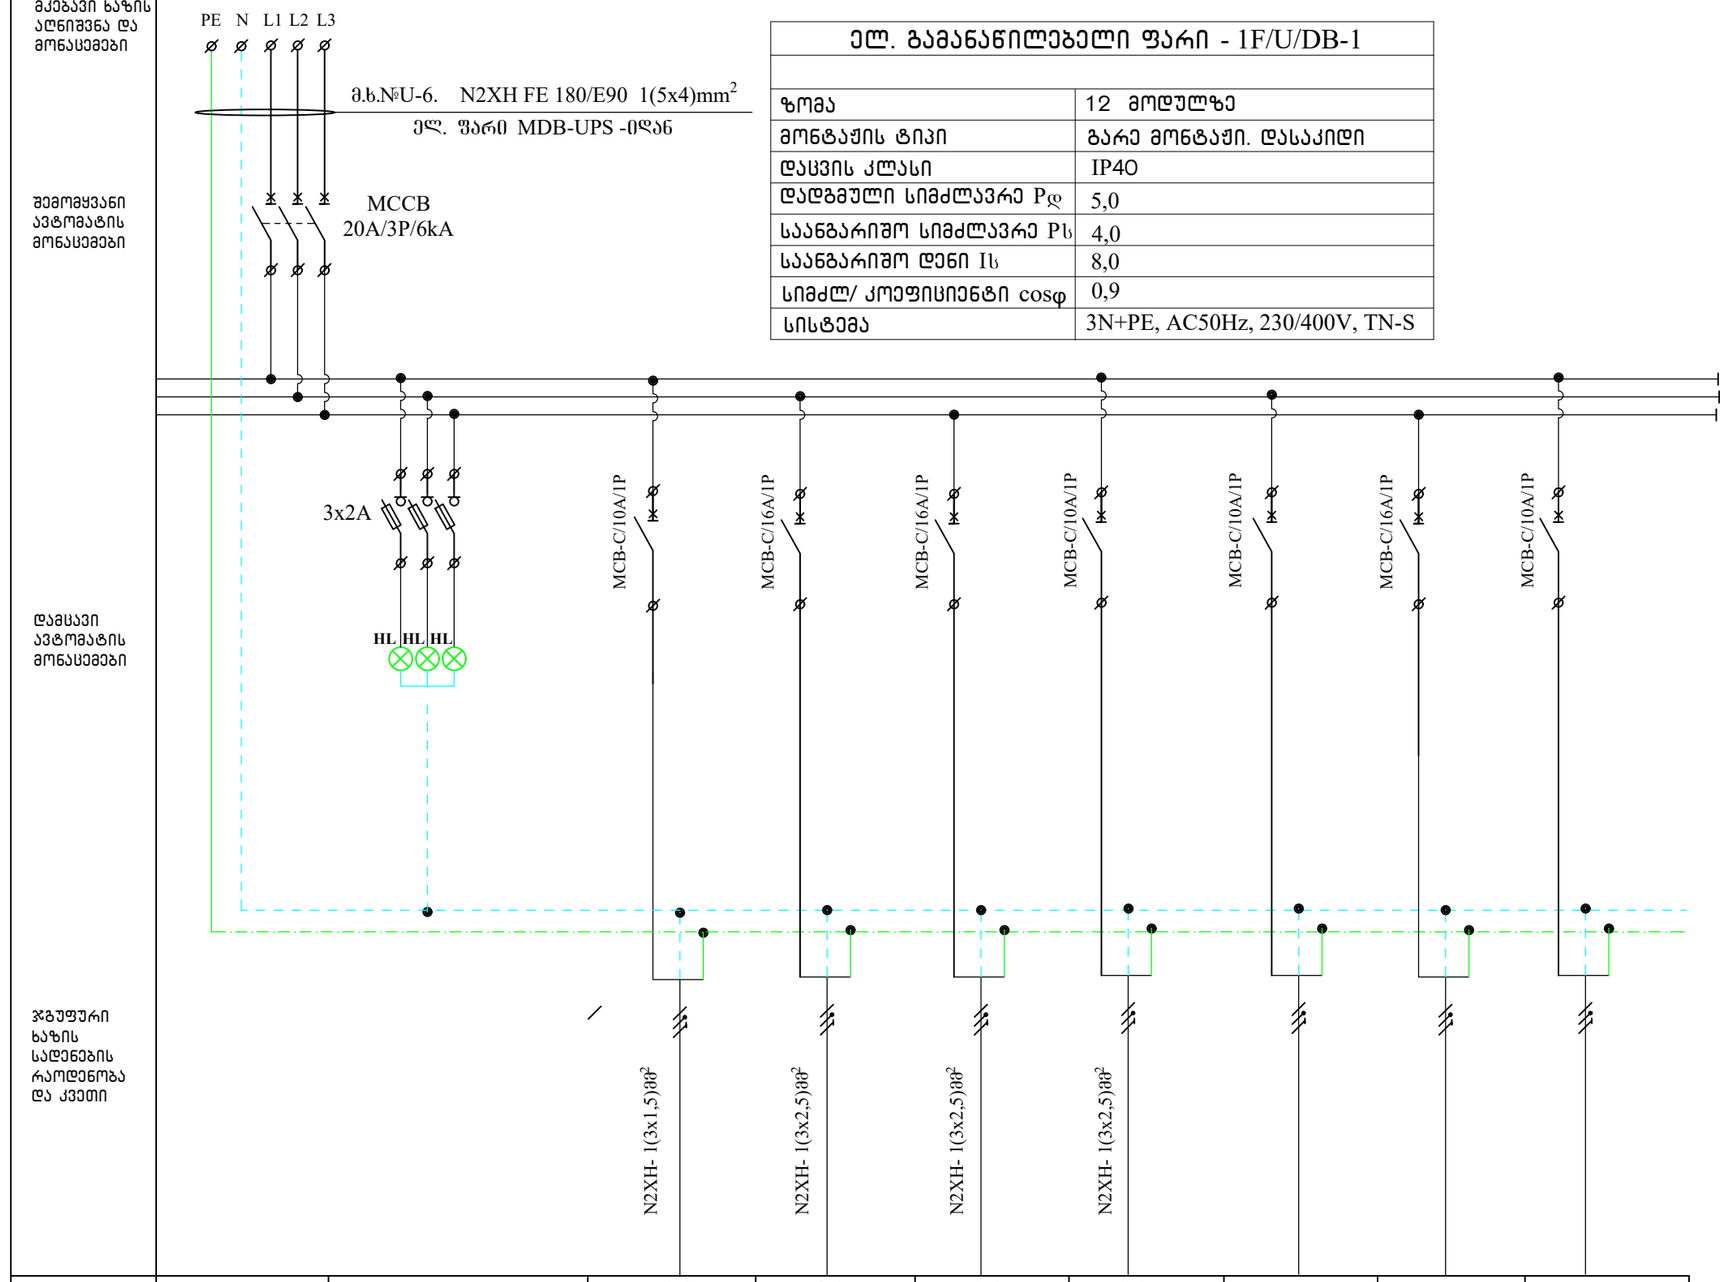

პირობითი/აღნ.									
№№№	QF1		QF2	QF3	QF4	QF5	QF6	QF7	QF8
ჯგუფის №			1F/U/DB-1/L	1F/U/DB-1/S.1	1F/U/DB-1/S.2	1F/U/DB-1/S.3			
სიმძლავრე(kW)				1,5	1,5	1,5			
ძაბვა (V)	400		230	230	230	230	230	230	230
დენი (A)				8,5	8,5	8,5			
დანიშნულება	შემყვანი ა/ამომრთველი	ფაზების ინდიკაცია	განათება სათავსო 21.	შტეფსელის როზეტი. სათავსო 21.	შტეფსელის როზეტი. სათავსო 21.	შტეფსელის როზეტი. სათავსო 21.	სათადარიგო	სათადარიგო	სათადარიგო

თანამდებობა	ფარი	ხელმოწერა	თარიღი
პრ. მი. არქ.	ლ.მელქმარიაშვილი		
არქიტექტ.	მ. ნათაძე		
შეასრულა	ნ. ლონდარიძე		

ქ. გუგდიდის შალვა დადიანის სახელობის პროფესიული დრამატული თეატრი

სტადია	ფურცელი	ფურცლები
მ.პ.	ე-24	
მასშტაბი	ასოციაცია -ატუ-	

+0,80 0,00 ნიშნული. სათავსო 32. დაცვის ოთახი.
ელ. გამანაწილებელი ფარი 1F/U/DB-1