


ელ. გაანაწილებელი ფარი - 2F/G/DB-3

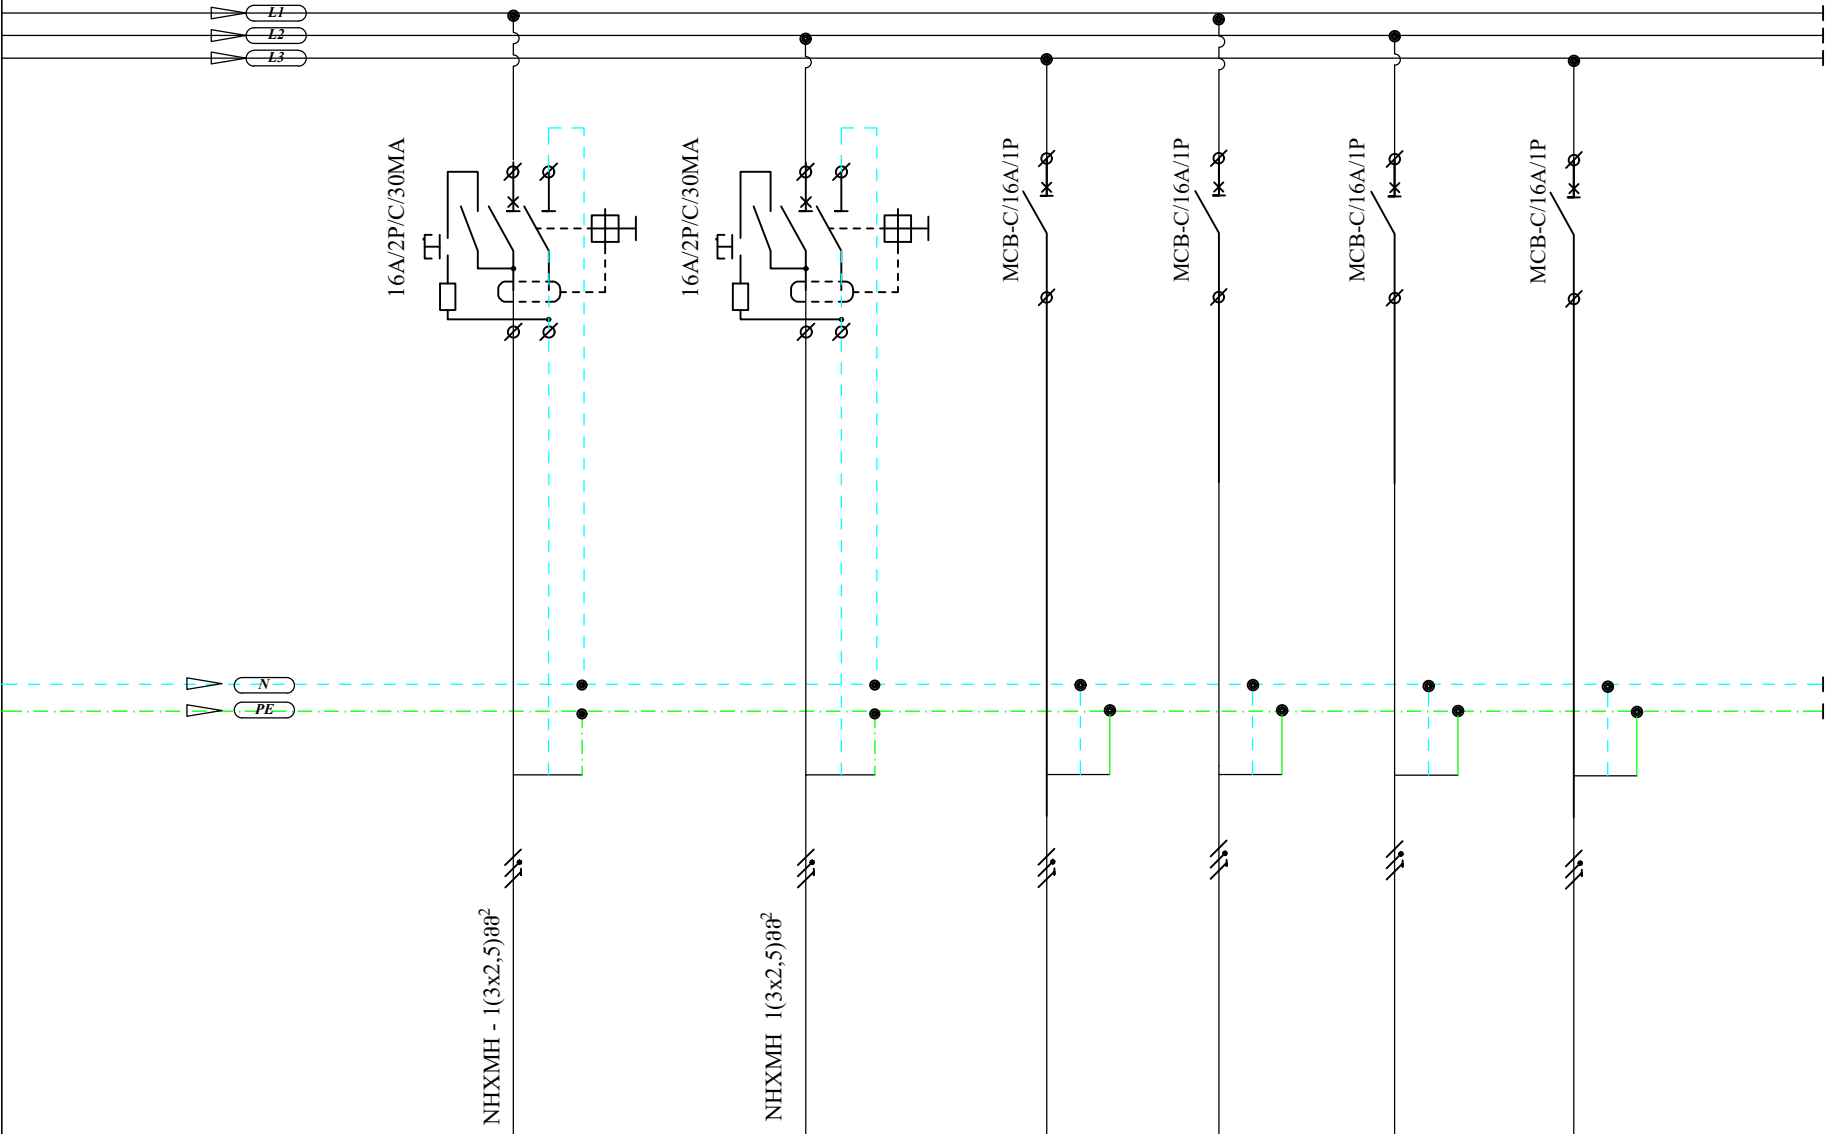

	QF11	QF12	QF13	QF14	QF15	QF16
	2F/G/DB-3/S7	2F/G/DB-3/S8				
	2,0	2,0				
	230	230				
	11,0	11,0				
	სამგვამსალო როზეტები სათ. 2 საბრძოლო	სამგვამსალო როზეტები ღერაჟანი, სათავსო 3 ღერაჟები „ბ-ლ:4-5“	სათადარიგო	სათადარიგო	სათადარიგო	სათადარიგო

თანამდებობა	პარამ	ხელმოწერა	თარიღი	ქ. გუგუიძის ქალაქი ლაღიანის სახელის პრეზიდენტი დამატებული თეატრი	სტაფი	ფურც.	ფურცლები
პრ. მთ. არქ.	ლ.მამარიაშვილი				მ.პ.	მ-32/2	
არქიტექტ.	მ. ნათაძე			+3,00 60მმულის	მასშტაბი	ასრულებულია -აბუ-	
შეასრულა	ნ. ლონგარძი			ელ. გაანაწილებელი ფარი 2F/G/DB-3 საანგარიშო სქემა. დასასრული			