


ჯგუფური
 ხაზის
 სადენების
 რაოდენობა
 და კვეთი

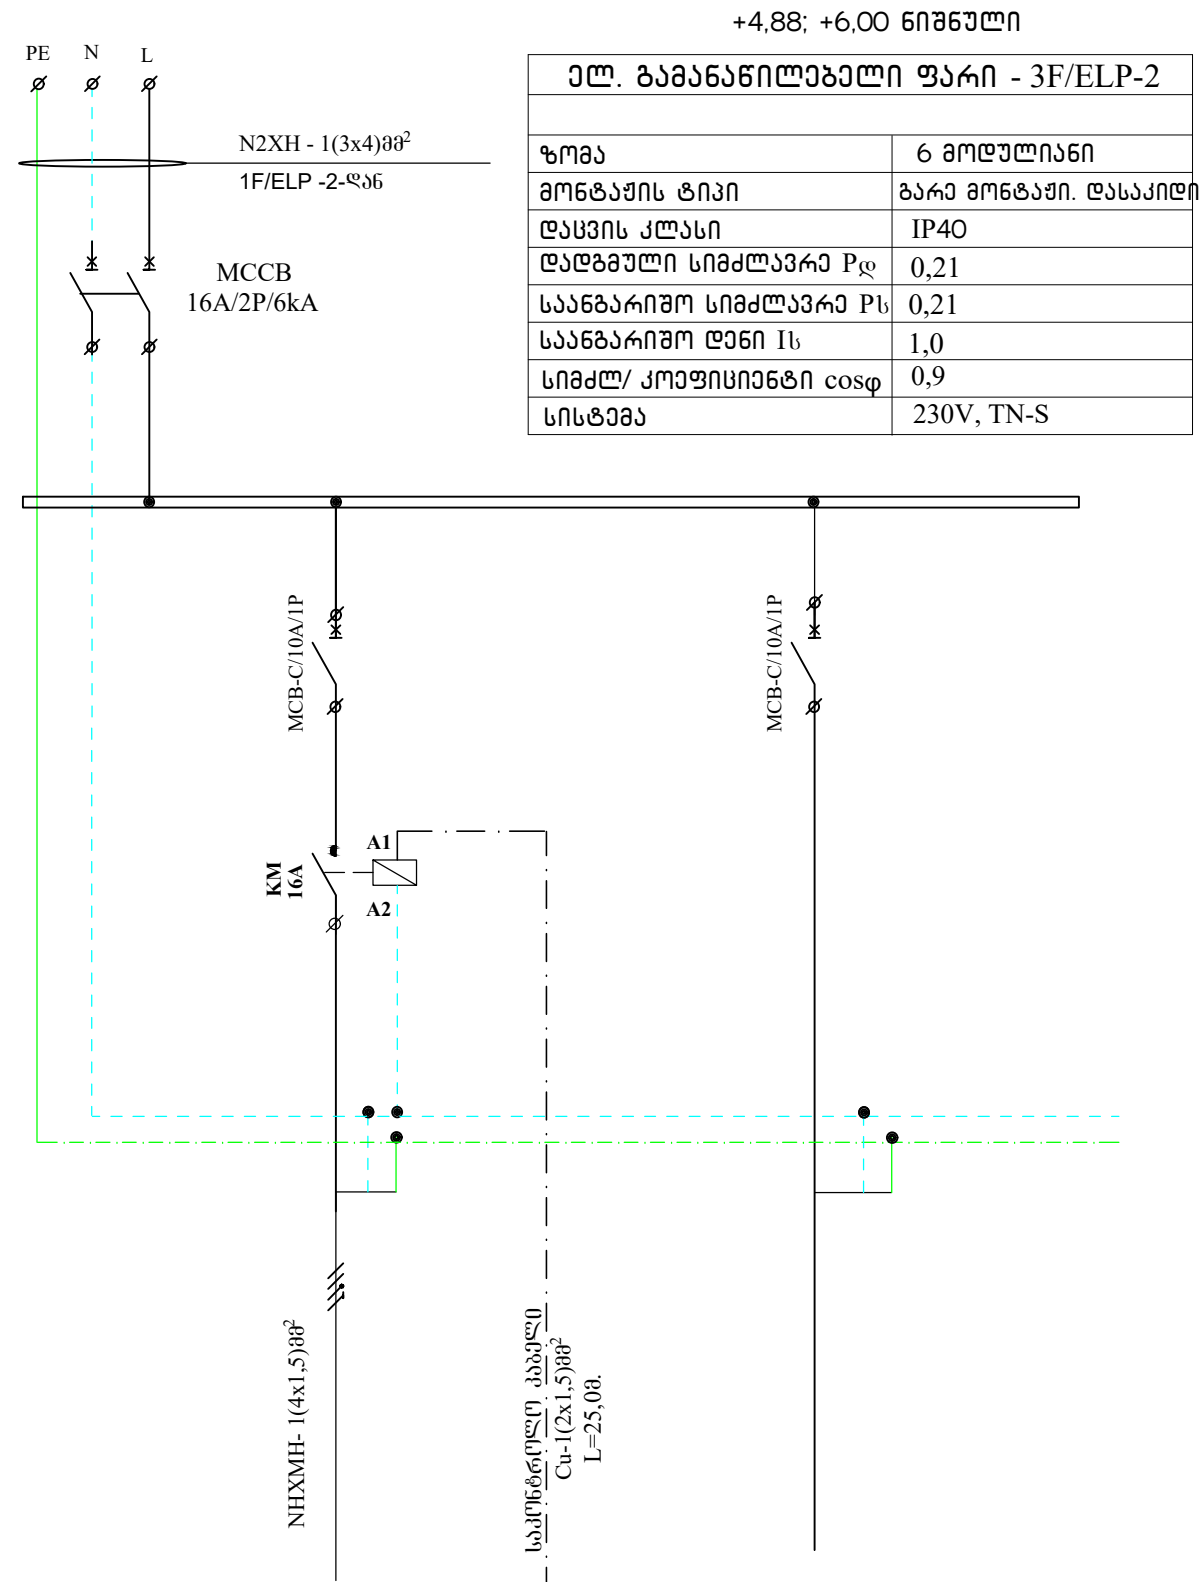

თანამდებარეობა	გვარი	სელმონიშნა	თარიღი	ქ. გუგუდონისის გზა ღაღინის სახელობის პროფესიული ღრამბტული თეატრი	სტადია	ფურს.	ფურსელები
პრ. მთ. არქ.	ლ.მეგობრიაშვილი				მ.პ.	მ-38	
არქიტექტ.	მ. ნათაძე	<i>2 მარტი</i>		+4,88; +6,00 ნიშნული ელ. გაზანაწილებები ფარი 3F/ELP-1; 3F/ELP-2. საანგარიშო სქემა.	მასშტაბი	ასტონიანია -აბუ-	
შეასრულა	გ. ლონდარიძე	<i>გ. ლონდარიძე</i>					