

გადავი ხაზის აღნიშვნა და მონაცემები




შემოყვანი ავტომატის მონაცემები


დამყავი ავტომატის მონაცემები

ჯგუფური ხაზის საღებავის რაოდენობა და კვეთი

მესამე სართული

ელ. გამანაწილებელი ფარი - 3F/G/DB-4	
ზომა	24 მოდულზე
მონტაჟის ტიპი	გარე მონტაჟი. დასაკიდი
დაცვის კლასი	IP40
დადგენილი სიმძლავრე Pდ	11,0კვტ
საანგარიშო სიმძლავრე Pს	9,0კვტ
საანგარიშო დენი Iს	15,0ა
სიმძლ/ კოეფიციენტი cosφ	0,8
სისტემა	3N+PE, AC50Hz, 230/400V, TN-S

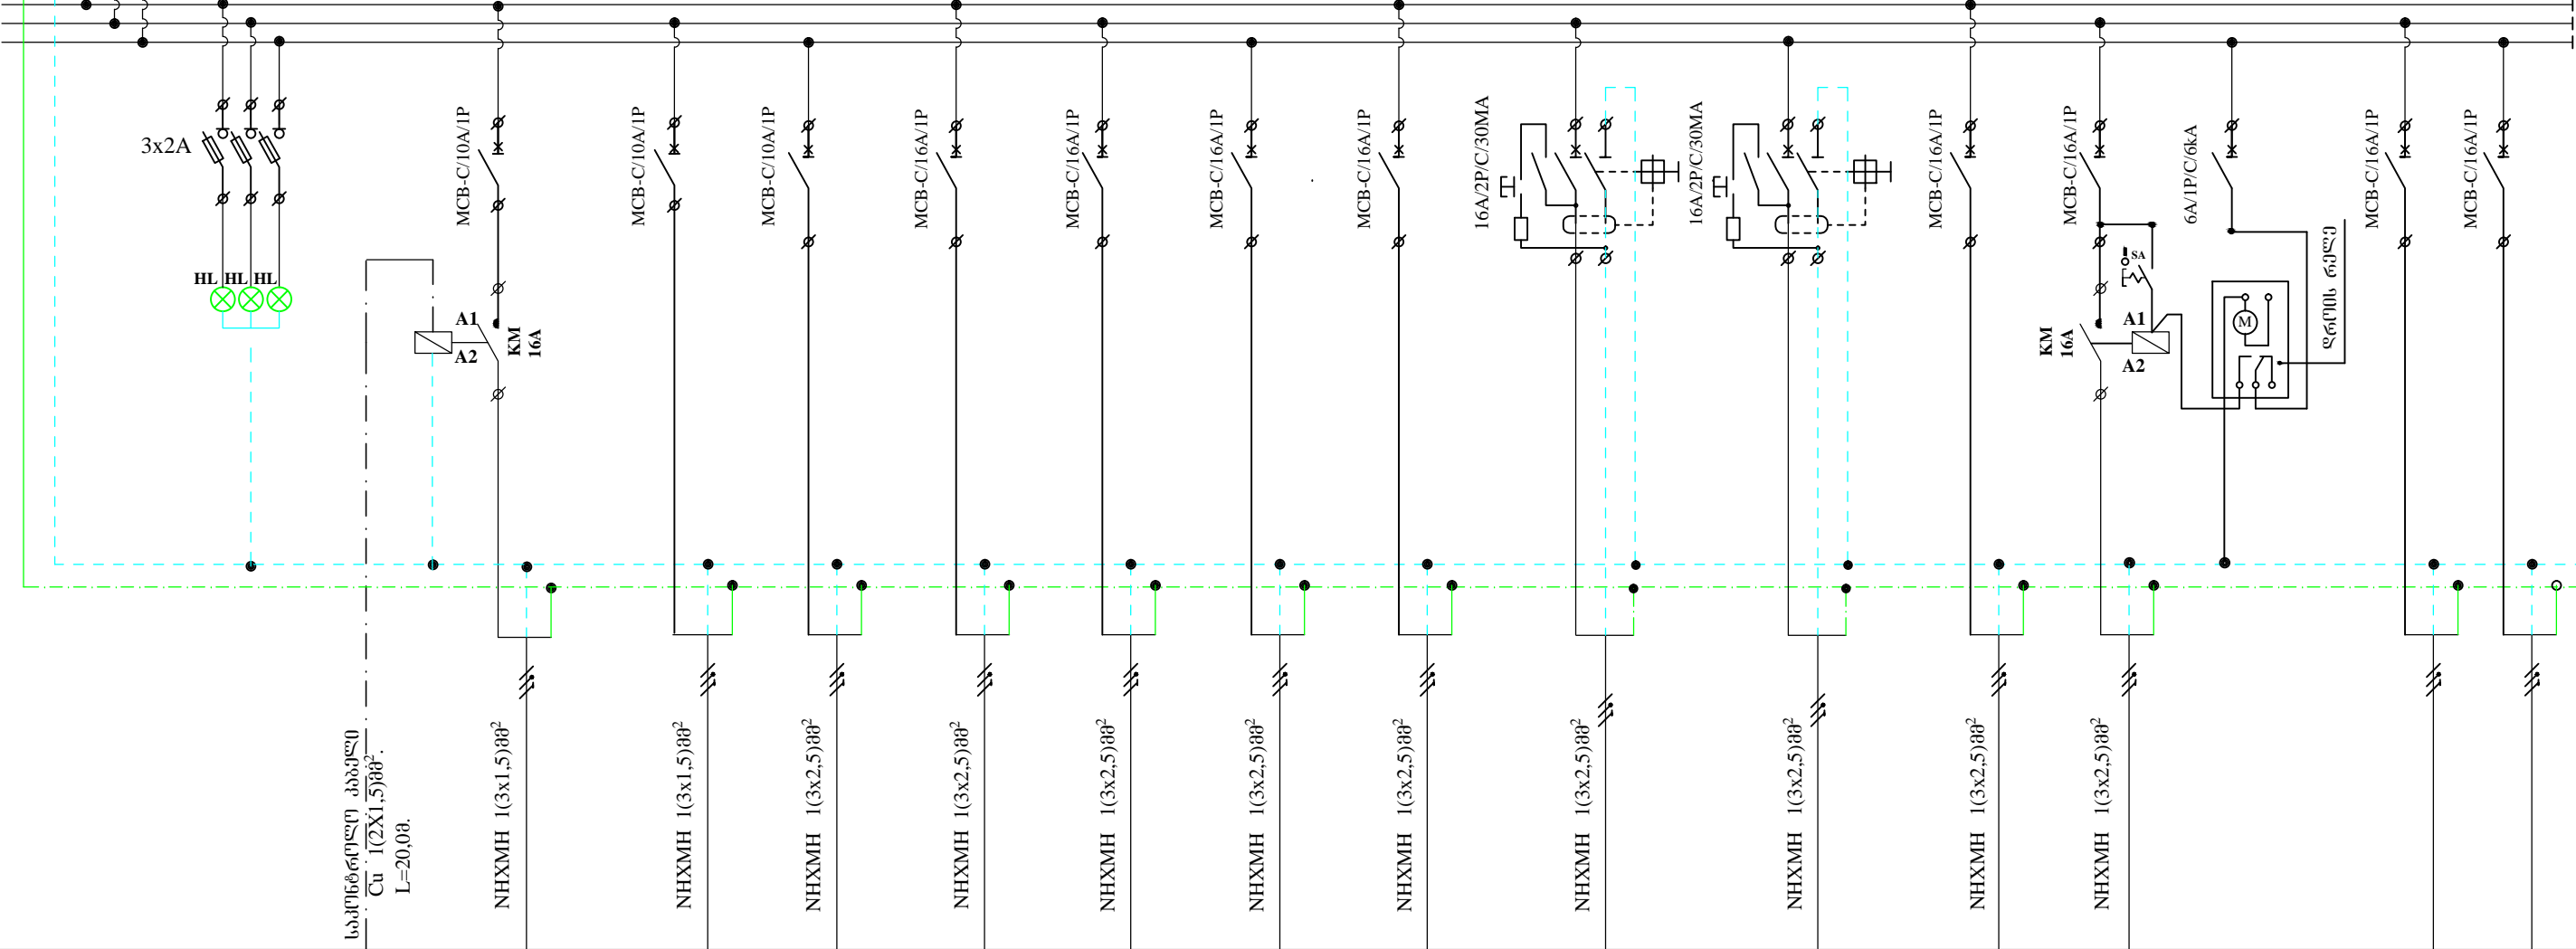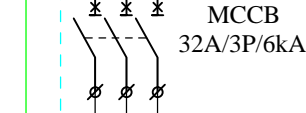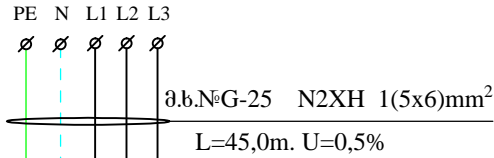

პირობითი/აღწ.																
N°N°N°	QF1			QF2	QF3	QF4	QF5	QF6	QF7	QF8	QF9	QF10	QF11	QF12	QF13	QF14
ჯგუფის №				3F/G/DB-4/L1	3F/G/DB-4/L2	3F/G/DB-4/L3	3F/G/DB-4/S1	3F/G/DB-4/S2	3F/G/DB-4/S3	3F/G/DB-4/S4	3F/G/DB-4/S5	3F/G/DB-4/S6	3F/G/DB-4/S7			
სიმძლავრე(kW)				0,1	0,35		2,0	2,0	1,5	1,5	2,0	1,0	2,0			
ძაბვა (V)	400			230	230	230	230	230	230	230	230	230	230	230	230	230
დენი (A)																
დანიშნულება	შეყვანილი კამოერთველი	ფაზების ინდიკატორი	განათების მართვის კულტი ნიშნ.+0.8 სათ. 21. მორიბა კარისსახი	განათება. ღერაფანი ღერაფები „ა-ლ; 12-13“	განათება სათავსო 12; 17; 18; 19; 20.	განათება ბარდორბი	საშტაფსალო როზატები სათავსო 17,	საშტაფსალო როზატები სათავსო 18	საშტაფსალო როზატები სათავსო 20	საშტაფსალო როზატები სათავსო 19	საშტაფსალო როზატები სათავსო 12	საშტაფსალო როზატები სათავსო 12	საშტაფსალო როზატები ბარდორბი	ვენტილატორი	სათადარიგო	სათადარიგო

თანამდებობა	გვარი	ხელმოწერა	თარიღი	ქ. გუგლიდისის შალვა ღალიანის სახელობის პროფესიული ღრამბული თეატრი	სტალია	ფურს.	ფურსლება
პრ. მთ. არქ.	ლ.კეკელიაშვილი				მ.პ.	კ-43	
არქიტექტ.	მ. ნათაძე			+4,88; +6,00 ნიშნული ელ. გამანაწილებელი ფარი 3F/G/DB-4 საანგარიშო სქემა.	მესშეაბი	ასტონიანია -ატუ-	
შეასრულა	ნ. ლონგარიძე						