მესამე სართული

მცირე დარბაზი

ელ. გამანაწილებელი ფარი - 3F/G/DB-5	
ზომა	36 მოდულზე
მონტაჟის ტიპი	გარე მონტაჟი. დასაკიდი
დაცვის კლასი	IP40
დადგმული სიმძლავრე Pდ	41,03კვტ
საანგარიშო სიმძლავრე Pს	28,03კვტ
საანგარიშო დენი Iს	47,0ა
სიმძლ/ კოეფიციენტი cosφ	0,9
სისტემა	3N+PE, AC50Hz, 230/400V, TN-S

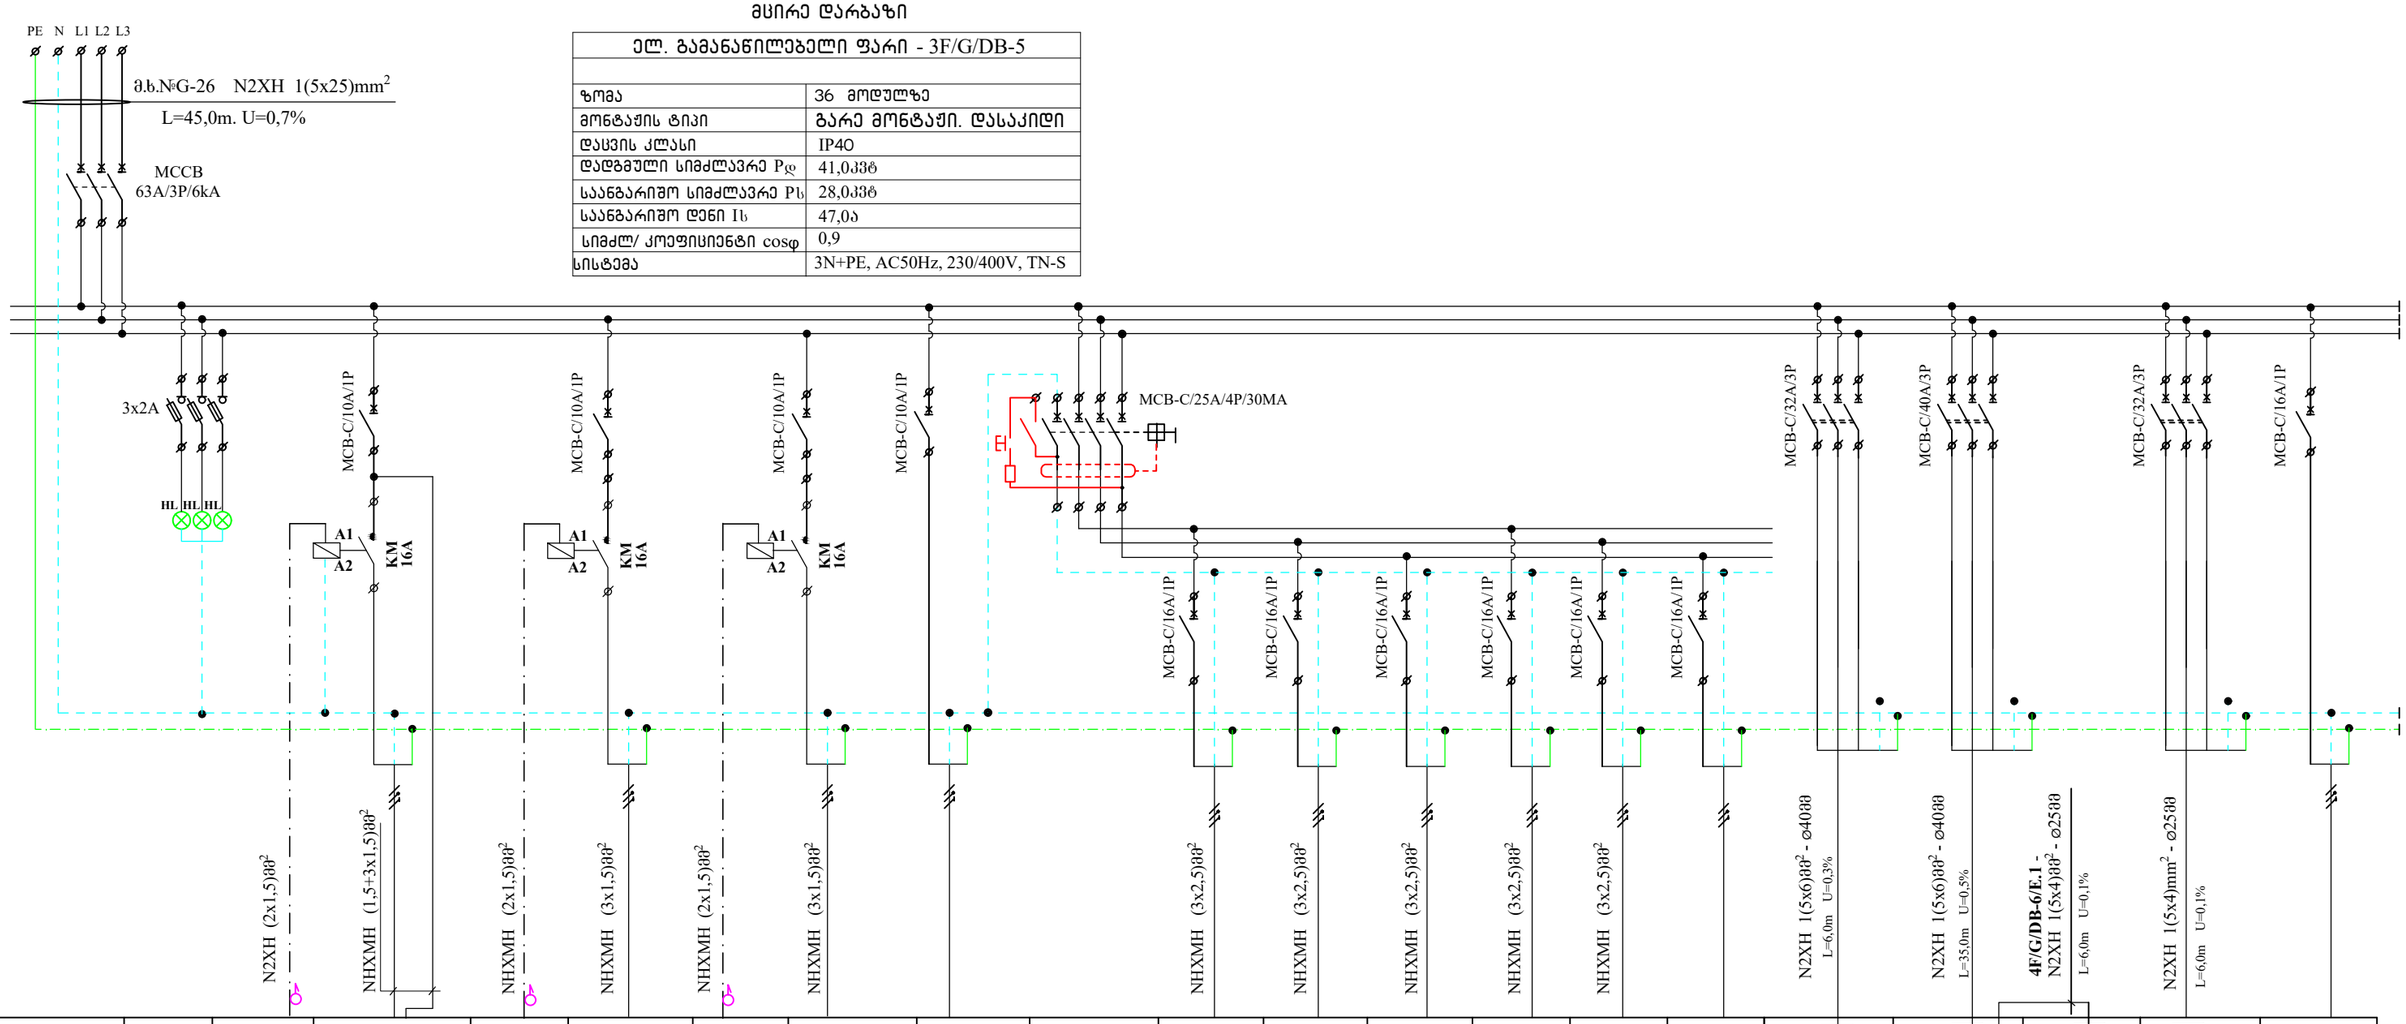

კირობითი/აღნ.				E												25A/3P	32A/3P			
№№№	QF1			QF2		QF3		QF4	QF5		QF6	QF7	QF8	QF9	QF10	QF11	QF12	QF13	QF14	QF15	QF16
ჯგუფის №				3F/G/DB-5/L1		3F/G/DB-5/L2		3F/G/DB-5/L3			3F/G/DB-5/S1	3F/G/DB-5/S2	3F/G/DB-5/S3	3F/G/DB-5/S4			3F/G/DB-5/E.1	3F/G/DB-5/E.2	4F/G/DB-5/E.1	3F/G/DB-5/E.3	
დადგ/სიმძლავრე(kW)				0,08		0,35		0,03			2,0	2,0	2,0	2,0			10,0	15,5	6,0	8,0	
საანგ/სიმძლავრე(kW)				0,08		0,35		0,03			2,0	2,0	2,0	2,0			8,0	11,0	5,0	6,0	
ძაბვა (V)	400			230		230		230			230	230	230	230			400	400	400	400	
საანგარიშო დენი (A)																	15,0	20,0	9,0	10,0	
დანიშნულება	შემყვანი ა/ამომრთველი	ფაზების ინდიკაცია	ჩამრთველი ნიშნ. +0,80	ავარიული განათება. სთავსო 2 მყ/დარბაზის ფოიე ნიშნ. +4,88	ჩამრთველი ნიშნ. +0,80	განათება. სთავსო 2 მყ/დარბაზის ფოიე ნიშნ. +4,88	ჩამრთველი ნიშნ. +0,80	განათება. სთავსო 2 მყ/დარბაზის ფოიეს აივანი ნიშნ. +4,88	სათადარიგო		საშტეფსელო როზეტები სთავსო 1 მყ/დარბაზი	საშტეფსელო როზეტები სთავსო 1 მყ/დარბაზი	საშტეფსელო როზეტები სთავსო 1 მყ/დარბაზი	საშტეფსელო როზეტები სთავსო 2	სათადარიგო	სათადარიგო	ე.გ.ფ.№4F/G/DB-5 სთავსო 4 საოპერაციო ოთახი ნიშნული +9,00	ე.გ.ფ.№4F/G/DB-6 ნიშნ. +9,00. დერეფანი ლერძები ,,რ-ს-5''	ე.გ.ფ.№3F/G/DB-6 საბრიმიორ. ნიშნ.+4,88	ე.გ.ფ.№1F/G/DB-5 კოლი ნიშნული +0,80	სათადარიგო

თანამდებობა	გვარი	ხელმოწერა	თარიღი
არ. მთ. არქ.	ლ.მეძმარიაშვილი		
არქიტექტ.	მ. ნათაძე		
შეასრულა	ნ. ლონდარიძე		

ქ. გუგდიდისის შალვა დადიანის სახელობის პროფესიული დრამატული თეატრი

+4,88; +6,00 ნიშნული
ელ. გამანაწილებელი ფარი
3F/G/DB-5
საანგარიშო სქემა.

სტადია	ფურც.	ფურცლები
მ.პ.	ე-44	
მასშტაბი	ასოციაცია -ატუ-	