


მკვეთი ხაზის აღნიშვნა და მონაცემები

შემოყვანი ავტომატის მონაცემები

დამცავი ავტომატის მონაცემები

ჯგუფური ხაზის საღებავის რაოდენობა და კვეთი

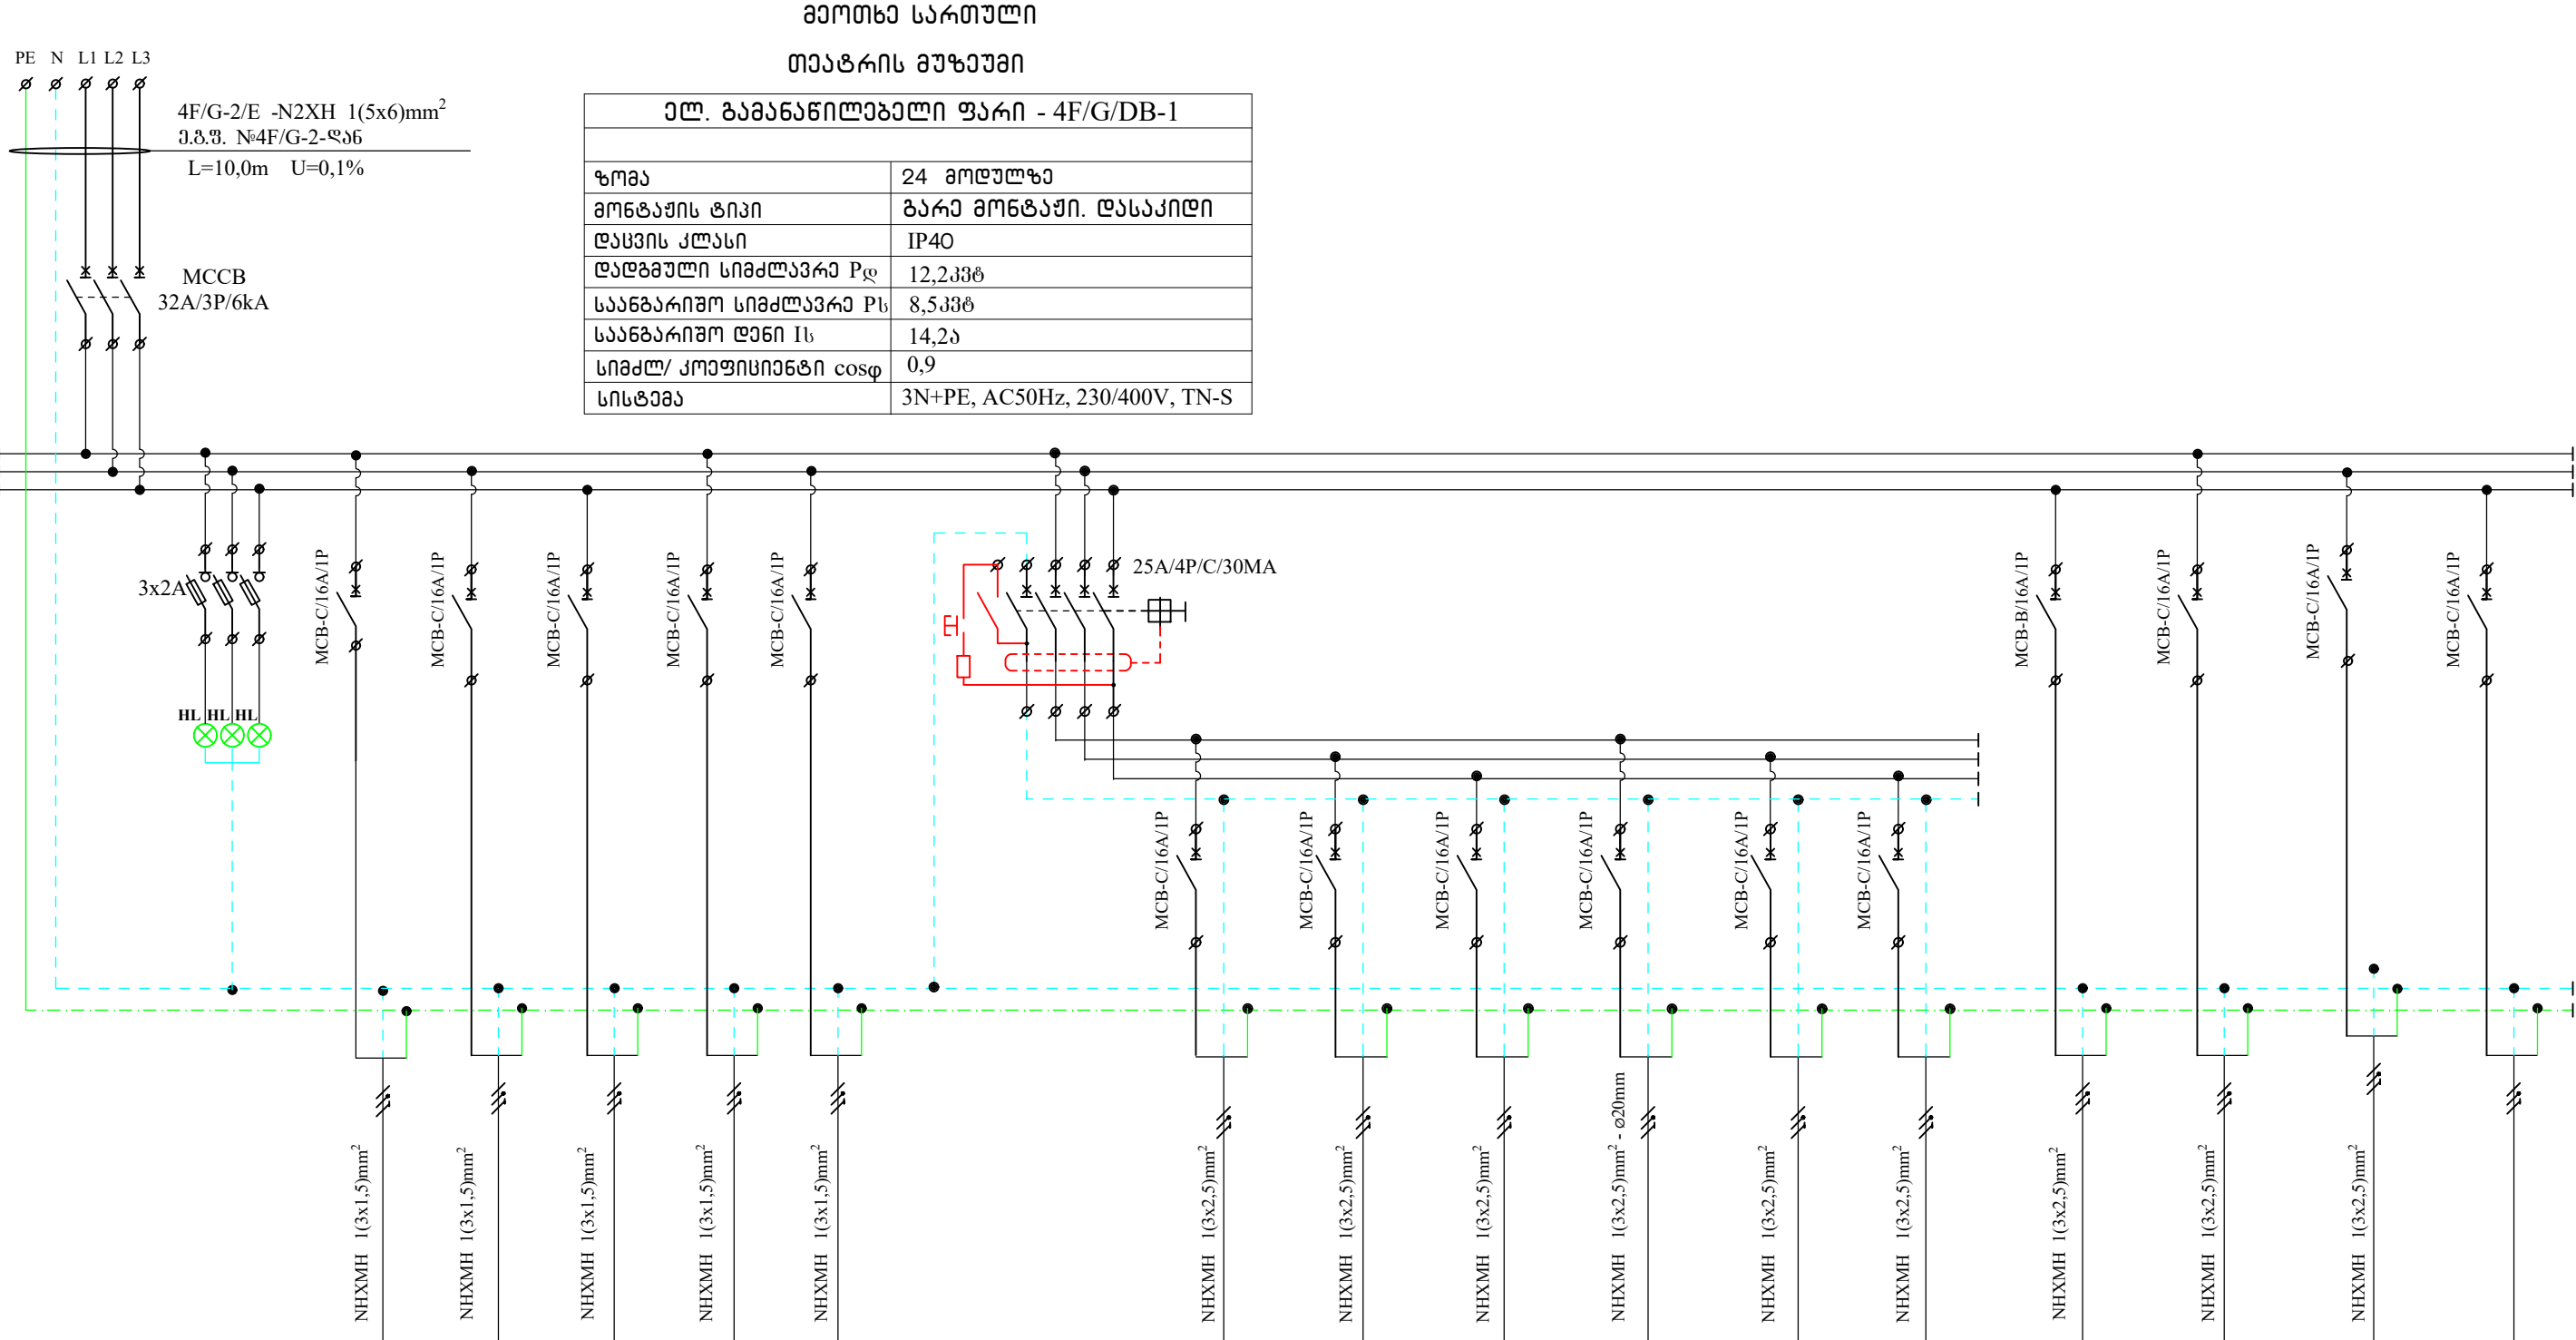

მართვა სართული	
თეატრის მუზეუმი	
ელ. გამანაწილებელი ფარი - 4F/G/DB-1	
ზომა	24 მოდულზე
მონტაჟის ტიპი	გარე მონტაჟი. დასაკიდი
დაცვის კლასი	IP40
დადგენილი სიმძლავრე Pდ	12,2კვტ
საანგარიშო სიმძლავრე Pს	8,5კვტ
საანგარიშო დენი Iს	14,2ა
სიმძლ/ კოეფიციენტი cosφ	0,9
სისტემა	3N+PE, AC50Hz, 230/400V, TN-S

პრობითი/დნ.																		
№№№	QF1		QF2	QF3	QF4	QF5	QF6		QF6	QF7	QF8	QF9	QF10	QF11				
ჯგუფის №			4F/G/DB-1/L1	4F/G/DB-1/L2	4F/G/DB-1/L3	4F/G/DB-1/L4	4F/G/DB-1/L5		4F/G/DB-1/S1	4F/G/DB-1/S2	4F/G/DB-1/S3	4F/G/DB-1/S4	4F/G/DB-1/S5	4F/G/DB-1/S6	4F/G/DB-1/S7	4F/G/DB-1/S8	4F/G/DB-1/S9	
სიმძლავრე(kW)			0,4	0,23	0,5	0,23	0,3		1,5	2,0	1,2	1,2	2,0	2,0	0,7	0,7	0,6X2=1,2	
ძაბვა (V)	400		230	230	230	230	230		230	230	230	230	230	230	230	230	230	
დენი (A)									8,3	10,0	6,7	6,7	10,0	10,0	4,0	4,0	6,8	
დანიშნულება	შემყვანი ავტომატული	ფაზების ინდიკატორი	განათება სათავსო 18	განათება სათავსო 18	განათება სათავსო 18	განათება სათავსო 18	განათება კარსონალი		სამგზავსადრო რუზებები სათავსო 18	სამგზავსადრო რუზებები სათავსო 18	სამგზავსადრო რუზებები სათავსო 18	სამგზავსადრო რუზებები სათავსო 18	სამგზავსადრო რუზებები კარსონალის ოთახი	სამგზავსადრო რუზებები კარსონალის ოთახი	კონდისიონერის გარე და შიდა ბლოკები	კონდისიონერის გარე და შიდა ბლოკები	რამპირატორი	სათადარიგო

თანამდებობა	პარამ	ხელმოწერა	თარიღი	ქ. გუგუიშისის შალვა ღალიანის სახელობის პროფესიული ღრამბეული თეატრი	სტაფია	ფურც.	ფურცლები
					მ.კ.	მ-47	
პრ. მთ. არქ.	ლ.მეძეარეაშვილი				მესზმარი	ასრინიანი -მტუ-	
არქიტექტ.	მ. ნათაძე						
შეასრულა	ნ. ლონდარიძე			პლანგრაფიკული			