


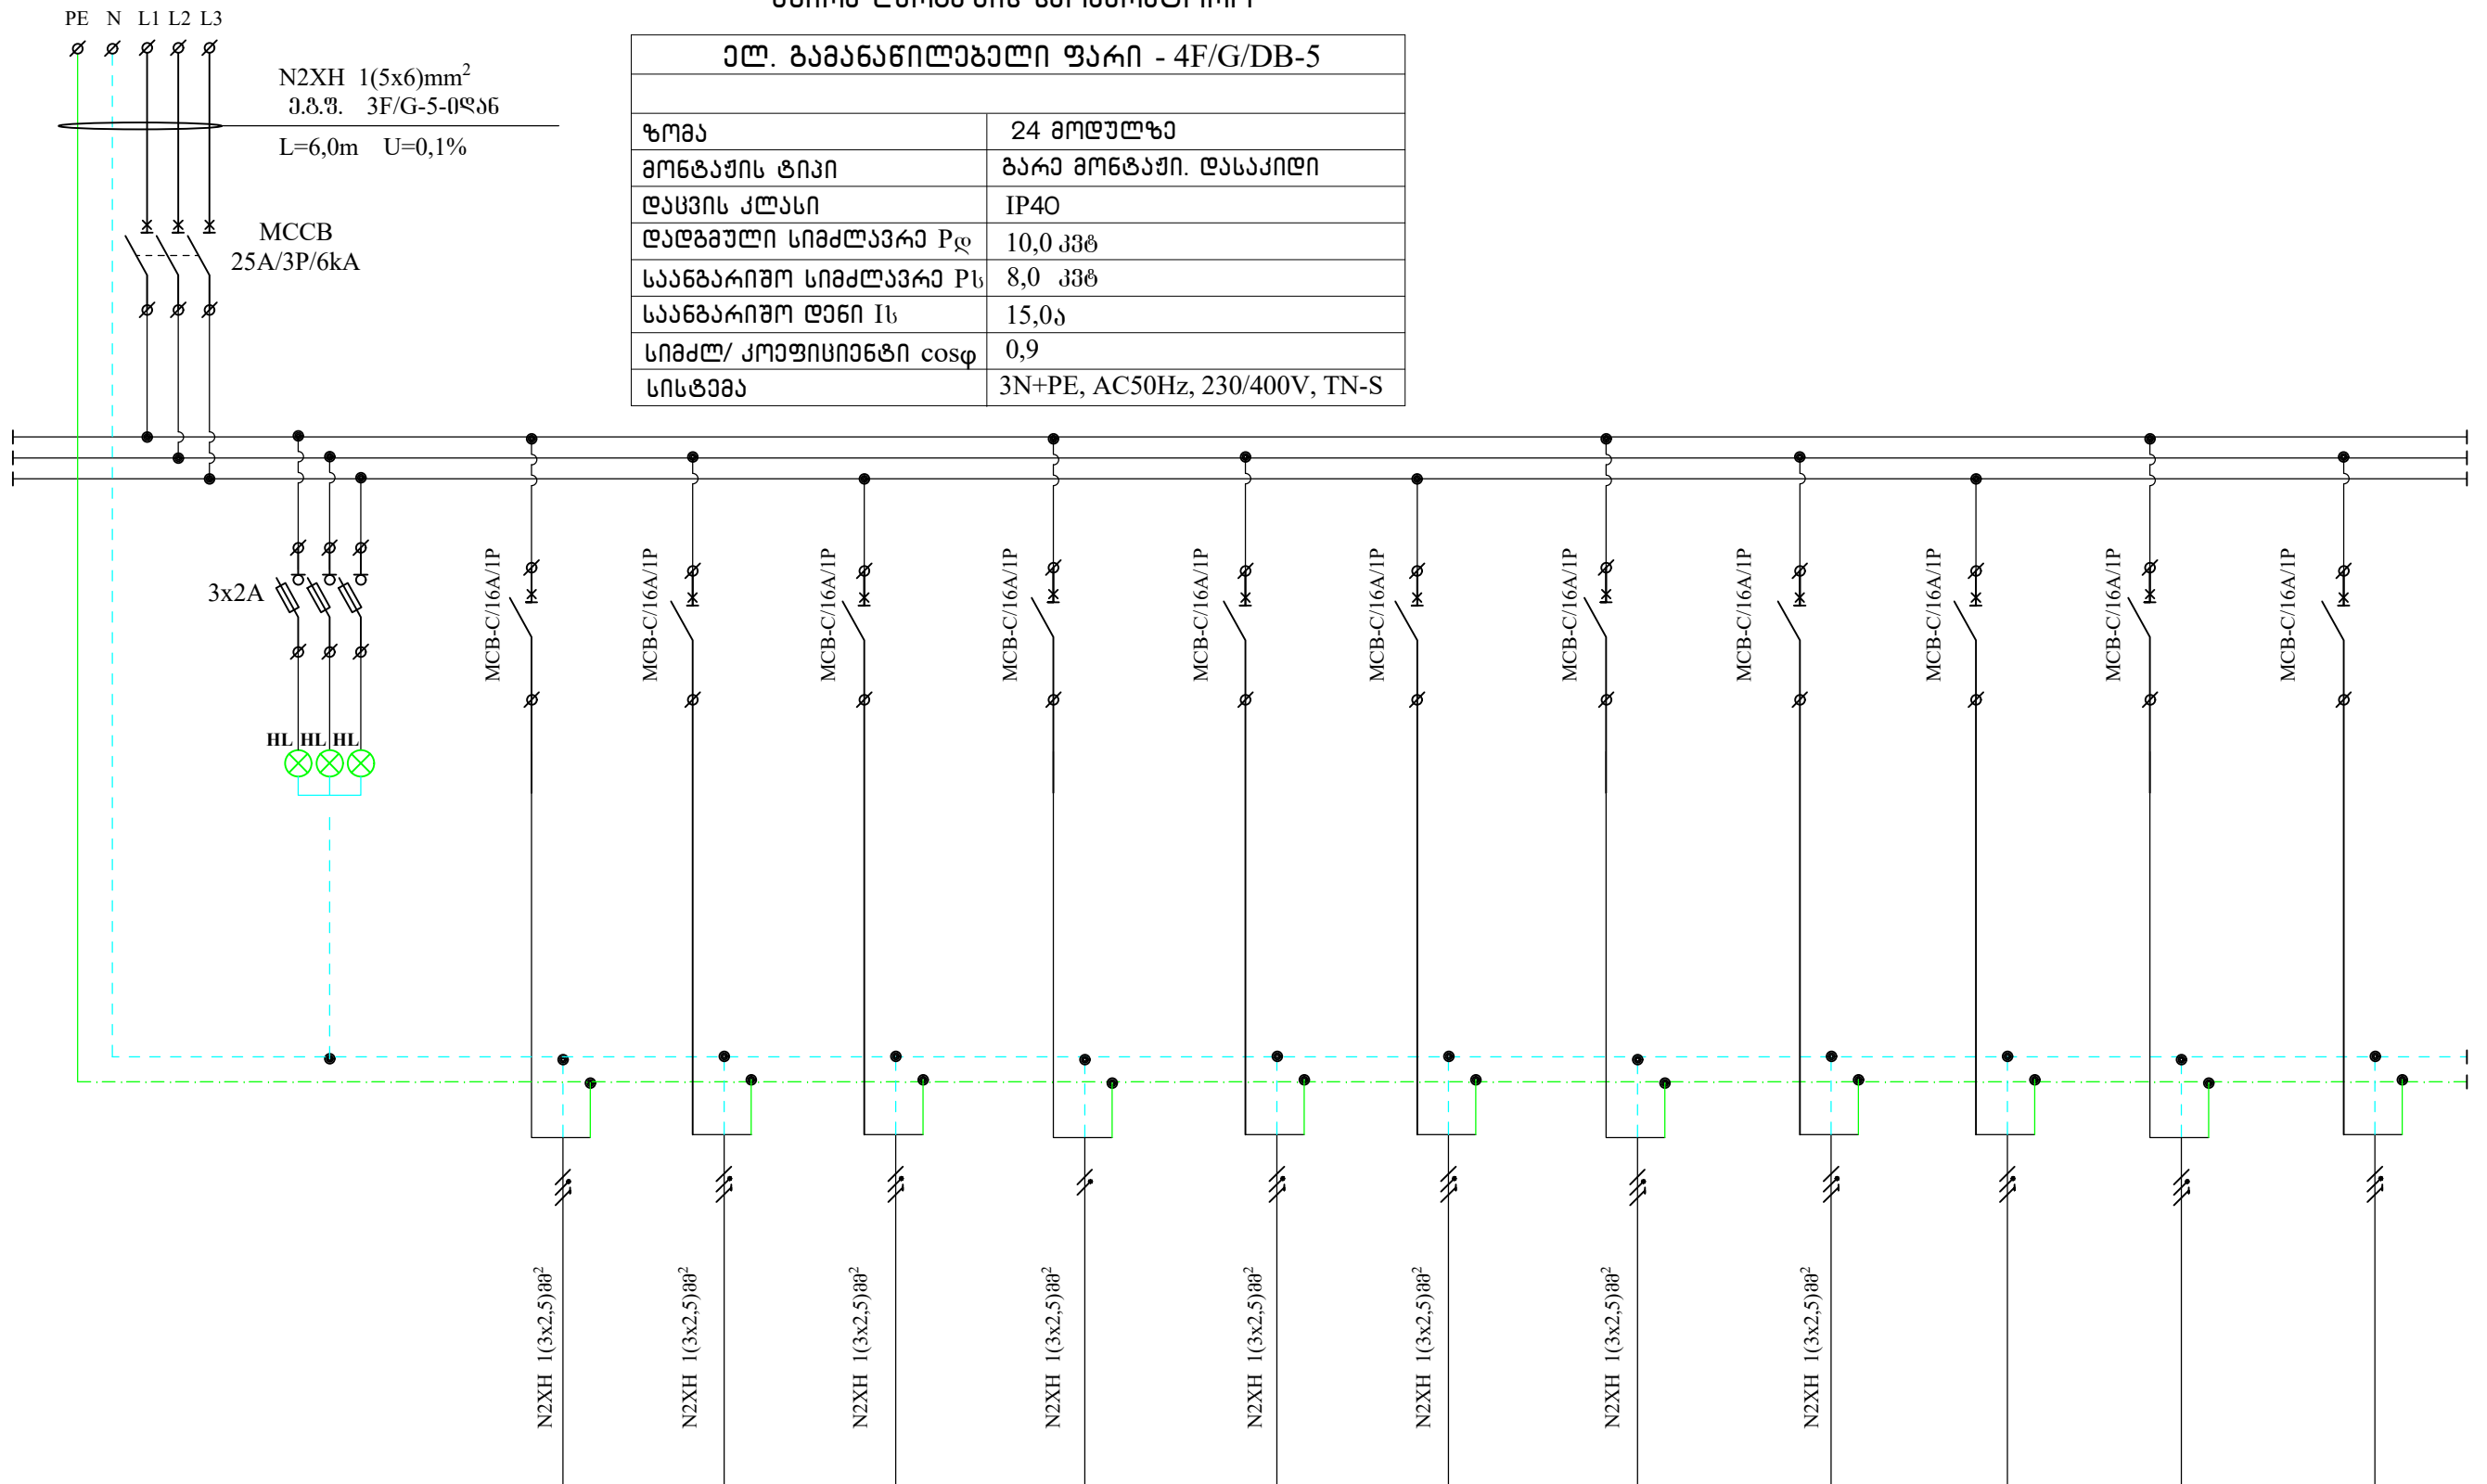

ჯგუფური
 ხაზის
 სადგენის
 რაოდენობა
 და კვეთი



პროექტის სახელი										⚡			
№№№	QF1		QF2	QF3	QF4	QF5	QF6	QF7	QF8	QF9	QF10	QF11	QF12
პროექტის №			4F/G/DB-5/L1	4F/G/DB-5/L2	4F/DB-5/L3	4F/DB-5/L4	4F/G/DB-5/L5	4F/G/DB-5/L6	4F/DB-5/L7	4F/DB-5/S1			
სიმძლავრე(kW)									0,3	2,0			
ძაბვა (V)	400		230	230	230	230	230	230	230	230	230	230	230
დენი (A)										10,0			
დანიშნულება	შეფუთვანი ანგარიშგება	ფაბრიკის ინჟინერის	ბანაობა. სათავეს 1 მცირე ღარი	ბანაობა. სათავეს 1 მცირე ღარი	ბანაობა. სათავეს 1 მცირე ღარი	სათადარიბო მცირე ღარი	სათადარიბო მცირე ღარი	სათადარიბო მცირე ღარი	ბანაობა. სათავეს 4, 28	საშტაფელო როზეტები სათავეს 4	სათადარიბო	სათადარიბო	სათადარიბო

თანამდებობა	პირი	საღმწმურა	თარიღი	ქ. გუგუდისის შალვა ღაღინის	სტადია	ფურც.	ფურცლები
				სახელობის პროექტის დამატული თეატრი	მ.პ.	მ-51	
პრ. მთ. არქ.	ლ.მამებრიაშვილი			+9,00 ნიშნული. IV სართული	მასშტაბი	ასომიანია -ბუ-	
არქიტექტ.	მ. ნათაძე			ელ. გამანაწილებელი უბი			
შეასრულა	მ. ლონდარიძე			4F/G/DB-5 საანგარიშო სქემა.			