მკვებავი ხაზის აღნიშვნა და მონაცემები

შემომყვანი ავტომატის მონაცემები

დამცავი ავტომატის მონაცემები

ჯგუფური ხაზის სადენების რაოდენობა და კვეთი

მეოთხე სართული

ელ. გამანაწილებელი ფარი - 4F/ELP-1	
ზომა	6 მოდულიანი
მონტაჟის ტიპი	გარე მონტაჟი. დასაკიდი
დაცვის კლასი	IP40
დადგმული სიმძლავრე $P_დ$	0,21
საანგარიშო სიმძლავრე $P_ს$	0,21
საანგარიშო დენი $I_ს$	1,0
სიმძლ/ კოეფიციენტი cosφ	0,9
სისტემა	230V, TN-S

მეოთხე სართული

ელ. გამანაწილებელი ფარი - 4F/ELP-2	
ზომა	12 მოდულიანი
მონტაჟის ტიპი	გარე მონტაჟი. დასაკიდი
დაცვის კლასი	IP40
დადგმული სიმძლავრე $P_დ$	0,21
საანგარიშო სიმძლავრე $P_ს$	0,21
საანგარიშო დენი $I_ს$	1,0
სიმძლ/ კოეფიციენტი cosφ	0,9
სისტემა	230V, TN-S

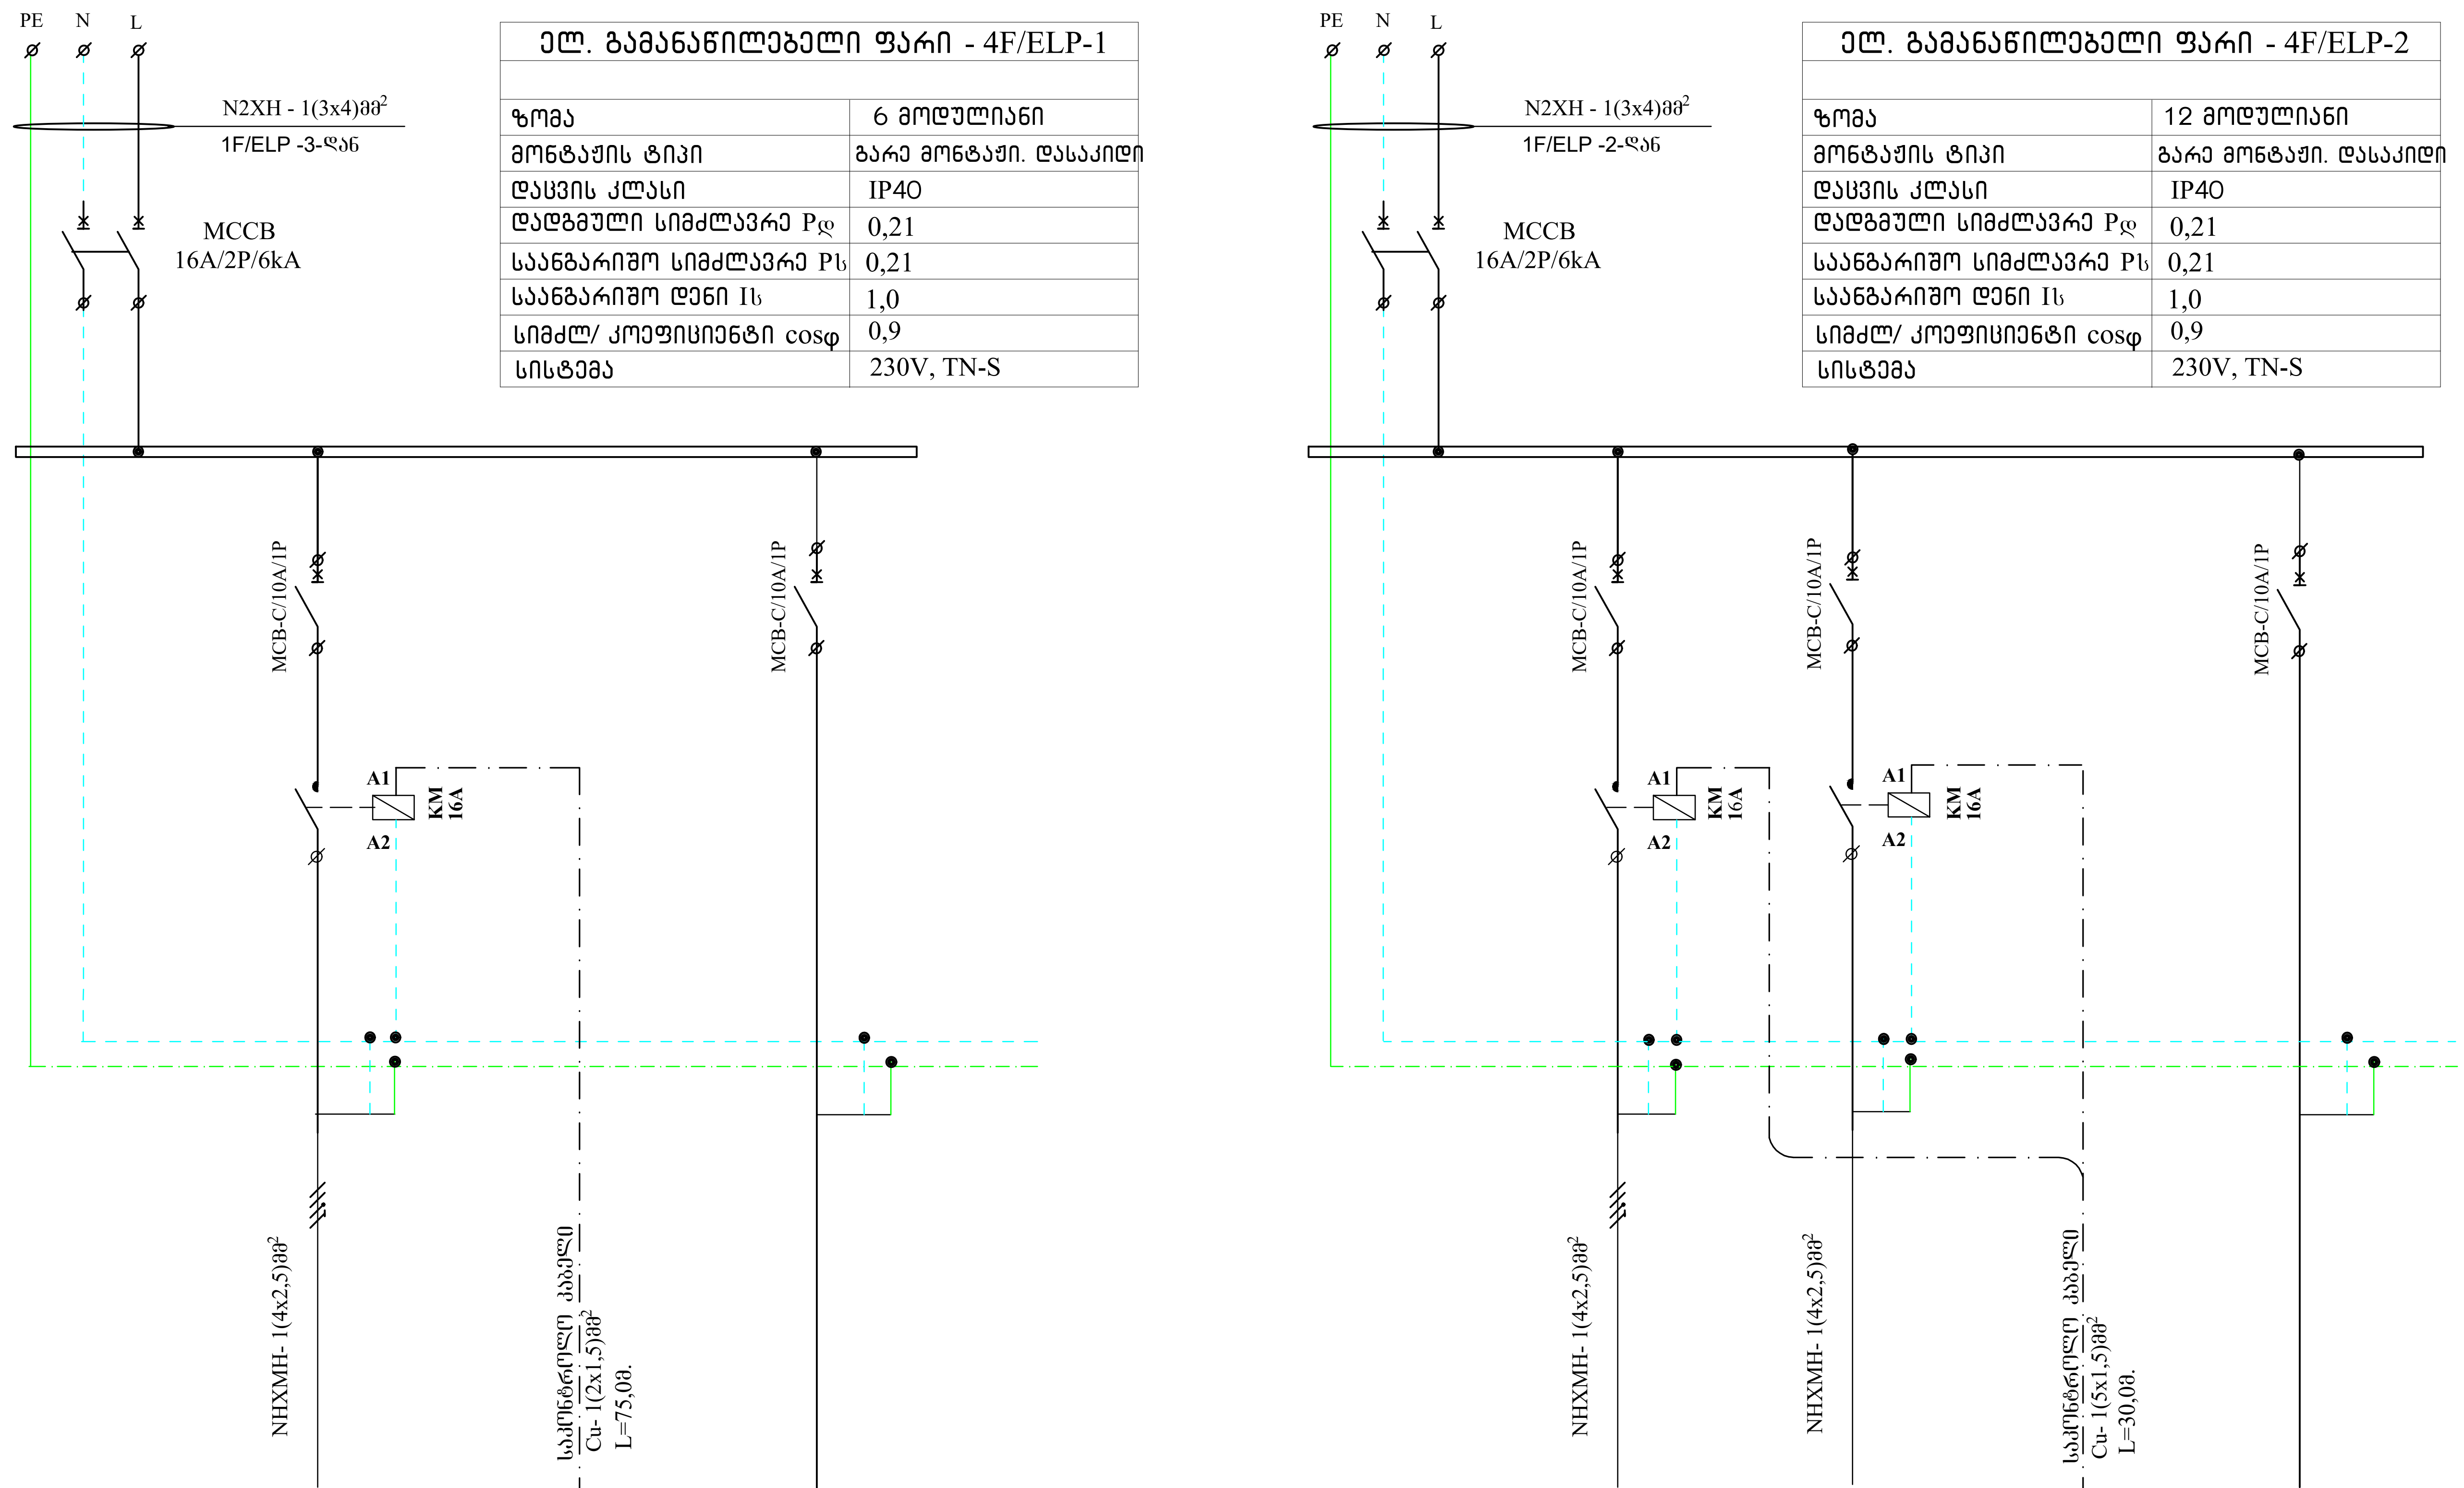

პირობითი/აღნ.		E		EXIT			E	E		EXIT
№№№	QF1	QF2	QF3	QF4		QF1	QF2	QF3		QF4
ჯგუფის №		4F/ELP-1/L1		4F/ELP-1/L2			4F/ELP-2/L1	4F/ELP-2/L2		4F/ELP-2/L3
სიმძლავრე(kW)		0,2					0,2	0,1		
ძაბვა (V)	230	230		230		230	230	230		230
დენი (A)										
დანიშნულება	შემყვანი ა/ამომრთველი	ავარიული განათება. დერეფანი ღერძები „4–5; ე-ნ“	განათების მართვის პულტი ნიშნ. +0,00 სათავსო 31. მორიგე ადმინისტრატორი.	ავარიული სანათი „ EXIT “		შემყვანი ა/ამომრთველი	ავარიული განათება. დერეფანი ღერძები „12–13; ე-ო“	ავარიული განათება. დერეფანი-19	განათების მართვის პულტი ნიშნ. +0,00 სათავსო 31. მორიგე ადმინისტრატორი.	ავარიული სანათი „ EXIT “

თანამდებობა	გვარი	ხელმოწერა	თარიღი		სტადია	ფურც.	ფურცლები
				ქ. გუგდილის შალვა დადიანის სახელობის პროფესიული დრამატული თეატრი	მ.პ.	ე-55	
პრ. მთ. არქ.	ლ.მეძმარიაშვილი						
არქიტექტ.	მ. ნათაძე	[signature]		+9,00 ნიშნული. IV სართული ელ. გამანაწილებელი ფარი 4F/ELP-1; 4F/ELP-2. საანგარიშო სქემა.	მასშტაბი	ასოციაცია -ატუ-	
შეასრულა	ნ. ლონდარიძე	[signature]					