


მკვებანი ხაზის აღნიშვნა და მონაცემები	
შემყვანი ავტომატის მონაცემები	
დამცავი ავტომატის მონაცემები	
გამშვი მოწყობილობა	
ჯგუფური ხაზის საღებების რადიოგება და კვეთი	
პროექტით აღნიშვნა	
№ № №	QF1
ჯგუფის №	
საანბ/სიმძლავრე კვტ	
საანბარიშო ღენი ა	
ძაბვა ვ	400
სიგრძე მ	
ძაბვის კარგვა %	
მოშმარებლის დასახელება	შემყვანი ავტომატული
	ფაზების ინდიკატორი
	მოღიწებითი სავენტილაციო დანაღბარი მ.ს. №1 AHU-01 ვენტ/საქანი
	მოღიწებითი სავენტილაციო დანაღბარი მ.ს. №2. AHU-02 ვენტ/საქანი
	სათაღარიგო
	სათაღარიგო
	სათაღარიგო

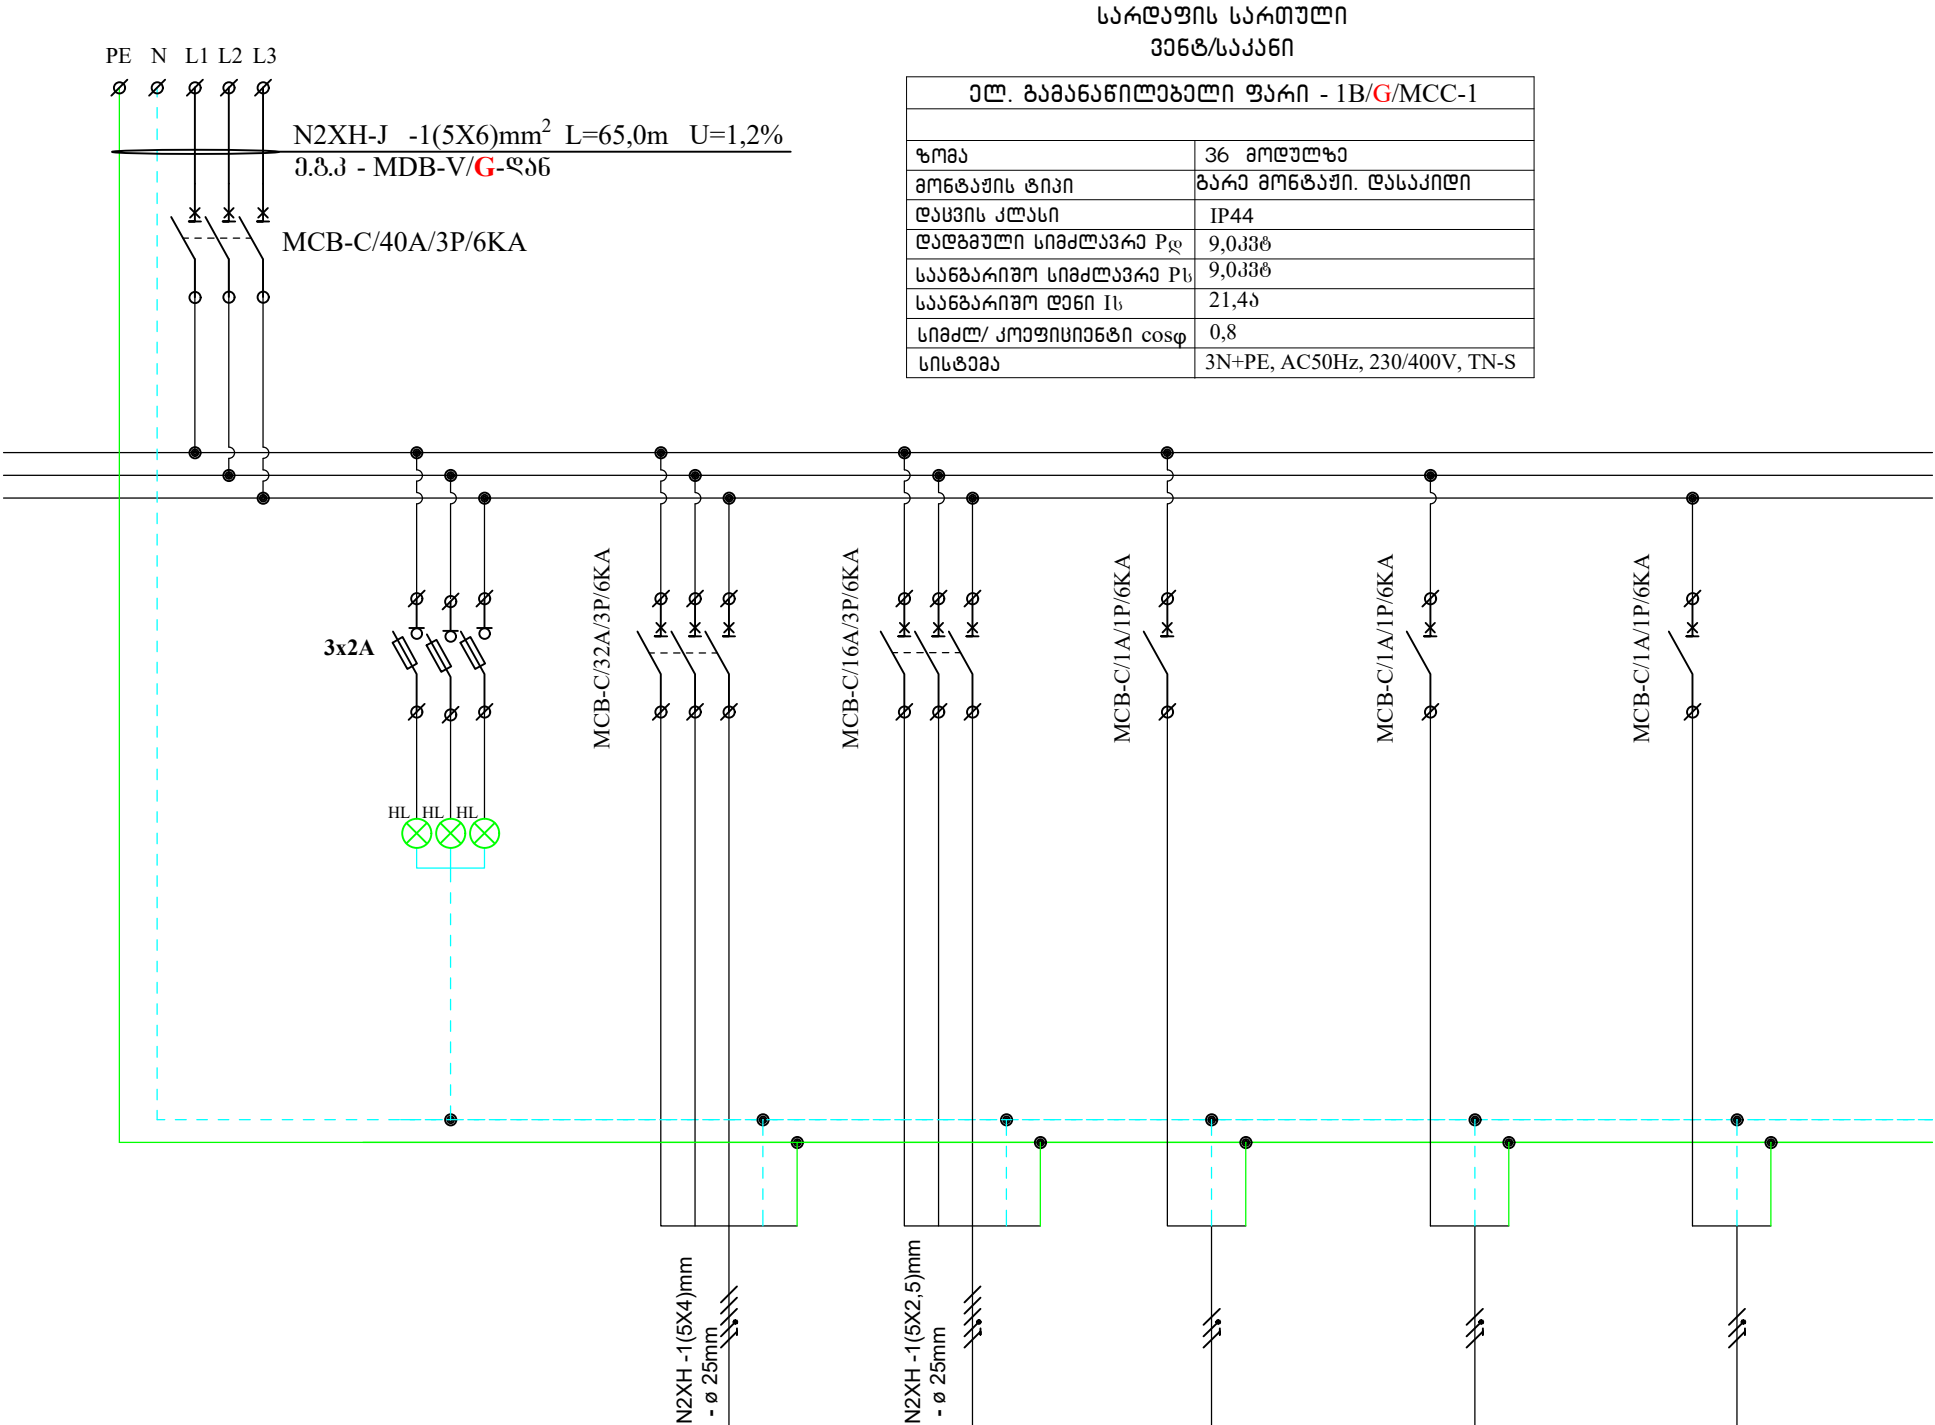

თანაგეგმვა	გვარი	ხელმოწერა	თარიღი	ქ. გუგლიდისის გავა ღაღიწის სახელოვის პროფესიული ღრამბული თეატრი	სტაღი	ფურეული	ფურეული
პრ. შთ. არღ.	ღ.გეგმარიაშვიდი			სარღაფი. ვენტ.საქანი	მ.პ.	მ-60	
არქიტექტ.	მ. ნათიამ	2 მ/		ელ. გაგანაწილ/ფარი 1B/G/MCC -1. საანბარიშო სქემა.	განშტაბი	ასტინაწი -აბუ-	
შეასრული	გ. ლინღარიძე	გ.გოგინაძე					