
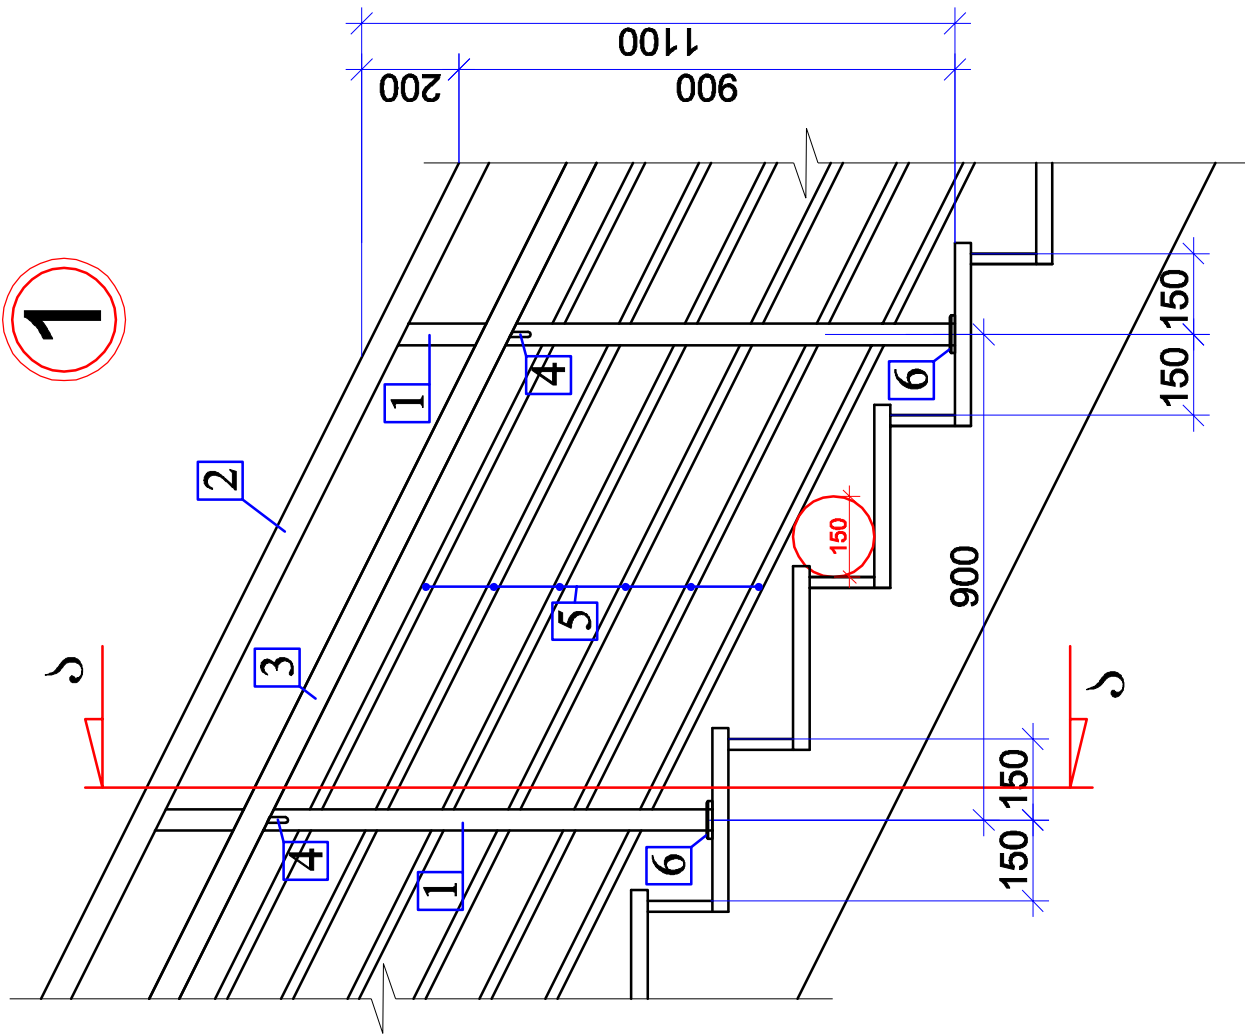
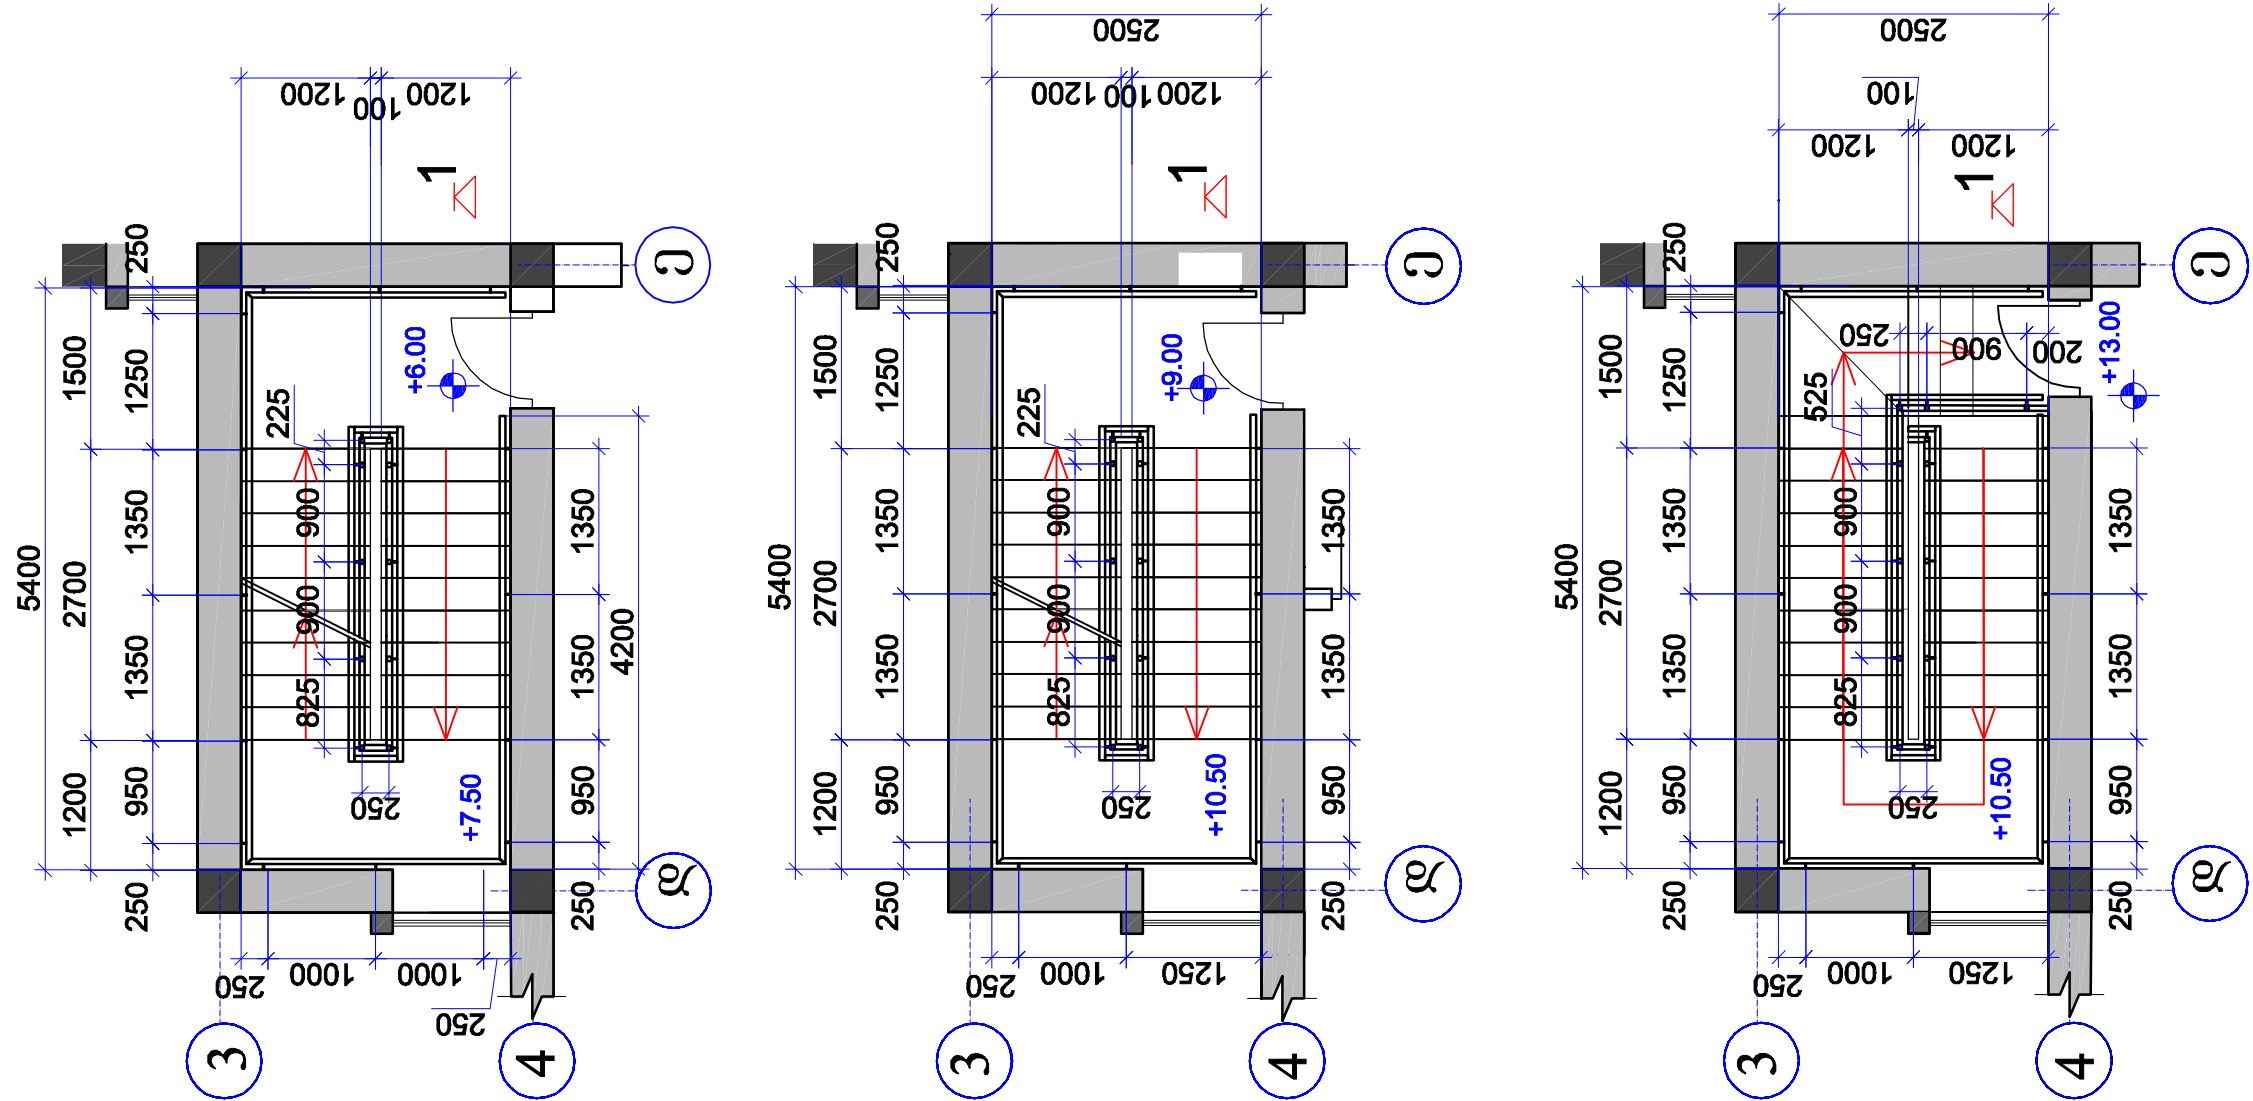
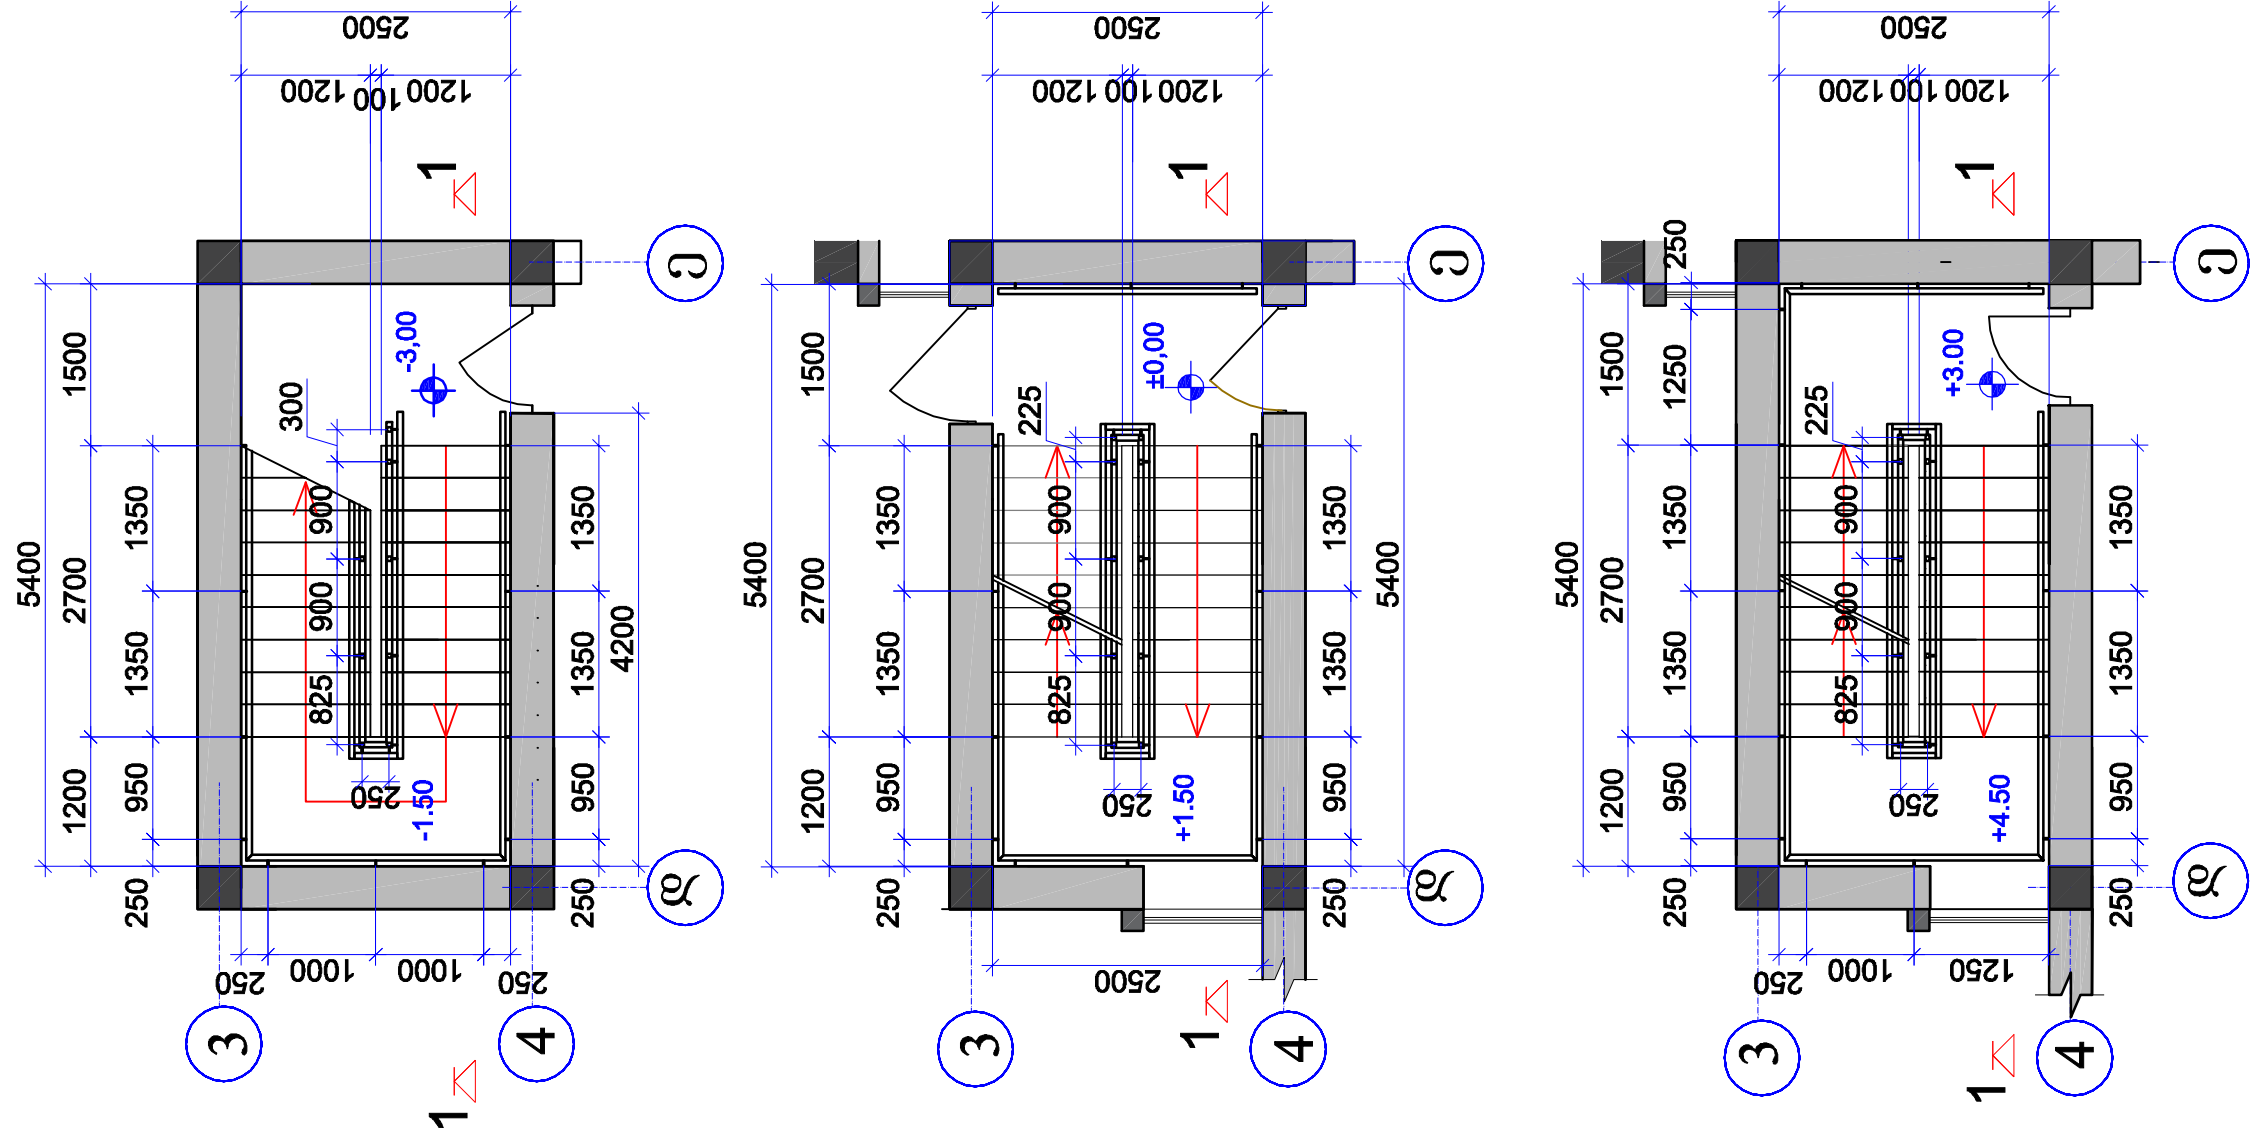


1-1 02020



საერთაშორისო გეგმები

პიბე №1 (საქპინკაშკადა პიბე №2)
მონაწილის მონაწილე

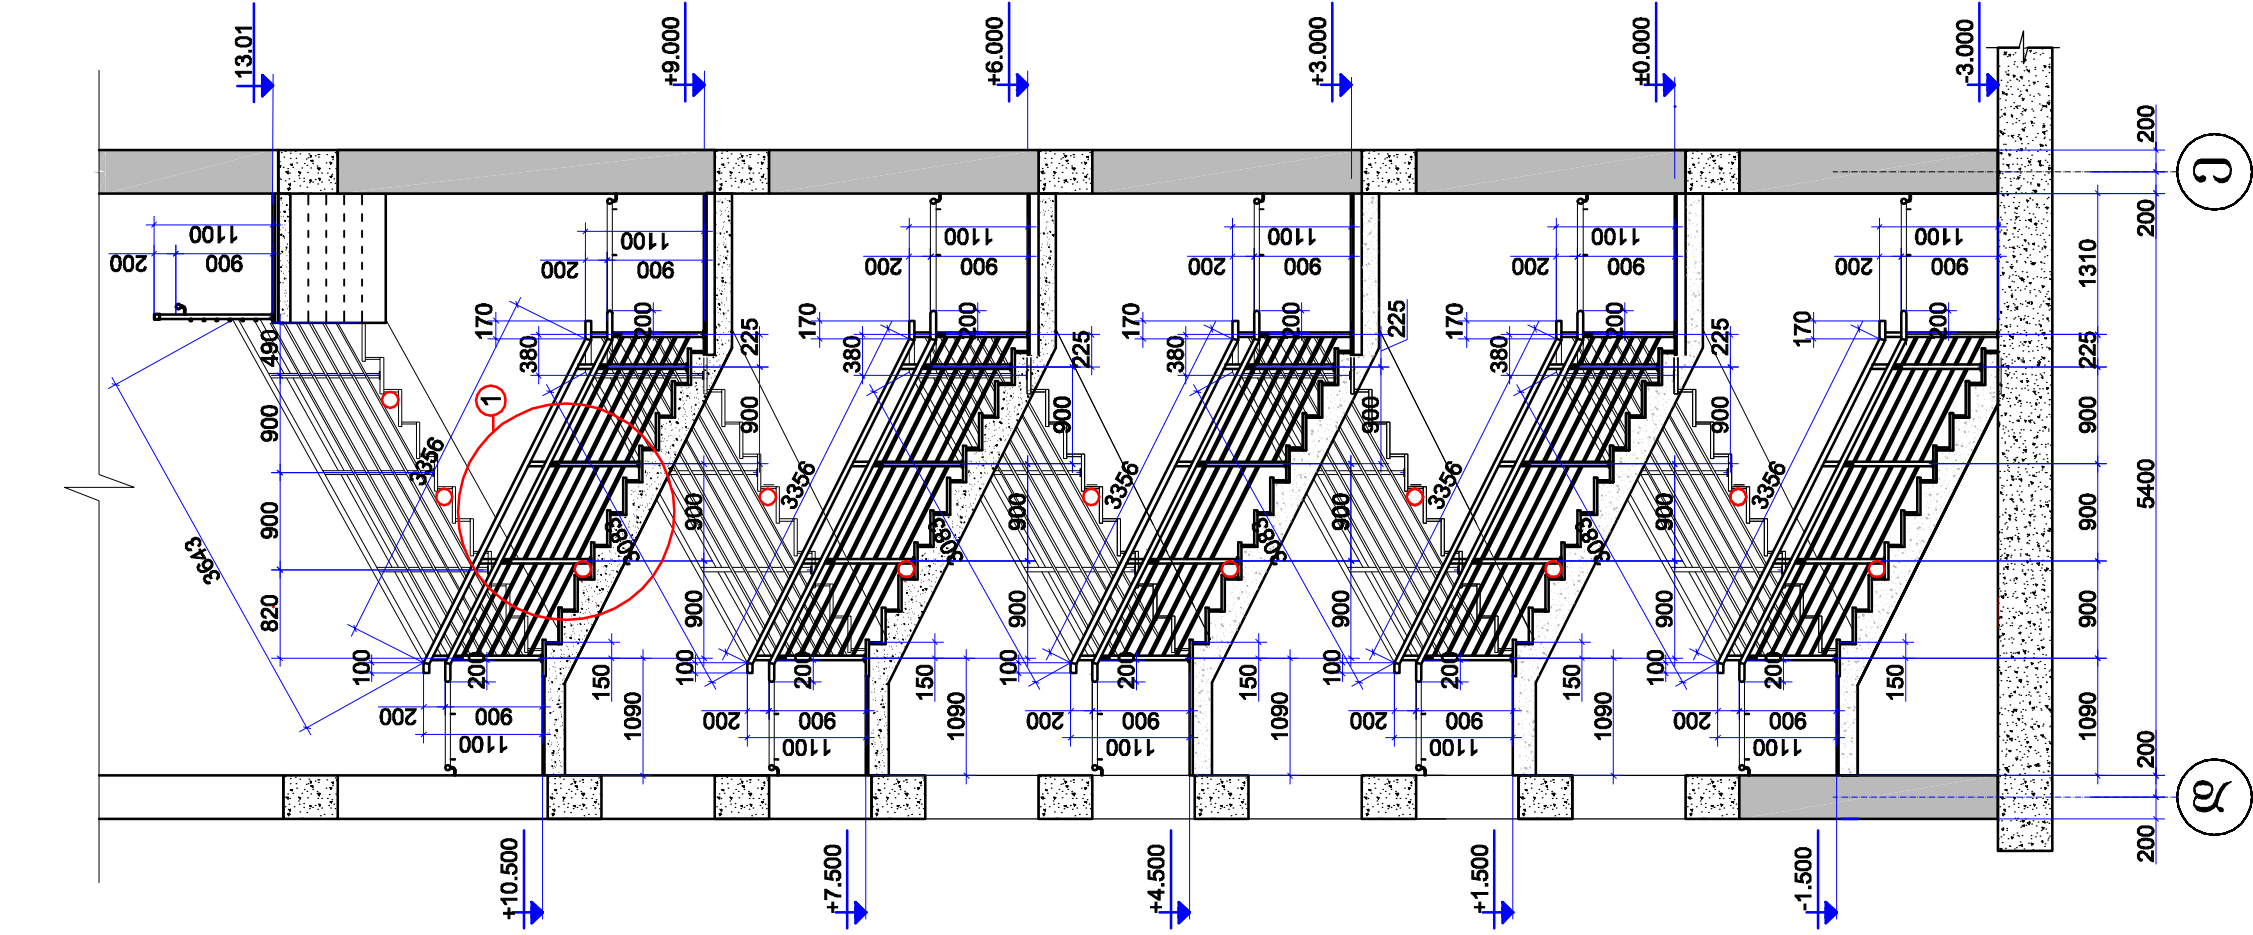


სახელური კვლევის

—

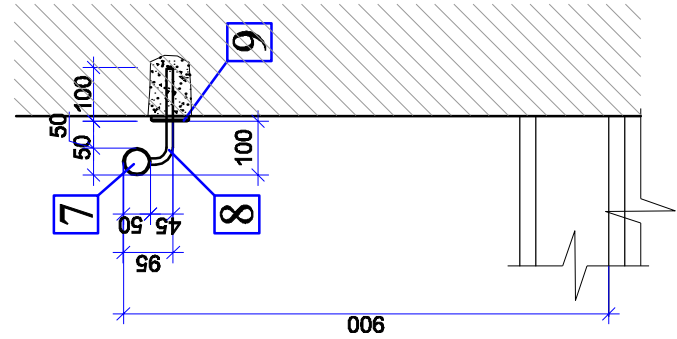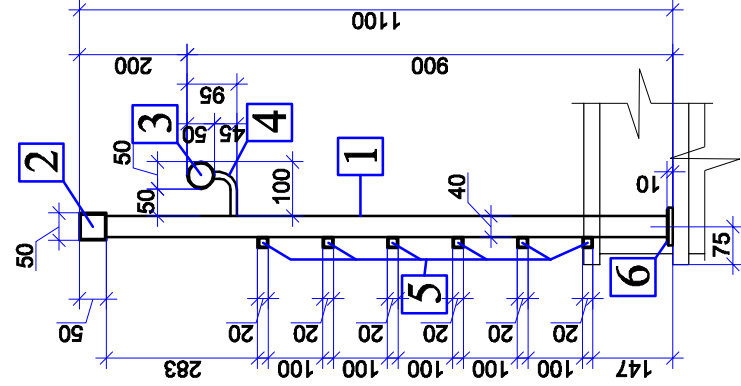

საფარველის მსკივი კოეფ. 6

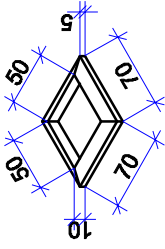

- [illegible]

თანამდებობა	პაპი	ხელმოწერა	თარიღი	ქ. ზუგდიდის რაიონის სახ. პრომისიული ღრამბული თეატრი	სტამბა	ფურცელი	ფურცლის №
გონივრული პი. რაიონი	რ. რაიონი						
პი. რი. პი.					მ.პ.	ბ - 21	
დასაწყისი შეამოვნი	მ. რი. რი. რი. რი. მ. ნაი. რი.				მ.პ. რი. რი. რი.	სტამბა	

	ლითონის მასალის საპროექტო რაოდენობა 1 კიბის მრავლირზე
1.	დგარი - 40X40X2,5 88 - L=100 88 - 60 ცალი - სულ 66,0 ბრძმ
2.	სახელური ზედა - 50X50X2,5 88 - სულ 35,6 ბრძმ
3.	სახელური ძვრები - Ø50X2,5 88 - სულ 35,6 ბრძმ
4.	სახელურის დამხმარი - Ø12 88 - L=150 88 - 45 ცალი - სულ 6,75 ბრძმ
5.	რიკულმბი - 20X20,2,5 88 - სულ 213,6 ბრძმ
6.	დგარის საფარმბელი - 70X70X10 - 60 ცალი
7.	სახელური კედლის - Ø50X2,5 88 - სულ 90,0 ბრძმ
8.	სახელურის დამხმარი - Ø12 88 - L=250 88 - 108 ცალი - სულ 27,0 ბრძმ
9.	დამხმარის საფარმბელი - 70X70X10 - 108 ცალი