
ბენზინგასამართი სადგური ქ. თბილისში, გულიას მოედანზე, შ.ს.ს.-ს მიმდებარედ

(საშემსრულებლო პროექტი)

შ.პ.ს. "აი სი გრუპი"-ს
დირექტორი: /დ. ჯუღულაშვილი/


თბილისი 2021

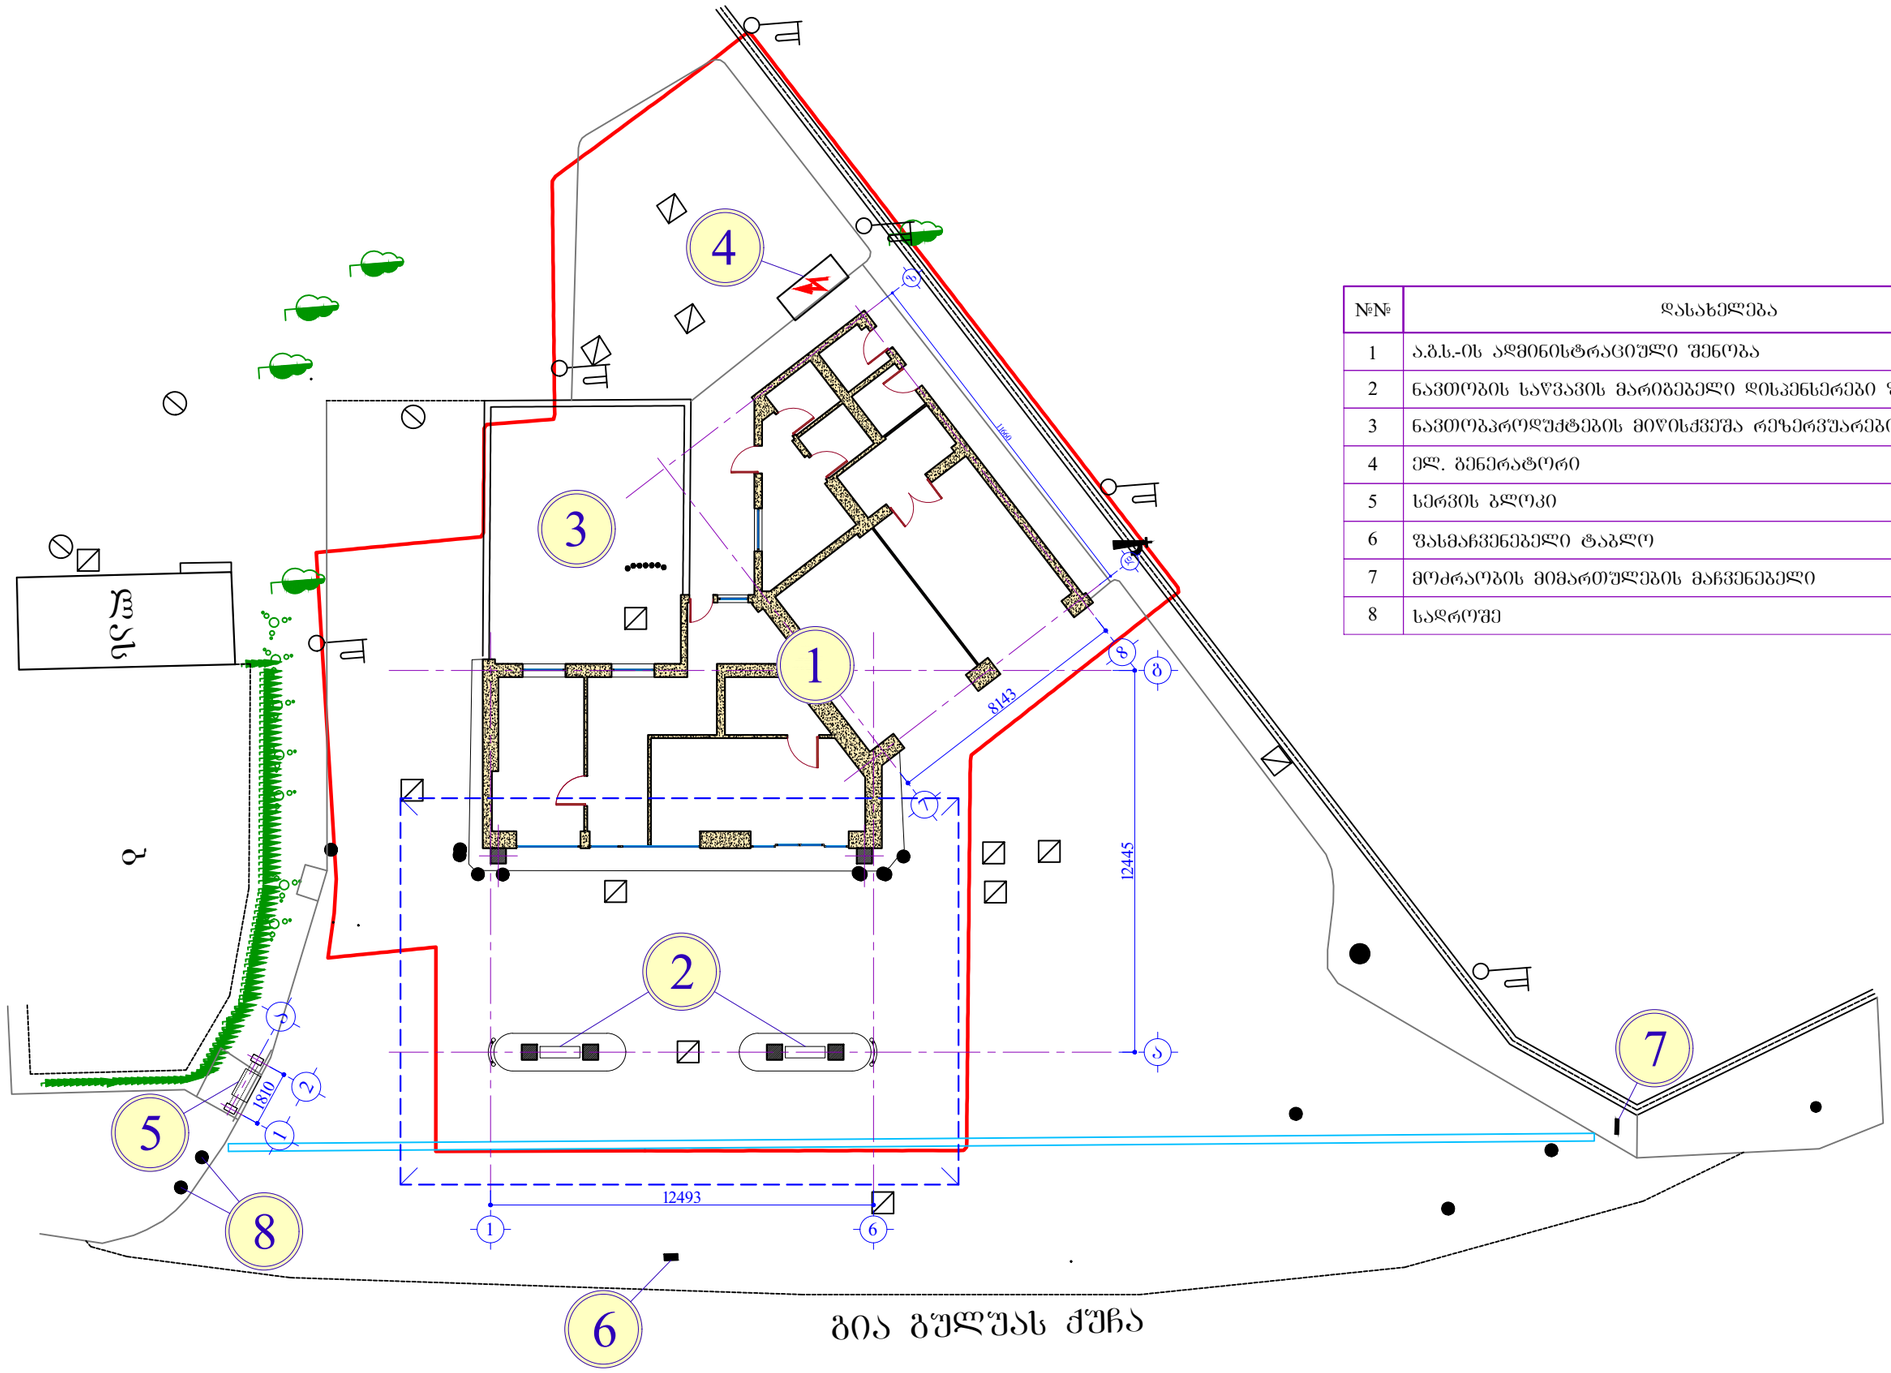

№№	დასახელება
1	ა.ბ.ს.-ის ადმინისტრაციული შენობა
2	ნავთობის საწვავის მარიგებელი დისპენსერები ფარდულის ქვეშ
3	ნავთობპროდუქტების მიწისქვეშა რეზერვუარები
4	ელ. გენერატორი
5	სერვის ბლოკი
6	ფასმაჩვენებელი ტაბლო
7	მოძრაობის მიმართულების მაჩვენებელი
8	საწრაფო

დამკვეთი: "SOCAR GEORGIA PETROLEUM"	შ.პ.ს. "აი ხი ბრუპი"		შემსრულებელი: L.T.D. "IC GROUP"
არქიტექტურული ნაწილი	დირექტორი		დ. ჯურღულაშვილი
ბენზინგასამართი სადგური ქ. თბილისში, გულიას მოედანზე, შ.ს.ს.-ს მიმდებარედ (საშემსრულებლო პროექტი)	შეასრულა		დ. ჯურღულაშვილი
გენერალური გეგმა (საშემსრულებლო)	სტადია	მასშტაბი	ფურცელი	ფორმატი
	მ.პ.	1:200	1	A-3


ადმინისტრაციული შენობის და ფარდულის გეგმა
(საშემსრულებლო)

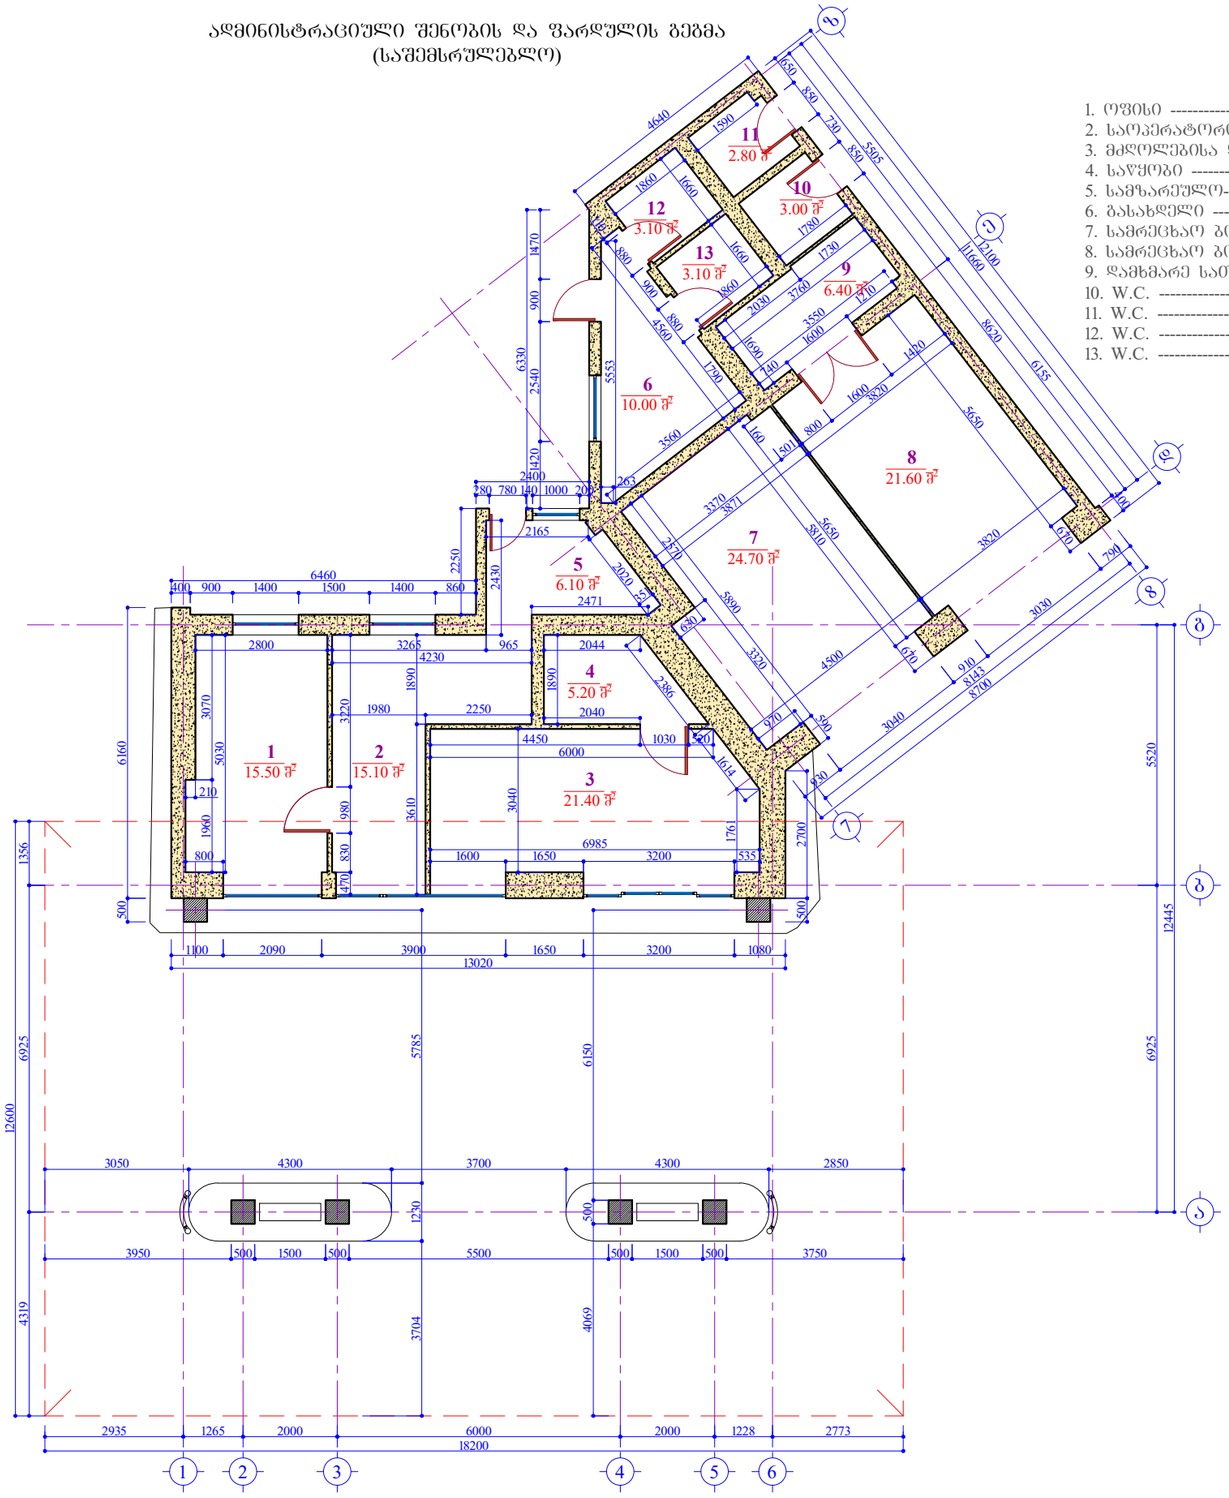

ექსპლიკაცია:


1.	ოფისი	15.50 მ².
2.	საოპერატორო	15.10 მ².
3.	მძღოლებისა და მგზავრების მომსახურების ობიექტი	21.40 მ².
4.	საწყობი	5.20 მ².
5.	სამზარეულო-სასადილო	6.10 მ².
6.	გასახდელი	10.00 მ².
7.	სამრეცხაო ბოქსი	24.70 მ².
8.	სამრეცხაო ბოქსი	21.60 მ².
9.	დამხმარე სათავსი	6.40 მ².
10.	W.C.	3.00 მ².
11.	W.C.	2.80 მ².
12.	W.C.	3.10 მ².
13.	W.C.	3.10 მ².

სულ საერთო ფართი: -------- 138.00 მ².

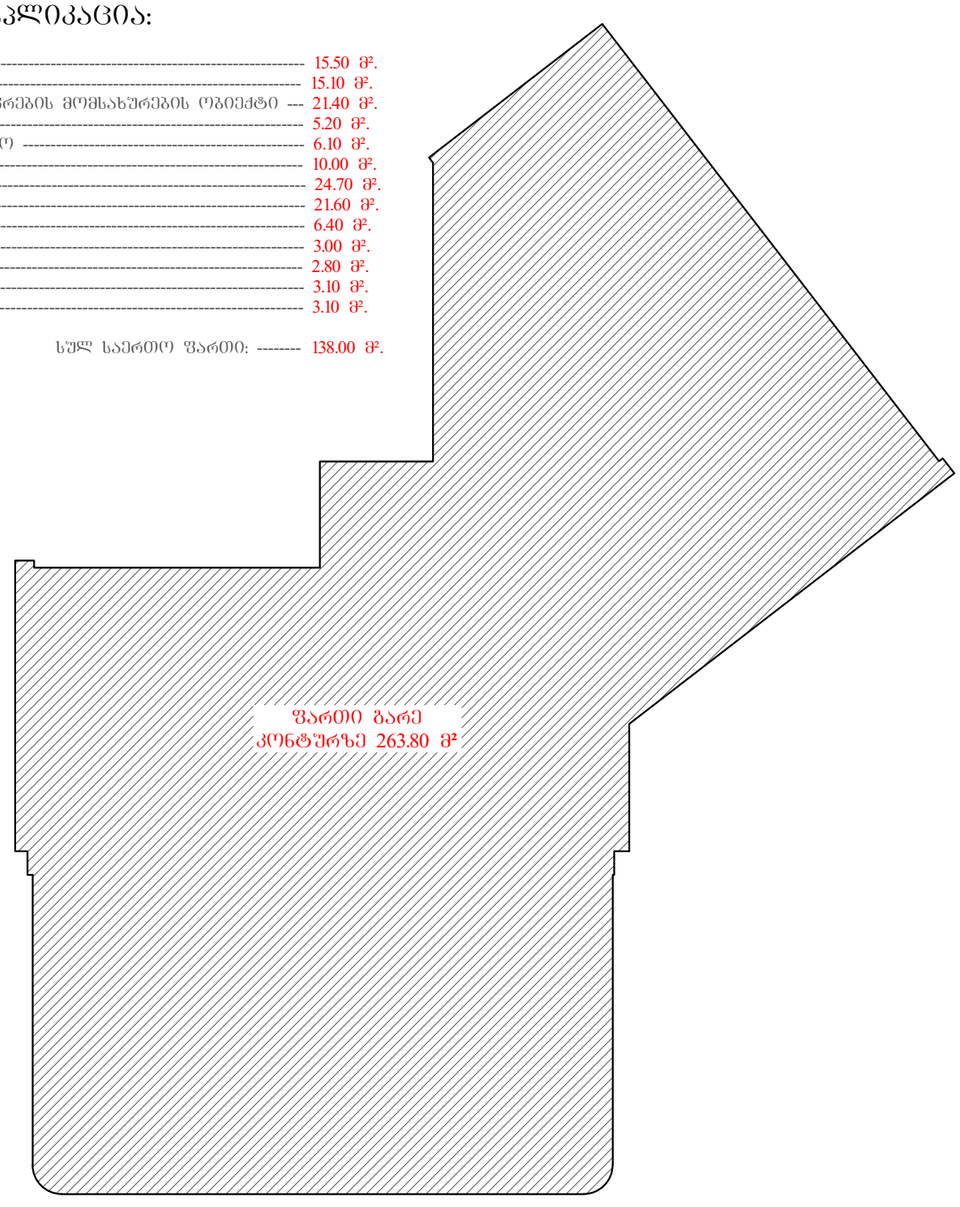


დამკვეთი: "SOCAR GEORGIA PETROLEUM"	შ.პ.ს. "აი ს ი გრუპი" L.T.D. "IC GROUP"		შემსრულებელი:	
არქიტექტურული ნაწილი	დირექტორი		დ. ჯურღულაშვილი	
ბენზინგასამართი სადგური ქ. ობილისში, გულიას მოედანზე, შ.ს.ს-ს მიმდებარედ (საშემსრულებლო პროექტი)	შეასრულა		დ. ჯურღულაშვილი	
ადმინისტრაციული შენობის და ფარდულის გეგმა (საშემსრულებლო)	სტადია	მასშტაბი	ფურცელი	ფორმატი
	მ.პ.	-----	2	A-3


ადმინისტრაციული შენობის ფასადი 1-6 ღერძებში
(საშემსრულებლო)
მ. 1:100

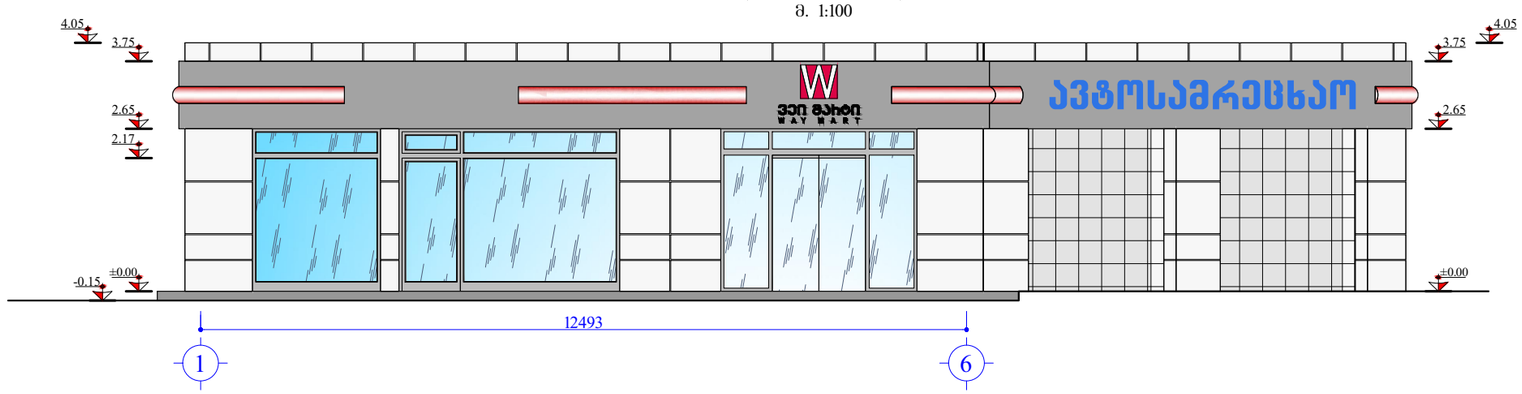

ადმინისტრაციული შენობის და ფარდულის ფასადი 1-6 ღერძებში
(საშემსრულებლო)
მ. 1:100

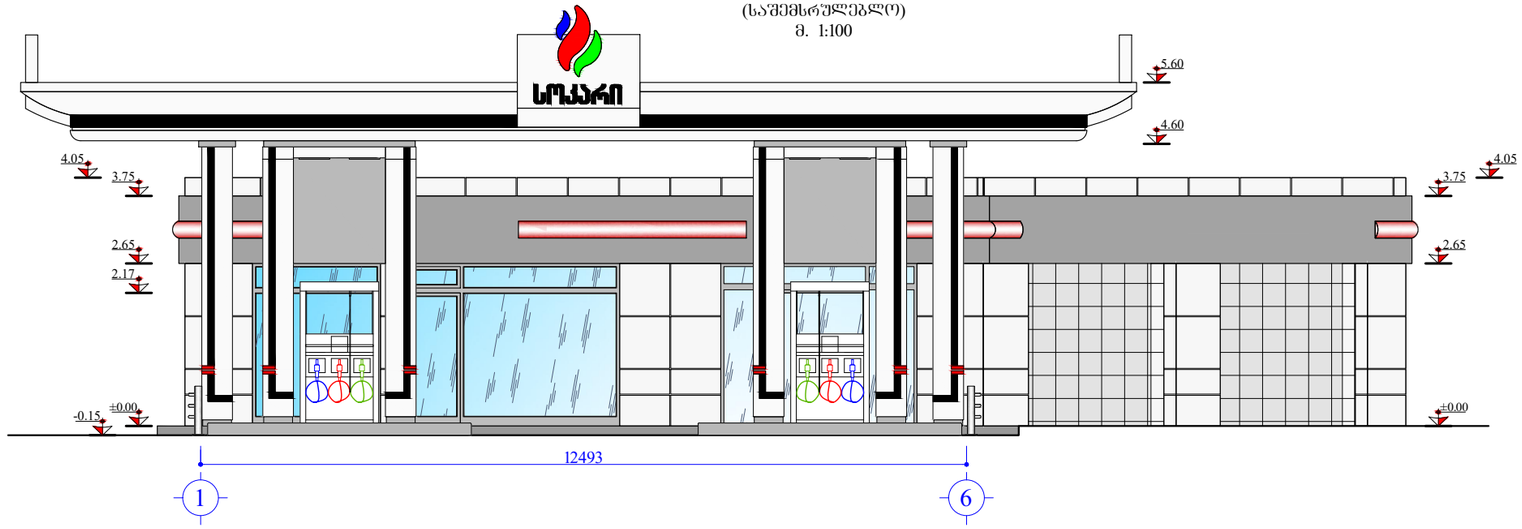


ადმინისტრაციული შენობის და ფარდულის ფასადი 1-6 ღერძებში
(საშემსრულებლო)
მ. 1:100

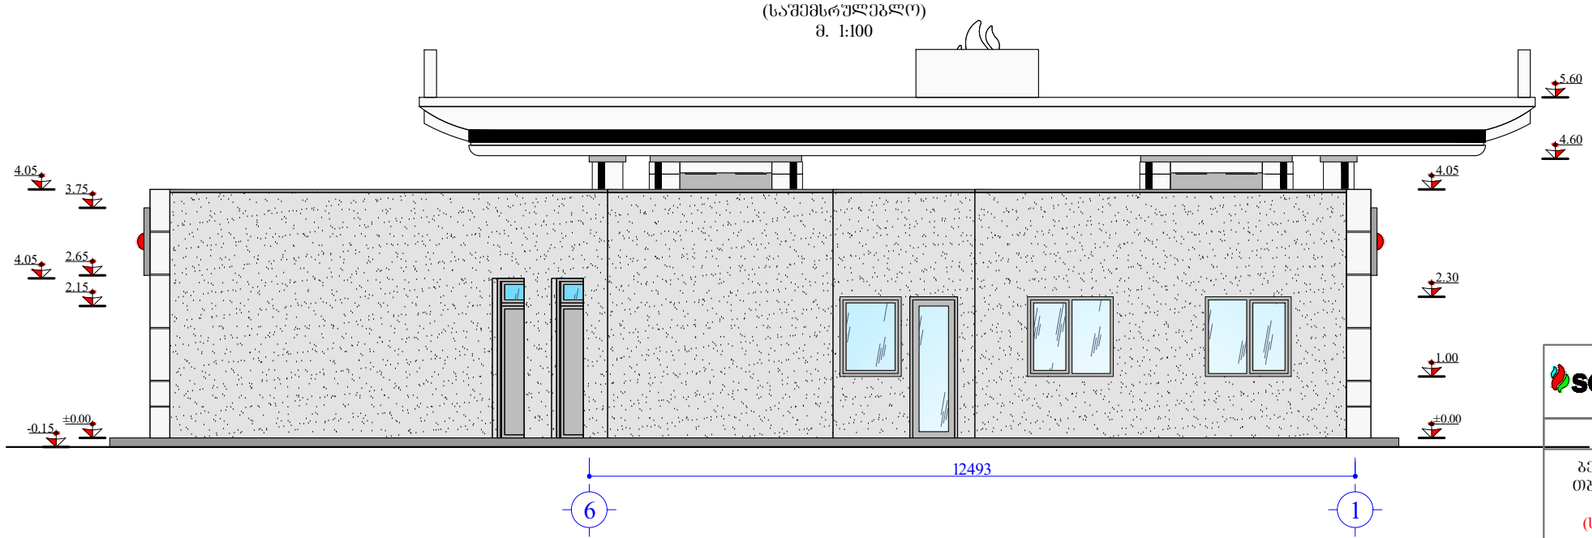


დამკვეთი: SOCAR "SOCAR GEORGIA PETROLEUM"	შემსრულებელი: შ.პ.ს. "აი სი გრუპი" L.T.D. "IC GROUP"		
არქიტექტურული ნაწილი	დირექტორი		დ. ჯურღულაშვილი
ბენზინგასამართი სადგური ქ. ობილისში, გულიას მოედანზე, შ.ს.ს.-ს მიმდებარედ (საშემსრულებლო პროექტი)	შეასრულა		დ. ჯურღულაშვილი
ადმინისტრაციული შენობის და ფარდულის ფასადები (საშემსრულებლო)	სტადია	მასშტაბი	ფურცელი	ფორმატი
	მ.პ.	1:100	3	A-3

ადმინისტრაციული შენობის და ფარდულის ფასადი ბ-ა ღერძებში
(საშემსრულებლო)
მ. 1:100

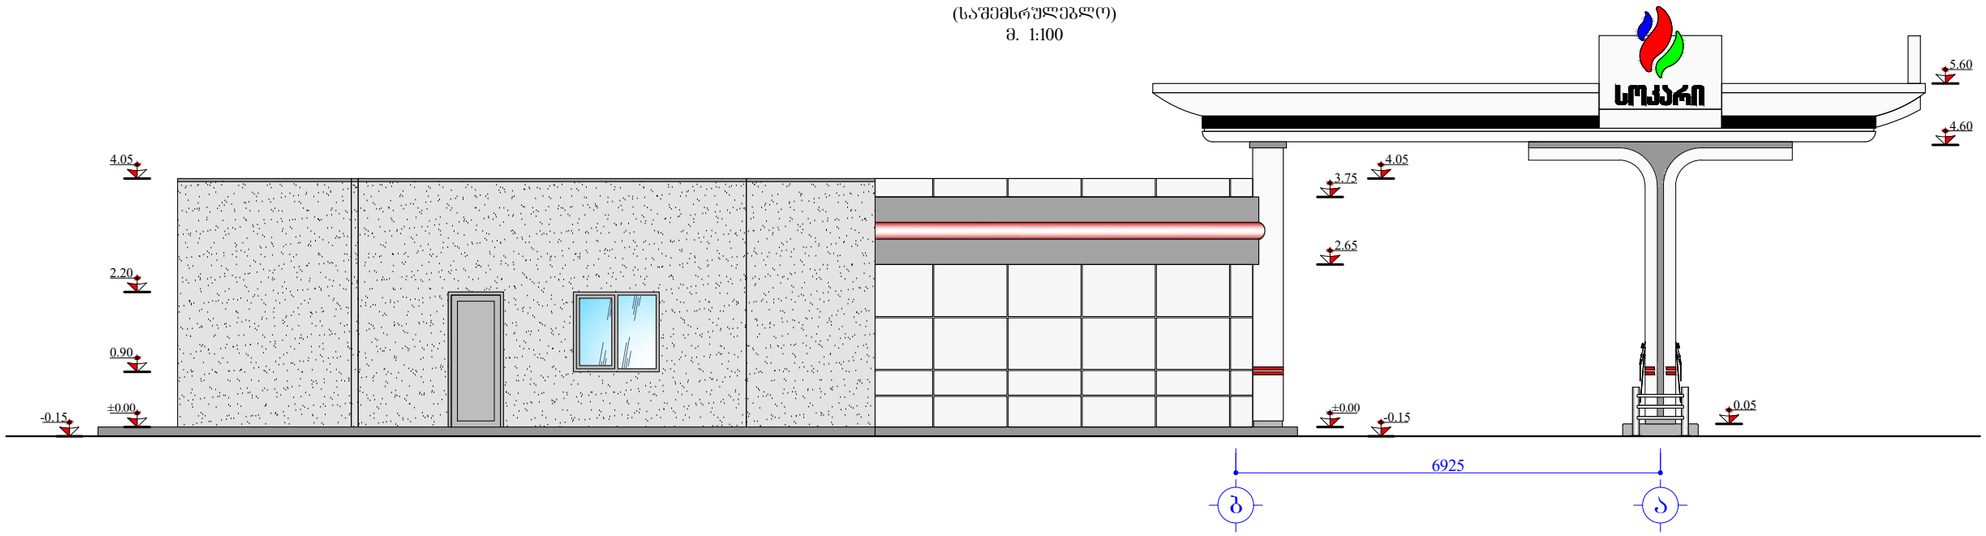


ადმინისტრაციული შენობის და ფარდულის ფასადი ა-ბ ღერძებში
(საშემსრულებლო)
მ. 1:100

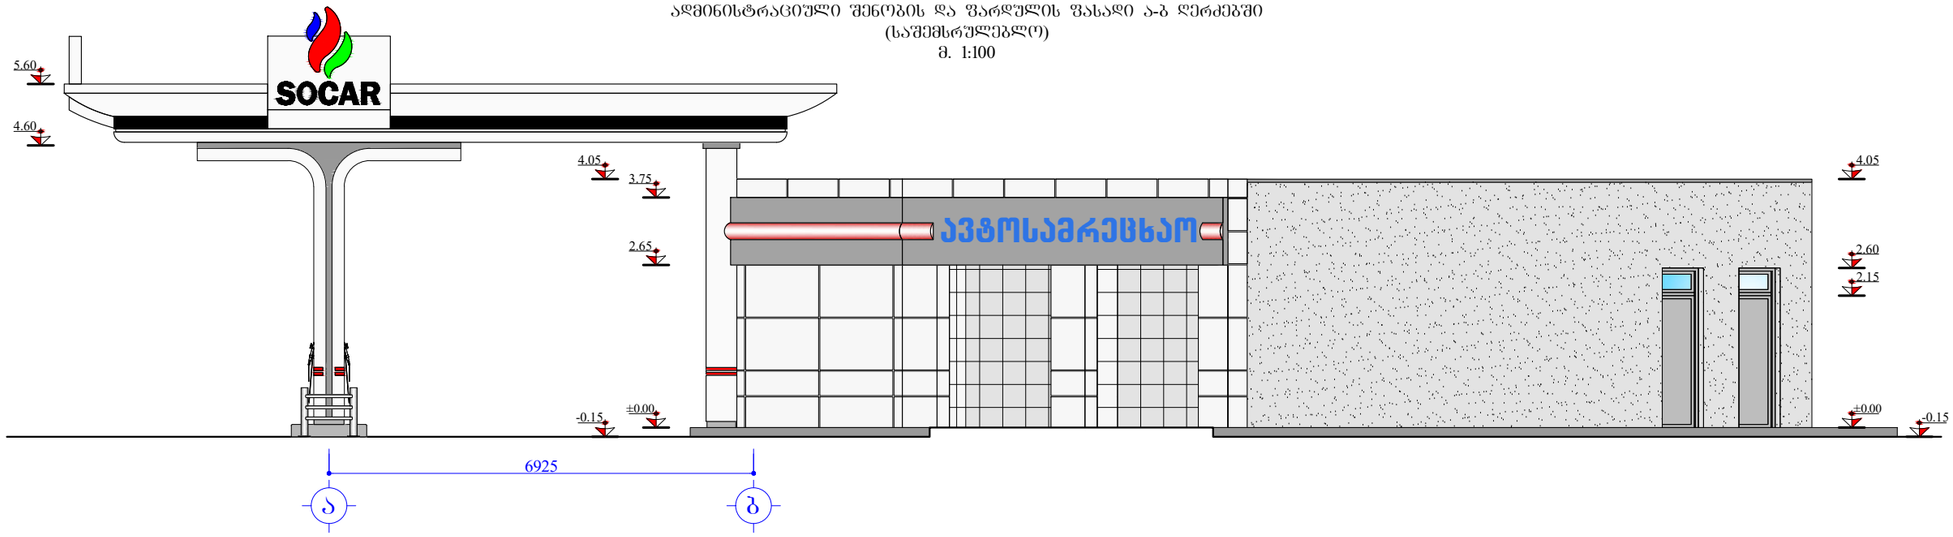


დამკვეთი: "SOCAR GEORGIA PETROLEUM"	შემსრულებელი: შ.პ.ს. "აი სი გრუპი" L.T.D. "IC GROUP"			
არქიტექტურული ნაწილი	დირექტორი		დ. ჯურღულაშვილი	
ბენზინგასამართი სადგური ქ. თბილისში, გულიას მოედანზე, შ.ს.ს.-ს მიმდებარედ (საშემსრულებლო პროექტი)	შეასრულა		დ. ჯურღულაშვილი	
ადმინისტრაციული შენობის და ფარდულის ფასადები (საშემსრულებლო)	სტადია	მასშტაბი	ფურცელი	ფორმატი
	მ.პ.	1:100	4	A-3


სერვის ბლოკის გეგმა
მ. 1:50

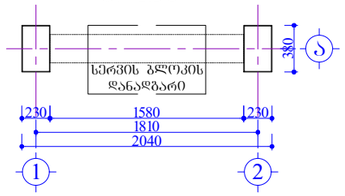

სერვის ბლოკის ფასადები 1-2 და ა ღერძებში
მ. 1:50

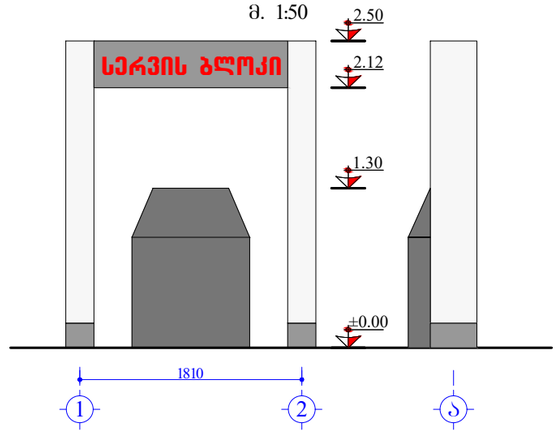

სერვის ბლოკის ფასადები 2-1 და ა ღერძებში
მ. 1:50

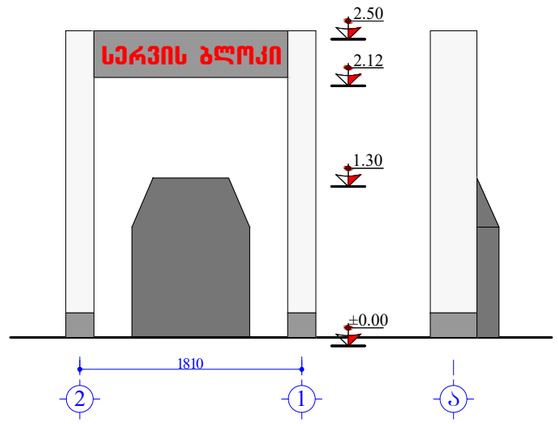

დამკვეთი: "SOCAR GEORGIA PETROLEUM"	შემსრულებელი: შ.პ.ს. "აი სი ბრუპი" L.T.D. "IC GROUP"			
არქიტექტურული ნაწილი	დირექტორი		დ. ჯურღულაშვილი	
ბენზინგასამართი სადგური ქ. თბილისში, გულიას მოედანზე, შ.ს.ს.-ს მიმდებარედ (საშემსრულებლო პროექტი)	შეასრულა		დ. ჯურღულაშვილი	
სერვის ბლოკის გეგმა და ფასადები (საშემსრულებლო)	სტადია	მასშტაბი	ფურცელი	ფორმატი
	მ.პ.	1:50	5	A-3