
ავტოგასამართი კომპლექსი ქ. თბილისში, საბურთალოს რაიონი, მტკვრის მარჯვენა სანაპირო

(საშემსრულებლო პროექტი)

შ.პ.ს. "აი სი გრუპი"-ს
დირექტორი: /დ. ჯურღულაშვილი/


თბილისი 2021

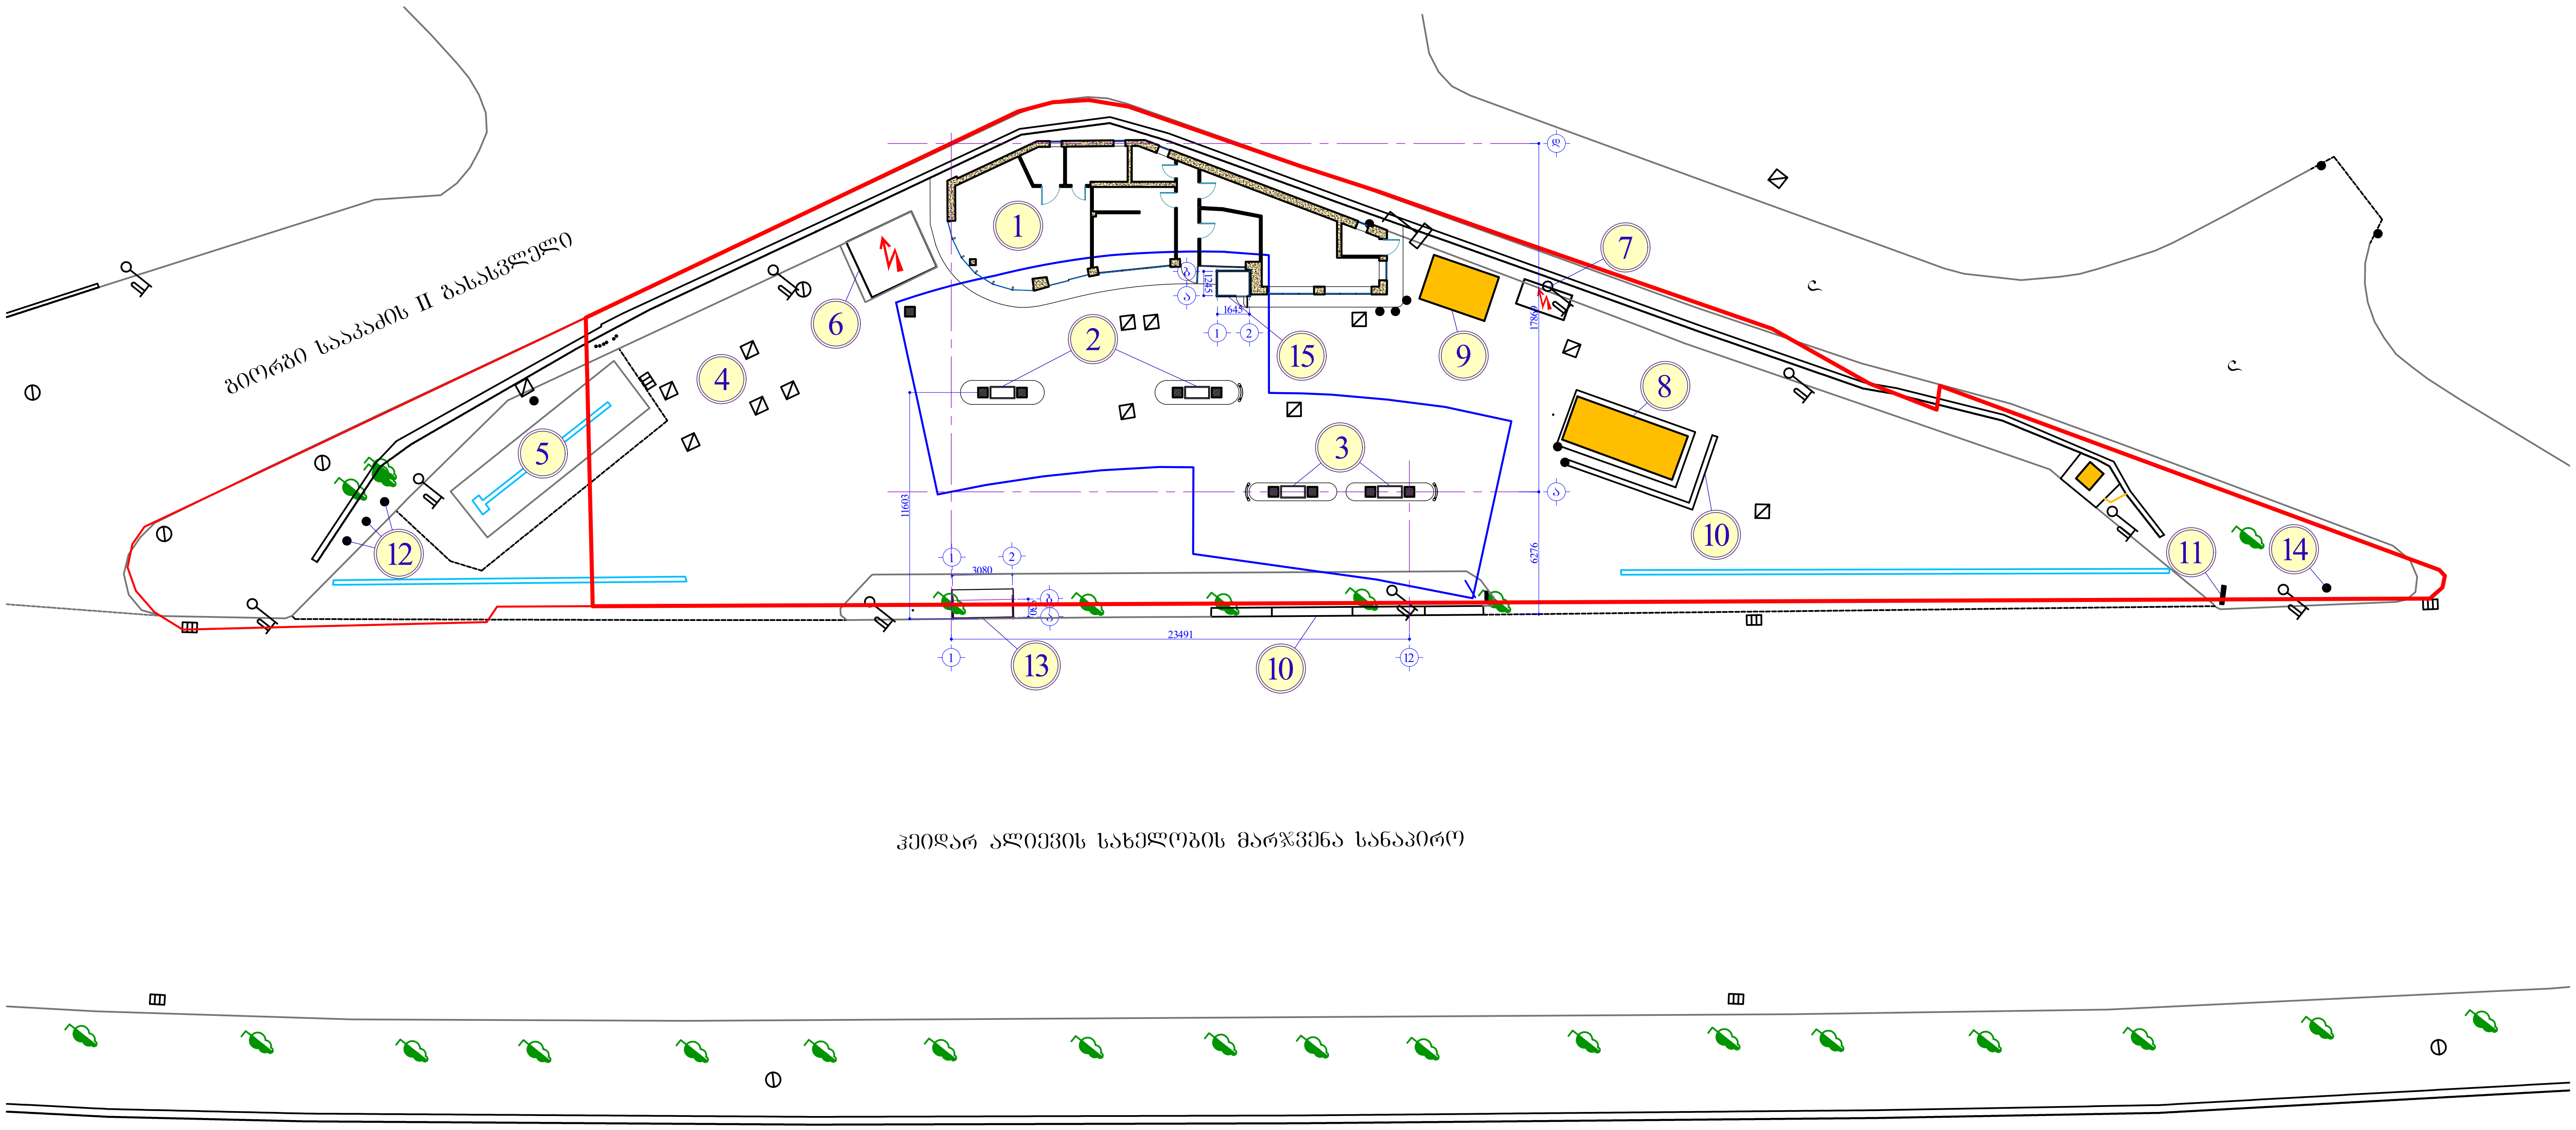

№№	დასახელება
1	ა.გ.ს.-ის ადმინისტრაციული შენობა
2	ნავთობის საწვავის მარიგებელი დისპენსერები ფარდულის ქვეშ
3	ბუნებრივი აირის მარიგებელი დისპენსერები ფარდულის ქვეშ
4	ნავთოპროდუქტების მიწისქვეშა რეზერვუარები
5	მექანიკური ავტოსამრეცხაოს ბეტონის პლატფორმა
6	ელ. ტრანსფორმატორი
7	ელ. გენერატორი
8	ბუნებრივი აირის კომპრესორი
9	ბუნებრივი აირის გამაშრობელი
10	რკინაბეტონის კედელი, h=2.50 მ.
11	მოძრაობის მიმართულების მაჩვენებელი
12	სადროშე
13	მოსაცდელი
14	ფასების აბრა
15	მომსახურე პერსონალის მოსაცდელი ჯიხური

დამკვეთი: SOCAR "SOCAR GEORGIA PETROLEUM"	შ.პ.ს. "აი სი გრუპი" შემსრულებელი: L.T.D. "IC GROUP"			
არქიტექტურული ნაწილი	დირექტორი		დ. ჭურღულაშვილი	
ავტოგასამართი კომპლექსი ქ. თბილისში, საბურთალოს რაიონი, მტკვრის მარჯვენა სანაპირო (საშემსრულებლო პროექტი)	შეასრულა		დ. ჭურღულაშვილი	
გენერალური გეგმა (საშემსრულებლო)	სტადია	მასშტაბი	ფურცელი	ფორმატი
	მ.პ.	-----	1	A-3

ადმინისტრაციული შენობის და ფარდულის გეგმა
(საშემსრულებლო)

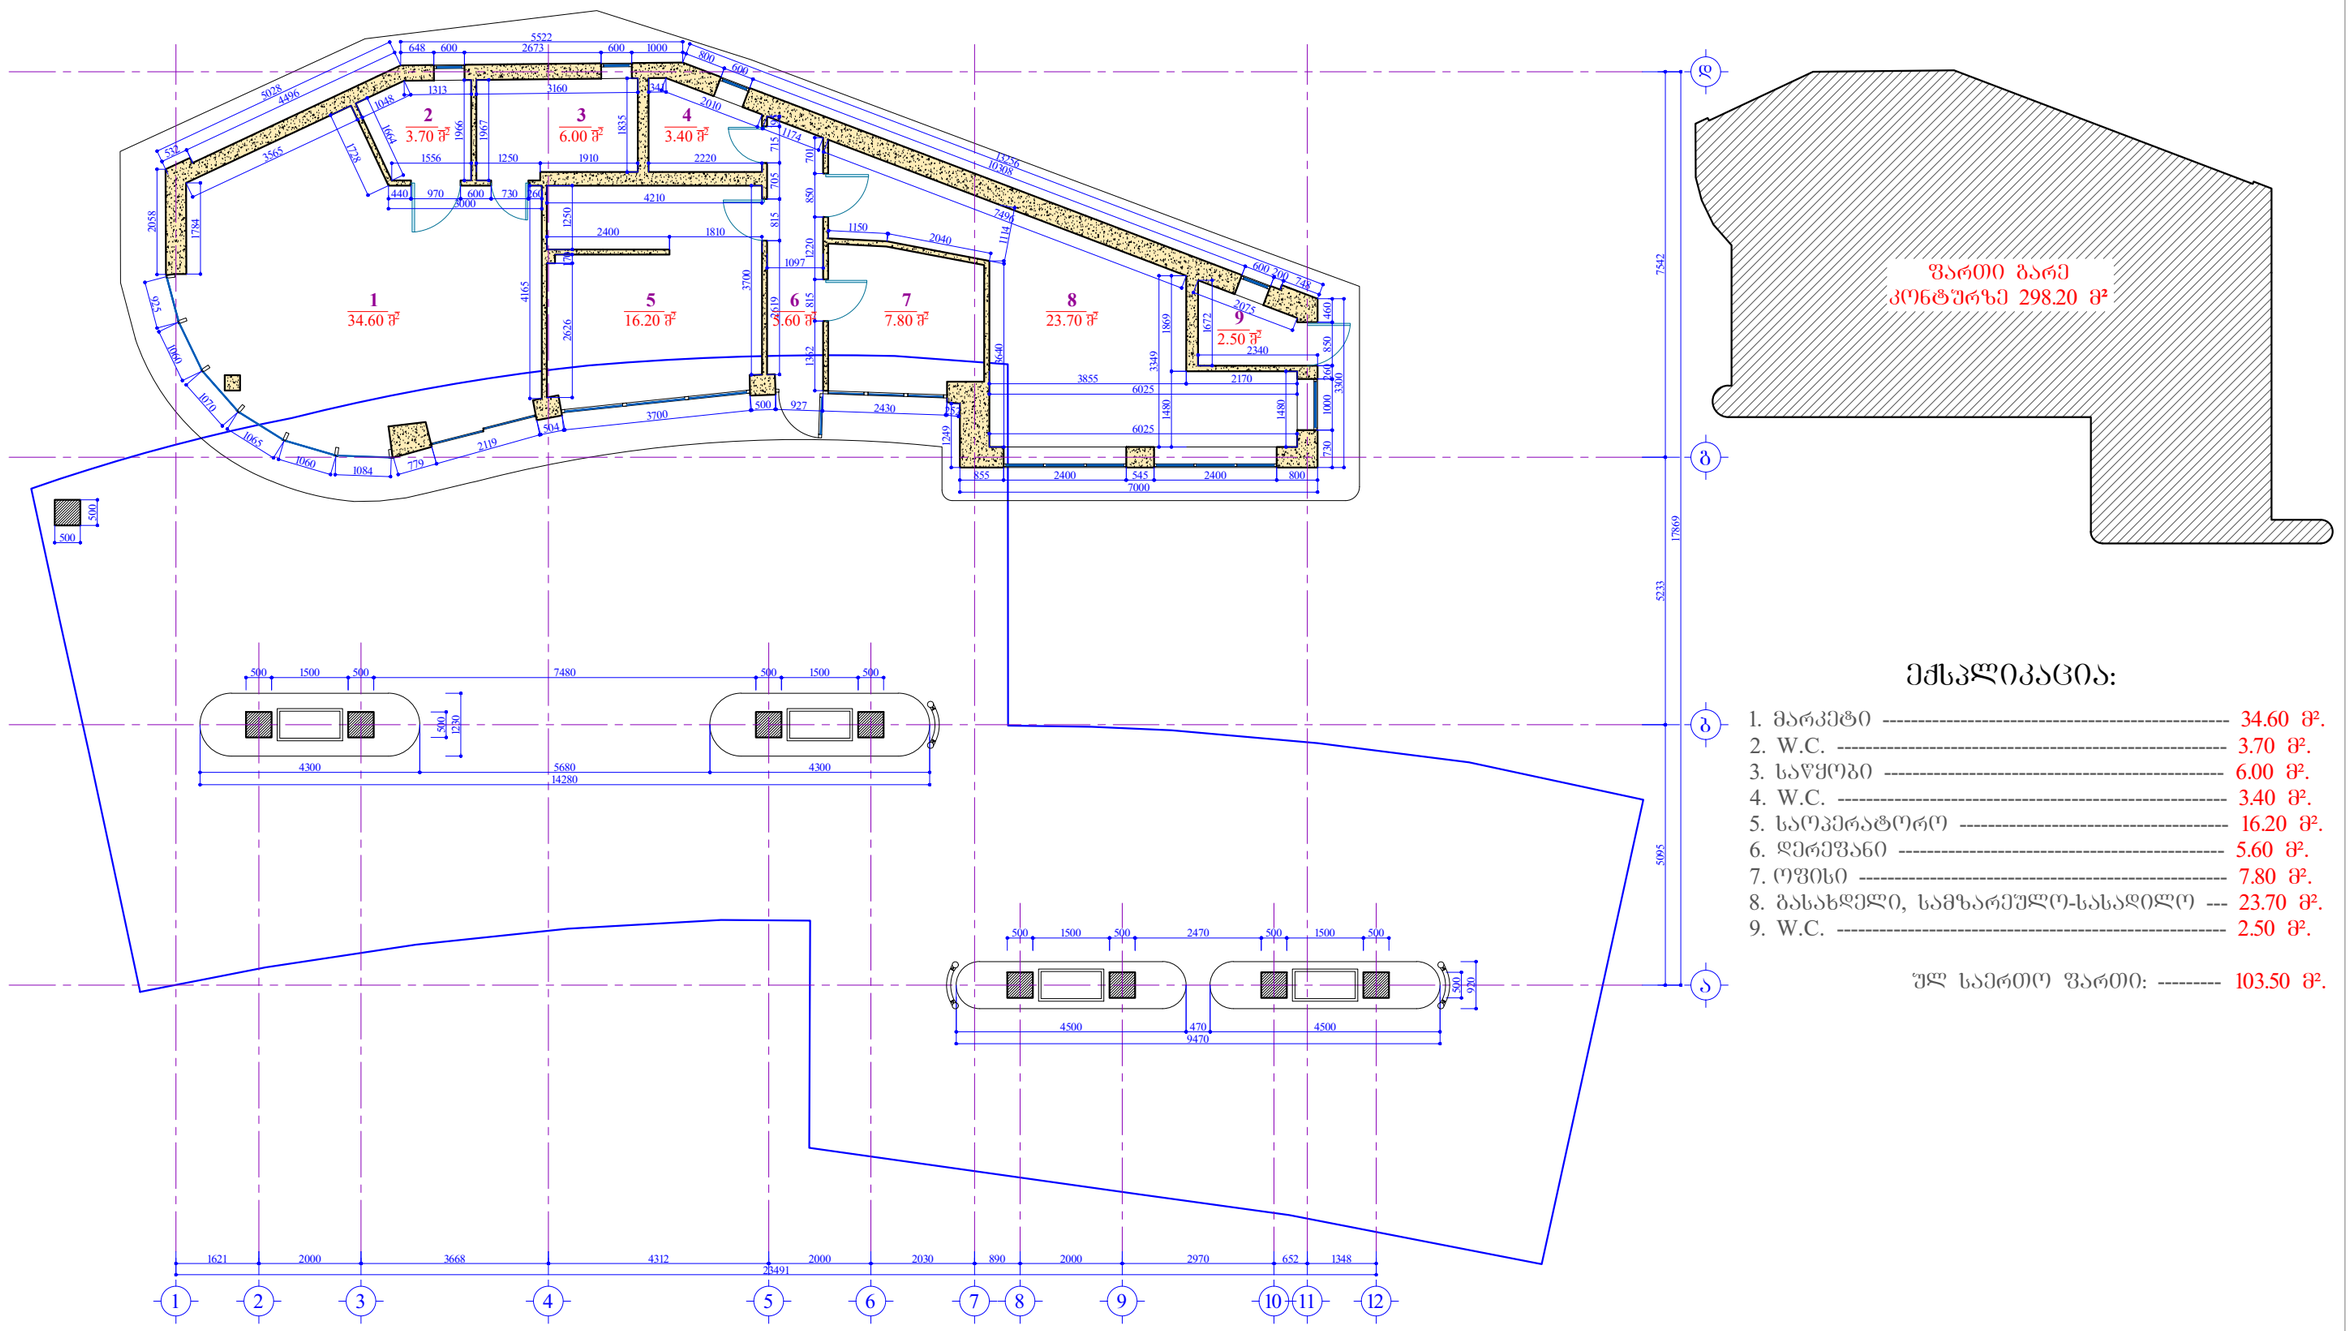


ექსპლიკაცია:

1.	მარკეტი	34.60 მ².
2.	W.C.	3.70 მ².
3.	საწყობი	6.00 მ².
4.	W.C.	3.40 მ².
5.	საოპერატორო	16.20 მ².
6.	დერეფანი	5.60 მ².
7.	ოფისი	7.80 მ².
8.	გასახდელი, სამზარეულო-სასადილო	23.70 მ².
9.	W.C.	2.50 მ².


სულ საერთო ფართი: --------- 103.50 მ².

დამკვეთი: SOCAR "SOCAR GEORGIA PETROLEUM"		შ.პ.ს. "აი სი გრუპი"	შემსრულებელი: L.T.D. "IC GROUP"	
არქიტექტურული ნაწილი	დირექტორი		დ. ჯურღულაშვილი	
ავტომგასამართი კომპლექსი ქ. ობილისში, საბურთალოს რაიონი, მტკვრის მარჯვენა სანაპირო (საშემსრულებლო პროექტი)	შეასრულა		დ. ჯურღულაშვილი	
ადმინისტრაციული შენობის და ფარდულის გეგმა (საშემსრულებლო)	სტადია	მასშტაბი	ფურცელი	ფორმატი
	მ.პ.	-----	2	A-3


ადმინისტრაციული შენობის ფასადი 1-11 ღერძებში
(საშემსრულებლო)

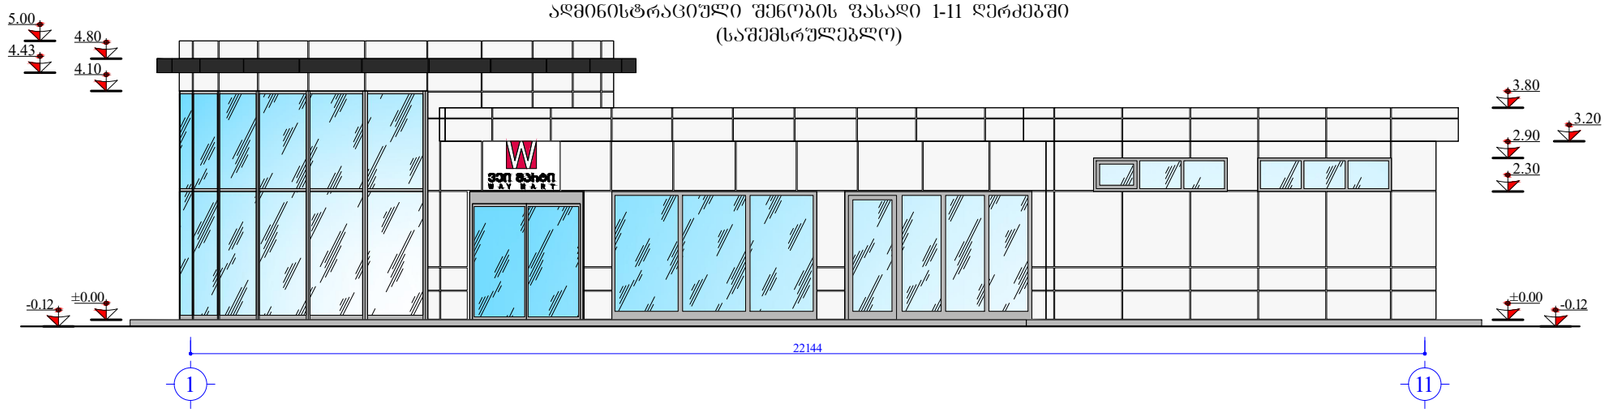

ადმინისტრაციული შენობის და ფარდულის ფასადი 1-12 ღერძებში
(საშემსრულებლო)

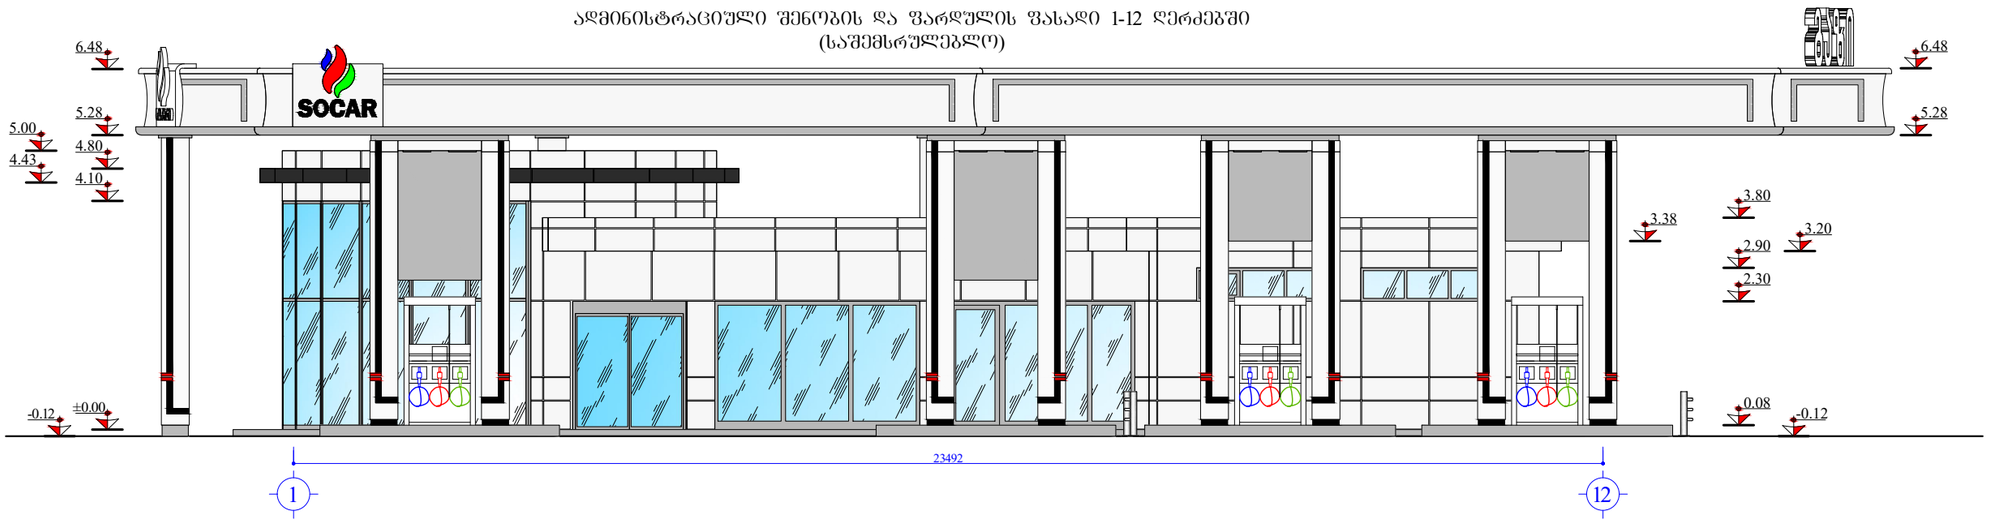


ადმინისტრაციული შენობის და ფარდულის ფასადი 12-1 ღერძებში
(საშემსრულებლო)

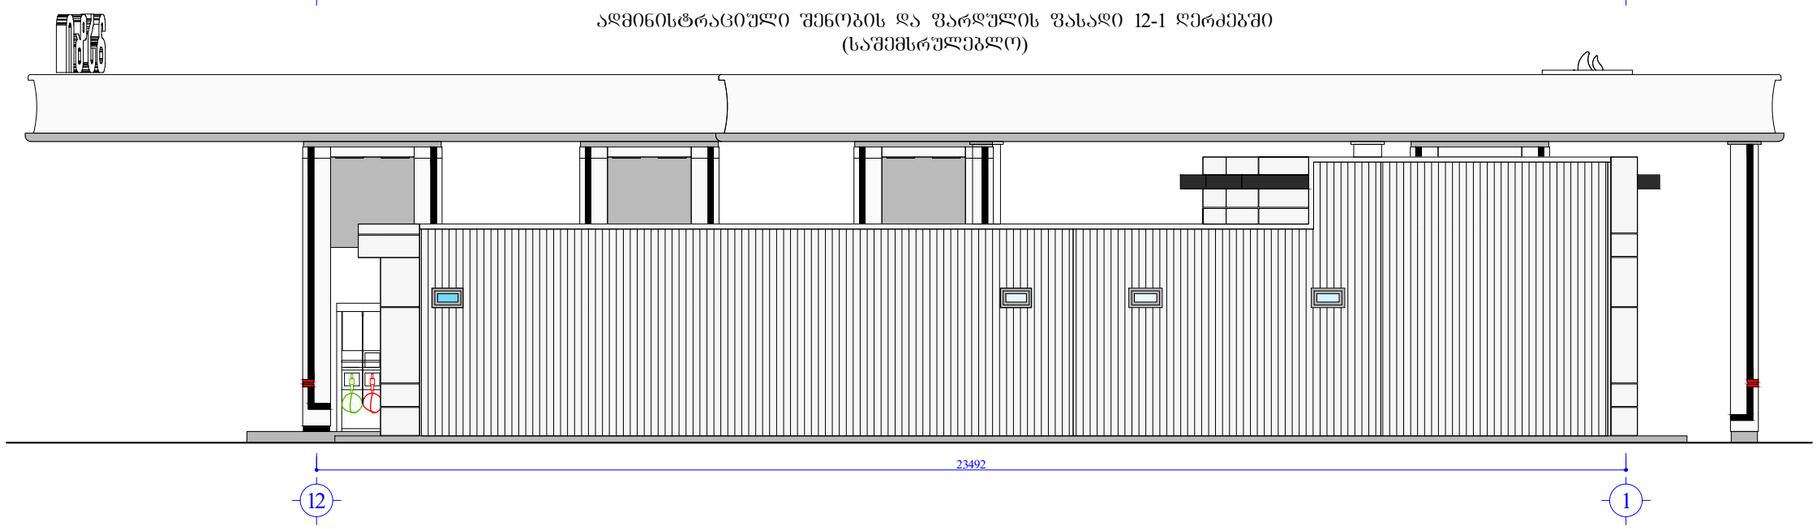


დამკვეთი: "SOCAR GEORGIA PETROLEUM"	შემსრულებელი: შ.პ.ს. "აი ს(ი) ბრუპი" L.T.D. "IC GROUP"			
არქიტექტურული ნაწილი	დირექტორი		დ. ჯურღულაშვილი	
ავტოგასამართი კომპლექსი ქ. თბილისში, საბურთალოს რაიონი, მტკვრის მარჯვენა სანაპირო (საშემსრულებლო პროექტი)	შეასრულა		დ. ჯურღულაშვილი	
ადმინისტრაციული შენობის და ფარდულის ფასადები (საშემსრულებლო)	სტადია	მასშტაბი	ფურცელი	ფორმატი
	მ.პ.	-----	3	A-3

ადმინისტრაციული შენობის და ფარდულის ფასადი დ-ა ღერძებში
(საშემსრულებლო)

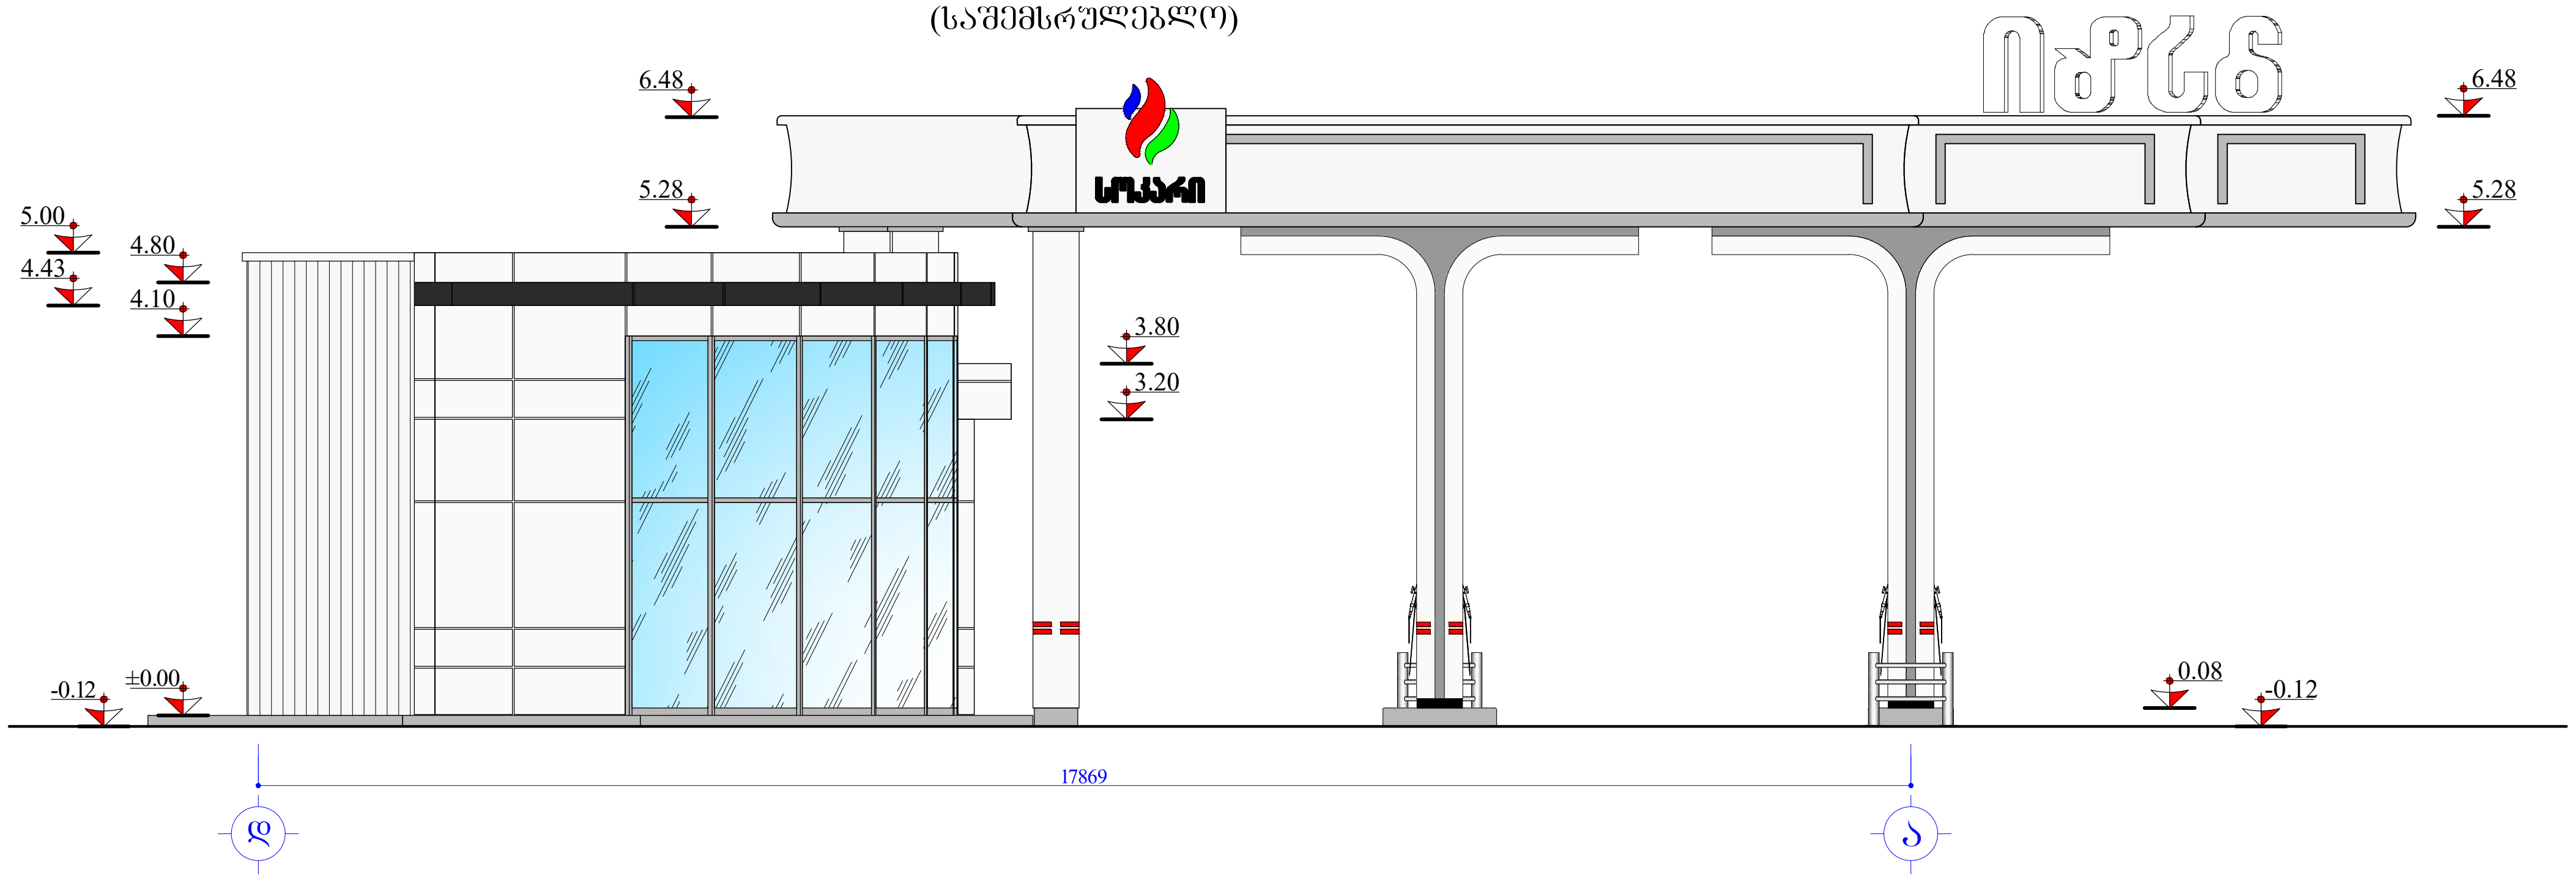


ადმინისტრაციული შენობის და ფარდულის ფასადი დ-ა ღერძებში
(საშემსრულებლო)

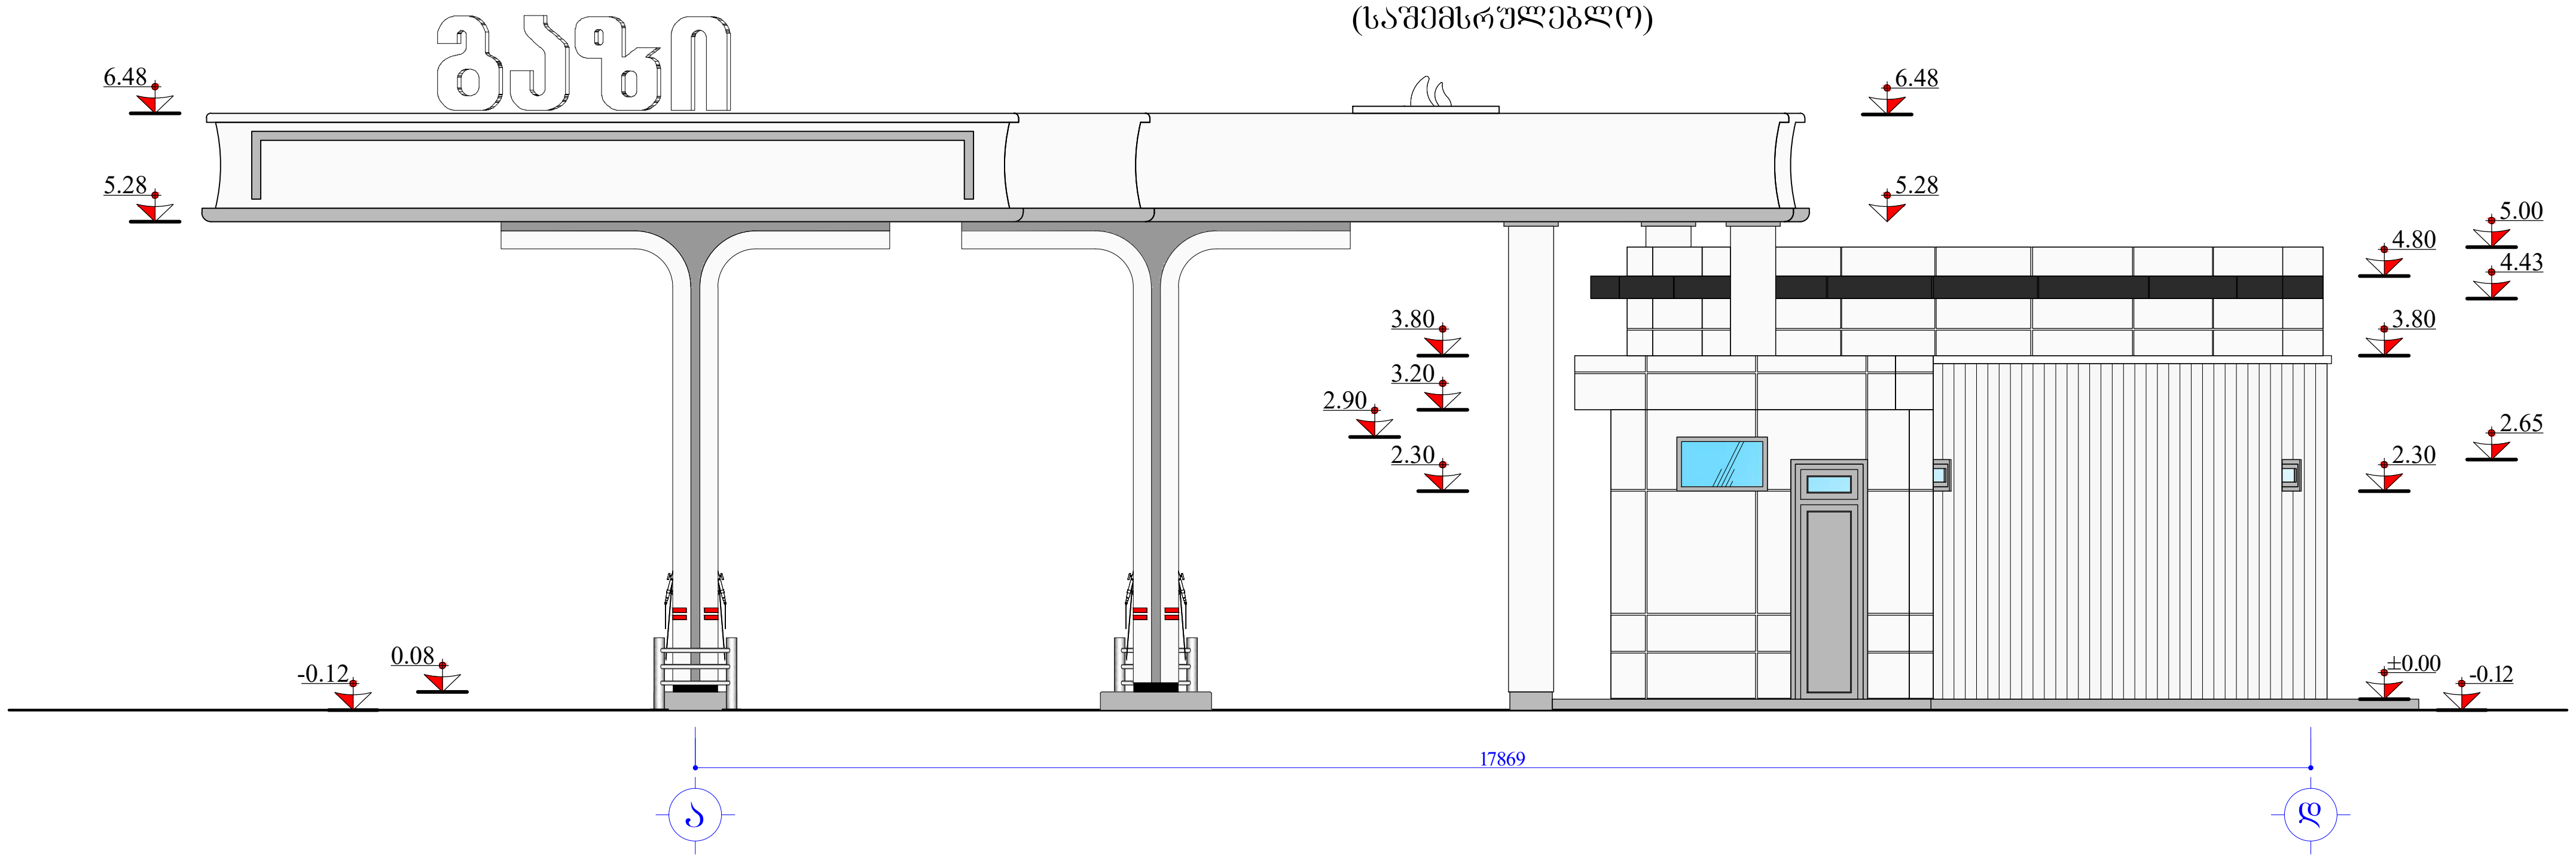


დამკვეთი: SOCAR "SOCAR GEORGIA PETROLEUM"	შ.პ.ს. "აი სი გრუპი" L.T.D. "IC GROUP"		შემსრულებელი:	
არქიტექტურული ნაწილი	დირექტორი		დ. ჯურღულაშვილი	
ავტობასამართი კომპლექსი ქ. თბილისში, საბურთალოს რაიონი, მტკვრის მარჯვენა სანაპირო (საშემსრულებლო პროექტი)	შეასრულა		დ. ჯურღულაშვილი	
ადმინისტრაციული შენობის და ფარდულის ფასადები (საშემსრულებლო)	სტადია	მასშტაბი	ფურცელი	ფორმატი
	მ.პ.	-----	4	A-3


მომსახურე პერსონალის მოსაცდელი ჯიხურის გეგმა (საშემსრულებლო)
მ. 1:50

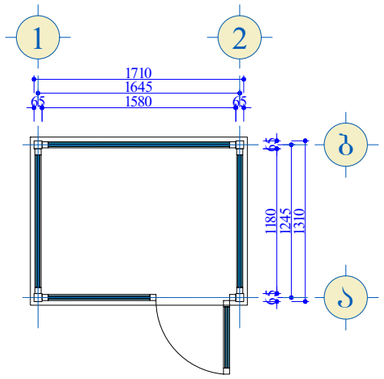


მოსაცდელის გეგმა
მ. 1:50

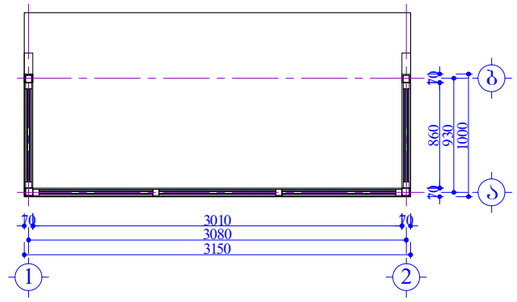


მომსახურე პერსონალის მოსაცდელი ჯიხურის ფასადი 1-2 ღერძებში
მ. 1:50

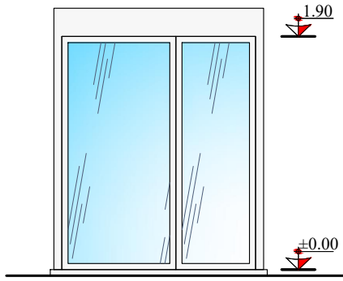


მომსახურე პერსონალის მოსაცდელი ჯიხურის ფასადი ა-ბ ღერძებში
მ. 1:50

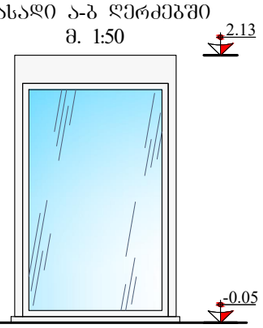


მომსახურე პერსონალის მოსაცდელი ჯიხურის ფასადი 2-1 ღერძებში
მ. 1:50

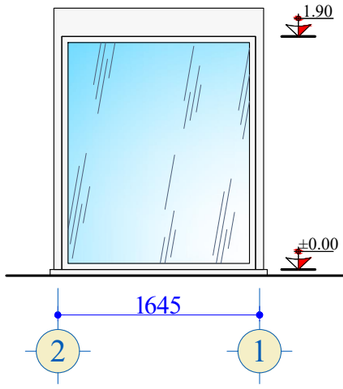


მომსახურე პერსონალის მოსაცდელი ჯიხურის ფასადი ბ-ა ღერძებში
მ. 1:50

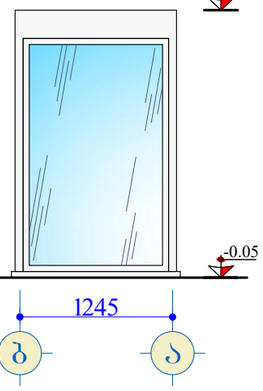


მოსაცდელი ფასადი 1-2 ღერძებში
მ. 1:50

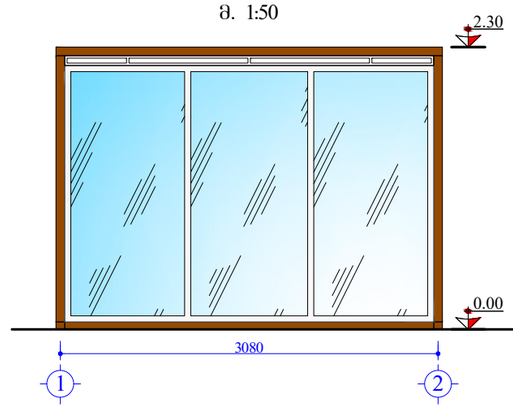


მოსაცდელი ფასადი ა-ბ ღერძებში
მ. 1:50

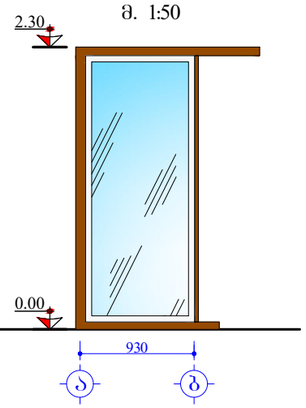

მოსაცდელი ფასადი 2-1 ღერძებში
მ. 1:50

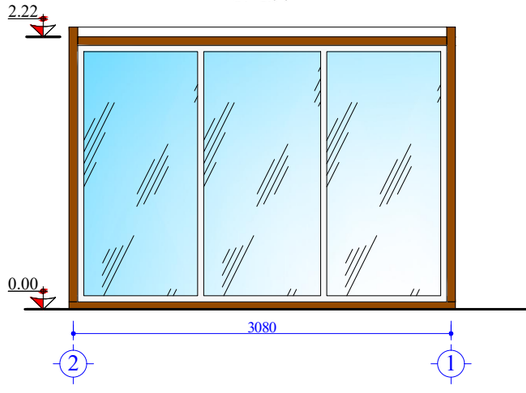

მოსაცდელი ფასადი ბ-ა ღერძებში
მ. 1:50

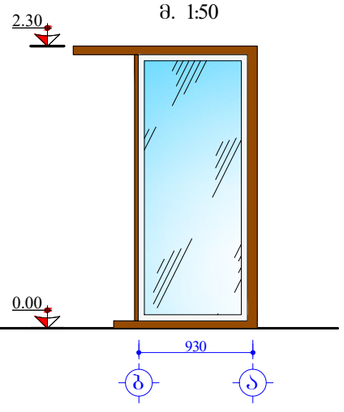

დამკვეთი: SOCAR "SOCAR GEORGIA PETROLEUM"		შემსრულებელი: შპს "აი სი ჯრუპი" L.T.D. "IC GROUP"		
არქიტექტურული ნაწილი	დირექტორი		დ. ჯურღულაშვილი	
ავტოგასამართი კომპლექსი ქ. თბილისში, საბურთალოს რაიონი, მტკვრის მარჯვენა სანაპირო (საშემსრულებლო პროექტი)	შეასრულა		დ. ჯურღულაშვილი	
მოსაცდელის პერსონალის მოსაცდელი ჯიხურის გეგმები და ფასადები (საშემსრულებლო)	სტადია	მასშტაბი	ფურცელი	ფორმატი
	მ.პ.	1:50	5	A-3