
ბენზინგასამართი სადგური ქ. თბილისში, გიორგი სააკაძის დალმართი №13

(საშემსრულებლო პროექტი)

შ.პ.ს. "აი სი გრუპი"-ს
დირექტორი: /დ. ჯუღულაშვილი/

თბილისი 2021

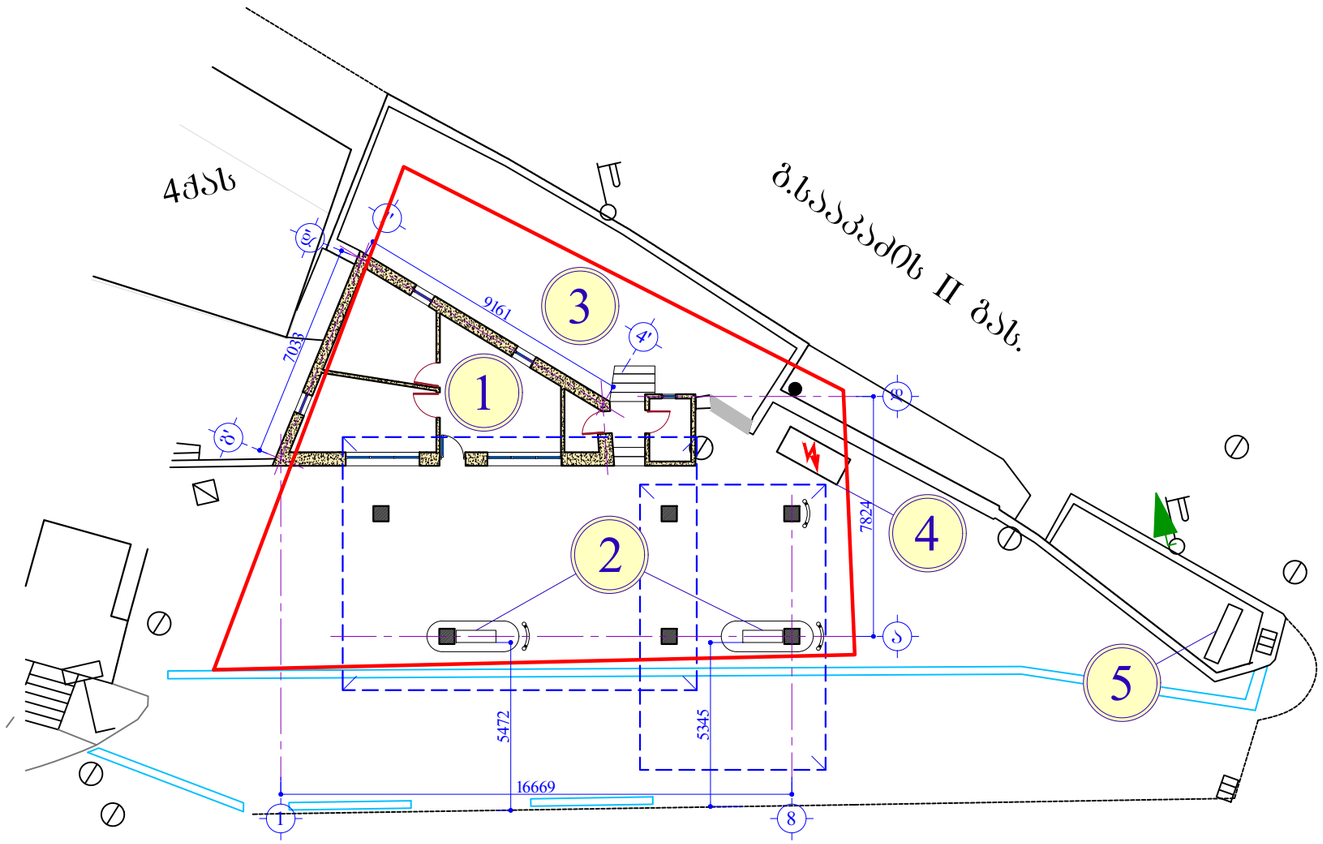



გ.ხააკაძის დაღმართი

№№	დასახელება
1	ა.გ.ს.-ის ადმინისტრაციული შენობა
2	ნავთობის საძვავის მარიგებელი დისპენსერები შარდულის ქვეშ
3	ნავთობპროდუქტების მიწისქვეშა რეზერვუარების ბუნკერი
4	ელ. გენერატორი
5	შასმაჩვენებელი ტაბლო

დამკვეთი: SOCAR "SOCAR GEORGIA PETROLEUM"	შ.პ.ს. "აი ს‌ი გრუპი"		შემსრულებელი: L.T.D. "IC GROUP"	
არქიტექტურული ნაწილი	დირექტორი		დ. ჯურღულაშვილი	
გენზინგასამართი სადგური ქ. თბილისში, გიორგი სააკაძის დაღმართი №13 (საშემსრულებლო პროექტი)	შეასრულა		დ. ჯურღულაშვილი	
გენერალური გეგმა (საშემსრულებლო)	სტადია	მასშტაბი	ფურცელი	ფორმატი
	მ.პ.	1:200	1	A-3

ადმინისტრაციული შენობის და ფარდულის გეგმა
(საშემსრულებლო)
მ. 1:100

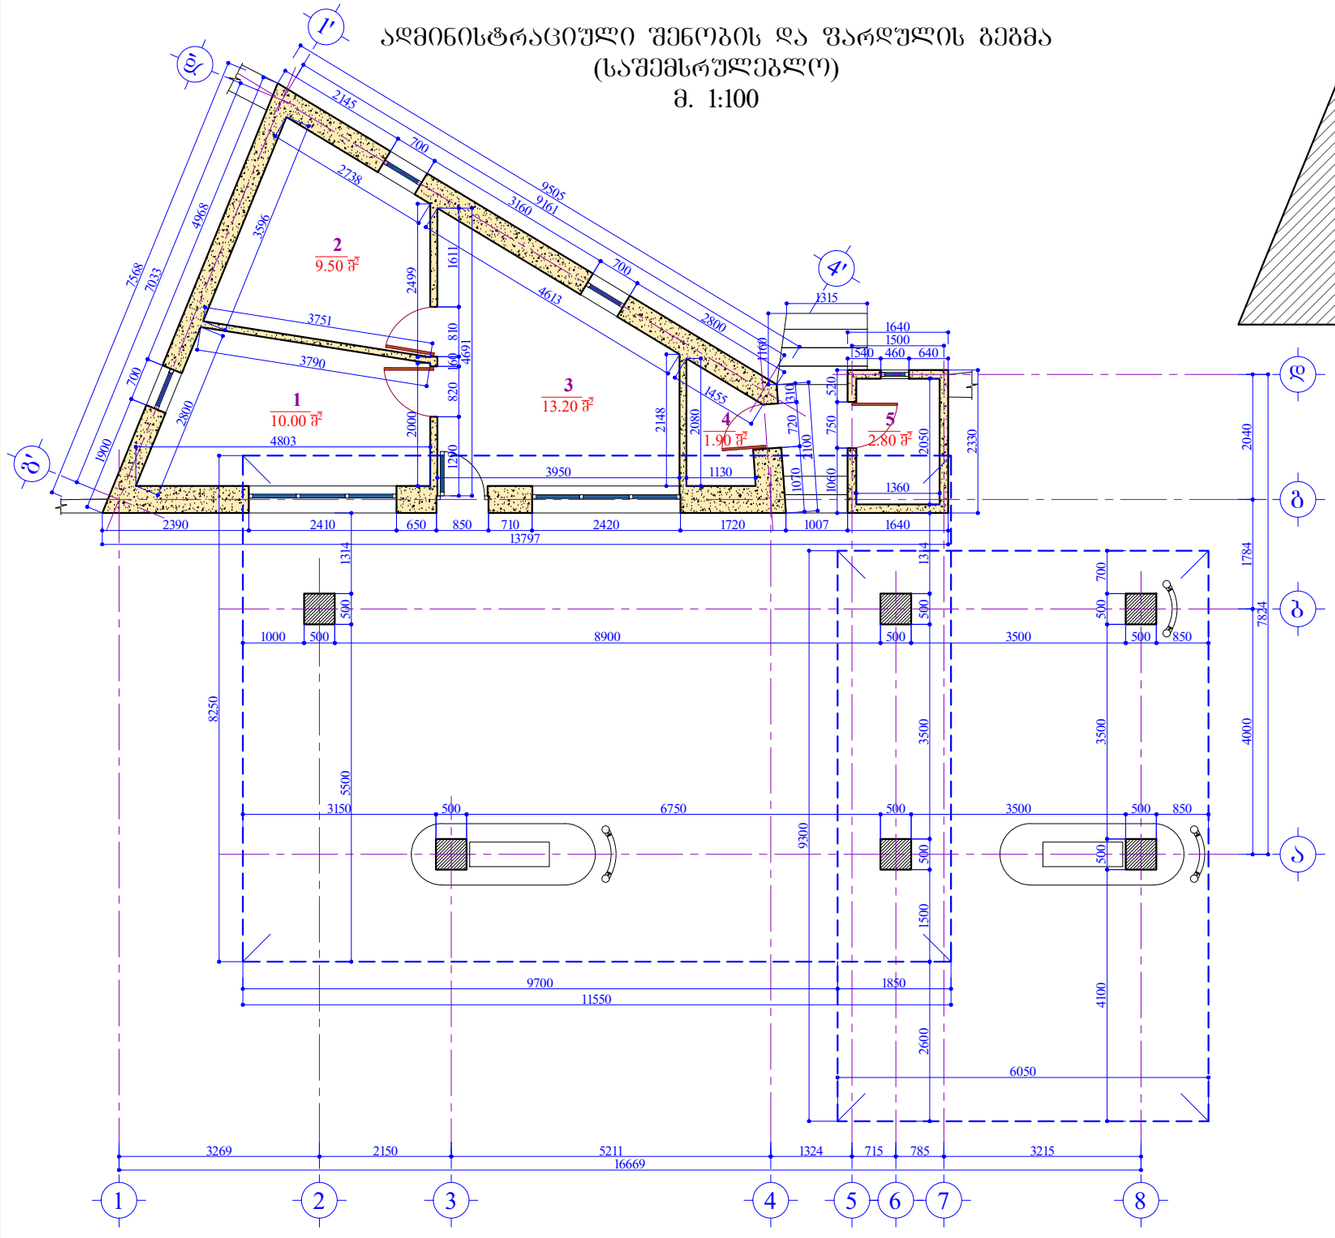

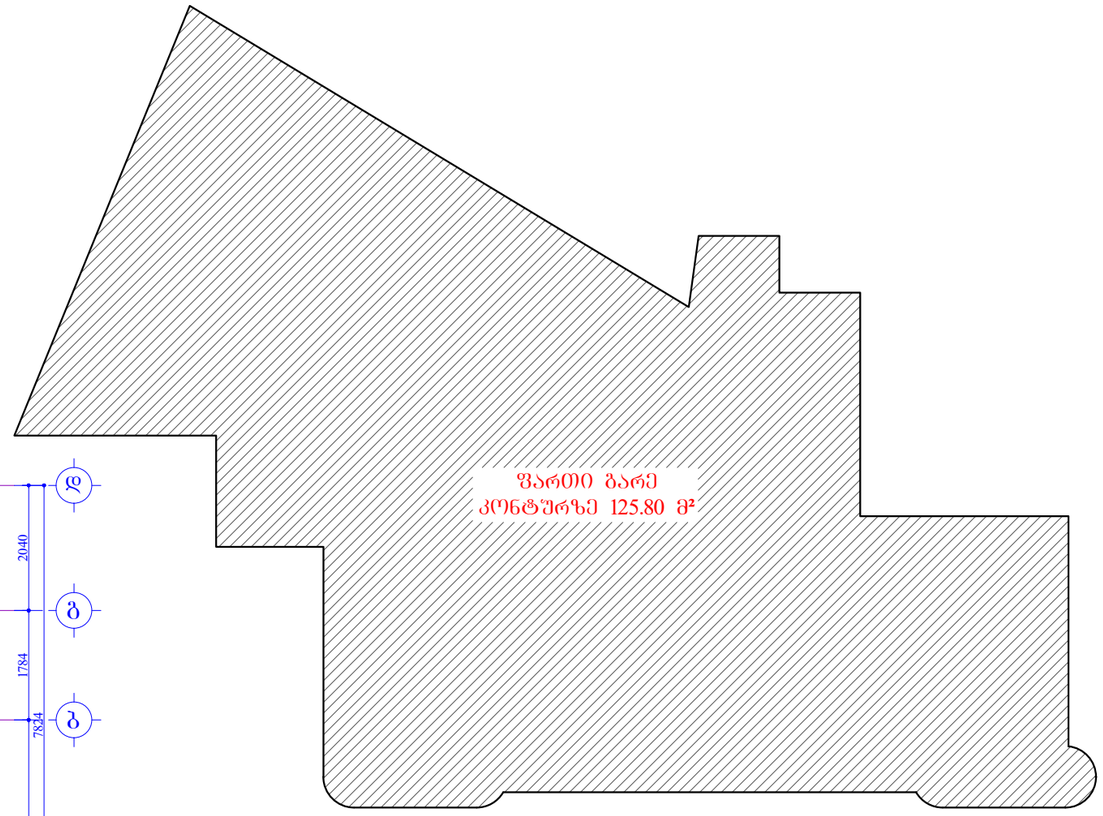


ექსპლიკაცია:

1.	ოფისი	10.00 მ².
2.	სამზარეულო-სასადილო	9.50 მ².
3.	საოპერატორო	13.20 მ².
4.	W.C.	1.90 მ².
5.	W.C.	2.80 მ².


ულ საერთო ფართი: -------- 37.40 მ².

დამკვეთი: SOCAR "SOCAR GEORGIA PETROLEUM"	შ.პ.ს. "ა ი ს ბ რ უ პ ი" L.T.D. "IC GROUP"			შემსრულებელი:
არქიტექტურული ნაწილი	დირექტორი			დ. ჯურღულაშვილი
ბენზინგასამართი სადგური ქ. თბილისში, გიორგი სააკაძის დასმართი №13 (საშემსრულებლო პროექტი)	შეასრულა			დ. ჯურღულაშვილი
ადმინისტრაციული შენობის გეგმა (საშემსრულებლო)	სტადია	მასშტაბი	ფურცელი	ფორმატი
	მ.პ.	1:100	2	A-3

ადმინისტრაციული შენობის ფასადი 1-7 ღერძებში
(საშემსრულებლო)
მ. 1:75

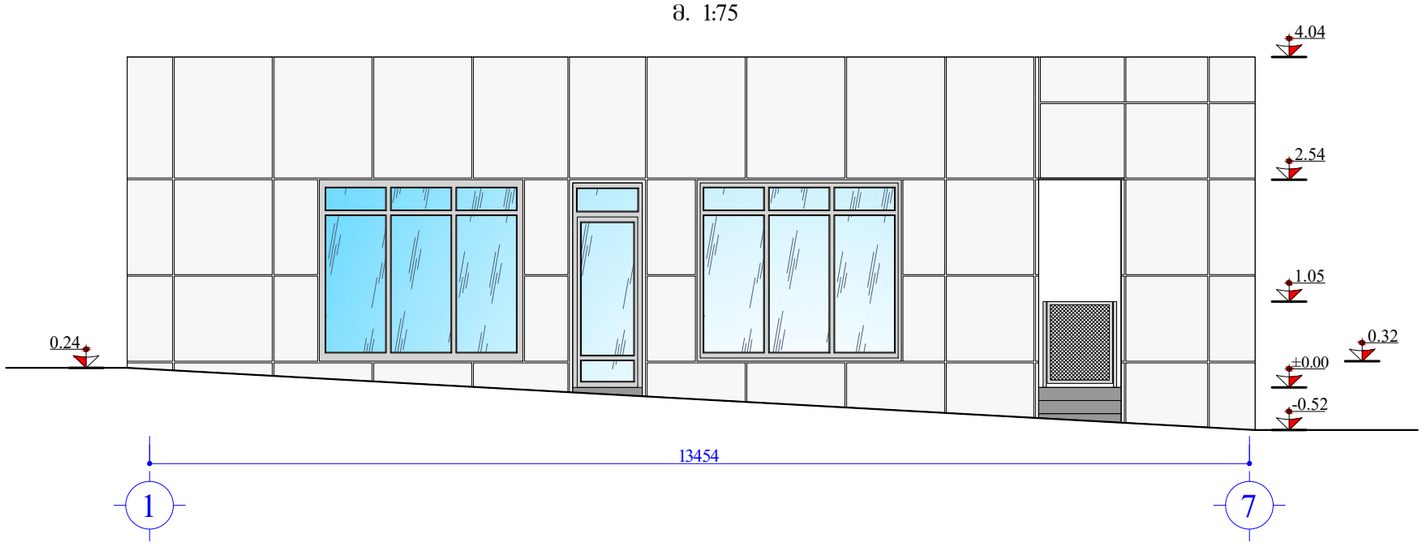


ადმინისტრაციული შენობის და ფარდულის ფასადი 1-8 ღერძებში
(საშემსრულებლო)
მ. 1:75

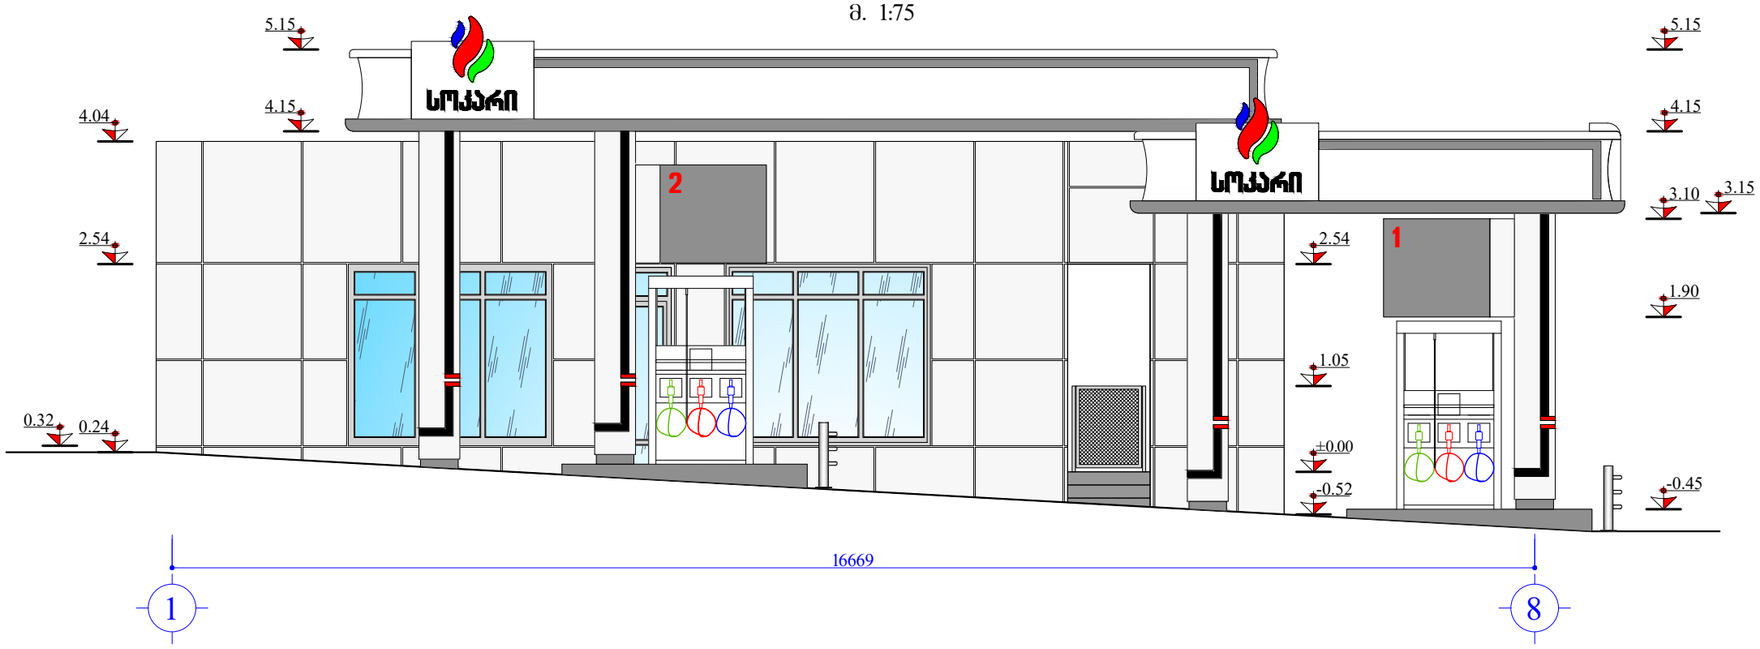


დამკვეთი: SOCAR "SOCAR GEORGIA PETROLEUM"		შემსრულებელი: შ.პ.ს. "აი სი გრუპი" L.T.D. "IC GROUP"		
არქიტექტურული ნაწილი	დირექტორი		დ. ჯურღულაშვილი	
ბენზინგასამართი სადგური ქ. თბილისში, გიორგი სააკაძის დაღმართი №13 (საშემსრულებლო პროექტი)	შეასრულა		დ. ჯურღულაშვილი	
ადმინისტრაციული შენობის და ფარდულის ფასადები (საშემსრულებლო)	სტადია	მასშტაბი	ფურცელი	ფორმატი
	მ.პ.	1:75	3	A-3

ადმინისტრაციული შენობის ფასადი 4'-1' ღერძებში
(საშემსრულებლო)
მ. 1:75

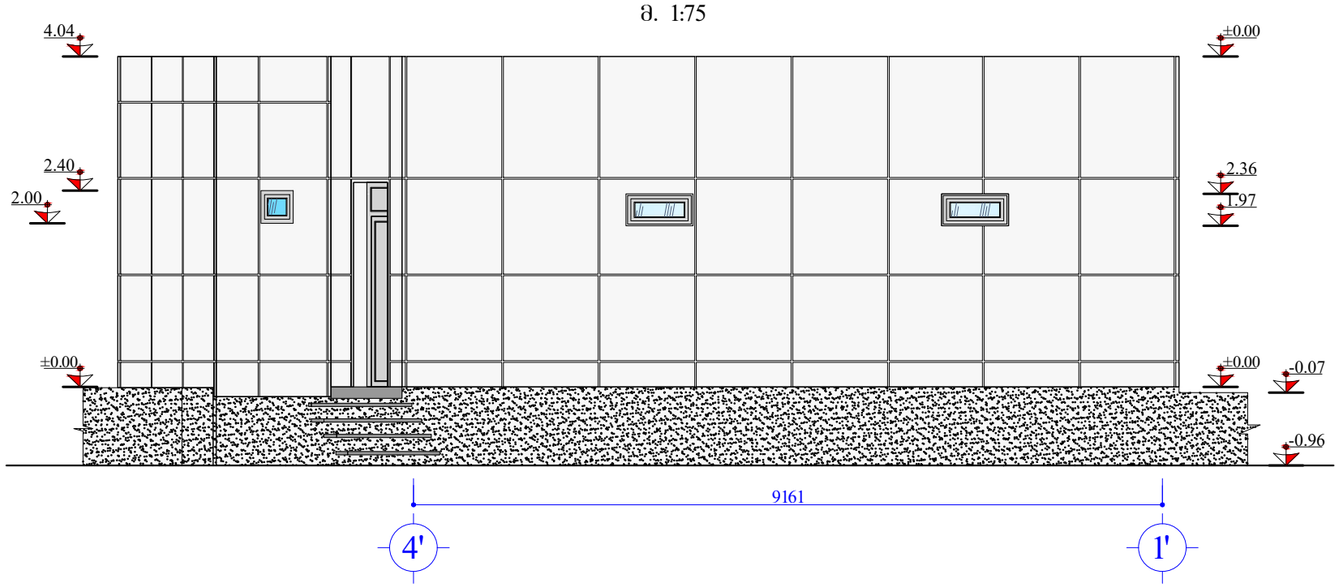


ადმინისტრაციული შენობის ფასადი დ'-გ' ღერძებში
(საშემსრულებლო)
მ. 1:75

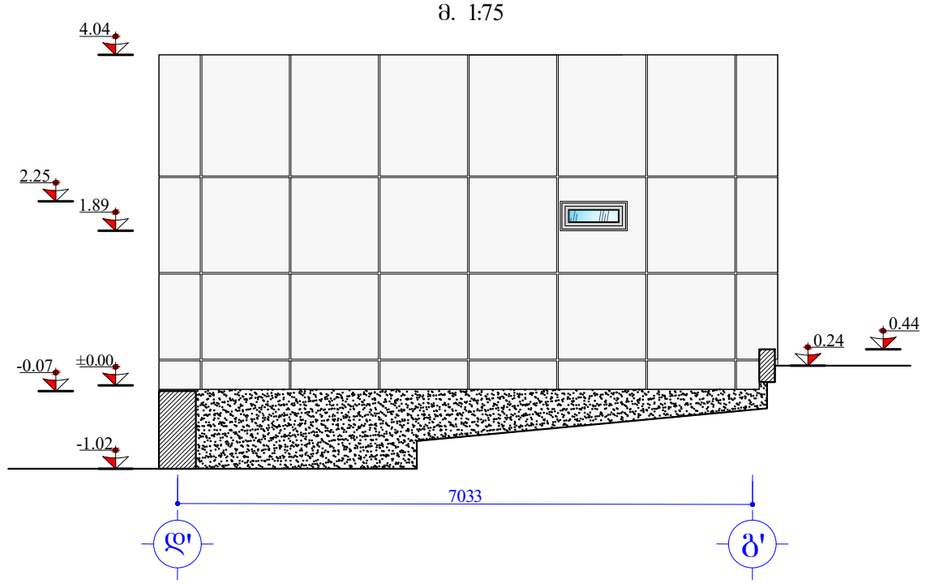


დამკვეთი: "SOCAR GEORGIA PETROLEUM"	შემსრულებელი: შ.პ.ს. "აი ს‌ი ბრუპი" L.T.D. "IC GROUP"		
არქიტექტურული ნაწილი	დირექტორი		დ. ჯურღულაშვილი
ბენზინგასამართი სადგური ქ. ობილისში, გიორგი სააკაძის დაღმართი №13 (საშემსრულებლო პროექტი)	შეასრულა		დ. ჯურღულაშვილი
ადმინისტრაციული შენობის ფასადები (საშემსრულებლო)	სტადია	მასშტაბი	ფურცელი	ფორმატი
	მ.პ.	1:75	4	A-3

ადმინისტრაციული შენობის და ფარდულის ფასადი გ-ა ღერძებში
(საშემსრულებლო)
მ. 1:75

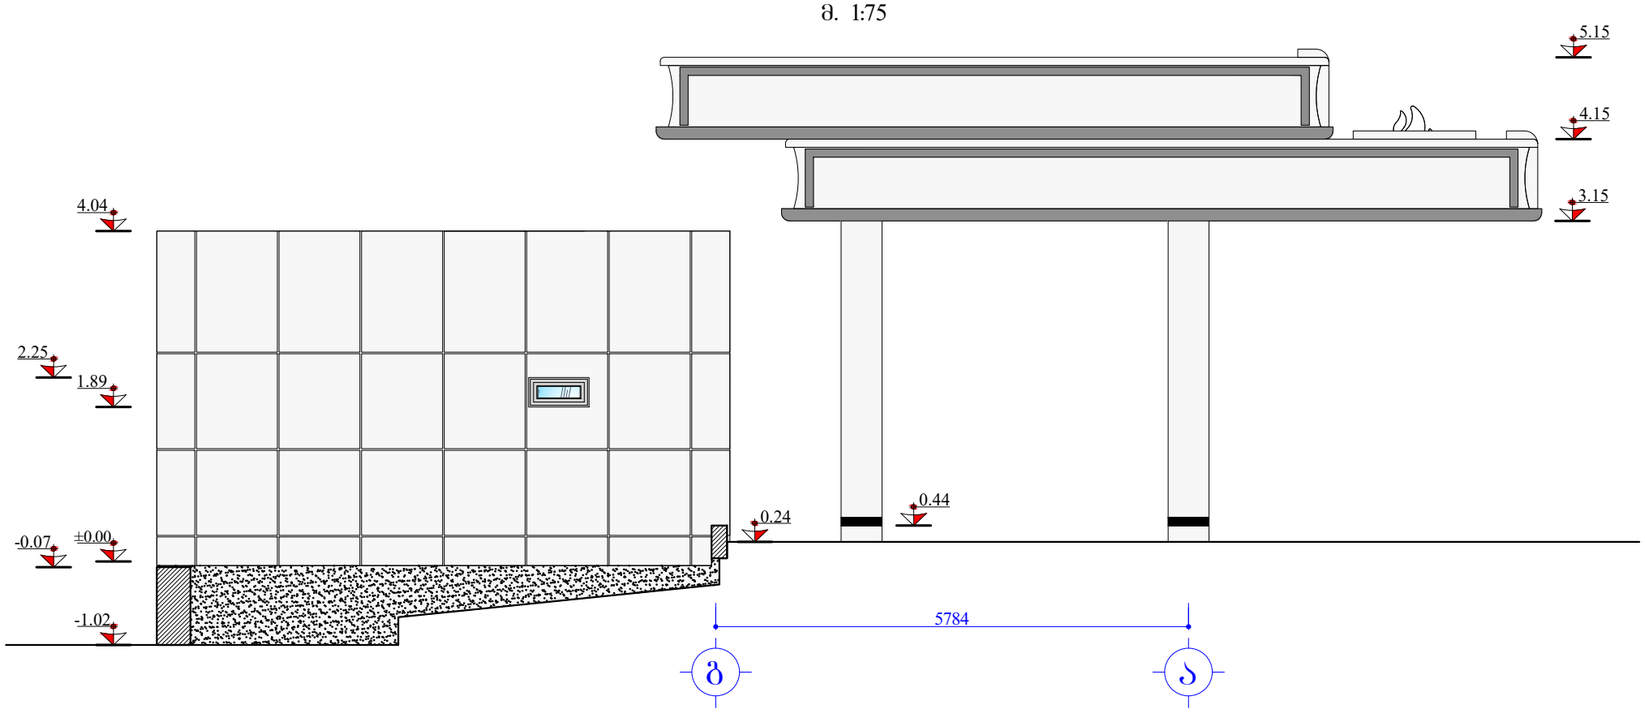

ადმინისტრაციული შენობის და ფარდულის ფასადი ა-დ ღერძებში
(საშემსრულებლო)
მ. 1:75

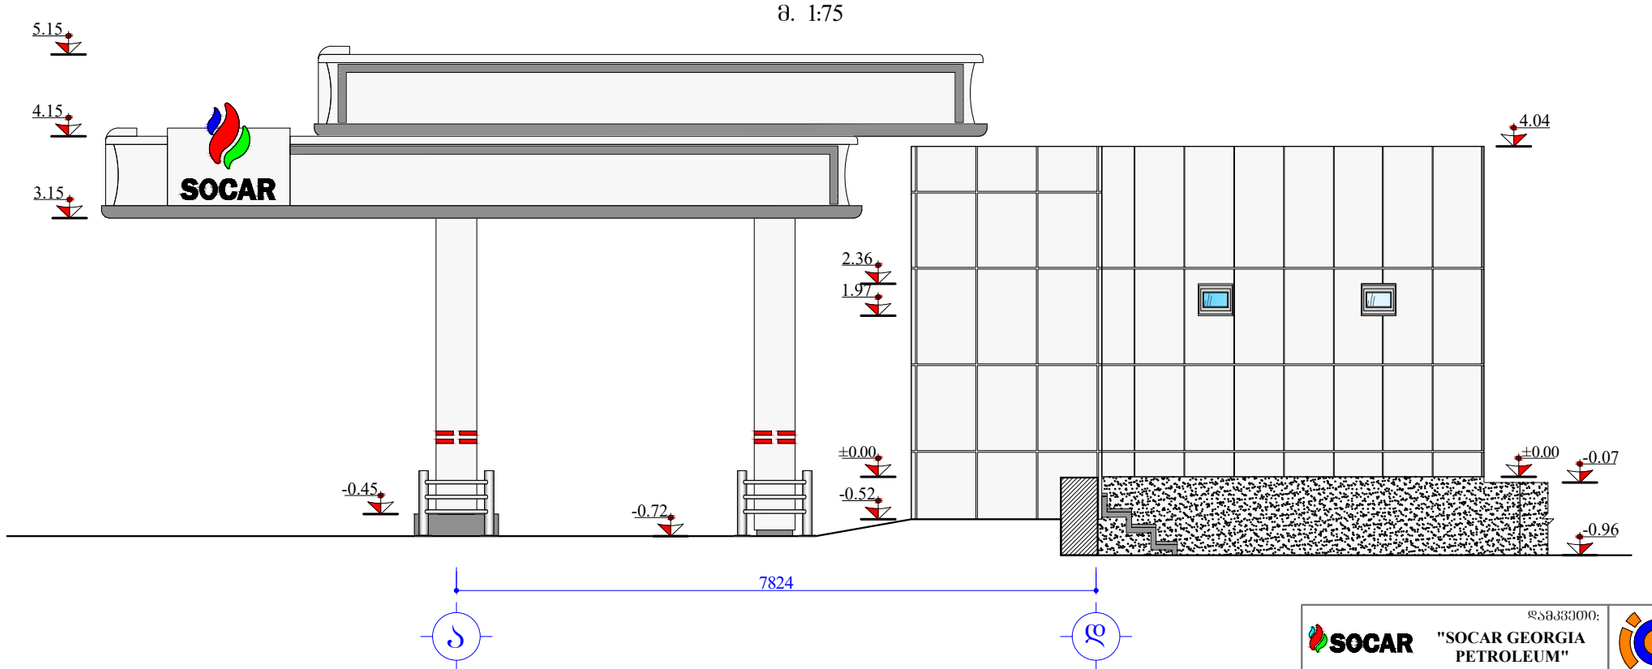

დამკვეთი: SOCAR "SOCAR GEORGIA PETROLEUM"	შ.პ.ს. "აი ს0 გრუპი0" L.T.D. "IC GROUP"		შემსრულებელი:	
არქიტექტურული ნაწილი	დირექტორი		დ. ჯურღულაშვილი	
ბენზინგასამართი სადგური ქ. თბილისში, გიორგი საკაძის დაღმართი №13 (საშემსრულებლო პროექტი)	შეასრულა		დ. ჯურღულაშვილი	
ადმინისტრაციული შენობის და ფარდულის ფასადები (საშემსრულებლო)	სტადია	მასშტაბი	ფურცელი	ფორმატი
	მ.პ.	1:75	5	A-3