


პ ე ს ი №3

გადახურვის ღირღნის ვერმის

ესპიზი

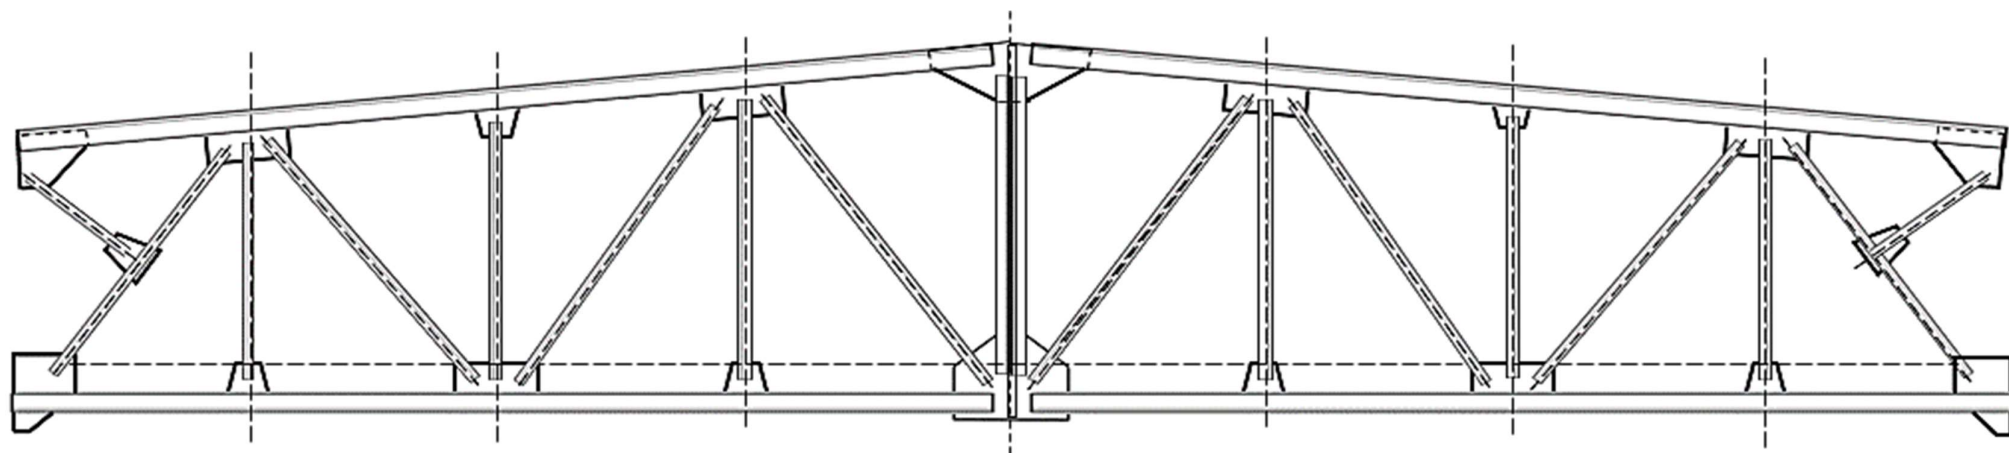


პ ე ს ი №3

ლითონის სქემატიკა განლაგების

ესკიზი

წყლის დონეების მიმართულება

სქემატიკა

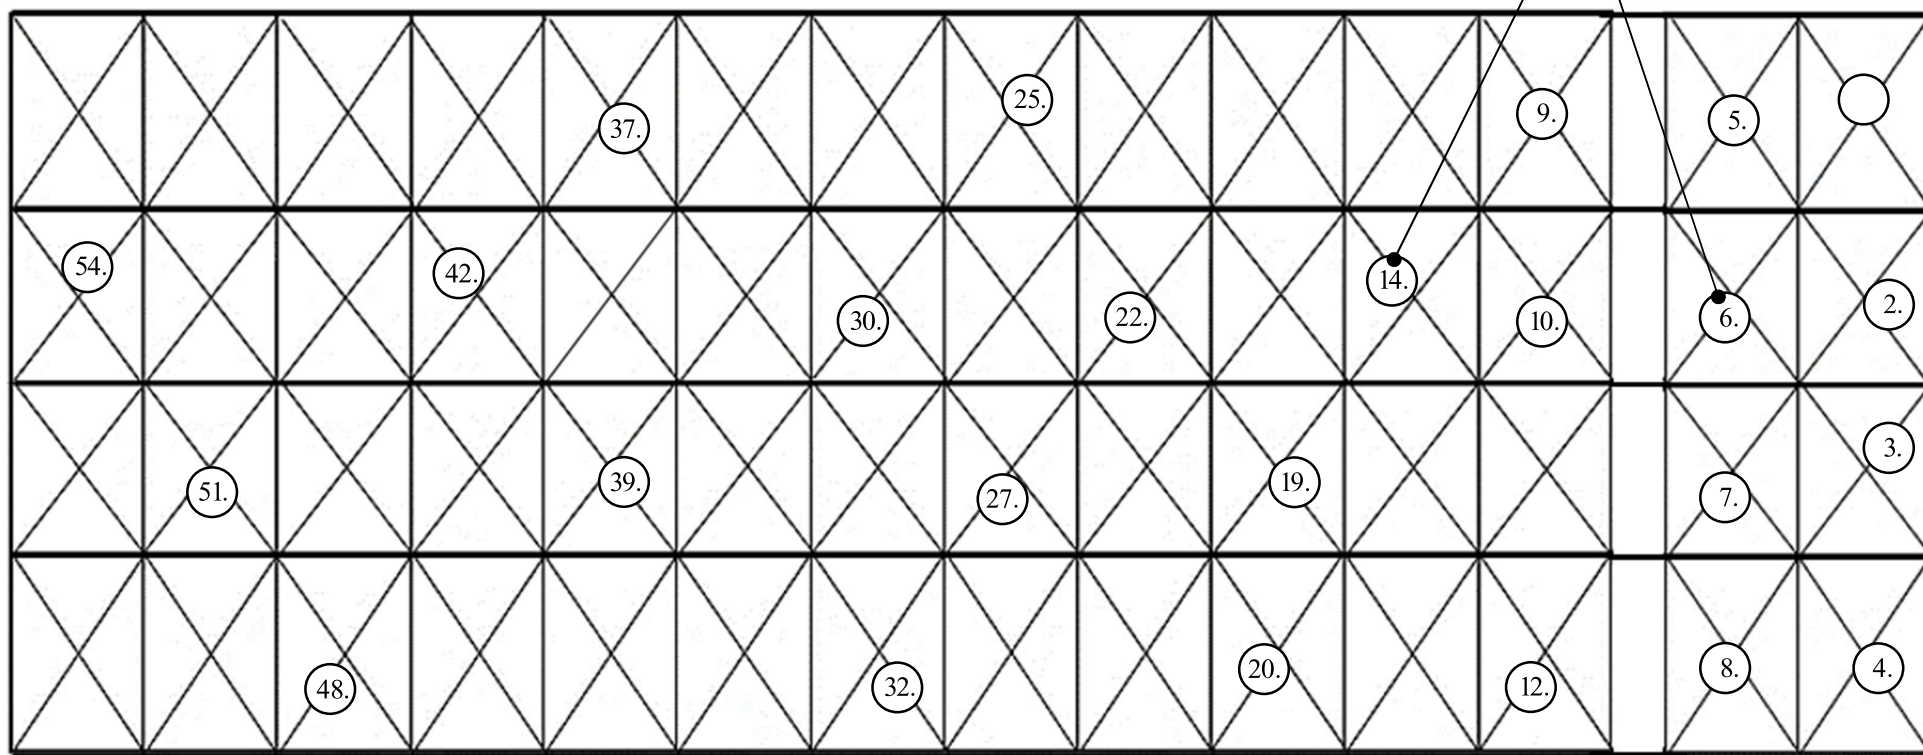


პ ე ს ი №3



ბრძოვი ძეგლები განლაგების

ესკიზი

წყლის დინების მიმართულება

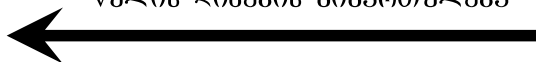

ბრძოვი ძეგლები

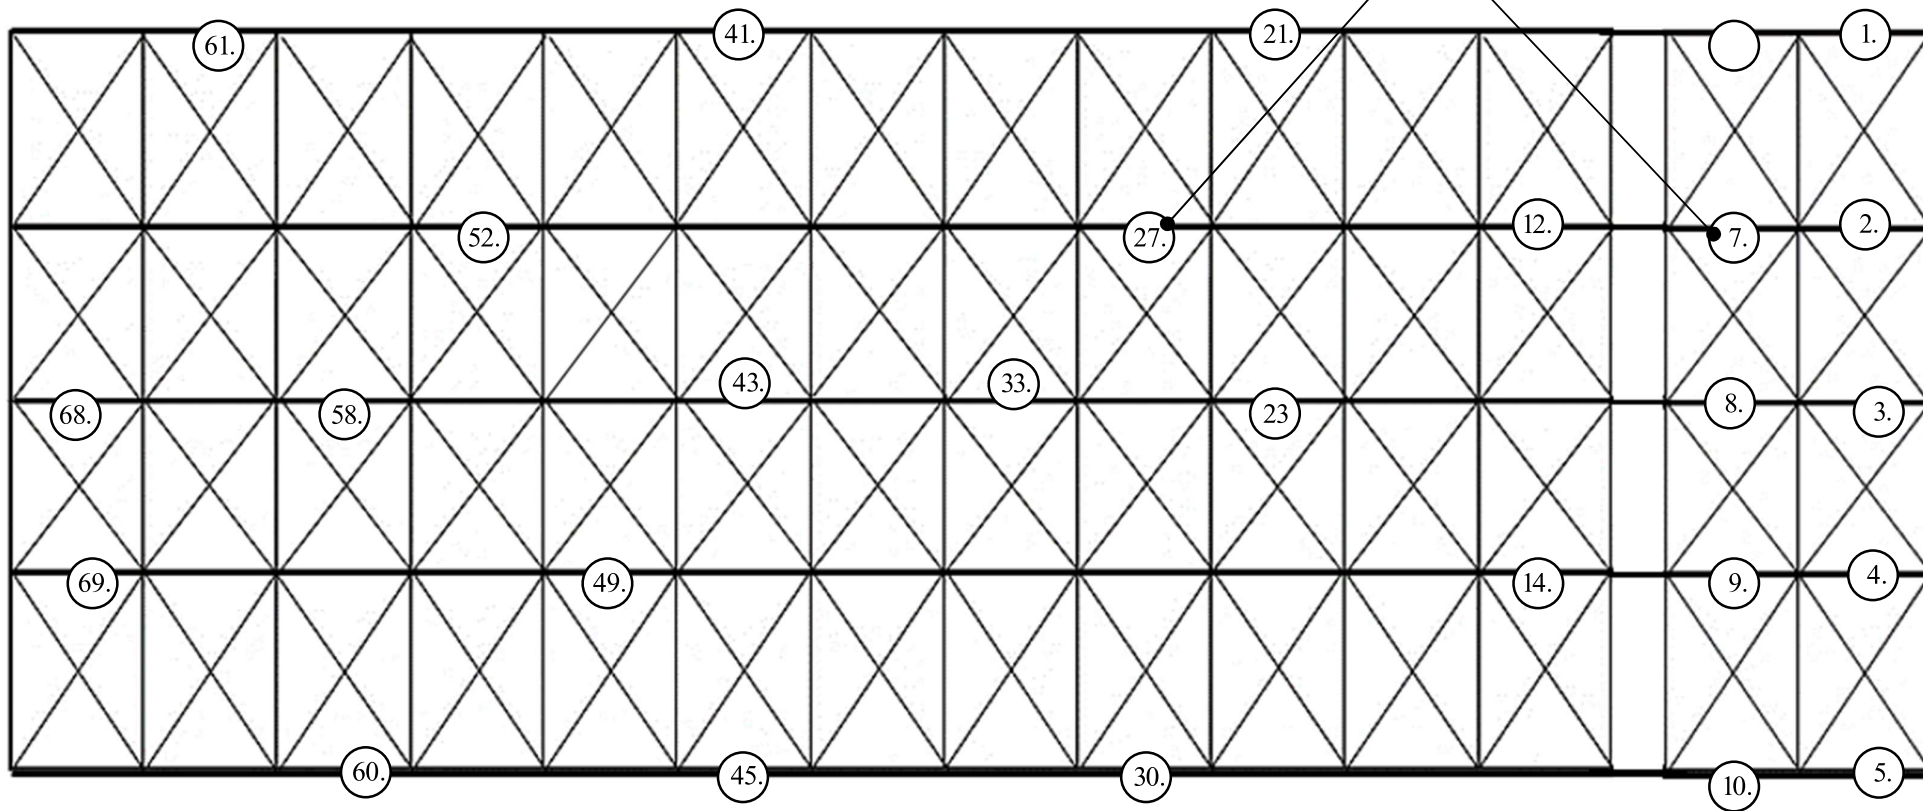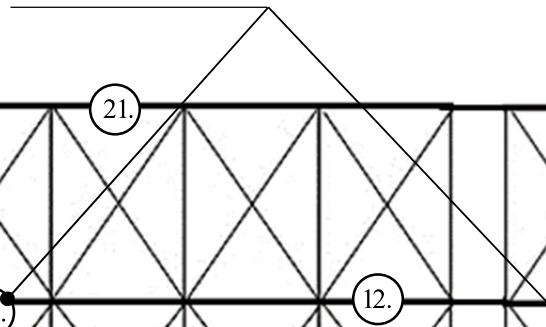



პ ე ს ი №3

ბანივი ძეგლები ბანჯაგების

ესკიზი

ბანივი ძეგლები

წყლის ღინების მიმართულება

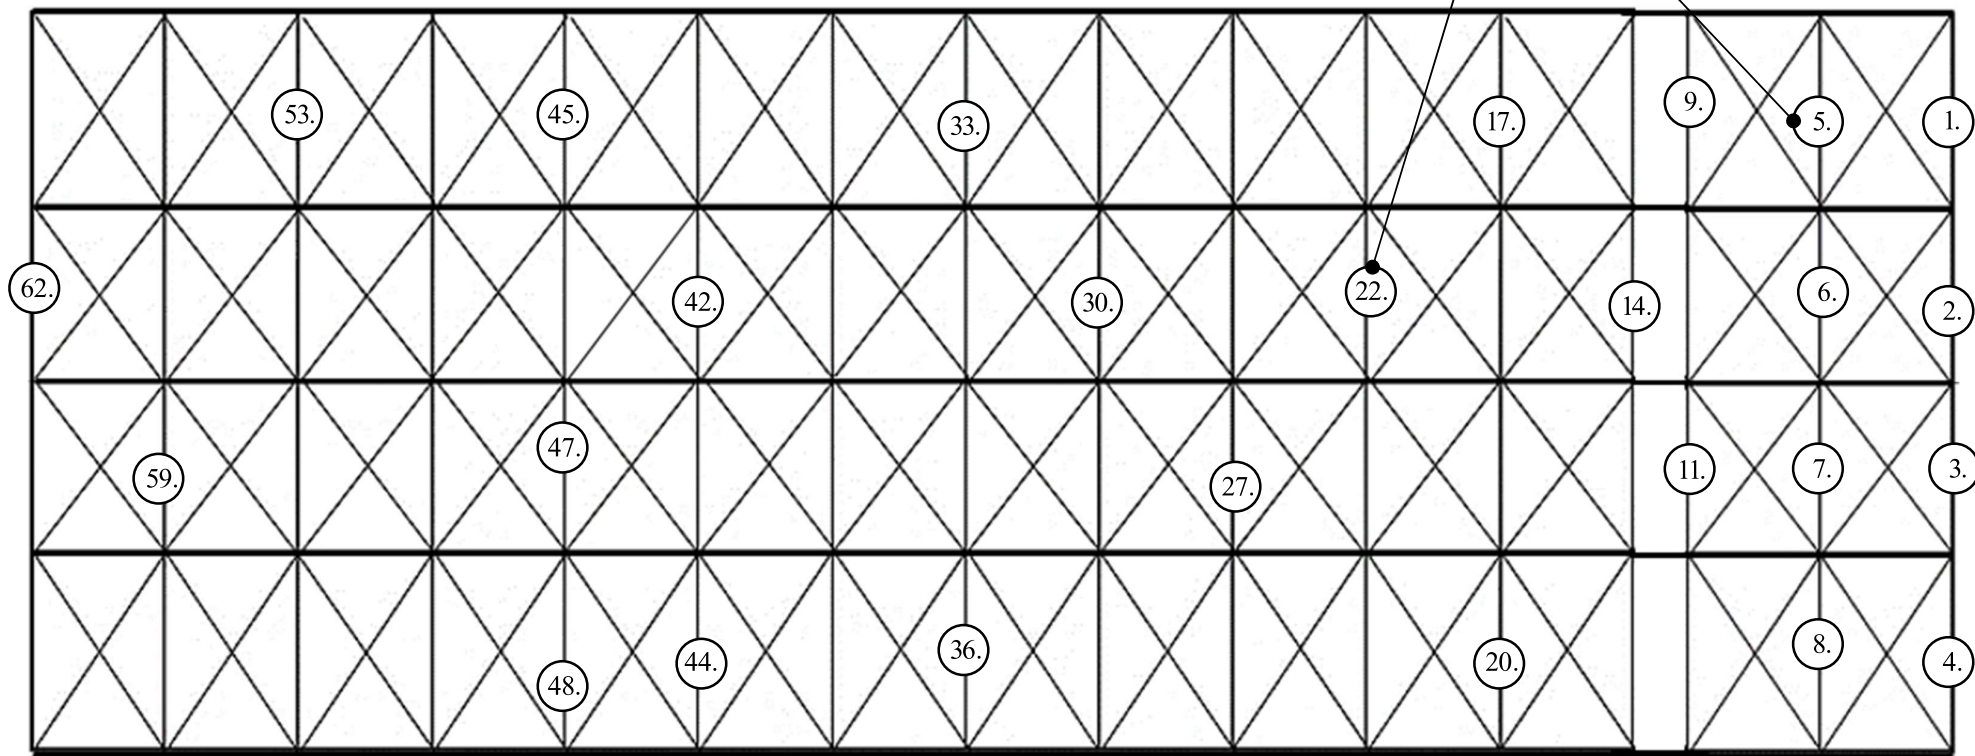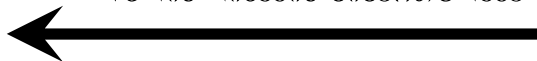

პ ე ს ი №3

ძირითადი კოლონების განლაგების

შეგიშ

კოლონები

წელის ღინების მიმართულება

