


ბელიაშვილი - 1
(რეკონსტრუქცია)

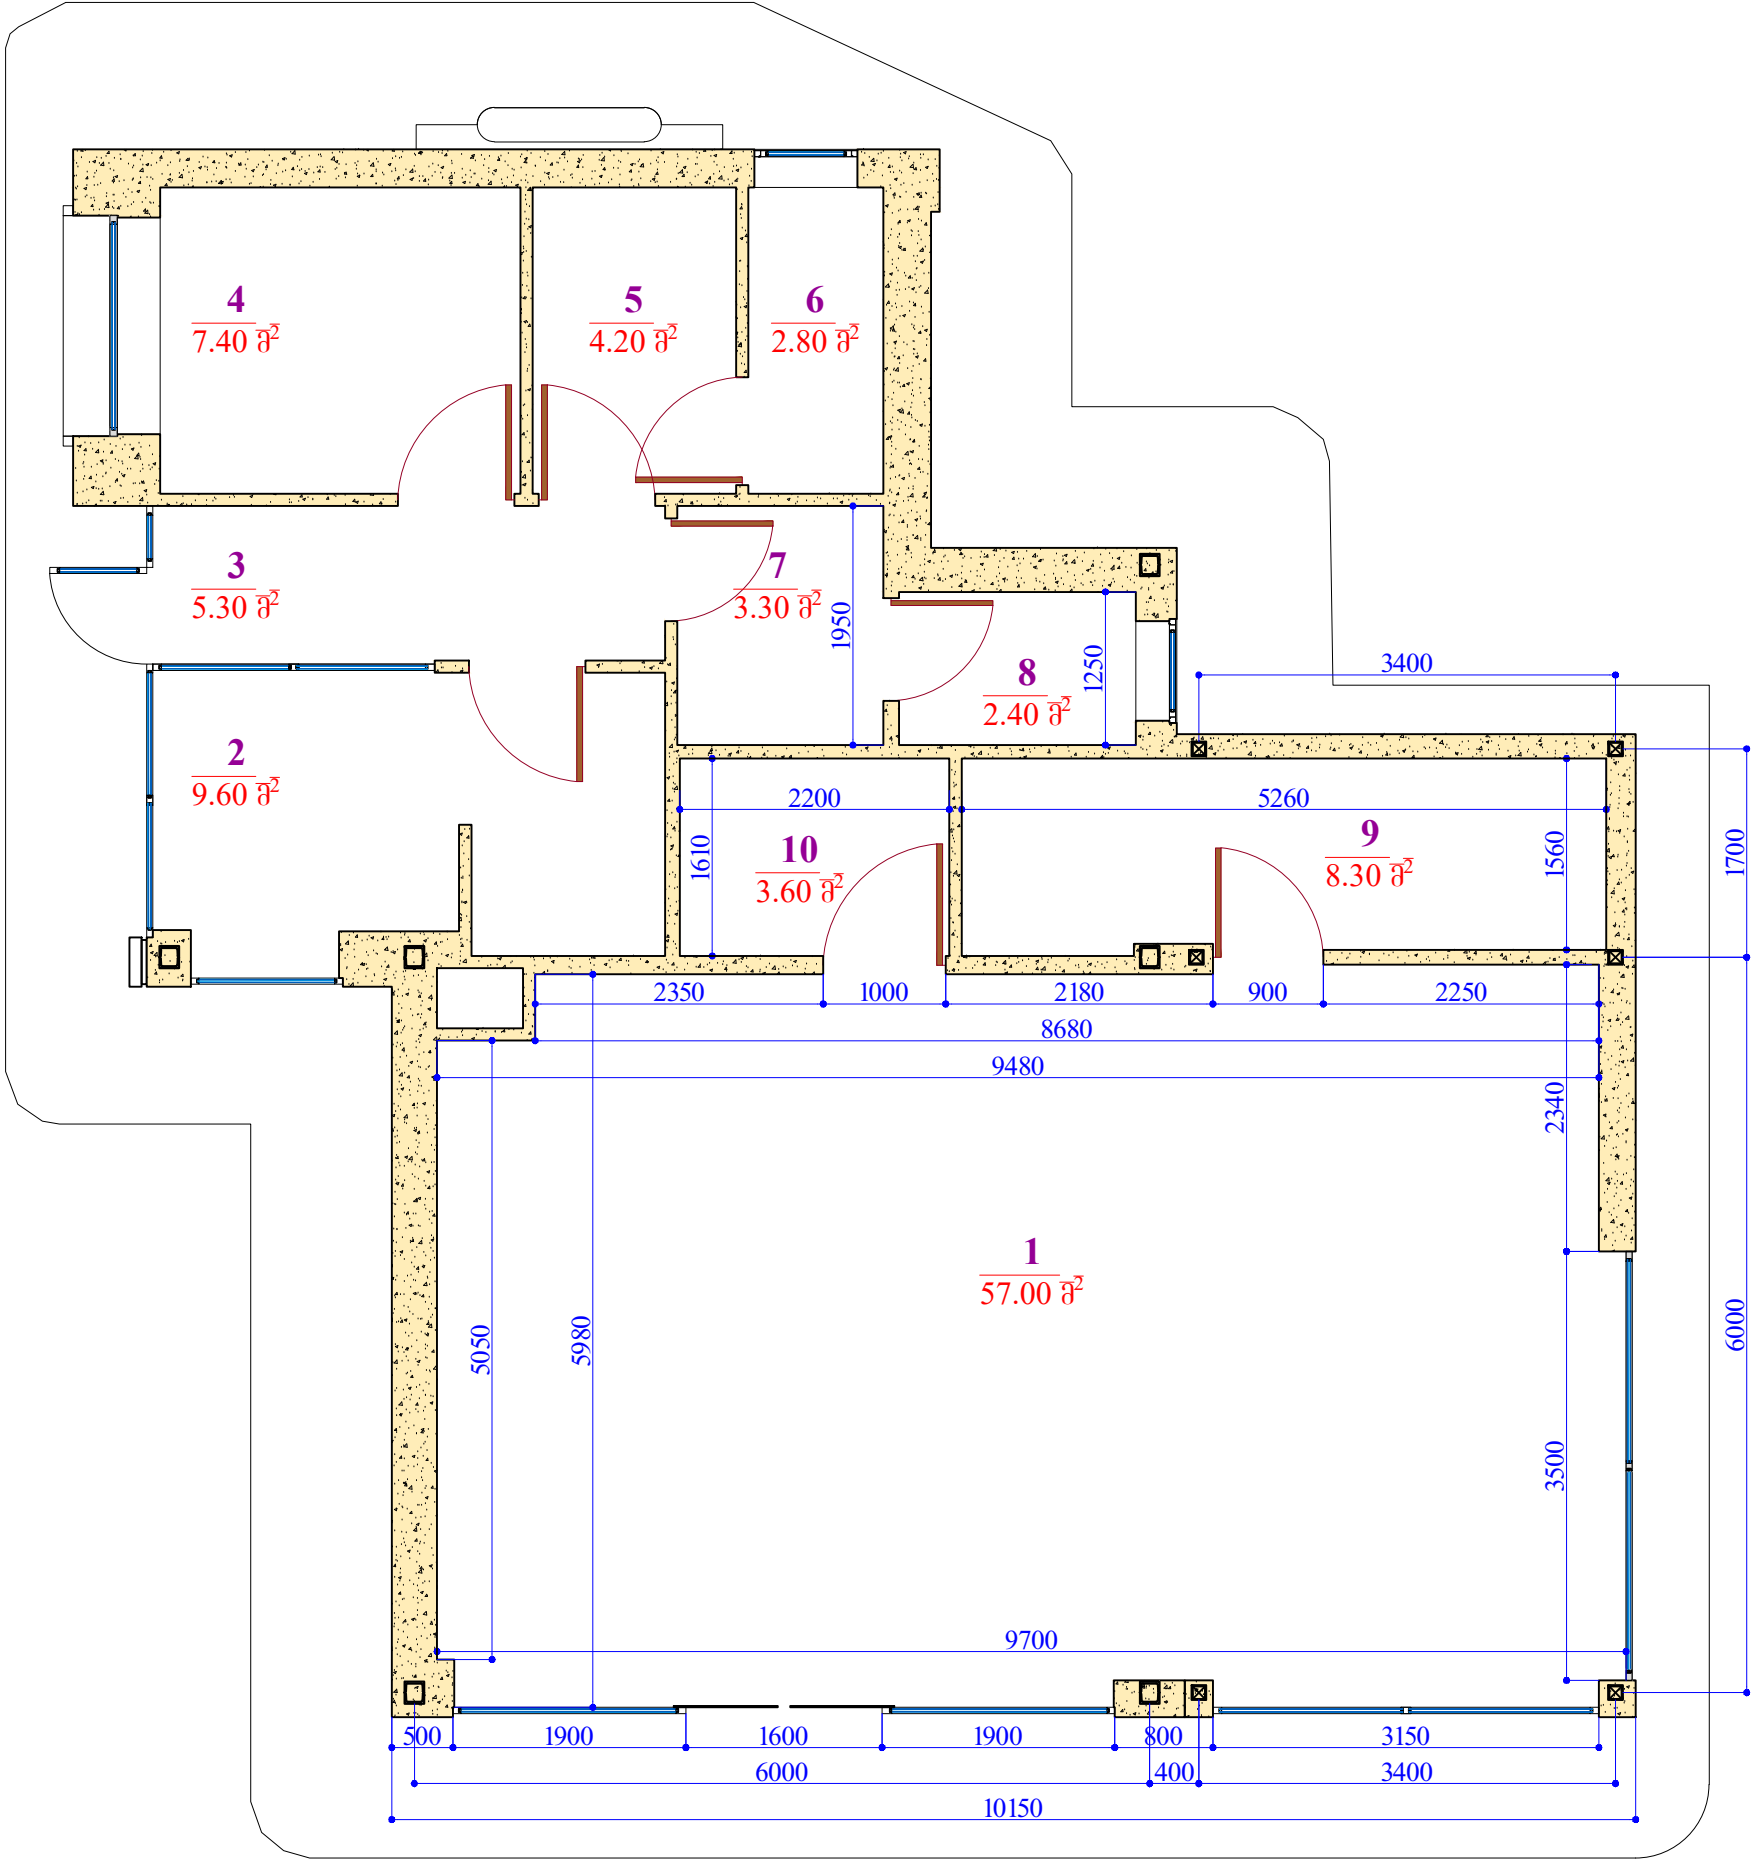

შენიშვნა

- 1. მარკატი ----- 57.00 მ².
- 2. საოპერატორი ----- 9.60 მ².
- 3. ღერეზანი ----- 5.30 მ².
- 4. ოფისი ----- 7.40 მ².
- 5. მოსახლეობის ოთახი ----- 5.20 მ².
- 6. განახლები ----- 2.80 მ².
- 7. საზარეულო-საშხაპი ----- 3.30 მ².
- 8. W.C. ----- 2.40 მ².
- 9. საწყოები ----- 8.30 მ².
- 10. W.C. ----- 3.60 მ².

შპს სპეციალური ფართი: ----- 104.90 მ².