



აღმინისტრაციული შენობის გეგმა  
(სარეკონსტრუქციო ვარიანტი - 1)  
მ. 1:75

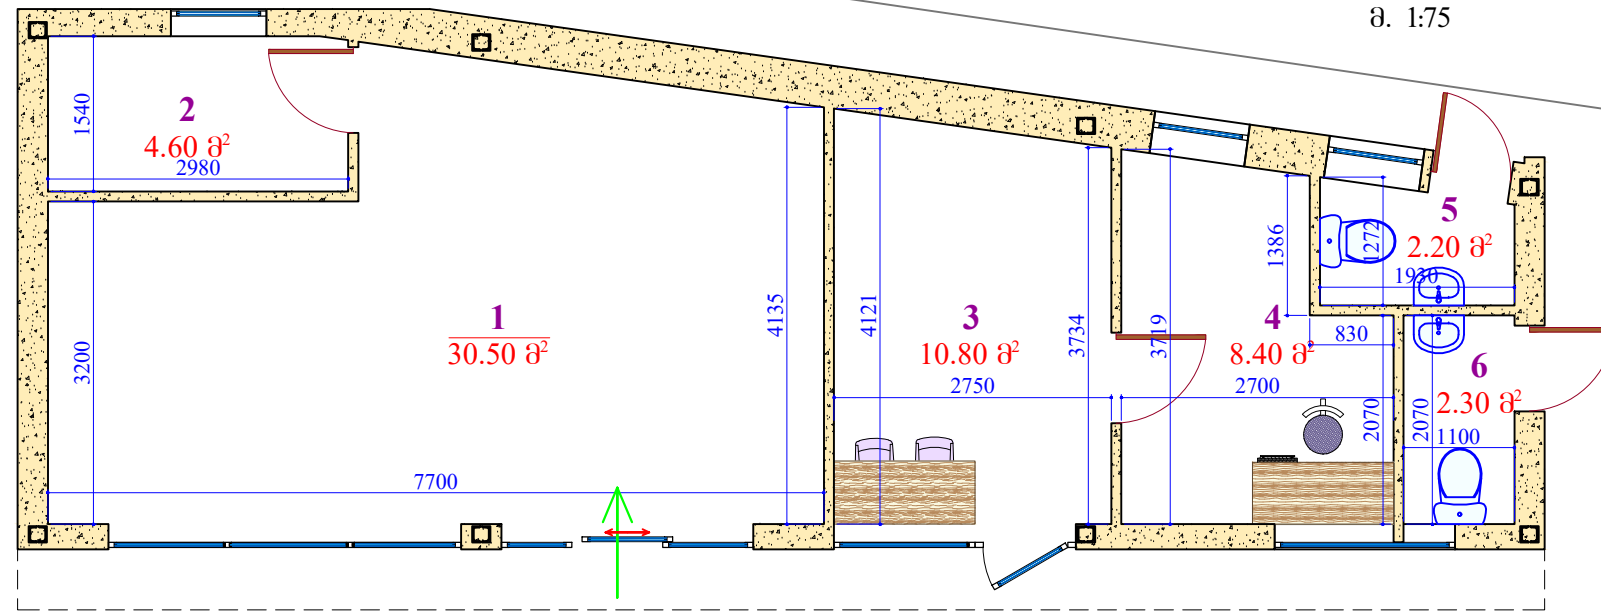

- |                    |       |           |
|--------------------|-------|-----------|
| 1. ბარგები         | ----- | 30.50 მ². |
| 2. საწყოები        | ----- | 4.60 მ².  |
| 3. საოპერატორი     | ----- | 10.80 მ². |
| 4. მენეჯერის ოთახი | ----- | 8.40 მ².  |
| 5. W.C             | ----- | 2.20 მ².  |
| 6. W.C             | ----- | 2.30 მ².  |

აღმინისტრაციული შენობის გეგმა  
(სარეკონსტრუქციო ვარიანტი - 2)  
მ. 1:75

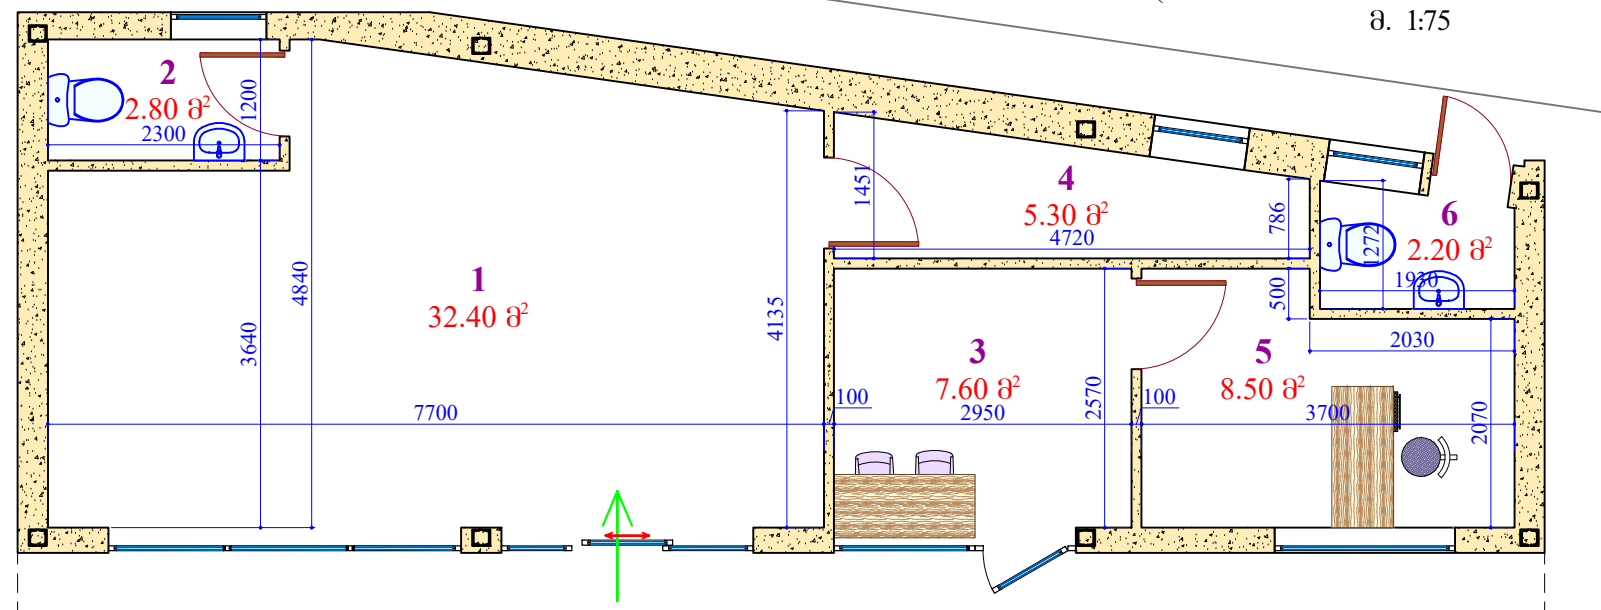

- |                    |       |           |
|--------------------|-------|-----------|
| 1. ბარგები         | ----- | 32.40 მ². |
| 2. W.C             | ----- | 2.80 მ².  |
| 3. საოპერატორი     | ----- | 7.60 მ².  |
| 4. საწყოები        | ----- | 5.30 მ².  |
| 5. მენეჯერის ოთახი | ----- | 8.50 მ².  |
| 6. W.C             | ----- | 2.20 მ².  |