

შ.პ.ს. "აი სი ბრუკი"

ავტობასმართი კომპლექსი ქ. თბილისში,
გლდანი-ნაძალადევის რაიონში, თბილისის ზღვის მიმდებარედ



(საშემსრულებლო პროექტი)

შ.პ.ს. "აი სი ბრუკი"-ს
დირექტორი:

/დ. ჭურღულაშვილი/



თბილისი 2021

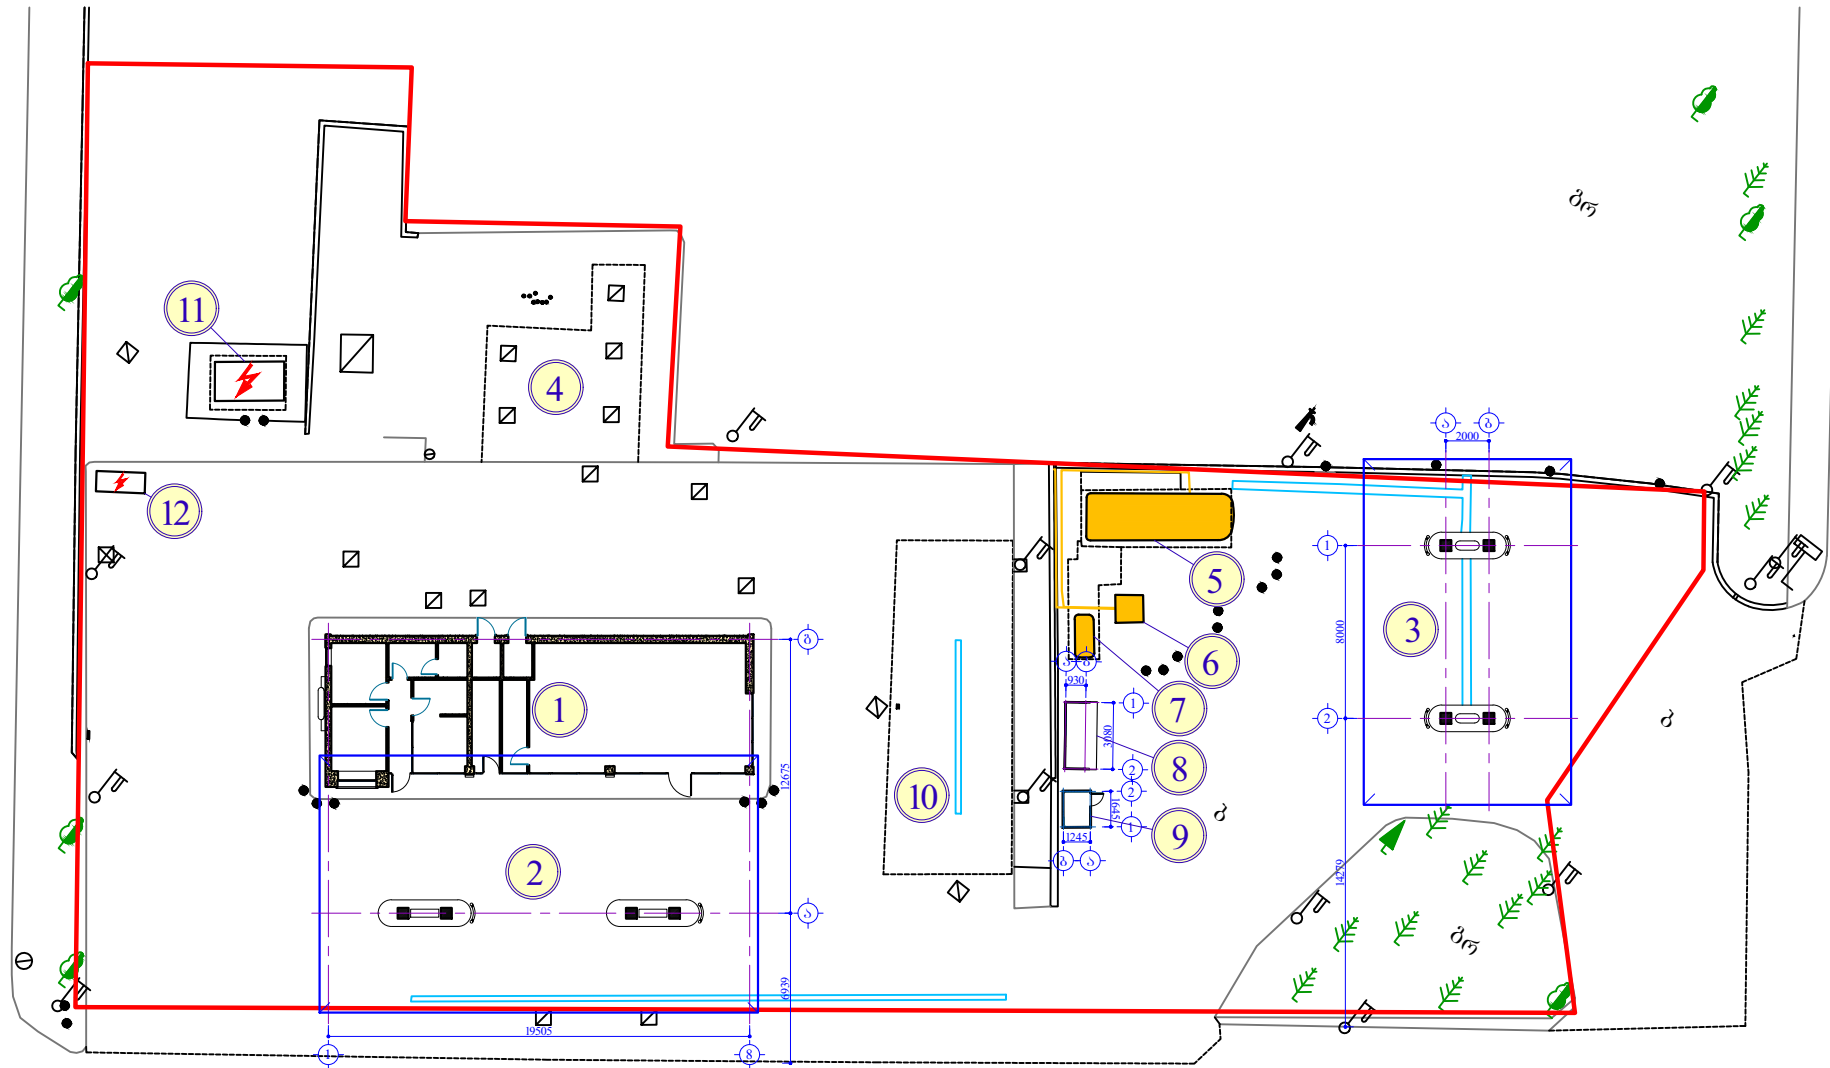
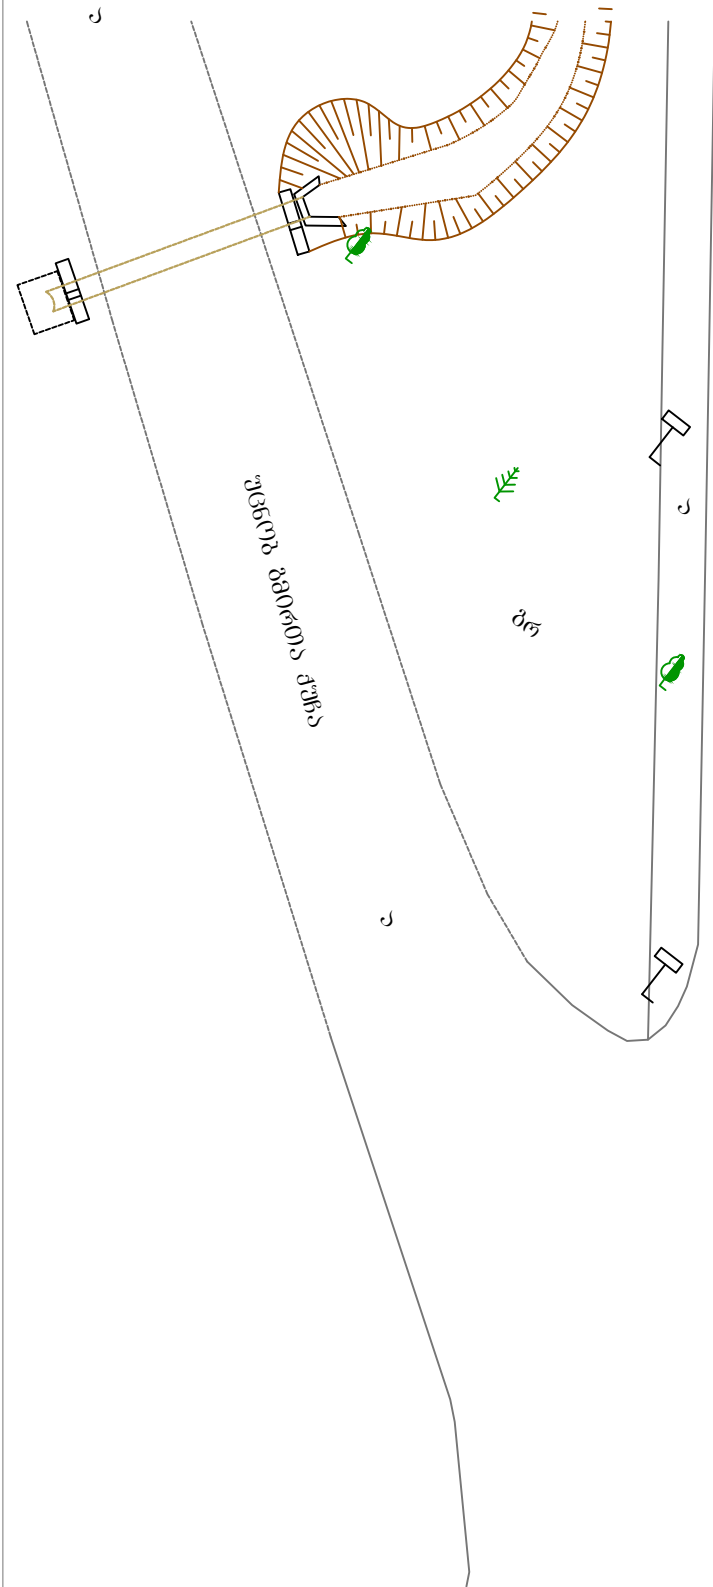


ლიტერატურის ქუჩა

№№	დასახელება
1	ა.ბ.ს.-ის აღმონებრივი შენობა
2	ნავთობის საწვავის მარბეხი ღრმისებრი ფარდის ქვეშ
3	გუნებრივი აირის მარბეხი ღრმისებრი ფარდის ქვეშ
4	ნავთობპროდუქტების მიწისქვეშა რეზერვუარები
5	საკომპანო
6	გუნებრივი აირის გამაშრობელი
7	გუნებრივი აირის რეზერვუარი
8	მოსაცემი
9	მომსახურე პერსონალის მოსაცემი ჯიხური
10	მექანიკური ავტოსამრეცხოს ავტოფარეხი.
11	ელ. ტრანსფორმატორი
12	ელ. განმარტორი
13	ვანგანგებრივი ტაბლი

ლაიკენი: SOCAR "SOCAR GEORGIA PETROLEUM"		შ.პ.ს. "აი სი გრუპი" შემსრულებელი: L.T.D. "IC GROUP"	
არქიტექტურული ნაწილი		დირექტორი	დ. ჯურულაშვილი
ავტორიზაციის კომპლექსი ქ. თბილისში, გლდანო-ნაკადალავის რაიონში, თბილისის ზღვის მიმდებარე (საშემსრულებელი პროექტი)		შეასრულა	დ. ჯურულაშვილი
განმარტორი გეგმა (საშემსრულებელი)		სტადია	მასშტაბი
		მ.კ.	1:-----
		ფურცელი	1
		ფორმატი	A-3

ალმინისტრაციული შენობის და ფარდულის გეგმა
(საშემსრულებლო)
მ. 1:100

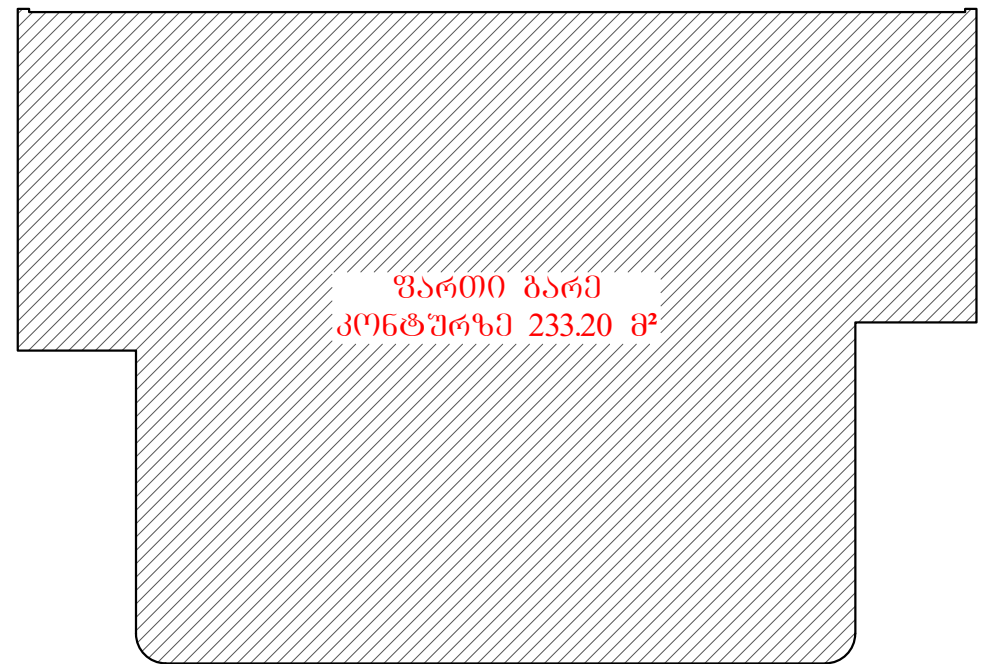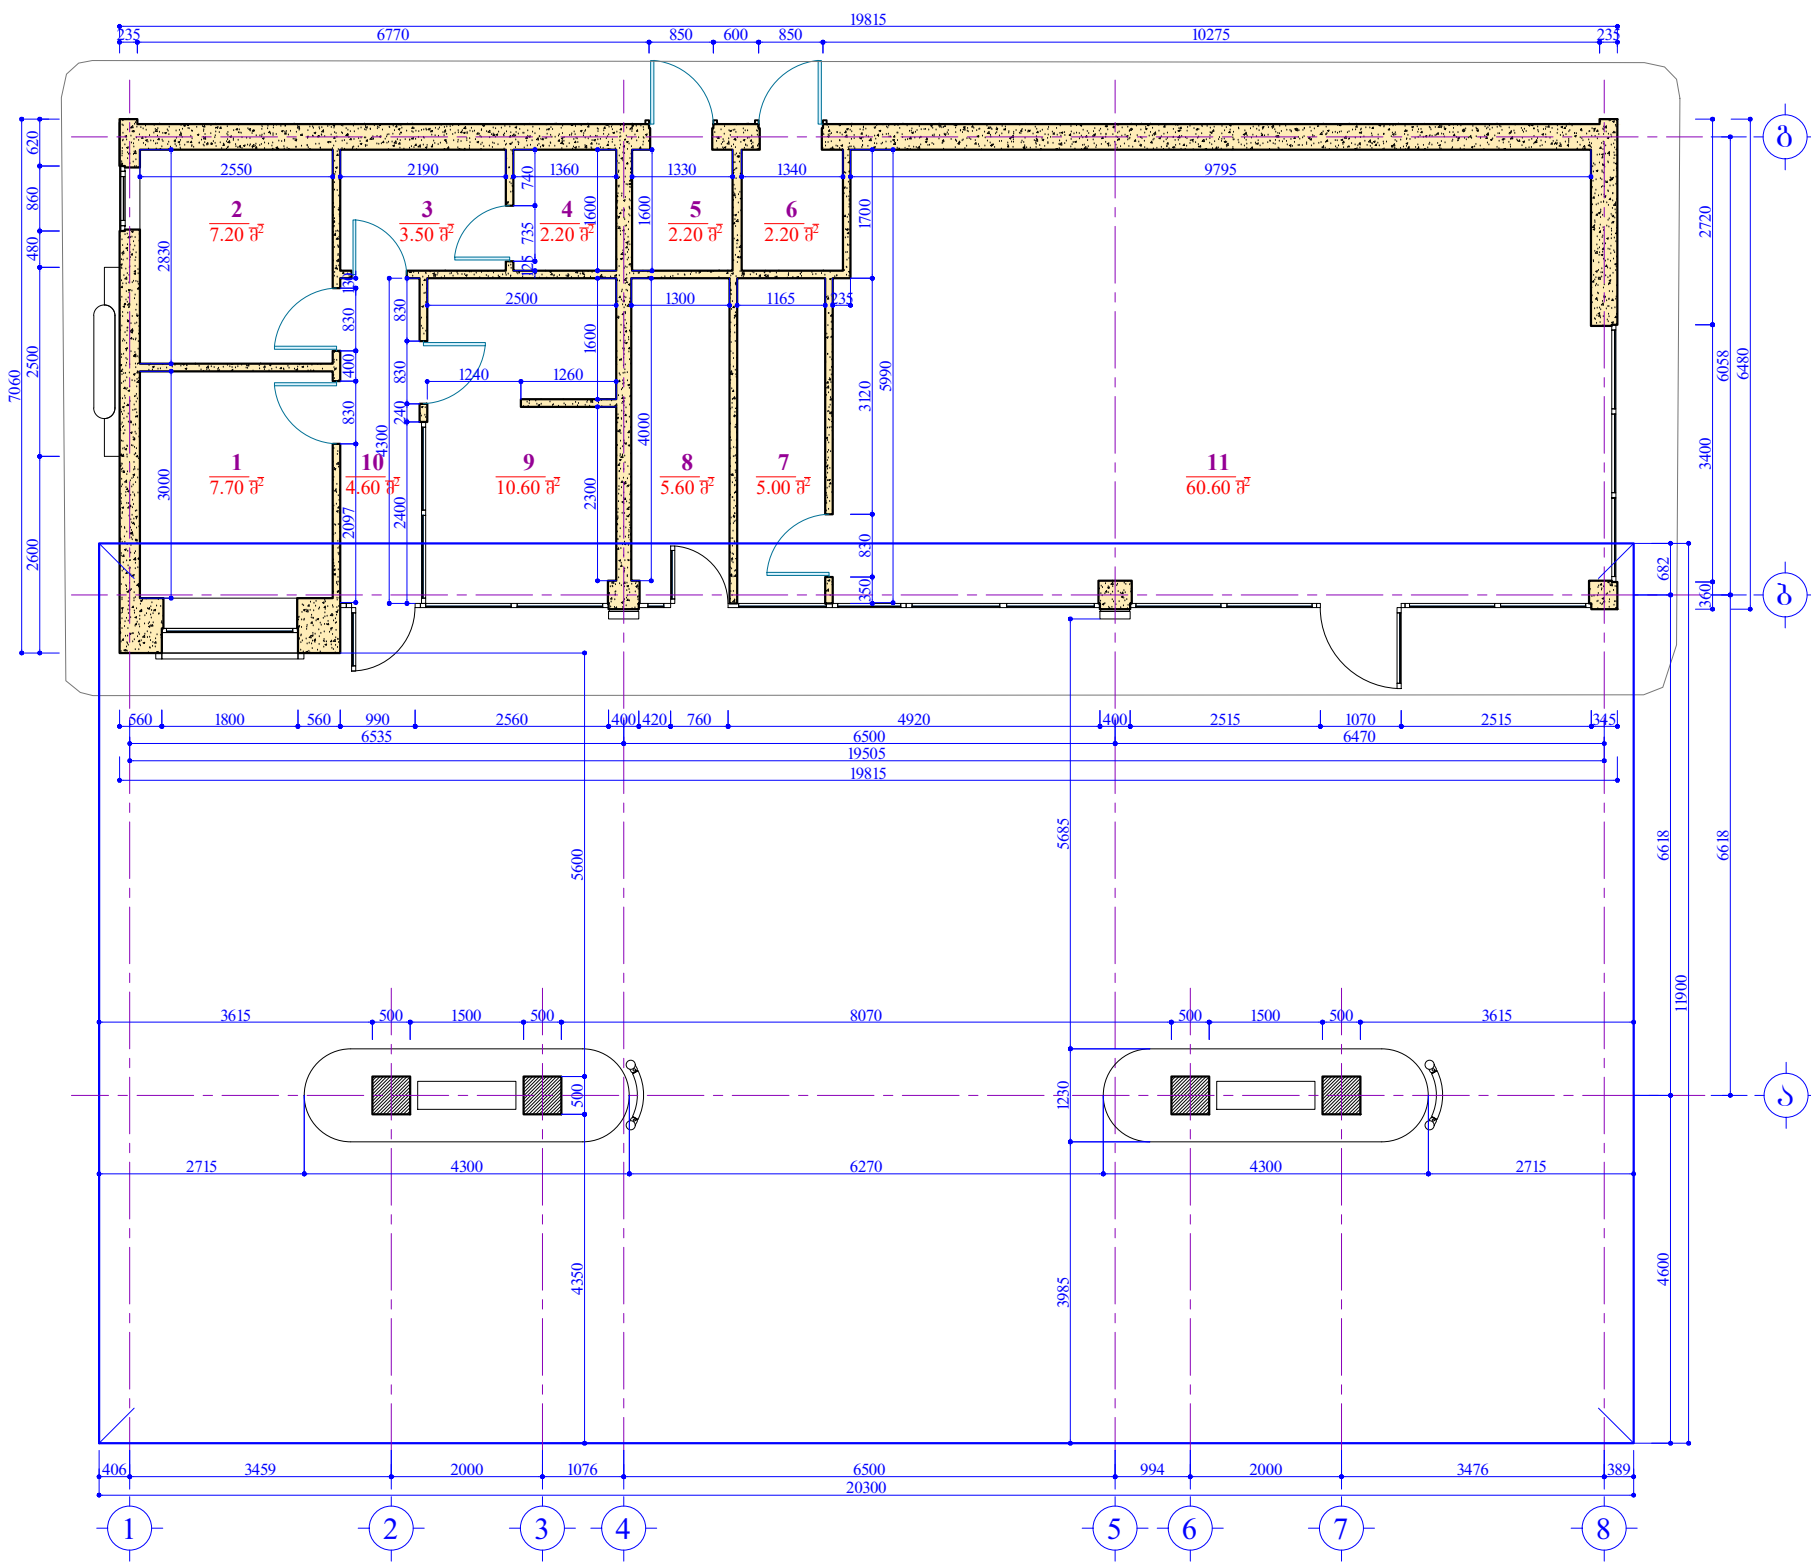


ექსპლიკაცია:

1. ოფისი ----- 7.70 მ².
2. სამზარეულო-სასადილო ----- 7.20 მ².
3. W.C. ----- 3.50 მ².
4. W.C. ----- 2.20 მ².
5. W.C. ----- 2.20 მ².
6. W.C. ----- 2.20 მ².
7. საწყობი ----- 5.00 მ².
8. ბასეზღელი ----- 5.60 მ².
9. საოკეპრატორო ----- 10.60 მ².
10. ღერეფანი ----- 4.60 მ².
11. მარკეტი ----- 60.60 მ².


ულ საერთო ფართი: ----- 111.40 მ².

Socar "SOCAR GEORGIA PETROLEUM"		შ.პ.ს. "აი სი ბრუკი" შემსრულებელი	
არქიტექტურული ნაწილი		L.T.D. "IC GROUP"	
ავტორიზებული კომპლექსი ძ. თბილისში, გლდანო-ნაძალაფის რაიონში, თბილისის ზღვის მიმდებარე		დირექტორი	დ. ჯურულაყვილი
(საშემსრულებლო პროექტი)		შეასრულა	დ. ჯურულაყვილი
ალმინისტრაციული შენობის და ფარდულის გეგმა (საშემსრულებლო)		სტადია	მასშტაბი
		მ.კ.	1:100
		ფურცელი	2
		ფორმატი	A-3


ადმინისტრაციული შენობის ფასადი 1-8 ღერძებში
(საშემსრულებლო)
მ. 1:100

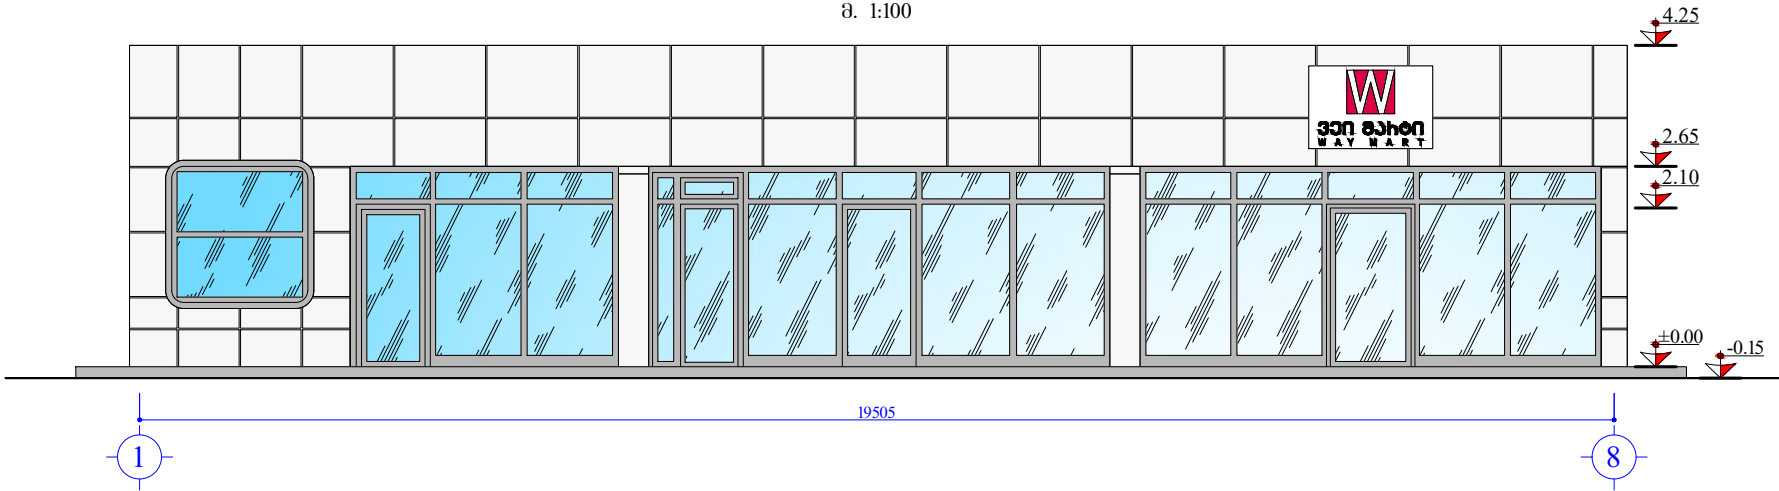


ადმინისტრაციული შენობის და ვარდულის ფასადი 1-8 ღერძებში
(საშემსრულებლო)
მ. 1:100

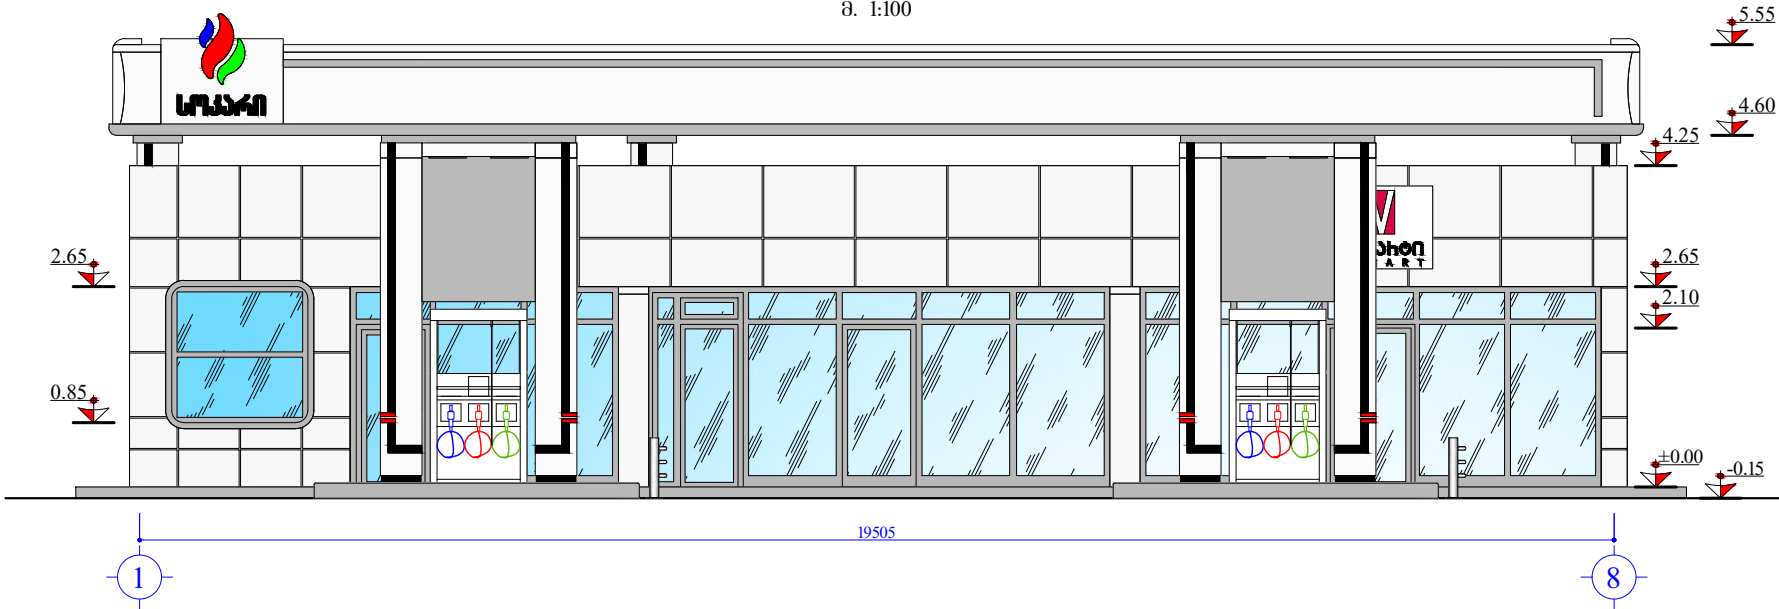


ადმინისტრაციული შენობის და ვარდულის ფასადი 8-1 ღერძებში
(საშემსრულებლო)
მ. 1:100

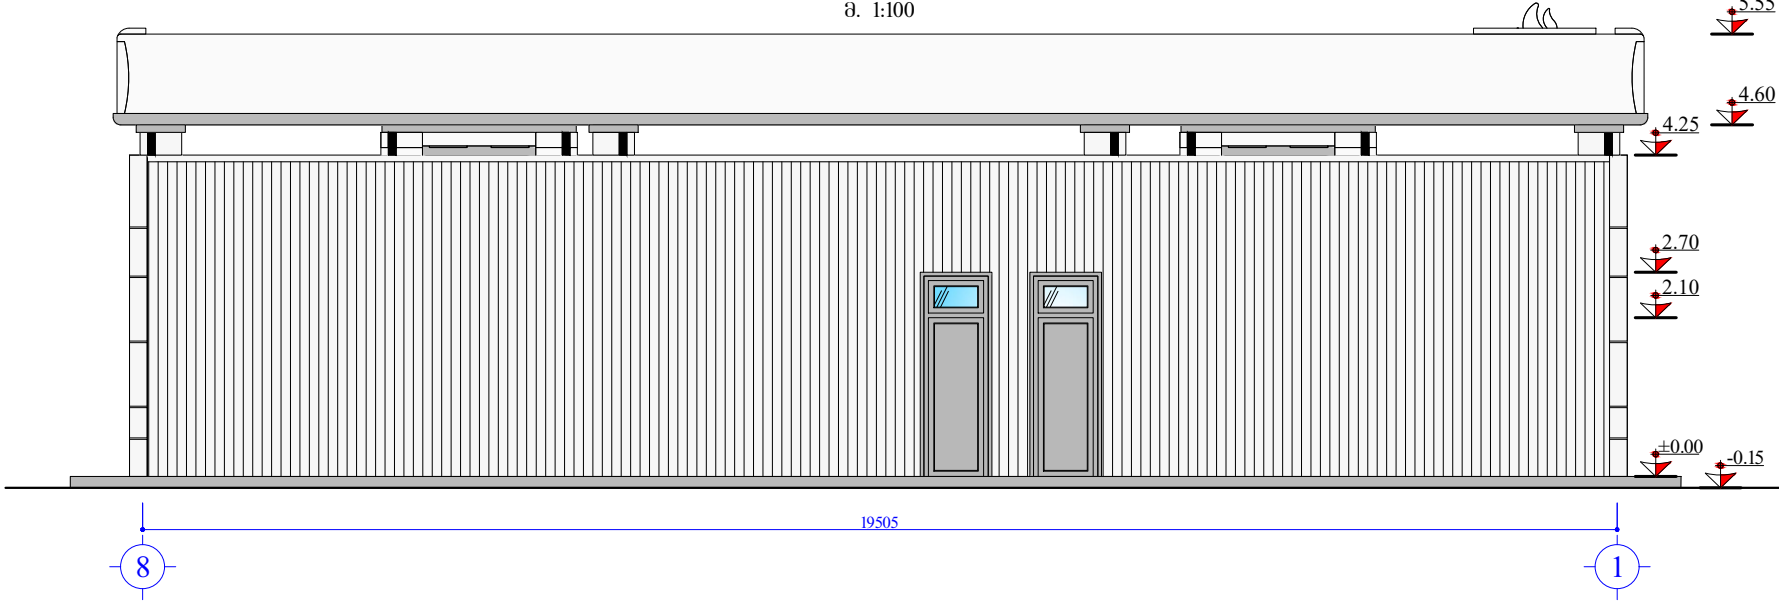




 SOCAR "SOCAR GEORGIA PETROLEUM"	დამკვეთი: შ.პ.ს. "აი სი ბრუკი" შემსრულებელი: L.T.D. "IC GROUP"			
	არქიტექტურული ნაწილი	დირექტორი		დ. ჯურულაყვილი
	ავტორებსამართი კომპლექსი ძ. თბილისში, გლდანო-ნაძალაფის რაიონში, თბილისის ზღვის მიმდებარე (საშემსრულებლო პროექტი)	შეასრულა		დ. ჯურულაყვილი
	ადმინისტრაციული შენობის და ვარდულის ფასადები (საშემსრულებლო)	სტადია	მასშტაბი	ფურცელი
	მ.კ.	1:100	3	ფორმატი A-3

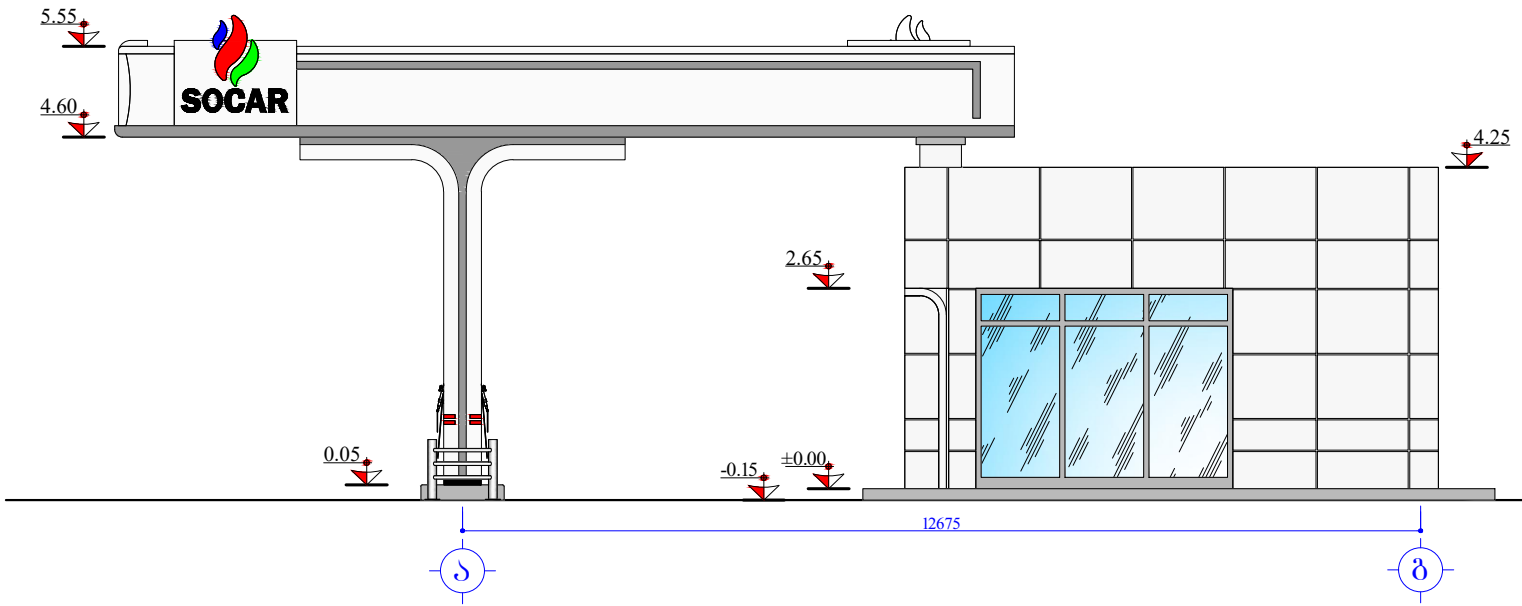აღმონიტრაციული შენობის და ფარდულის ფასადი ა-ბ ღერძებში
(საშემსრულებლო)
მ. 1:100

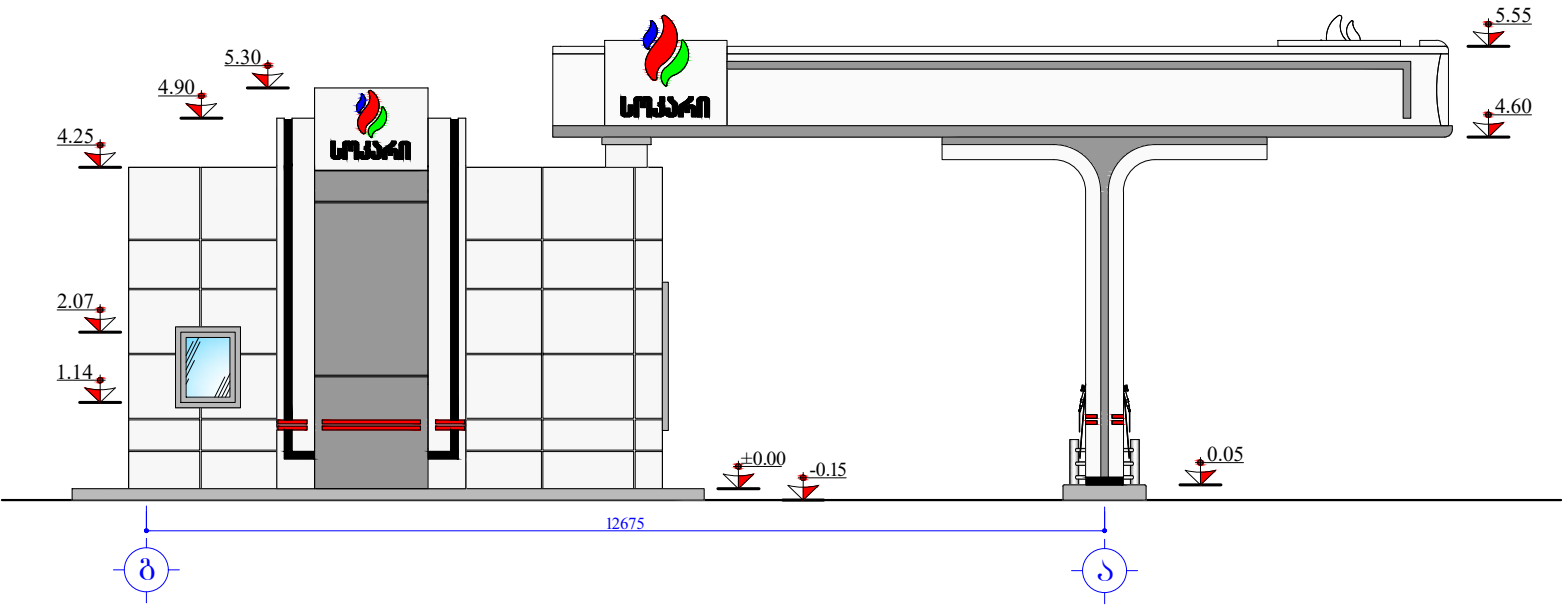


აღმონიტრაციული შენობის და ფარდულის ფასადი ბ-ა ღერძებში
(საშემსრულებლო)
მ. 1:100





ლაშქვეთი:  "SOCAR GEORGIA PETROLEUM"		შპს. "აი სი ბრუპი" შემსრულებელი:  L.T.D. "IC GROUP"		
არქიტექტურული ნაწილი		დირექტორი		დ. ჯურულაყვილი
ავტორებსაგარეთი კომპლექსი ძ. თბილისში, გლდანო-ნაძალაფის რაიონში, თბილისის ზღვის მიმდებარედ (საშემსრულებლო პროექტი)		შეასრულა		დ. ჯურულაყვილი
აღმონიტრაციული შენობის და ფარდულის ფასადები (საშემსრულებლო)				
სტადია	მასშტაბი	ფურცელი	ფორმატი	
მ.პ.	1:100	4	A-3	

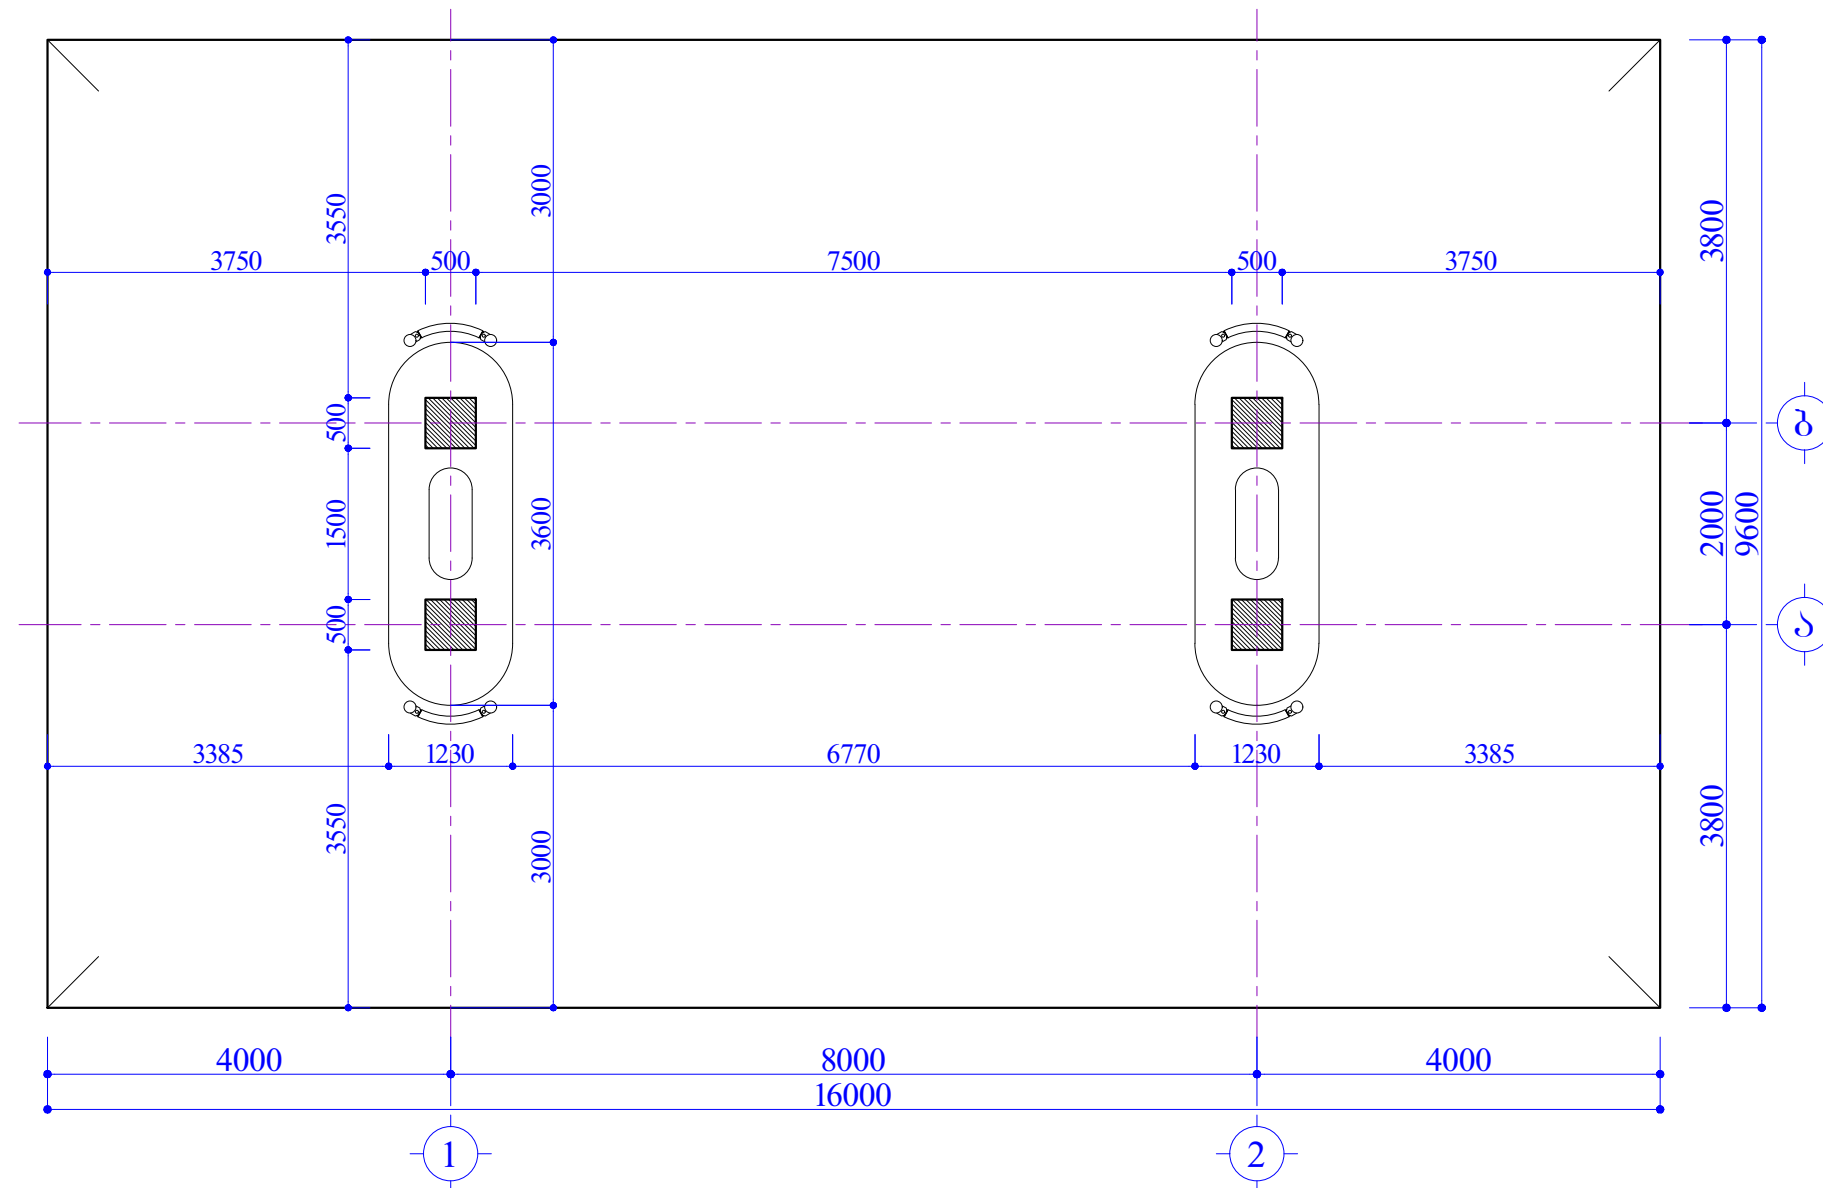
გუნებრივი აირის ფარდულის გეგმა
(საშემსრულებლო)
მ. 1:75




ზართი ბარე
კონტურზე 32.90 მ²

 "SOCAR GEORGIA PETROLEUM"	ღამკვეთი:		შ.პ.ს. "აი სი ბრუკი"		შემხრულებელი:
			L.T.D. "IC GROUP"		
	არქიტექტურული ნაწილი	ღირებურობი		ღ. ჰურდულაშვილი	
	ავტოგანმართი კომპლექსი ძ. თბილისში, გლდანო-ნაძალადევის რაიონში, თბილისის ზღვის მიმდებარედ	შეასრულა		ღ. ჰურდულაშვილი	
	(საშემხრულებლო პროექტი)				
გუნდობი აირის ღარდულის გეგმა (საშემხრულებლო)	სტადია	მასშტაბი	ღურდელი	ღორმადი	
	მ.პ.	1:75	5	A-3	


ბუნებრივი აირის ფარდულის ფასადი 1-2 ღერძებში
(საშემსრულებლო)
მ. 1:100

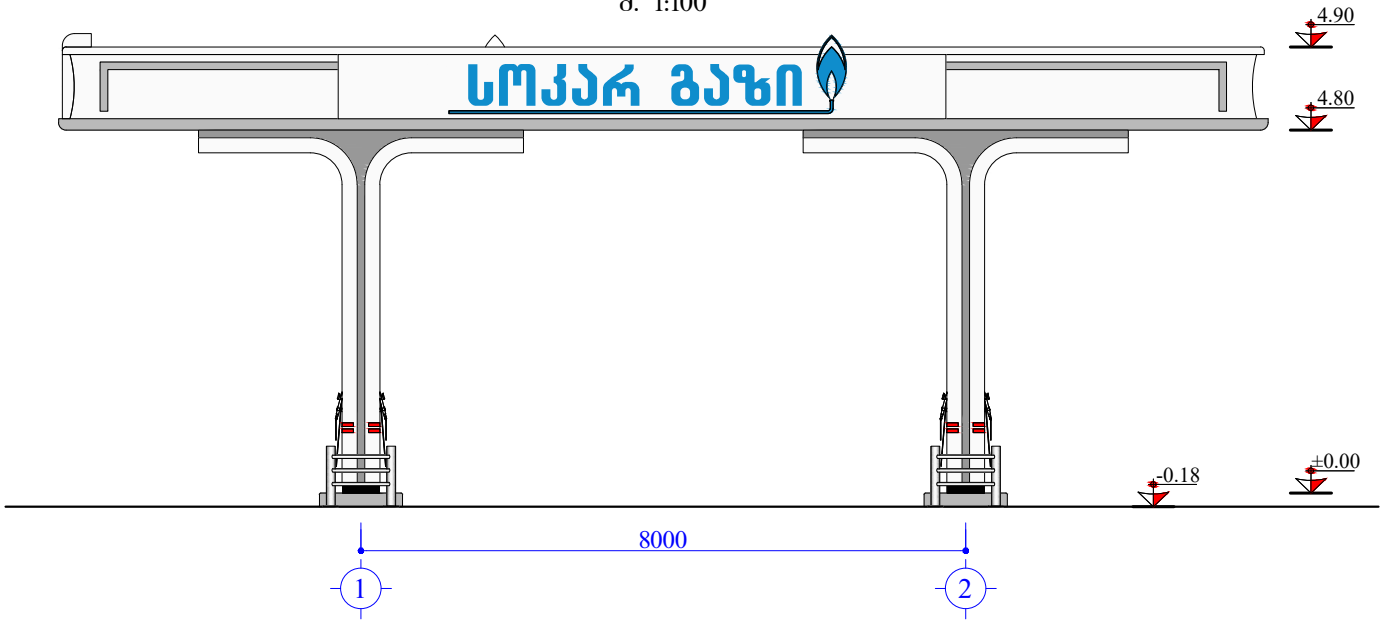


ბუნებრივი აირის ფარდულის ფასადი 3 ღერძში
(საშემსრულებლო)
მ. 1:100

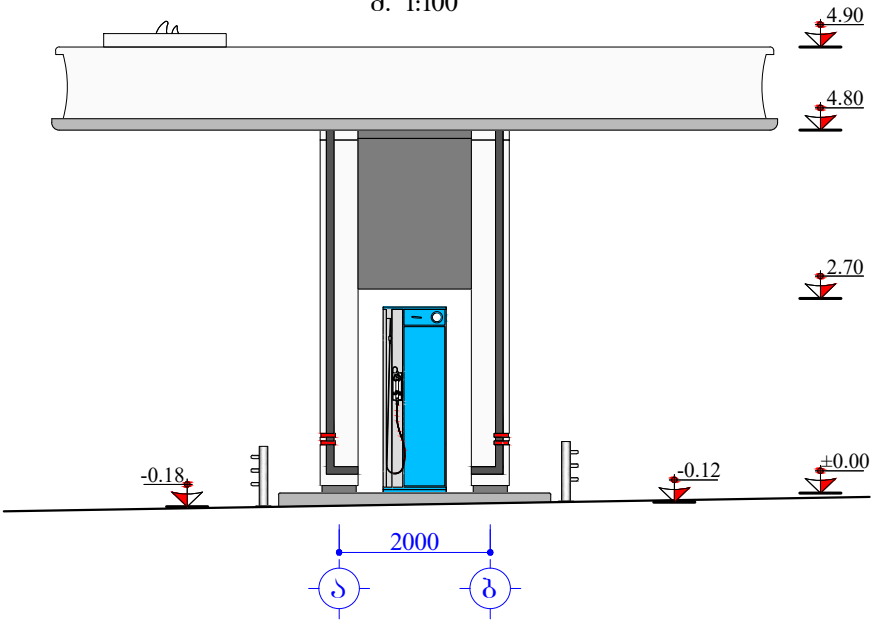


ბუნებრივი აირის ფარდულის ფასადი 2-1 ღერძებში
(საშემსრულებლო)
მ. 1:100

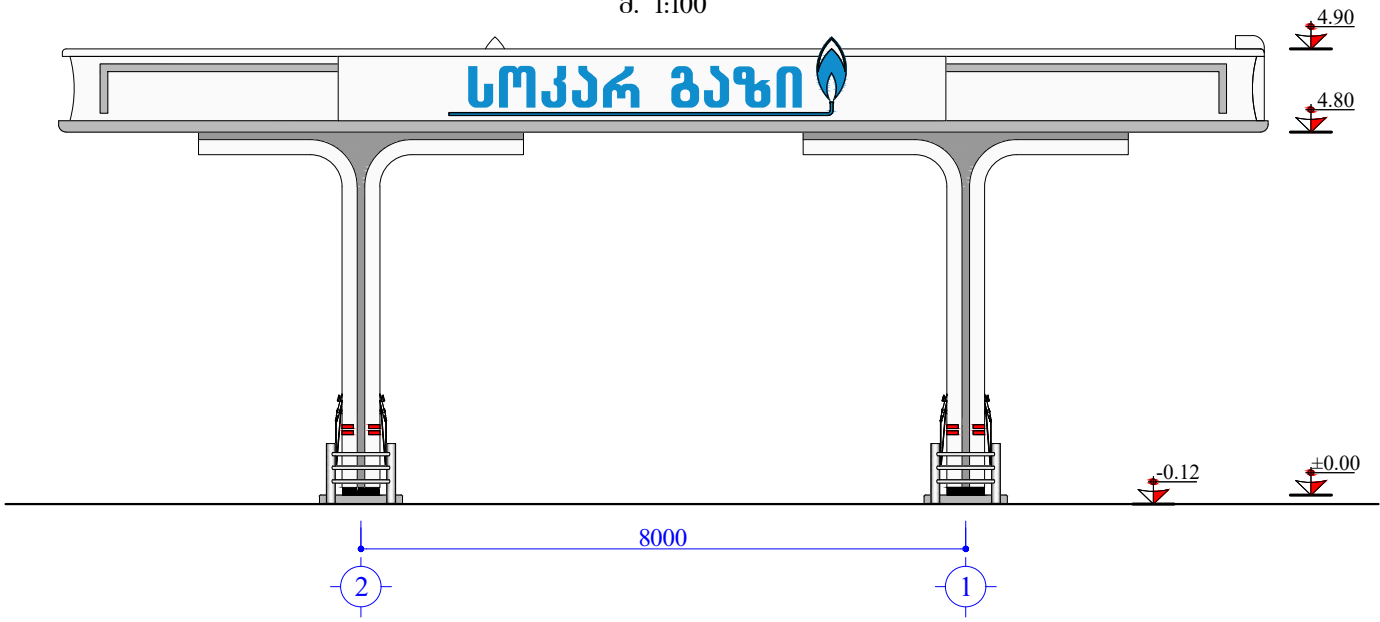


ბუნებრივი აირის ფარდულის ფასადი 3 ღერძში
(საშემსრულებლო)
მ. 1:100

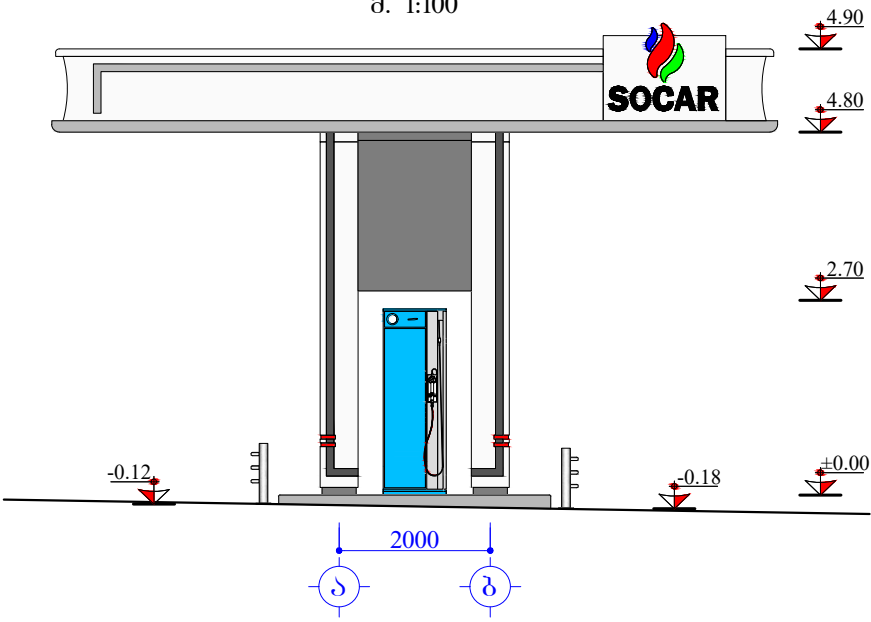


 SOCAR "SOCAR GEORGIA PETROLEUM"	ლაშქვეთი: შ.პ.ს. "აი სი ბრძეპი" შემსრულებელი: L.T.D. "IC GROUP"			
	არქიტექტურული ნაწილი	დირექტორი		დ. ჰურულაშვილი
	ავტორიზაციის კომპლექსი ქ. თბილისში, გლდანო-ნაძალაშვილის რაიონში, თბილისის ზღვის მიმდებარე (საშემსრულებლო პროექტი)	შეასრულა		დ. ჰურულაშვილი
	ბუნებრივი აირის ფარდულის ფასადები (საშემსრულებლო)	სტადია	მასშტაბი	ფურცელი
		მ.კ.	1:100	6
				ფორმატი
				A-3


მომსახურე პერსონალის
მოსაცდელი ჯიხურის გეგმა
(საშემსრულებლო)
მ. 1:50

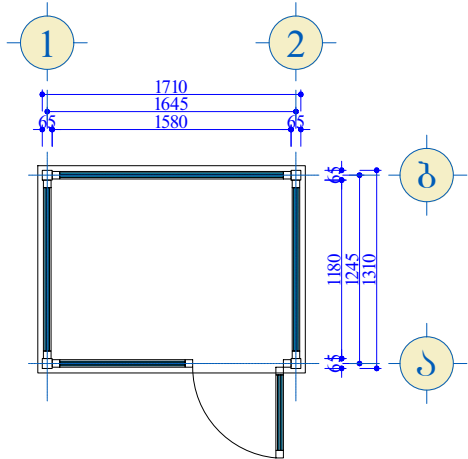


მომსახურე პერსონალის
მოსაცდელი ჯიხურის
ფასადი 1-2 ღერძებში
მ. 1:50

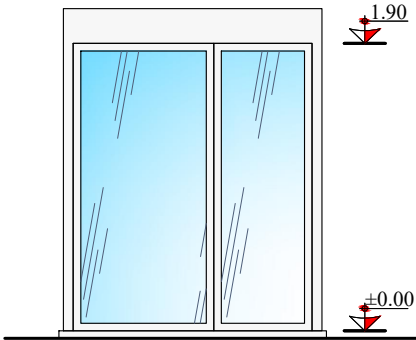


მომსახურე პერსონალის
მოსაცდელი ჯიხურის
ფასადი ა-ბ ღერძებში
მ. 1:50

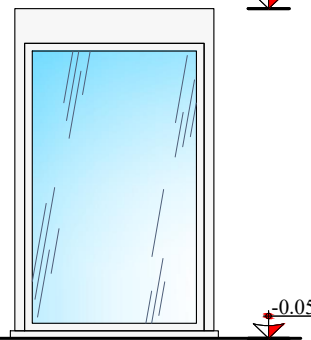


მომსახურე პერსონალის
მოსაცდელი ჯიხურის
ფასადი 2-1 ღერძებში
მ. 1:50

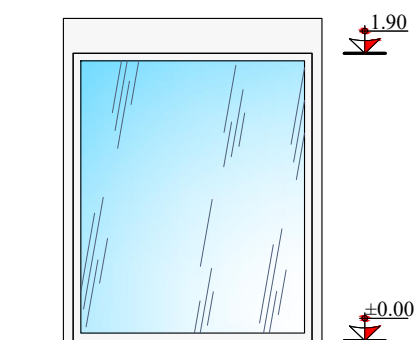


მომსახურე პერსონალის
მოსაცდელი ჯიხურის
ფასადი ბ-ა ღერძებში
მ. 1:50

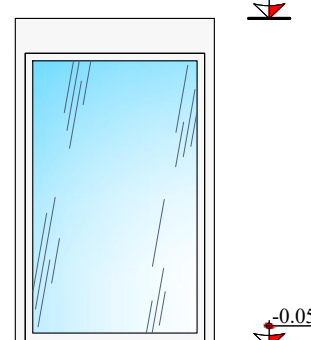


მოსაცდელის გეგმა
მ. 1:50

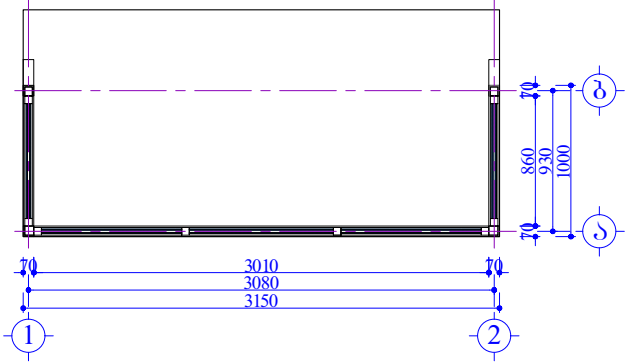


მოსაცდელი ფასადი 1-2 ღერძებში
მ. 1:50

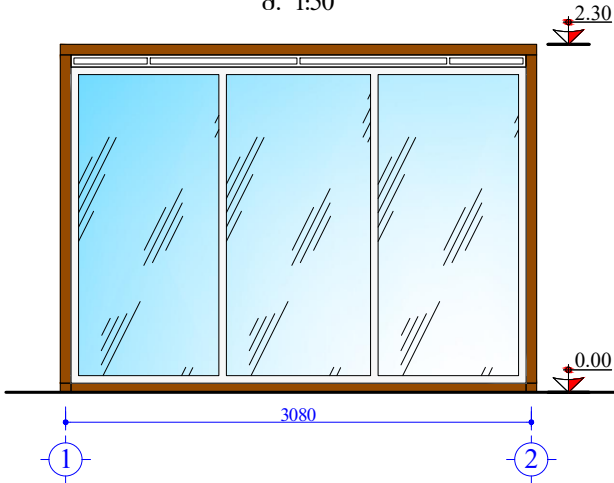


მოსაცდელი ფასადი ა-ბ ღერძებში
მ. 1:50

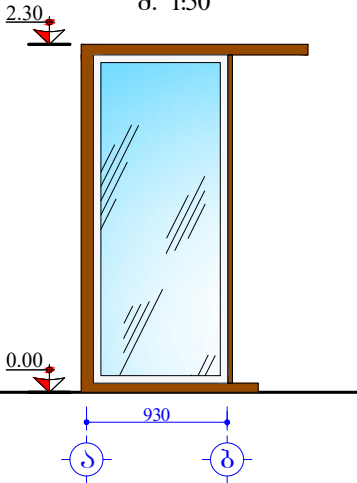

მოსაცდელი ფასადი 2-1 ღერძებში
მ. 1:50

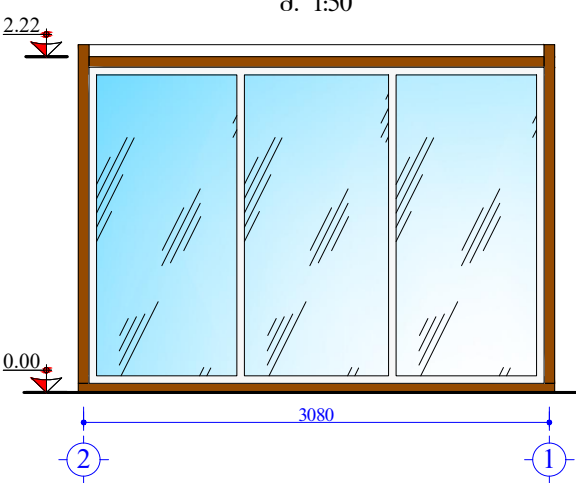

მოსაცდელი ფასადი ბ-ა ღერძებში
მ. 1:50

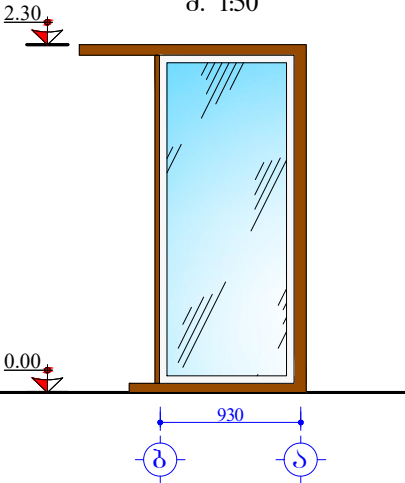

ლაპკვეთი: SOCAR "SOCAR GEORGIA PETROLEUM"		შპს. "აი სი ბრუკი" შემსრულებელი: L.T.D. "IC GROUP"	
არქიტექტურული ნაწილი		დირექტორი	დ. ჯურულაყვილი
ავტორიზებული კომპლექსი ძ. თბილისში, გლდანის-ნაძალაძის რაიონში, თბილისის ზღვის მიმდებარე (საშემსრულებლო პროექტი)		შეასრულა	დ. ჯურულაყვილი
მოსაცდელის პერსონალის მოსაცდელი ჯიხურის გეგმა და ფასადები (საშემსრულებლო)		სტადია	მ.პ.
		მასშტაბი	1:50
		ფურცელი	7
		ფორმატი	A-3