



პკ 12+20 - 12+35 გვირაბის დაზიანებული სამაბრის დროებითი  
გამაგრების გეგმა

1:100

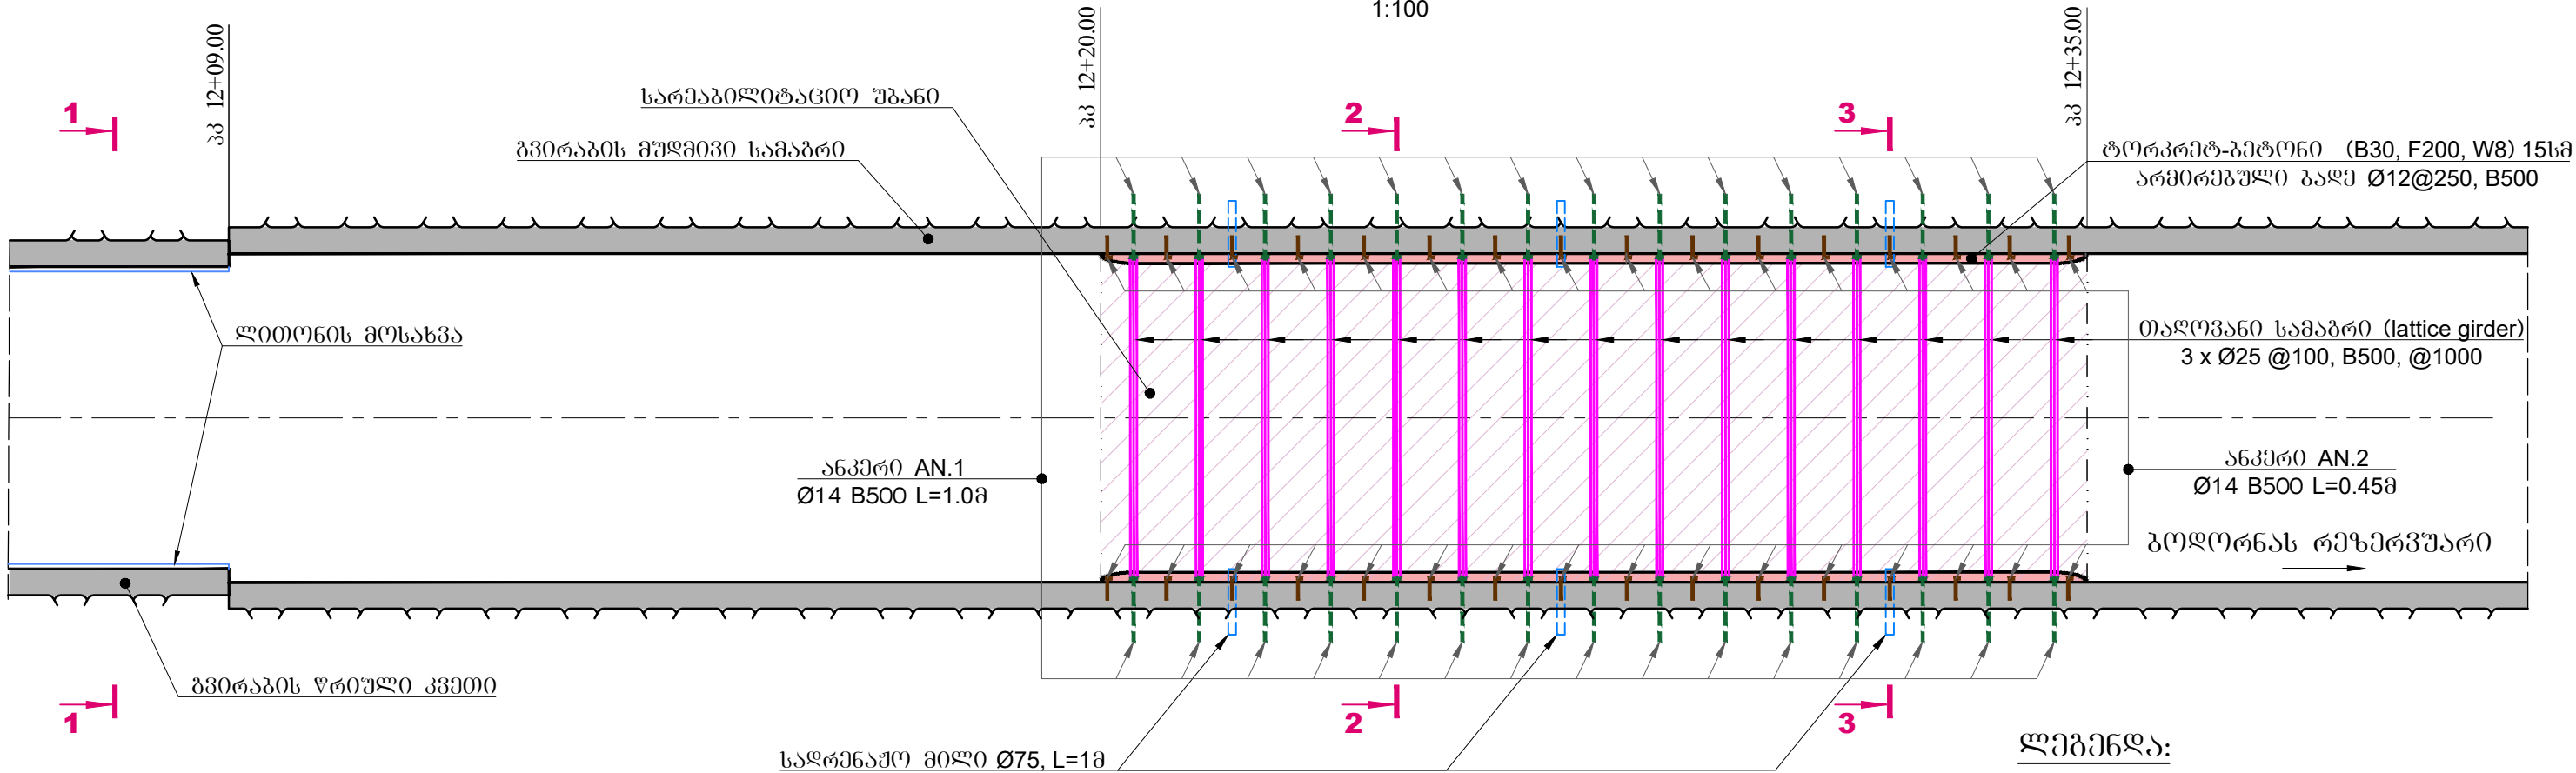


ლეგენდა:

- სარმაბილიტაციო უბანი
- გვირაბის მუდმივი სამაბრი
- ტორკრეტ-გეტონი (B30, F200, W8) 15 სმ არმირებული ბაღი Ø12@250, B500
- საკონკრეტო მილი Ø75, L=1მ
- თაღოვანი სამაბრი (lattice girder) 3 x Ø25 @100, B500
- ანკერი AN.1 - Ø14 B500 L=1.0მ
- ანკერი AN.2 - Ø14 B500 L=0.45მ

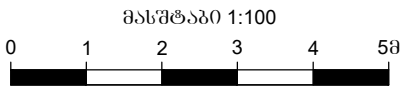


ჭრილი 1-1  
1:100

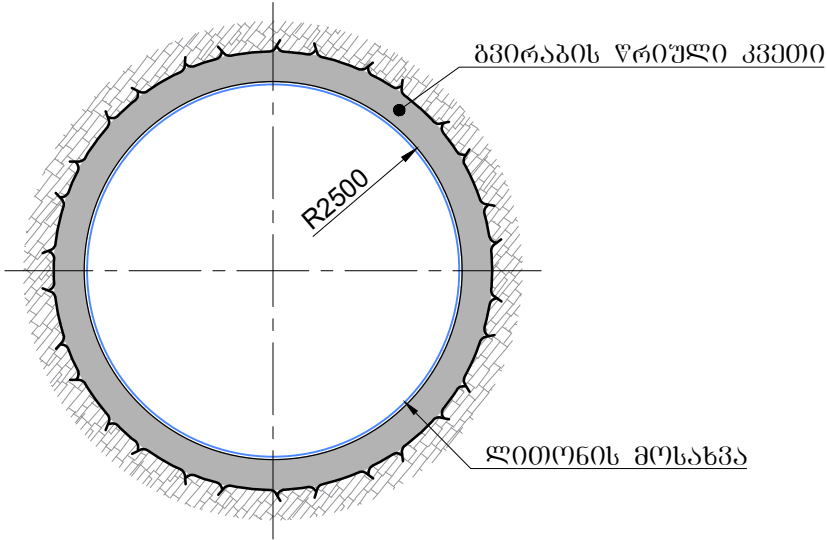

შენიშვნა:

- ყველა ზომა მოცემულია მილიმეტრებში.
- გვირაბის ზომები მიახლოებითია და შეიძლება შეიცვალოს ფაქტობრივ მდგომარეობის მიხედვით.
- დროებითი სამაბრის მოწყობამდე, სარკონკრეტო მონაკვეთზე გვირაბის კედლები და თალი უნდა გაიწმინდოს წყლის ჭავლით.
- თაღოვანი სამაბრი 3xØ25 @100მ ეწყობა 1მ ბიჭით. არმატურის ცალკეულები Ø6 300მმ ბიჭით.
- გვირაბის მოსახვაზე ეწყობა არმატურის ბაღი Ø12@250, B500.
- თაღოვანი სამაბრის ზუსტი ზომები დადგინდება გვირაბის კვეთის ფაქტობრივი მდგომარეობის გათვალისწინებით ადგილზე.
- დროებითი სამაბრის მოწყობა უნდა განხორციელდეს სამშენებლო სამუშაოების ტექნიკური სპეციფიკაციებისა და უსაფრთხოების ნორმების სრული დაცვით.
- ჭრილები 2-2 და 3-3 იხილეთ ნახაზზე 2502274.TT.005



"ჯორჯიან უოთერ & ენერჯი"


ქიმიკალური გაწვევა გვირაბის რეაბილიტაცია ფაზა 9

პკ12+20-12+35

გვირაბის სამაბრის დროებითი გამაგრება

სარმაბილიტაციო უბნის გეგმა

სატენდერო დოკუმენტი	დასახელება	შეამოწმა	დამამტკიცებ
	GIOM	JAGI	MAGA
მასშტაბი	ფორმატი	თარიღი	ნახაზის №
1:100	A3	21.04.2026	E2502274.TT.004
			რეგ. №
			-



Rue de la Gare de Triage 5  
1020 Renens VD 1 - Switzerland

Phone + 41 21/ 637 15 13  
Fax + 41 21/ 637 15 08

E-Mail gruner@gruner.ch  
Internet www.gruner.ch