



ბრძოვი ზრილი A-A

მ 1:25

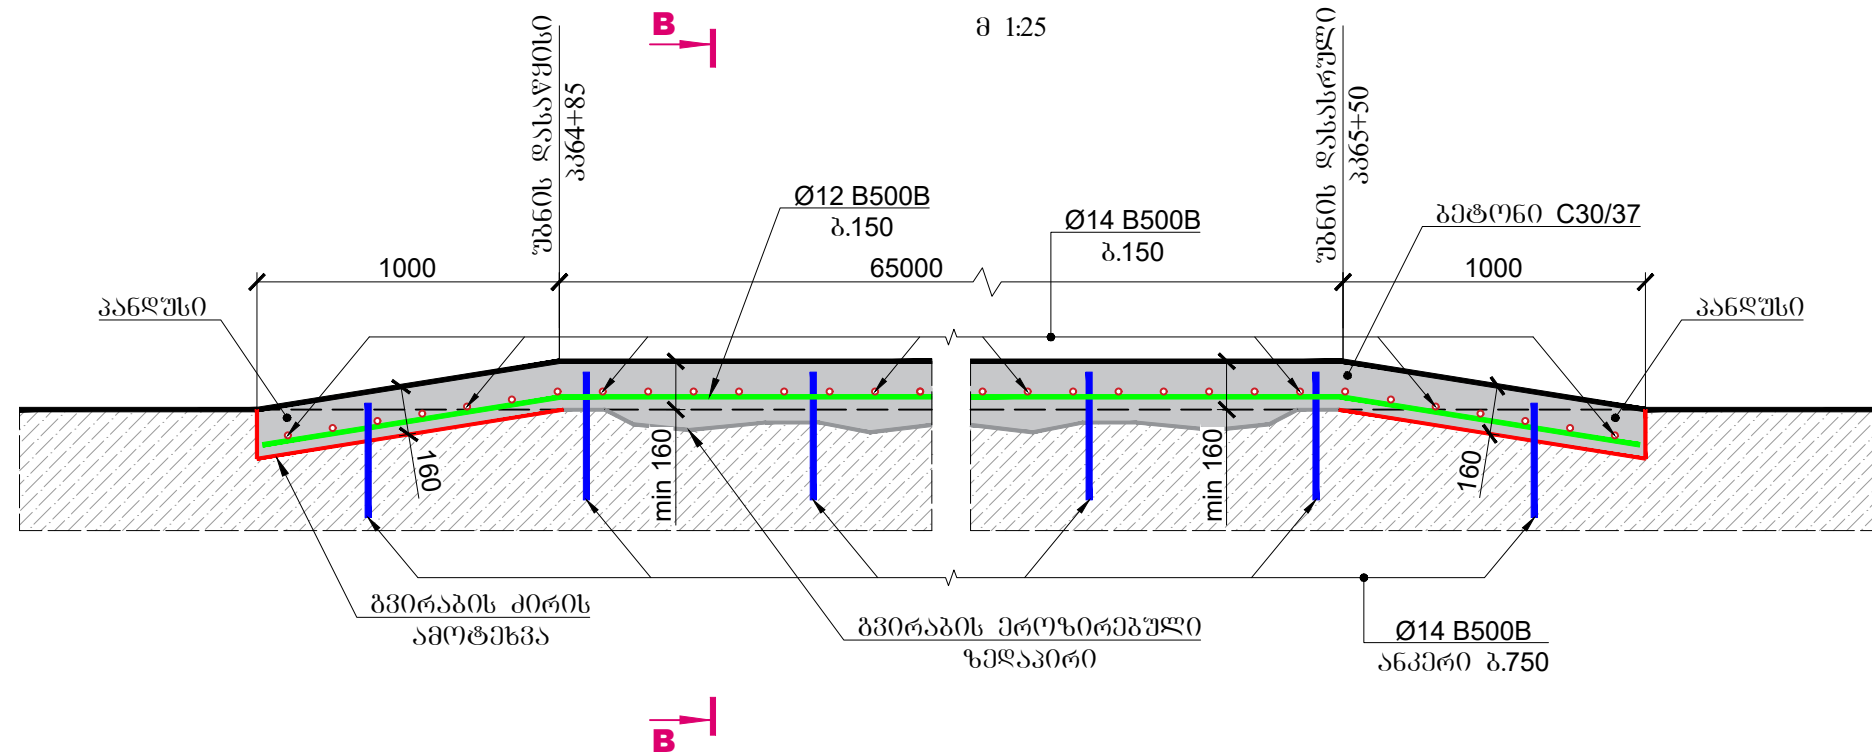


ბანოვი ზრილი B-B

მ 1:25

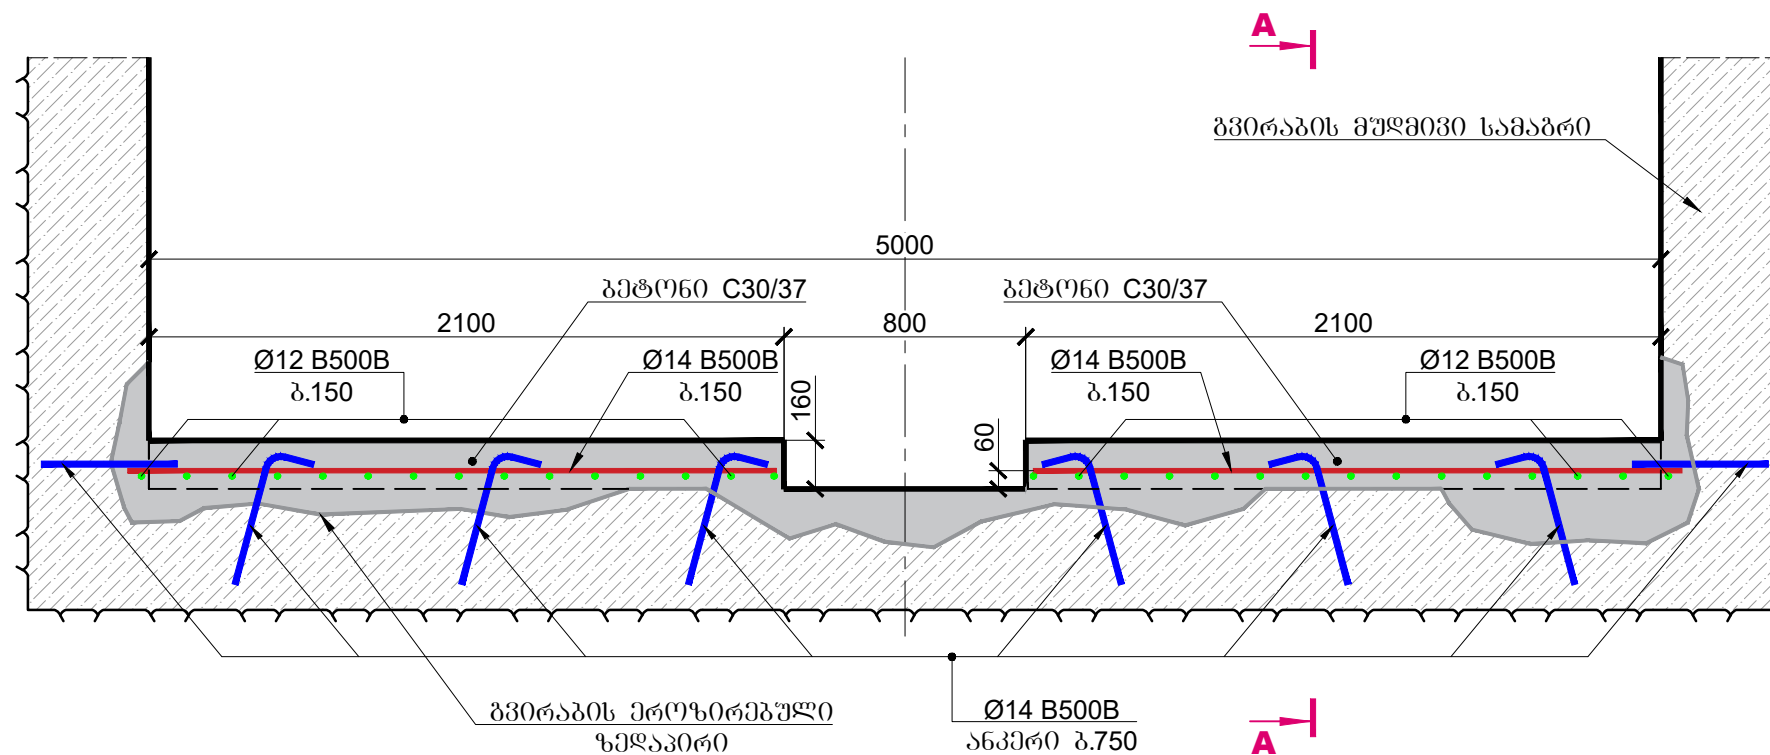



ლეგენდა:

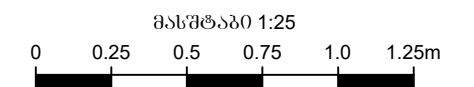- ბრძოვის მუდმივი სანაპირო
- რკინაბეტონის ფილა



შენიშვნები:

- ნახაზზე ზომები მოცემულია მილიმეტრებში;
- ყველა ზომა და მოცულობა დაზუსტდეს ალბილზე ფაქტიურად შესრულებული სამუშაოების მიხედვით;
- ნახაზზე ნაჩვენები პროპორციული ზედაპირი პირობითია და მისი ზომები უნდა დაზუსტდეს ალბილზე უბნის გასუფთავების შემდეგ;
- ფილის შუა ნაწილში ეწყობა ღარი (0.16x0.8მ), რომლის დანიშნულებაცაა დაცლილ მდებარეობაში ბრძოვის ფსკერზე წყლის ნაკადის შეუფერხებელი გატარება. ღარი უნდა მოეწყოს ისე, რომ გააჩნდეს დაღებიანი ქანოები.
- არმატურის პირგადაღების სიბრძნე უნდა იყოს არანაკლებ 50d.

 "ჯორჯიან უოთერ & ფაუნტი"			
ქინვალქმის გამყვანი ბრძოვის რეაბილიტაცია ფაზა 9			
365+90 - 366+50			
ბრძოვის ფსკერზე არმირებული ფილის მოწყობა			
კატენდერო დოკუმენტი	დახაზა GIOM	შეამოწმა JAGI	დაამტოვა MAGA
მასშტაბი 1:25	ფორმატი A3	თარიღი 21.04.2026	ნახაზის № E2502274.TT.007
			
Rue de la Gare de Triage 5 1020 Renens VD 1 - Switzerland Phone + 41 21/ 637 15 13 Fax + 41 21/ 637 15 08 E-Mail gruner@gruner.ch Internet www.gruner.ch			