

  
**SOLO**

**PROJECT:** Chavchavadze Back office

**ალბომი**  
Project Status


**ნახაზის დასახელება**  
არსებული ანაზომი

**მასშტაბი**  
1: 120

**რევიზია**  

N.	თარიღი	დასახელება
1	01/04/25	First submission

**DRAWING N°**  
**A101**

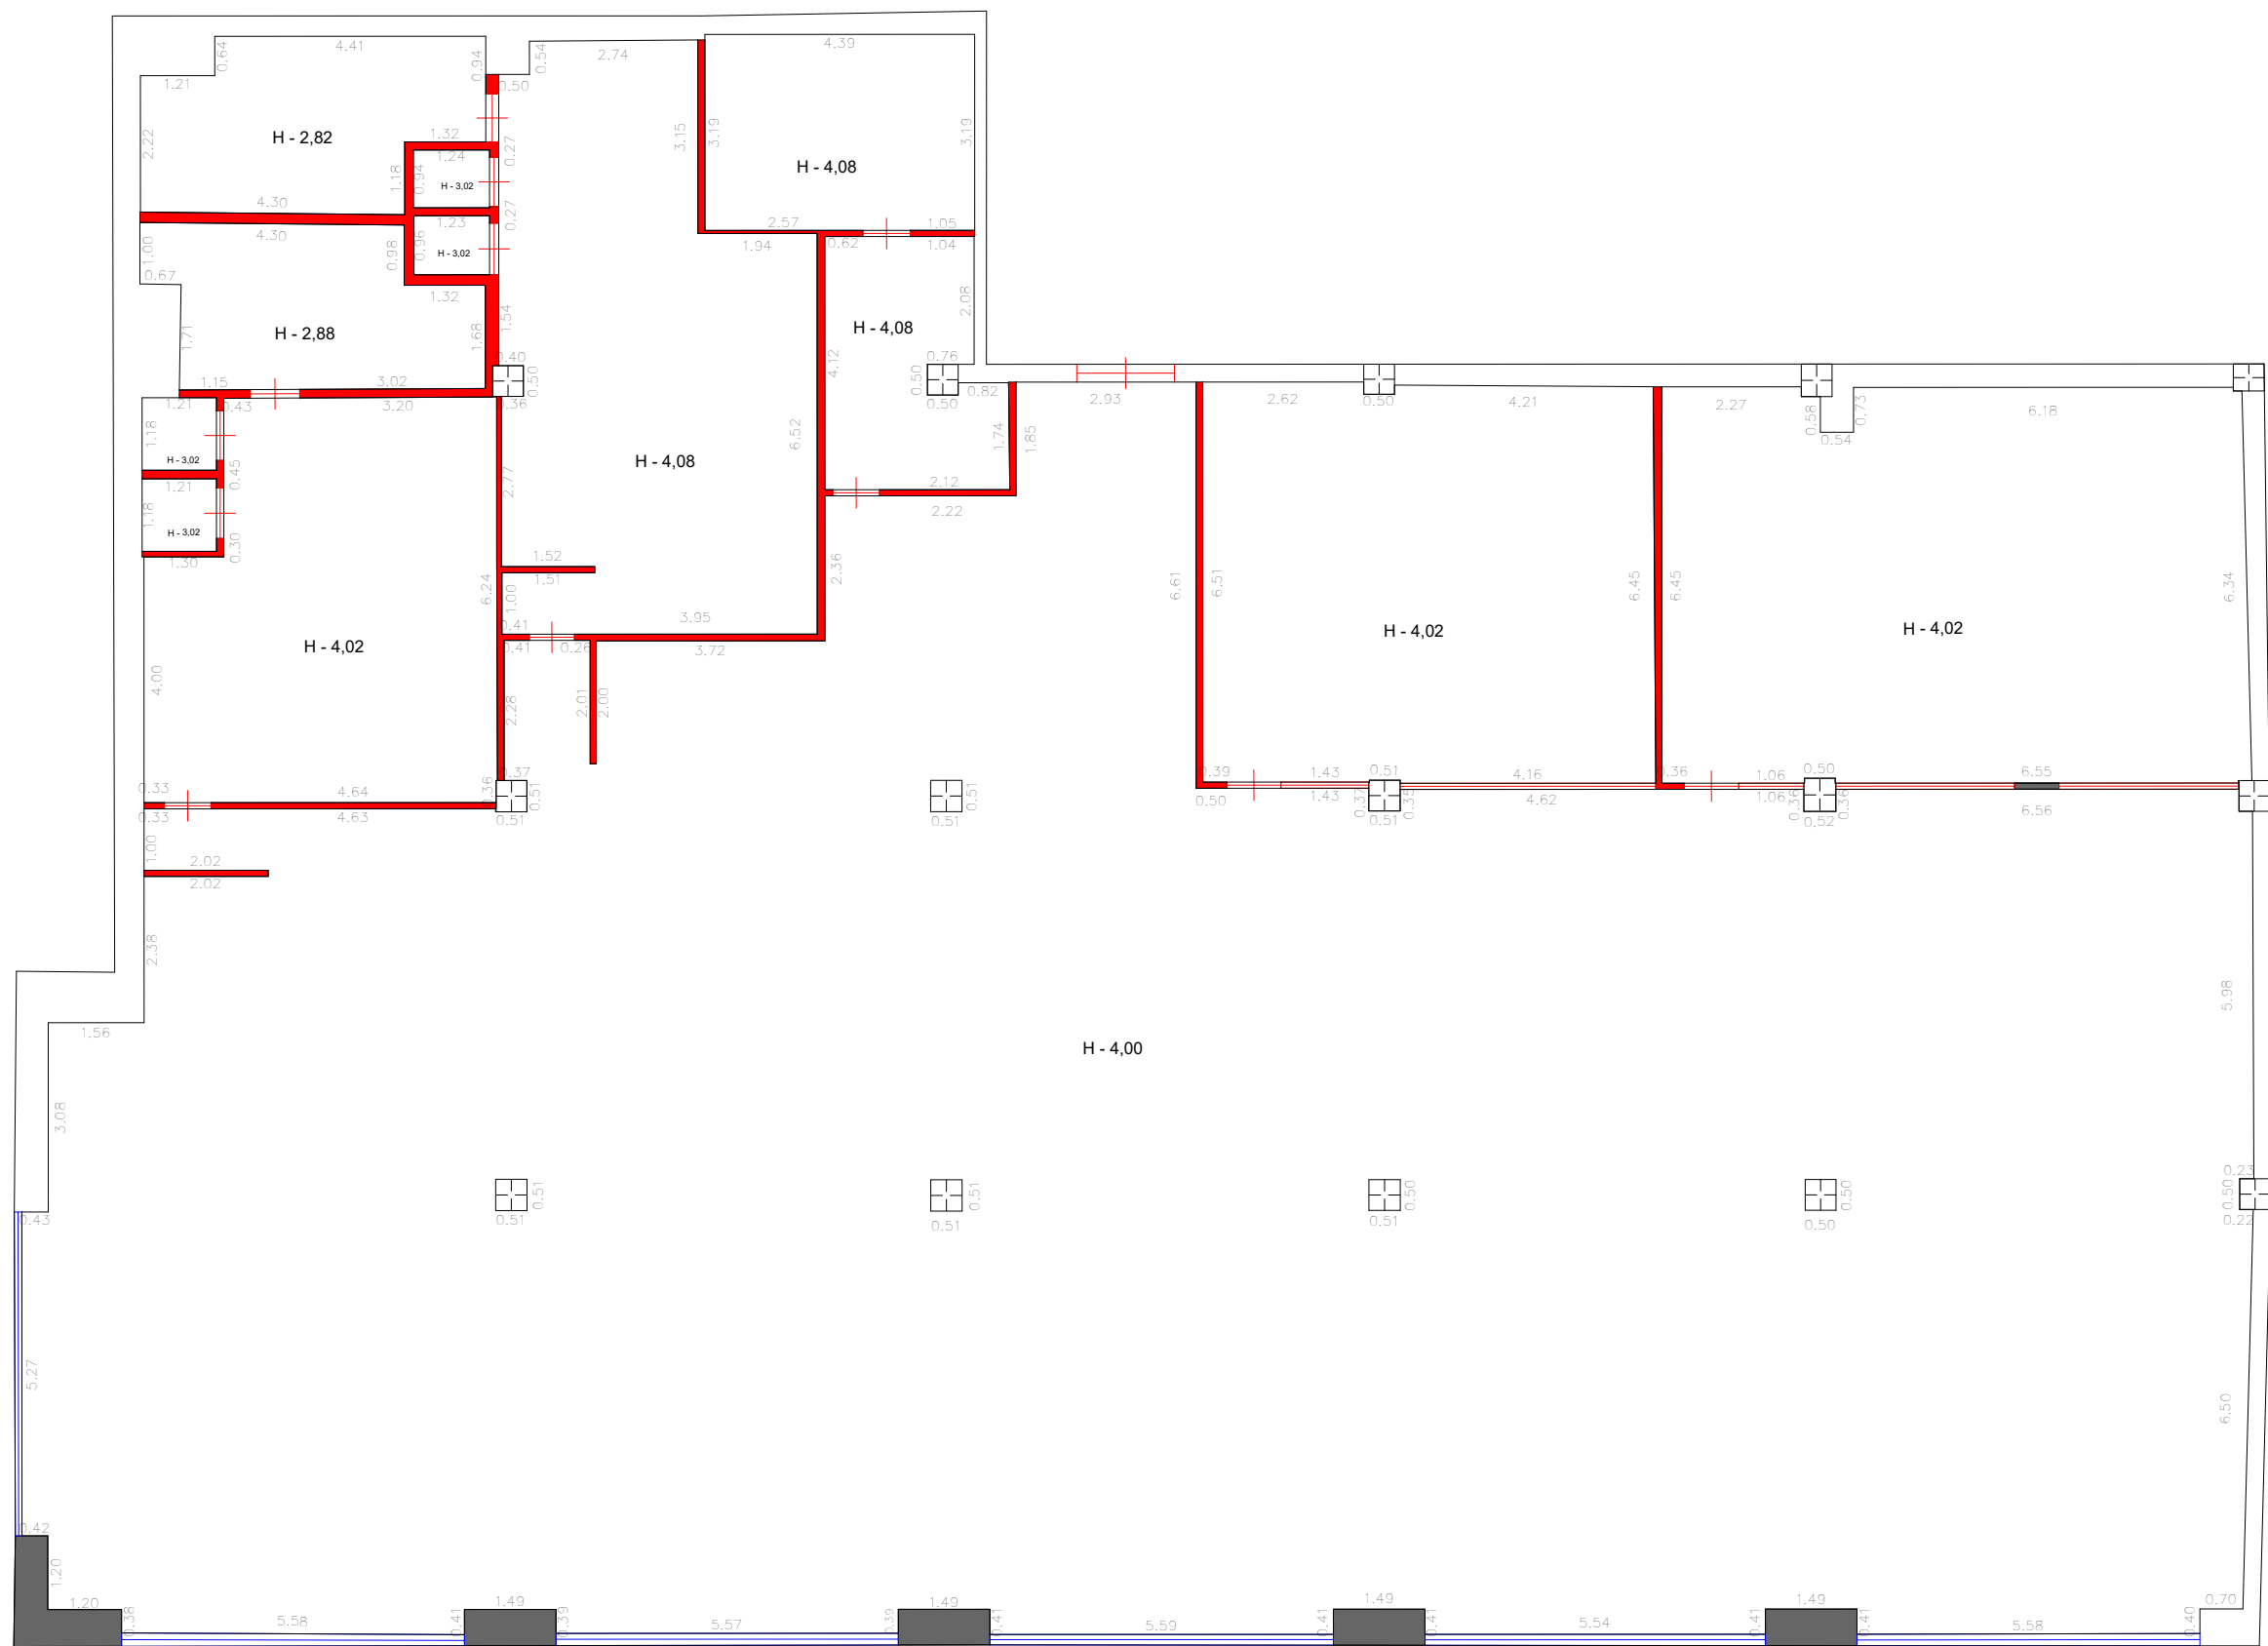

SOLO

PROJECT: Chavchavadze Back office

ალბომი  
Project Status

ნახაზის დასახელება  
კედლების და იატაკის დემონტაჟი

მასშტაბი  
1: 120

რევიზია  
N. თარიღი დასახელება  
1 01/04/25 First submission

DRAWING N°  
A102




**SOLO**  
PROJECT: Chavchavadze Back office

ალბომი  
Project Status

ნახაზის დასახელება  
არქიტექტურული ნახაზი

მასშტაბი  
1: 120

რევიზია  
N. თარიღი დასახელება  
1 01/04/25 First submission

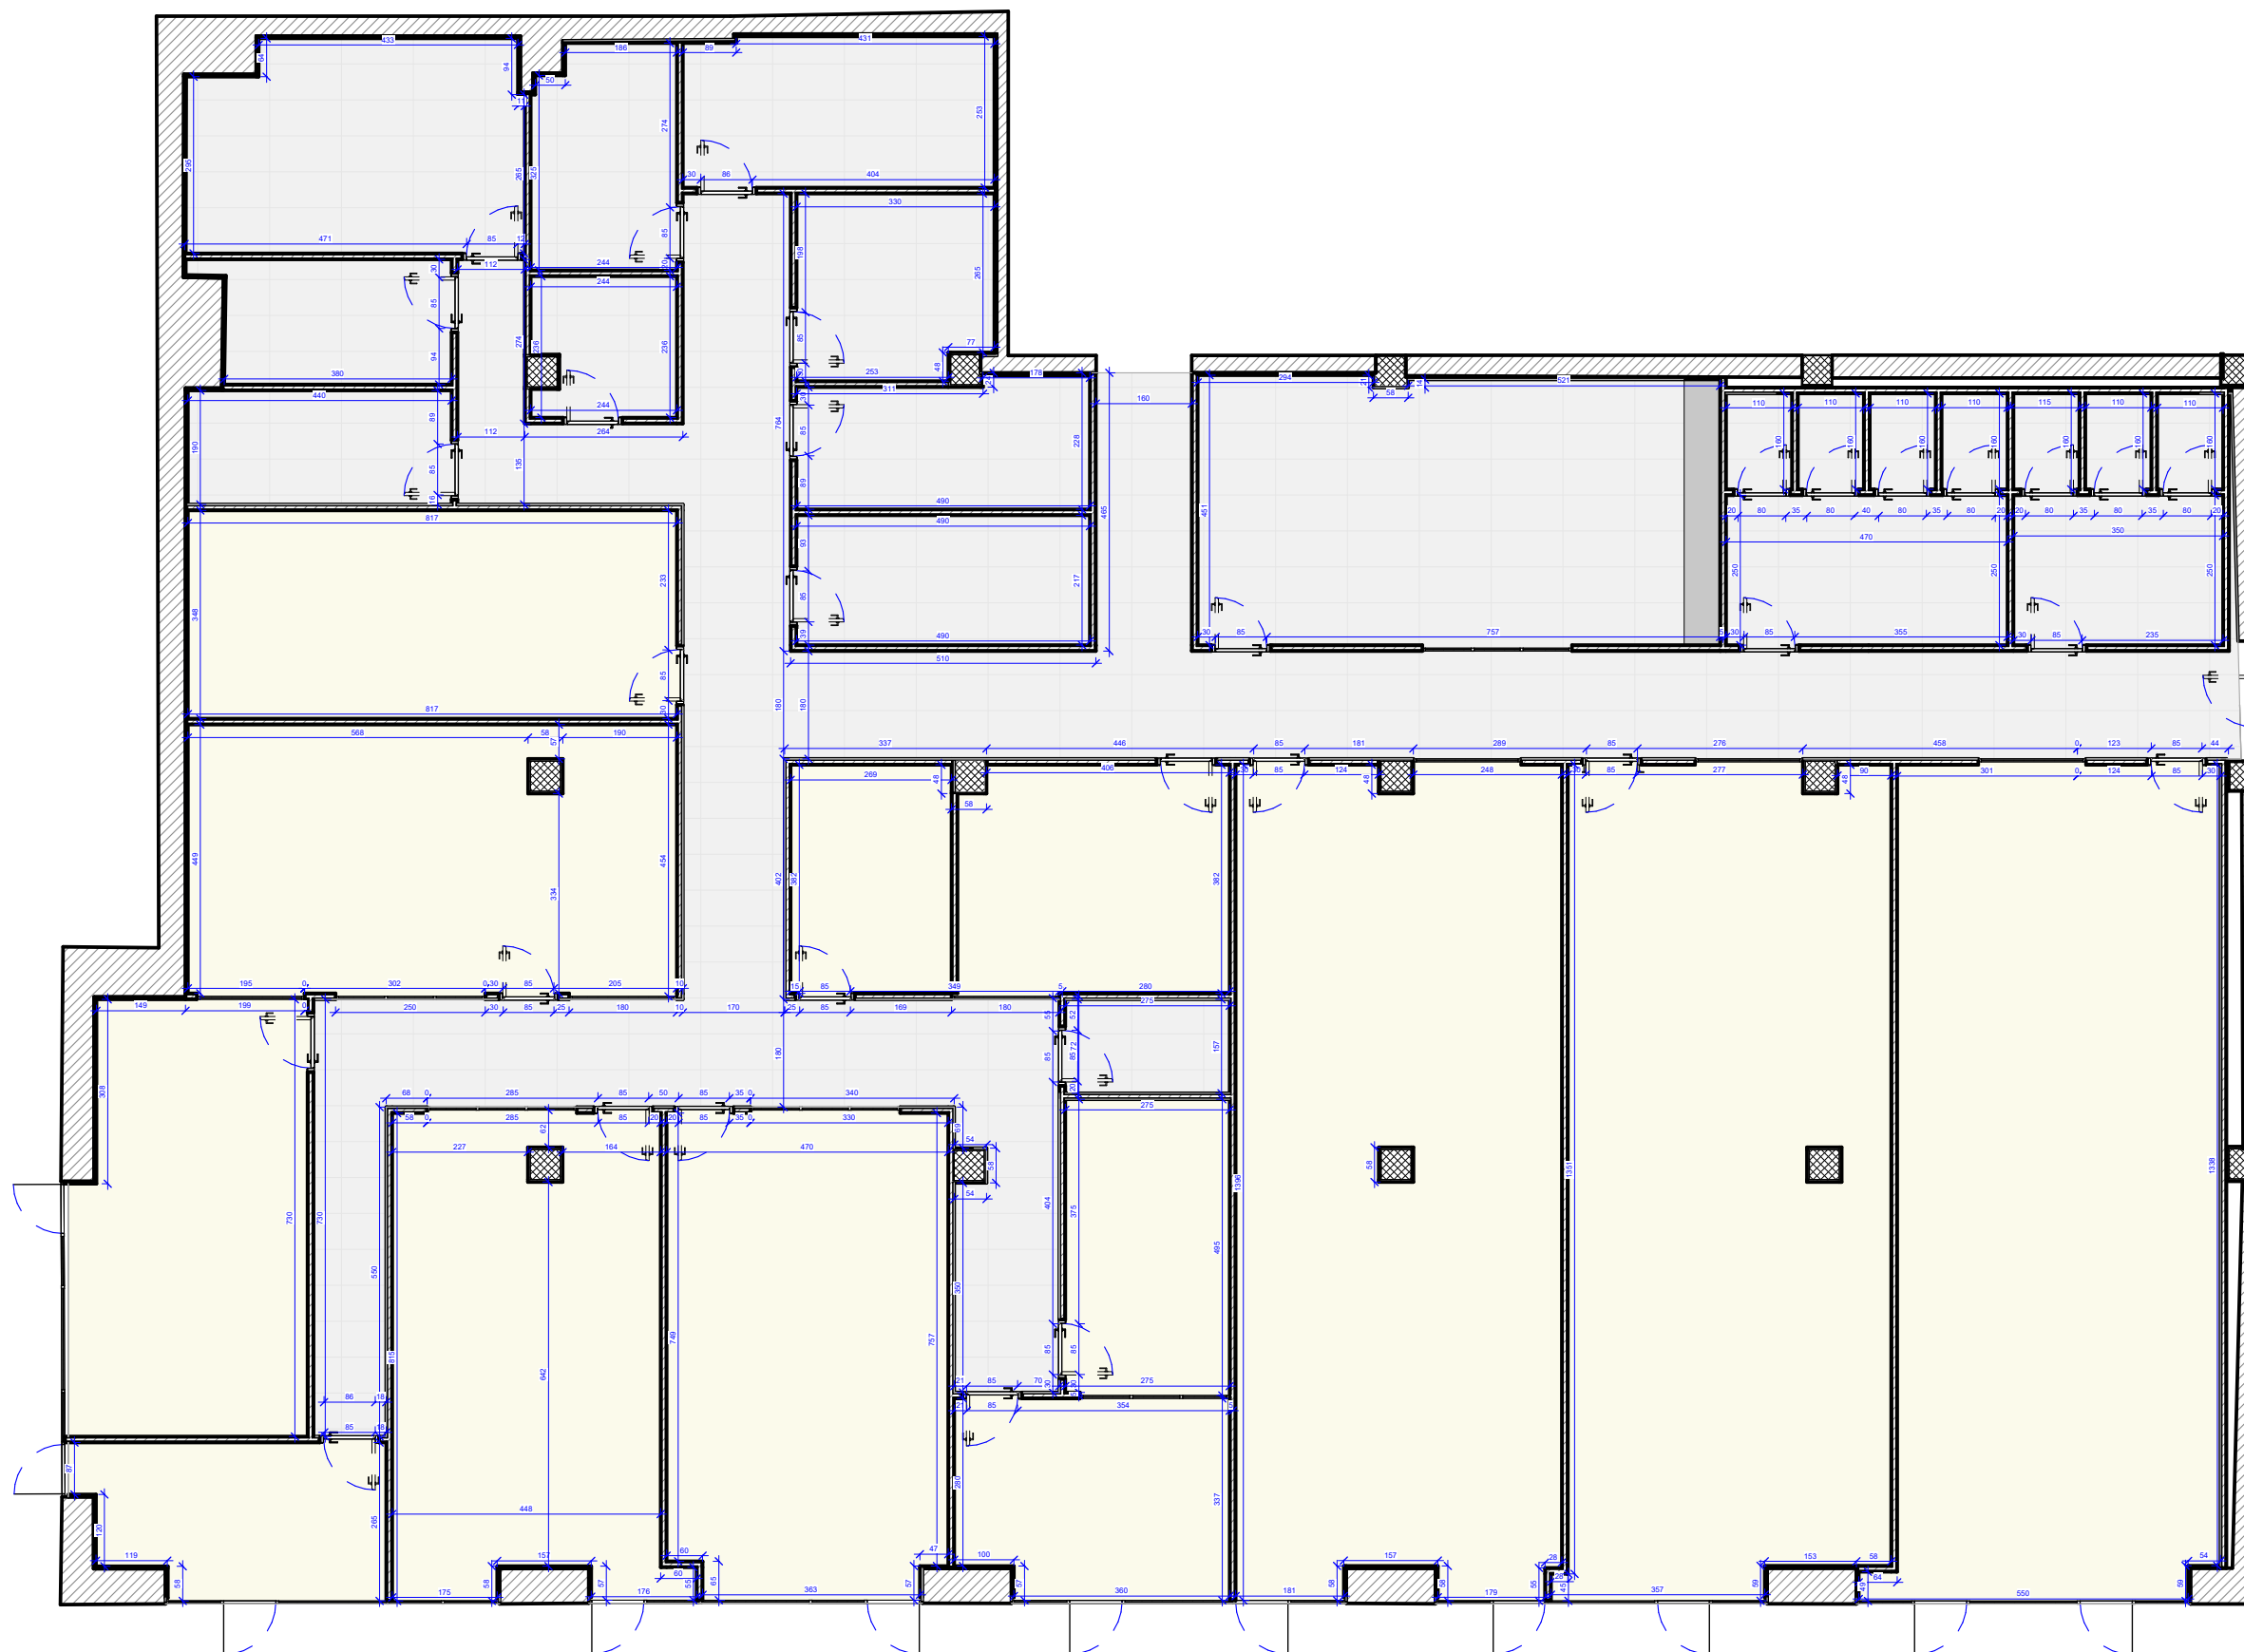

SOLO

PROJECT: Chavchavadze Back office

ალბომი  
Project Status

ნახაზის დასახელება  
კედლების მონტაჟი


მასშტაბი  
1 : 120

რევიზია  
N. თარიღი დასახელება  
1 01/04/25 First submission


DRAWING N°  
A105




კედლის ტიპები				
კოდი	სახელწოდება	მოპირკეთების ტიპი - ღებვა	კვ.მ	სიგრძე
WF11	ტიხარი - 10 სმ	<varies>	771 m²	316
WF12	ნესტგამძლე ტიხარი - 10 სმ	NCS S 1502 - Y50R	64 m²	21
WF13	მზიდი ელემენტების მოპირკეთება	NCS S 1502 - Y50R	304 m²	94
WF14	ორმხრივი ნესტგამძლე ტიხარი - 10 სმ	NCS S 1502 - Y50R	61 m²	24

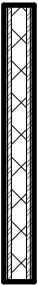

**WF11**  
ტიხარი - 10 სმ  
ორმაგი თაბამირმუცაო (1.25x2)  
ტიხრის პროფილი ქვაბამბა (5.00)  
ორმაგი თაბამირმუცაო (1.25x2)

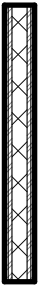

**WF12**  
ტიხარი - 10 სმ  
კერამიკონატი (1.00)  
ორმაგი ნესტგამძლე  
თაბამირმუცაო (1.25x2)  
ტიხრის პროფილი ქვაბამბა (5.00)  
ორმაგი თაბამირმუცაო (1.25x2)

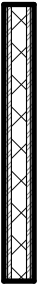

**WF14**  
ტიხარი - 10 სმ  
ორმაგი ნესტგამძლე თაბამირმუცაო (1.25x2)  
ტიხრის პროფილი ქვაბამბა (5.00)  
ორმაგი ნესტგამძლე თაბამირმუცაო (1.25x2)



**WF13**  
ტიხარი - 4 სმ  
ტიხრის პროფილი ქვაბამბა (3 სმ)  
თაბამირმუცაო (1 სმ)

SOLO

PROJECT: Chavchavadze Back office


ალბომი  
Project Status

ნახაზის დასახელება  
კედლის ტიპები

მასშტაბი  
As indicated

რევიზია  
N. თარიღი დასახელება  
1 01/04/25 First submission



  
**SOLO**

PROJECT: Chavchavadze Back office

**ალბომი**  
Project Status


**ნახაზის დასახელება**  
იატაკის მონტაჟი

**მასშტაბი**  
1 : 120

**რევიზია**

N.	თარიღი	დასახელება
1	01/04/25	First submission




  
**SOLO**  
PROJECT: Chavchavadze Back office

ალბომი  
Project Status


ნახაზის დასახელება  
ჭერის მონტაჟი

მასშტაბი  
1 : 120


რევიზია  
N. თარიღი დასახელება  
1 01/04/25 First submission

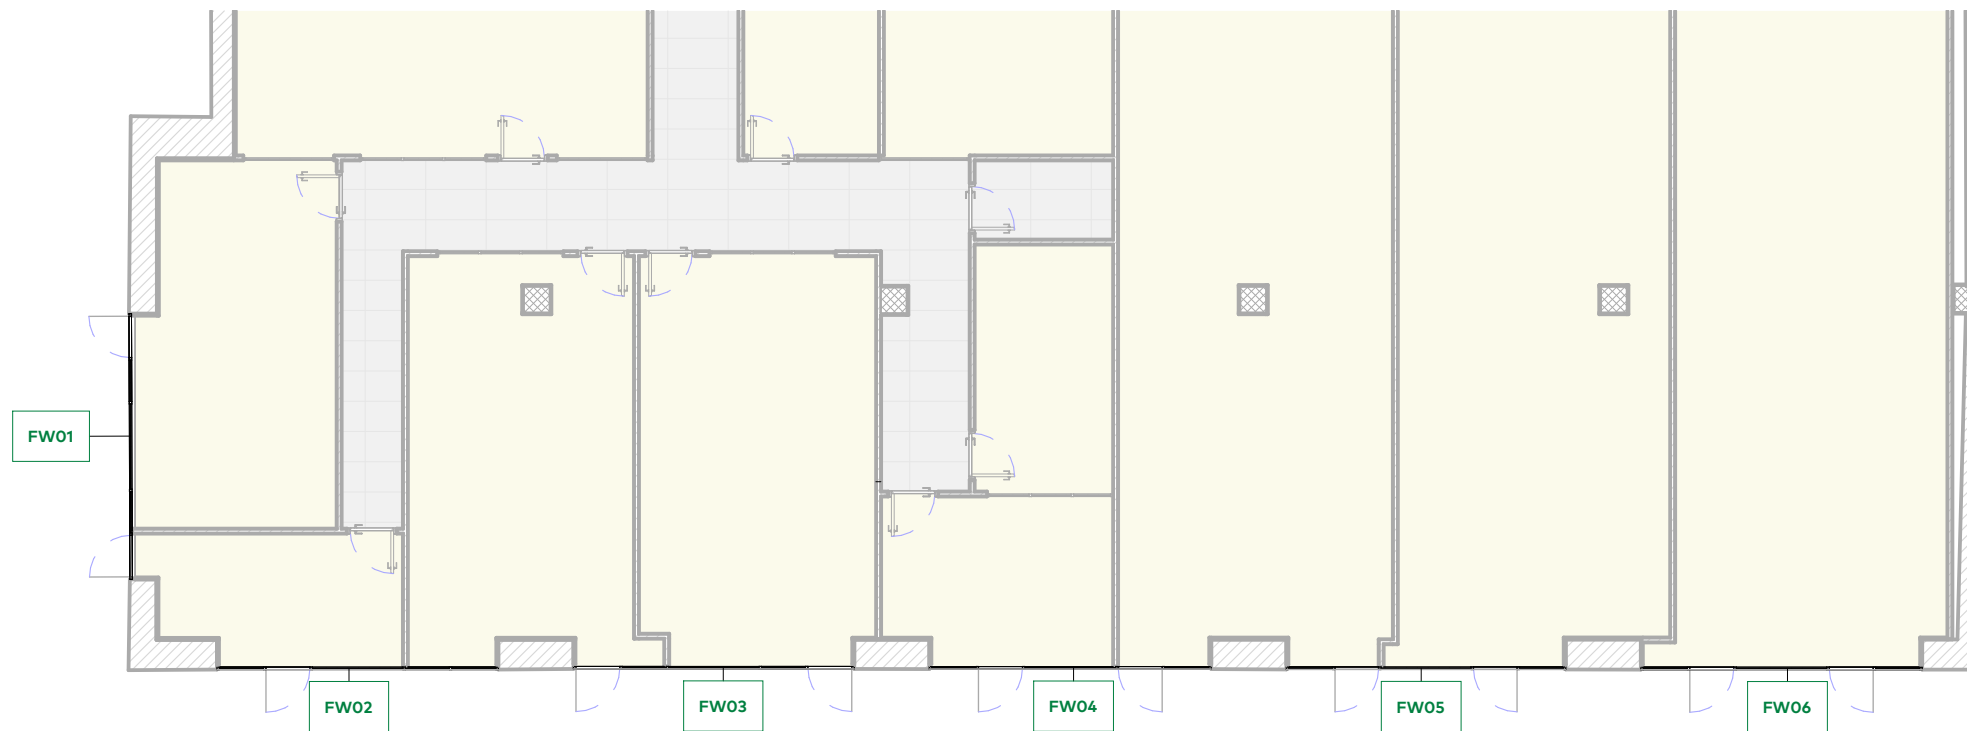


ფასადის ცვლილება

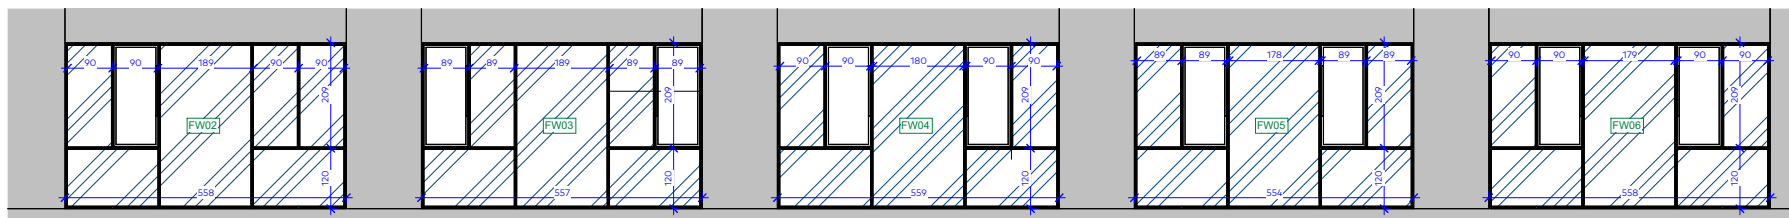

ფასადის ცვლილება

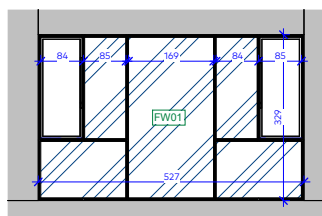

Wall Schedule	
Type Mark	Area
FW06	18 m <sup>2</sup>
FW05	18 m <sup>2</sup>
FW04	18 m <sup>2</sup>
FW03	18 m <sup>2</sup>
FW02	18 m <sup>2</sup>
FW01	17 m <sup>2</sup>
Grand total: 6	109 m <sup>2</sup>

  
**SOLO**  
PROJECT: Chavchavadze Back office

**ალბომი**  
Project Status


**ნახაზის დასახელება**  
ფასადის ცვლილება

**მასშტაბი**  
1 : 150


**რევიზია**  

N.	თარიღი	დასახელება
1	01/04/25	First submission




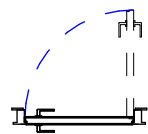


**DR01**  
ზომები - 80 x 220  
ჩაღვენი - 27 ც

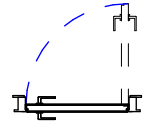






**DR02**  
ზომები - 75 x 220  
ჩაღვენი - 7 ც

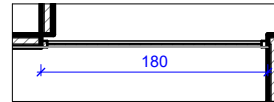

**CW01**  
ზომები : 180 x 240  
ჩაღვენი - 5 ც

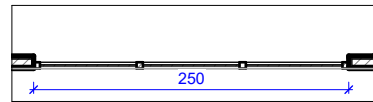

**CW02**  
ზომები : 250 x 240  
ჩაღვენი - 5 ც

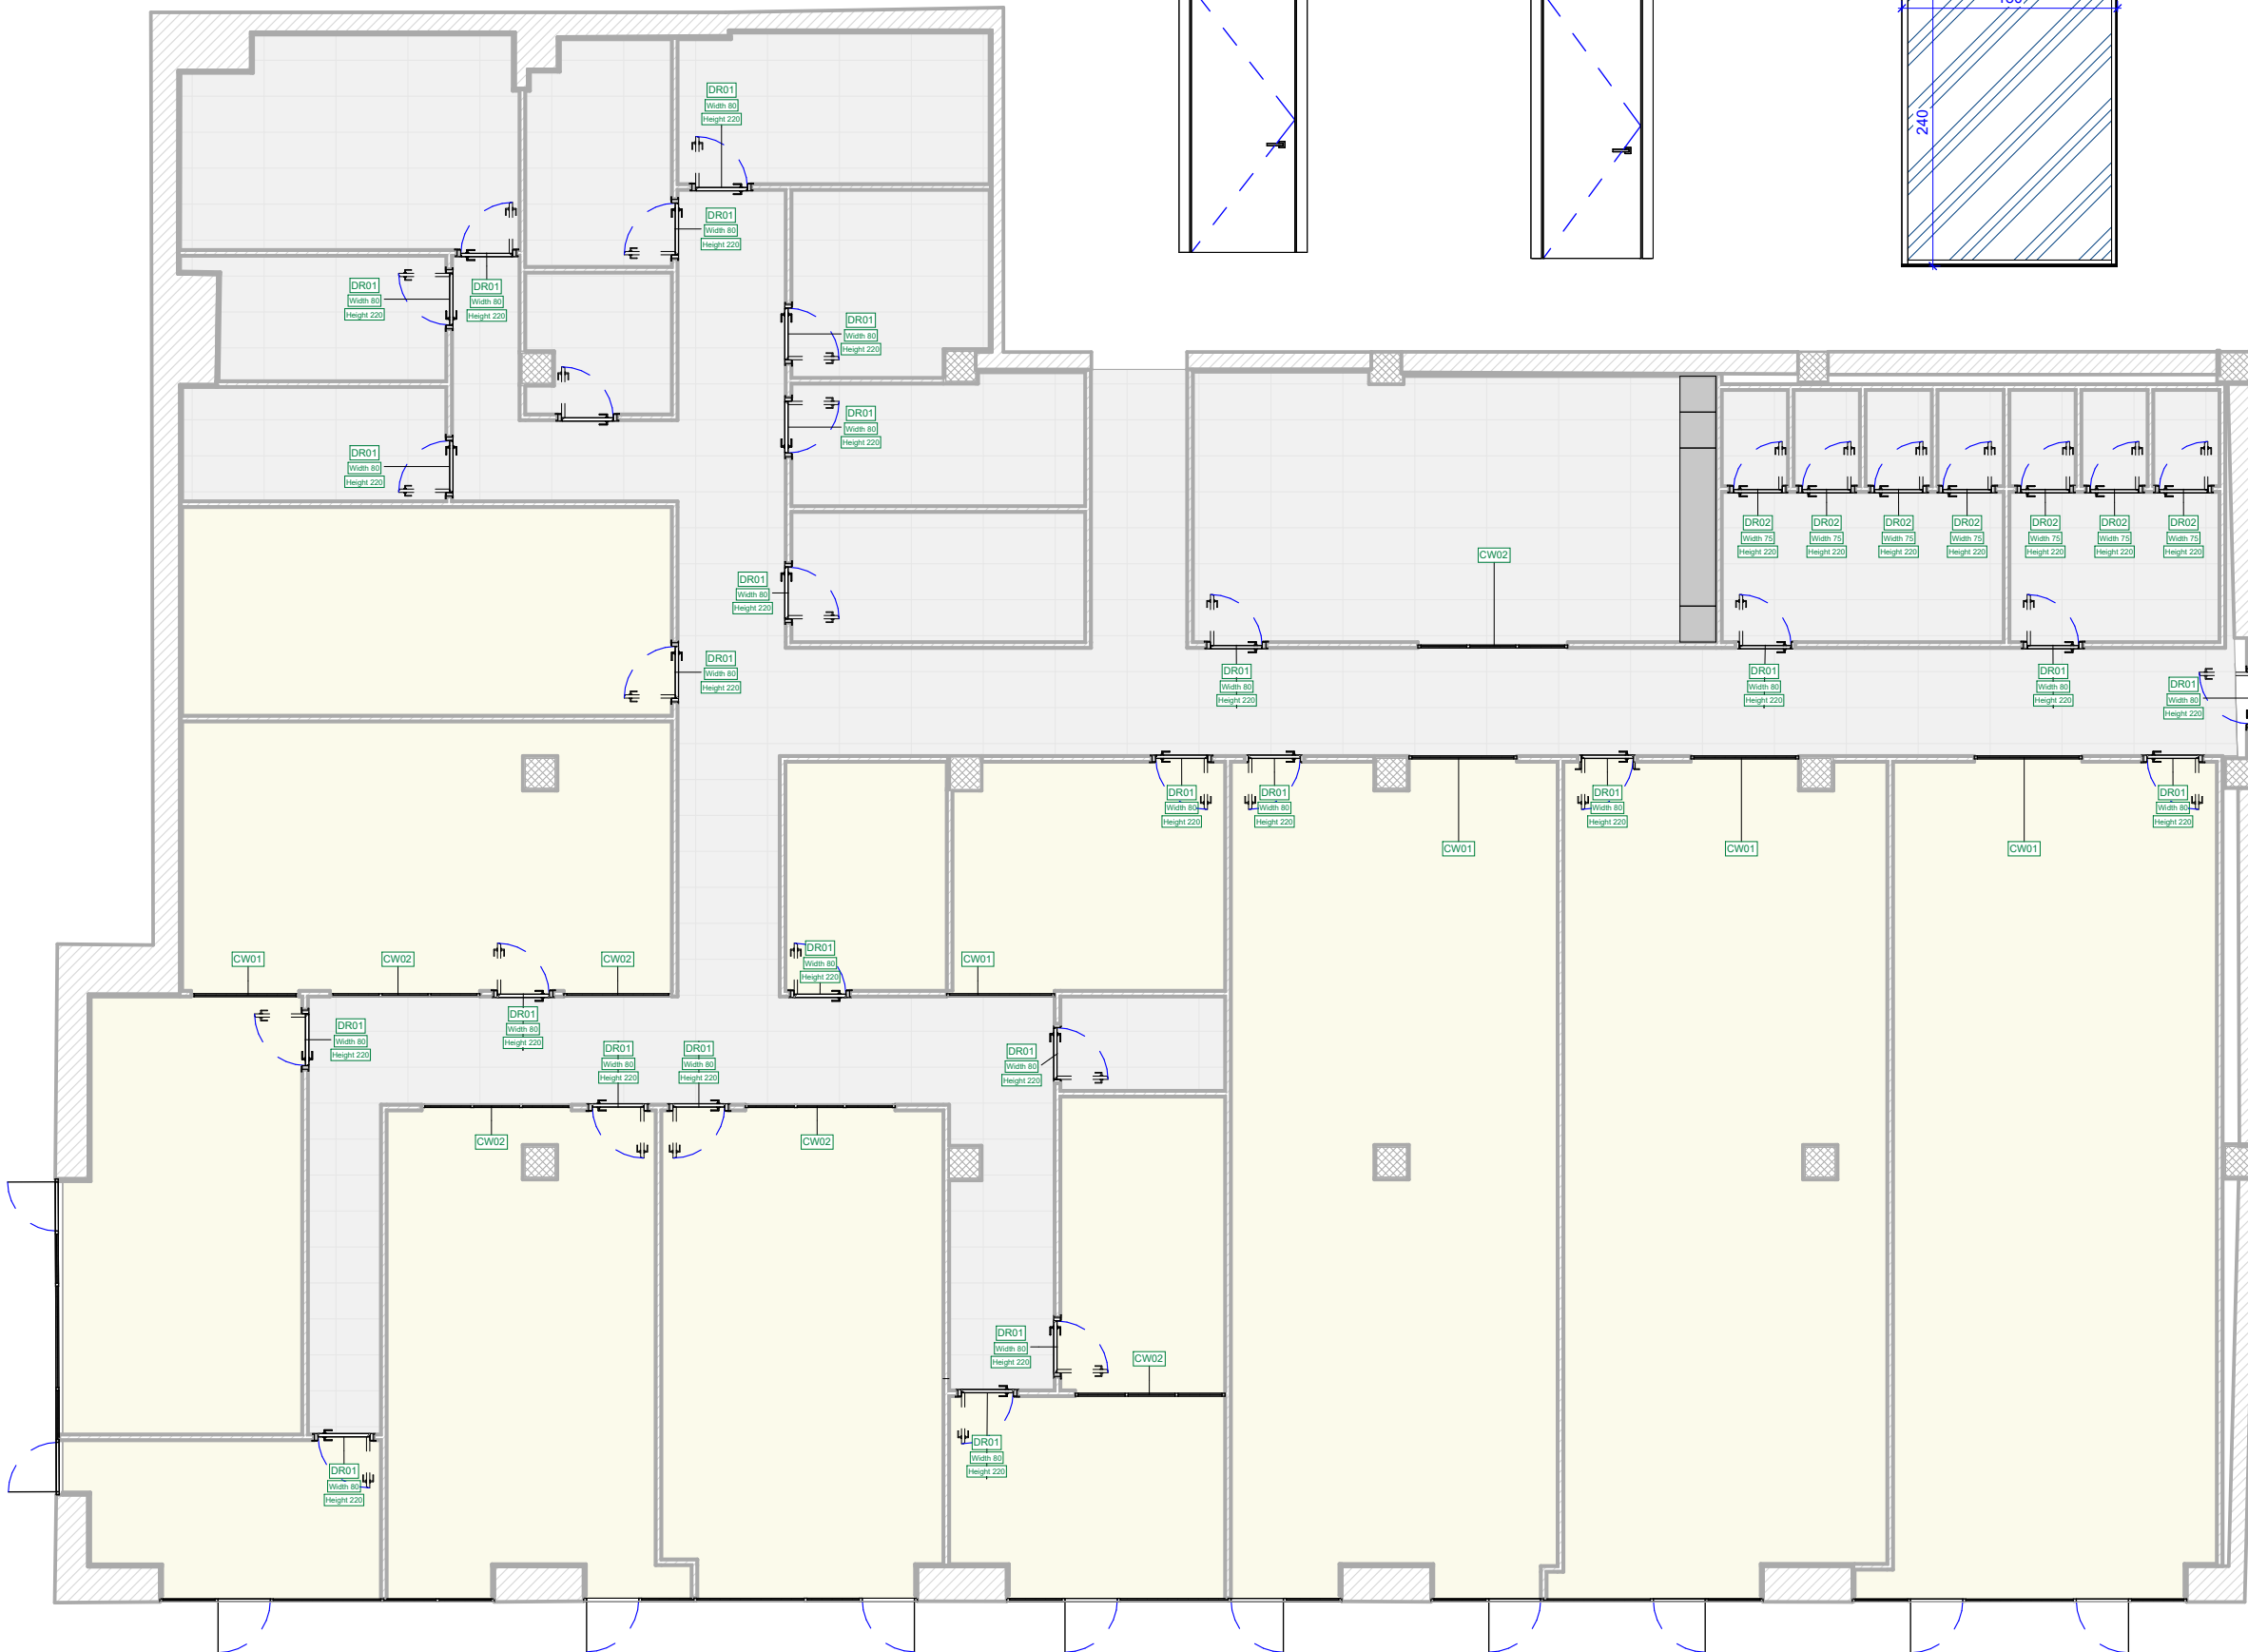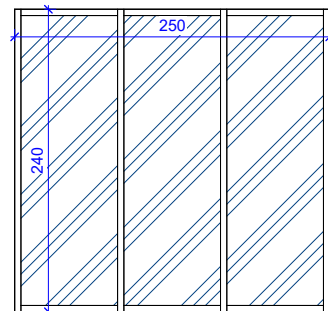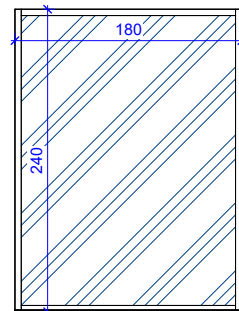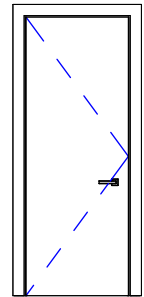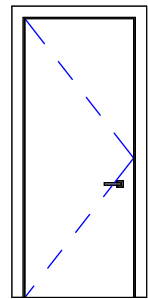

**SOLO**


**PROJECT:** Chavchavadze Back office

**ალბომი**  
Project Status

**ნახაზის დასახელება**  
კარ-ფანჯრის სპეციფიკაცია

**მასშტაბი**  
As indicated

**რევიზია**  
N. თარიღი დასახელება  
1 01/04/25 First submission

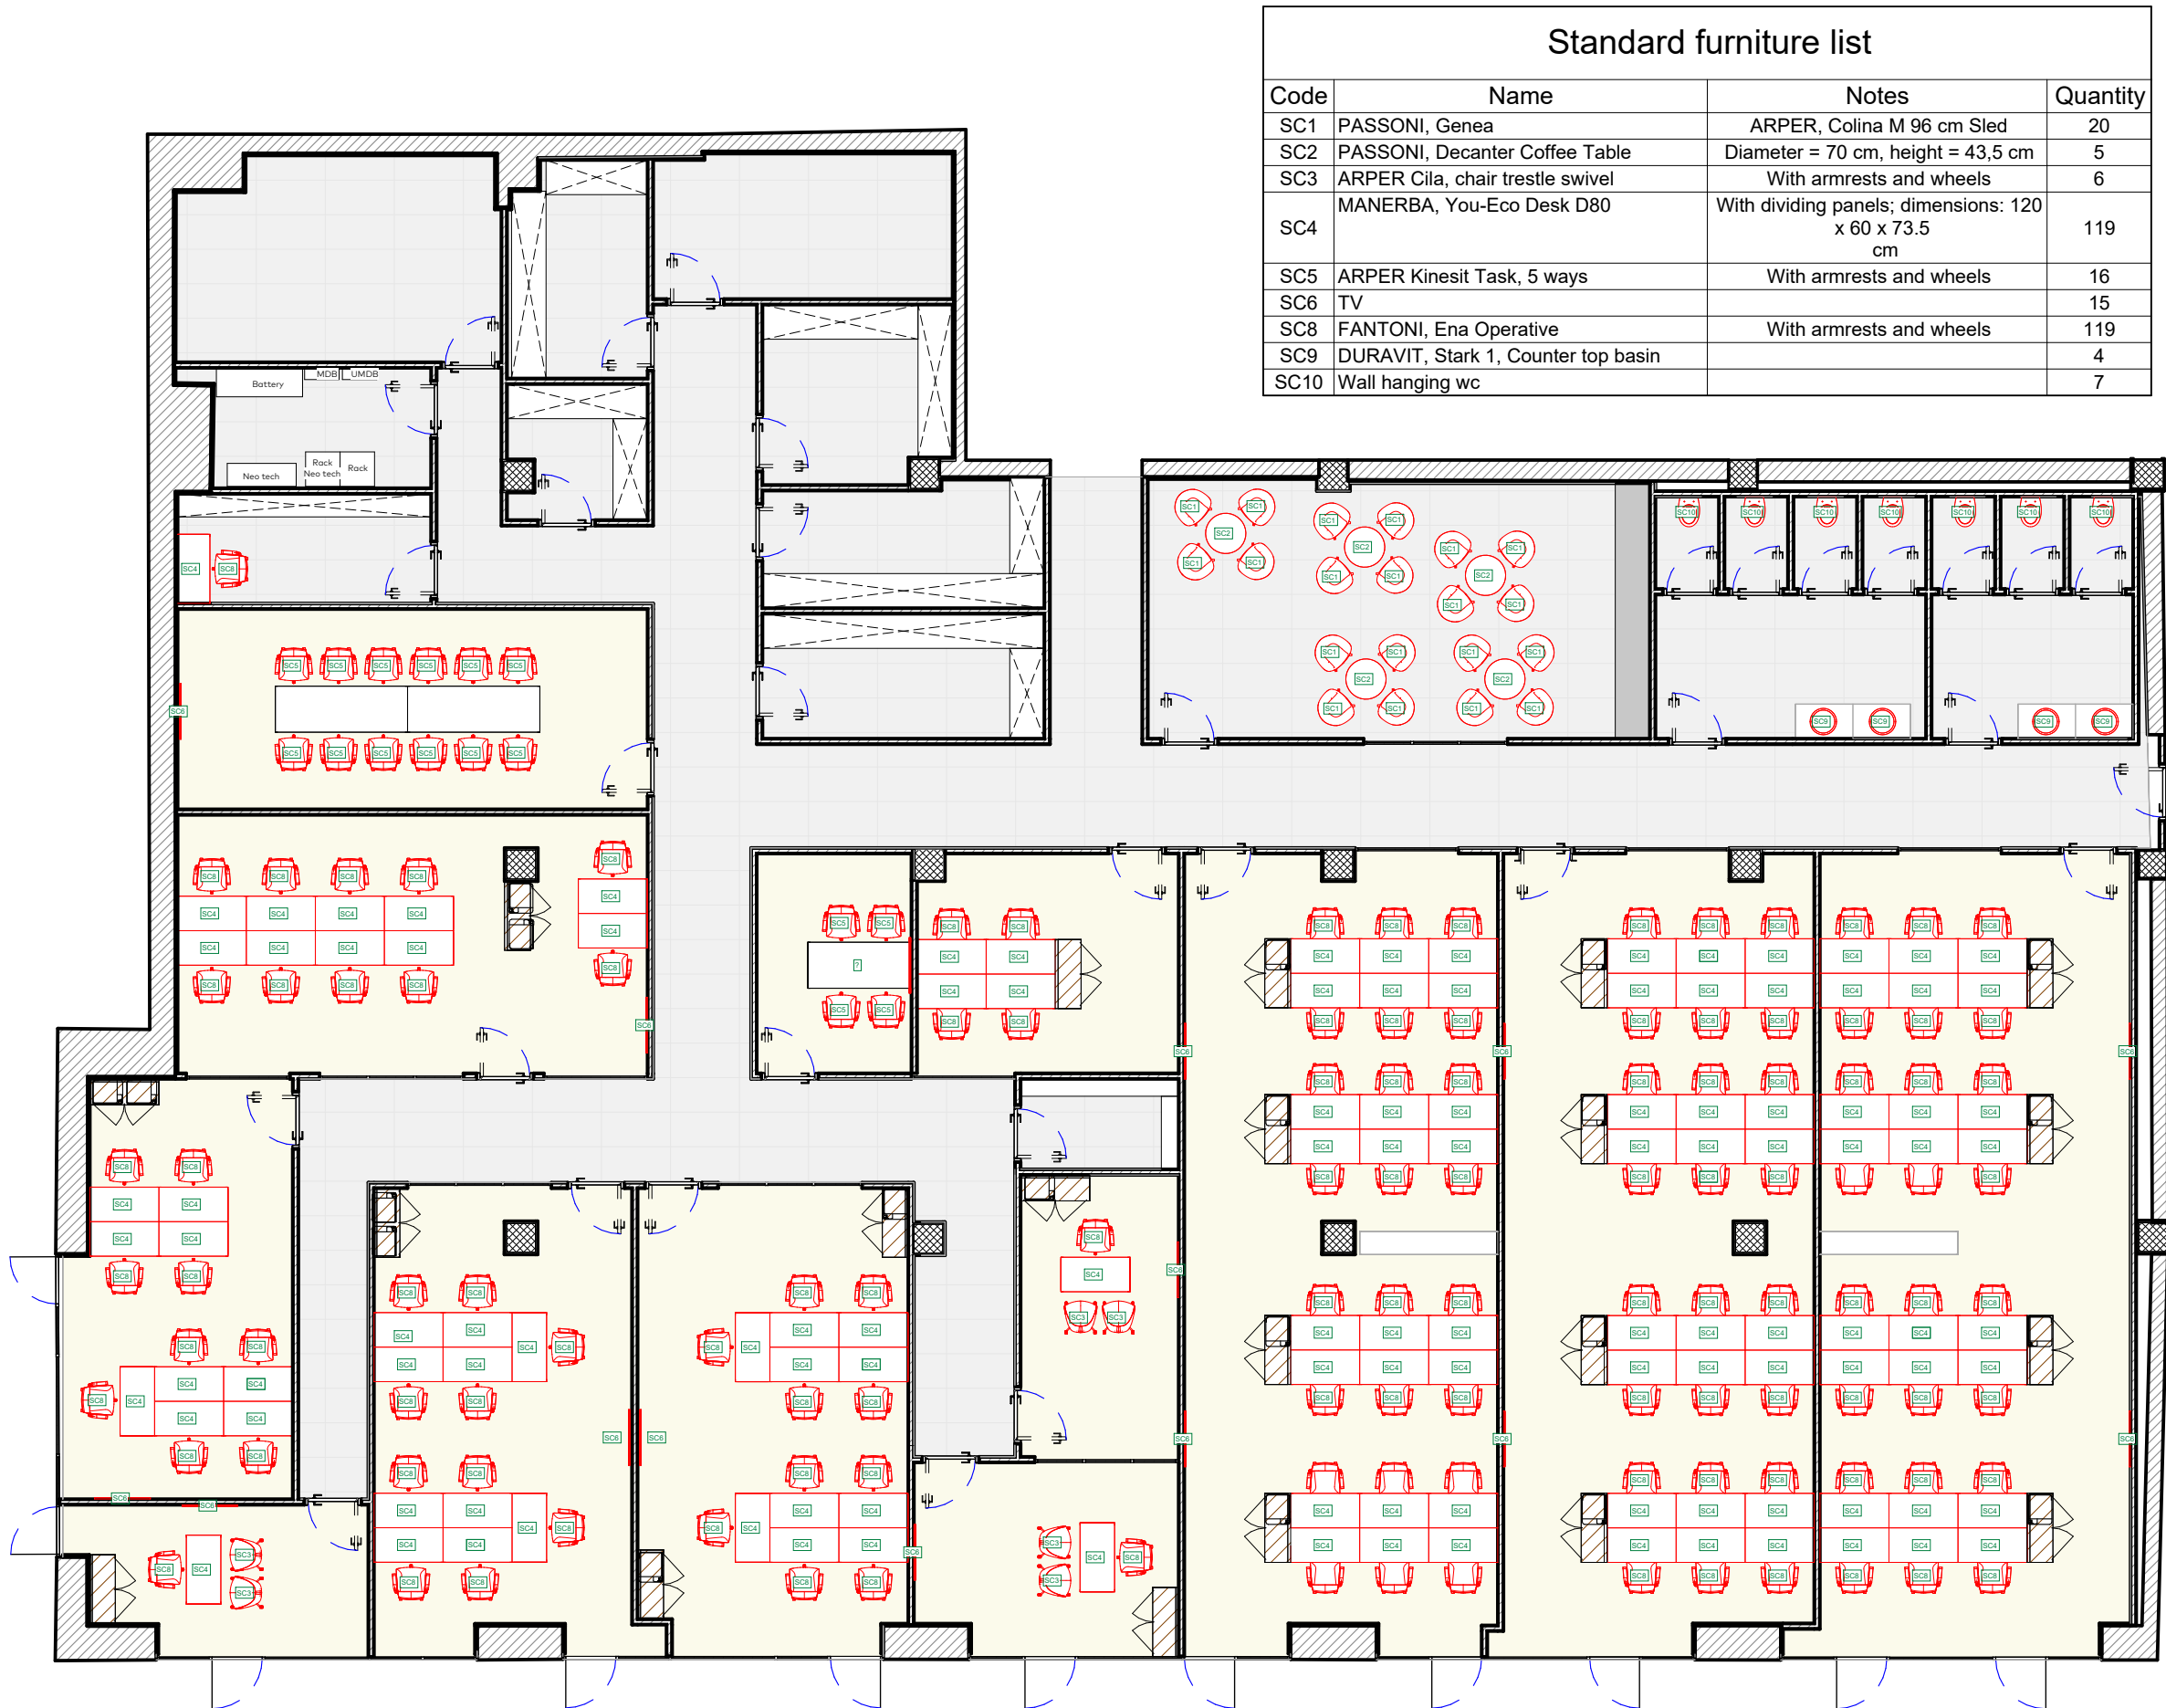

Standard furniture list			
Code	Name	Notes	Quantity
SC1	PASSONI, Genea	ARPER, Colina M 96 cm Sled	20
SC2	PASSONI, Decanter Coffee Table	Diameter = 70 cm, height = 43,5 cm	5
SC3	ARPER Cila, chair trestle swivel	With armrests and wheels	6
SC4	MANERBA, You-Eco Desk D80	With dividing panels; dimensions: 120 x 60 x 73.5 cm	119
SC5	ARPER Kinesit Task, 5 ways	With armrests and wheels	16
SC6	TV		15
SC8	FANTONI, Ena Operative	With armrests and wheels	119
SC9	DURAVIT, Stark 1, Counter top basin		4
SC10	Wall hanging wc		7

SOLO

PROJECT: Chavchavadze Back office

ალბომი  
Project Status

ნახაზის დასახელება  
ავიჯის გეგმა

მასშტაბი  
1 : 120

რევიზია  
N. თარიღი დასახელება  
1 01/04/25 First submission



**SOLO**  
PROJECT: Chavchavadze Back office

ალბომი  
Project Status

ნახაზის დასახელება  
დასამზადებელი ავეჯის გეგმა

მასშტაბი  
1 : 120

რევიზია  
N. თარიღი დასახელება  
1 01/04/25 First submission