



დამკვეთი:
პ/ნ:
მისამართი:
ს.პ.:

პროექტით აღნიშვნა:

პროექტის სახელწოდება:

პროექტის შესასვლელის მდებარეობა

გამგზავნი:
გზა გზაგზაგზილი
ტელეფონი: 599032602
ელ.ფოსტა: gugabeglarashvili@gmail.com

გვარდის დასახელება:
ფორმირება

თანამდებობა	გვარი	სახელი
არქიტექტორი	გ.გვარამაშვილი	
შეამოწმა	გ.გვარამაშვილი	

მასშტაბი	1:50		
ფორმატი	A-3		
თარიღი	2026		



დამკვეთი:
პ/ნ:
მისამართი:
ს.პ:



პირობითი აღნიშვნა:

პროექტის სახელწოდება:


პროექტის შესასვლელის მდებარეობა

გამსრულებელი:
გ. ბაგლაშვილი
ტელეფონი: 599032602
ელ.ფოსტა: gugabeglarashvili@gmail.com

გვარდის დასახელება:
ფორმირება

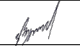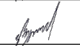თანამდებობა	გვარი	სახელი
არქიტექტორი	გ. ბაგლაშვილი	
შეამოწმა	გ. ბაგლაშვილი	

მასშტაბი	1:50		
ფურცლები	A-3		
თარიღი	2026		

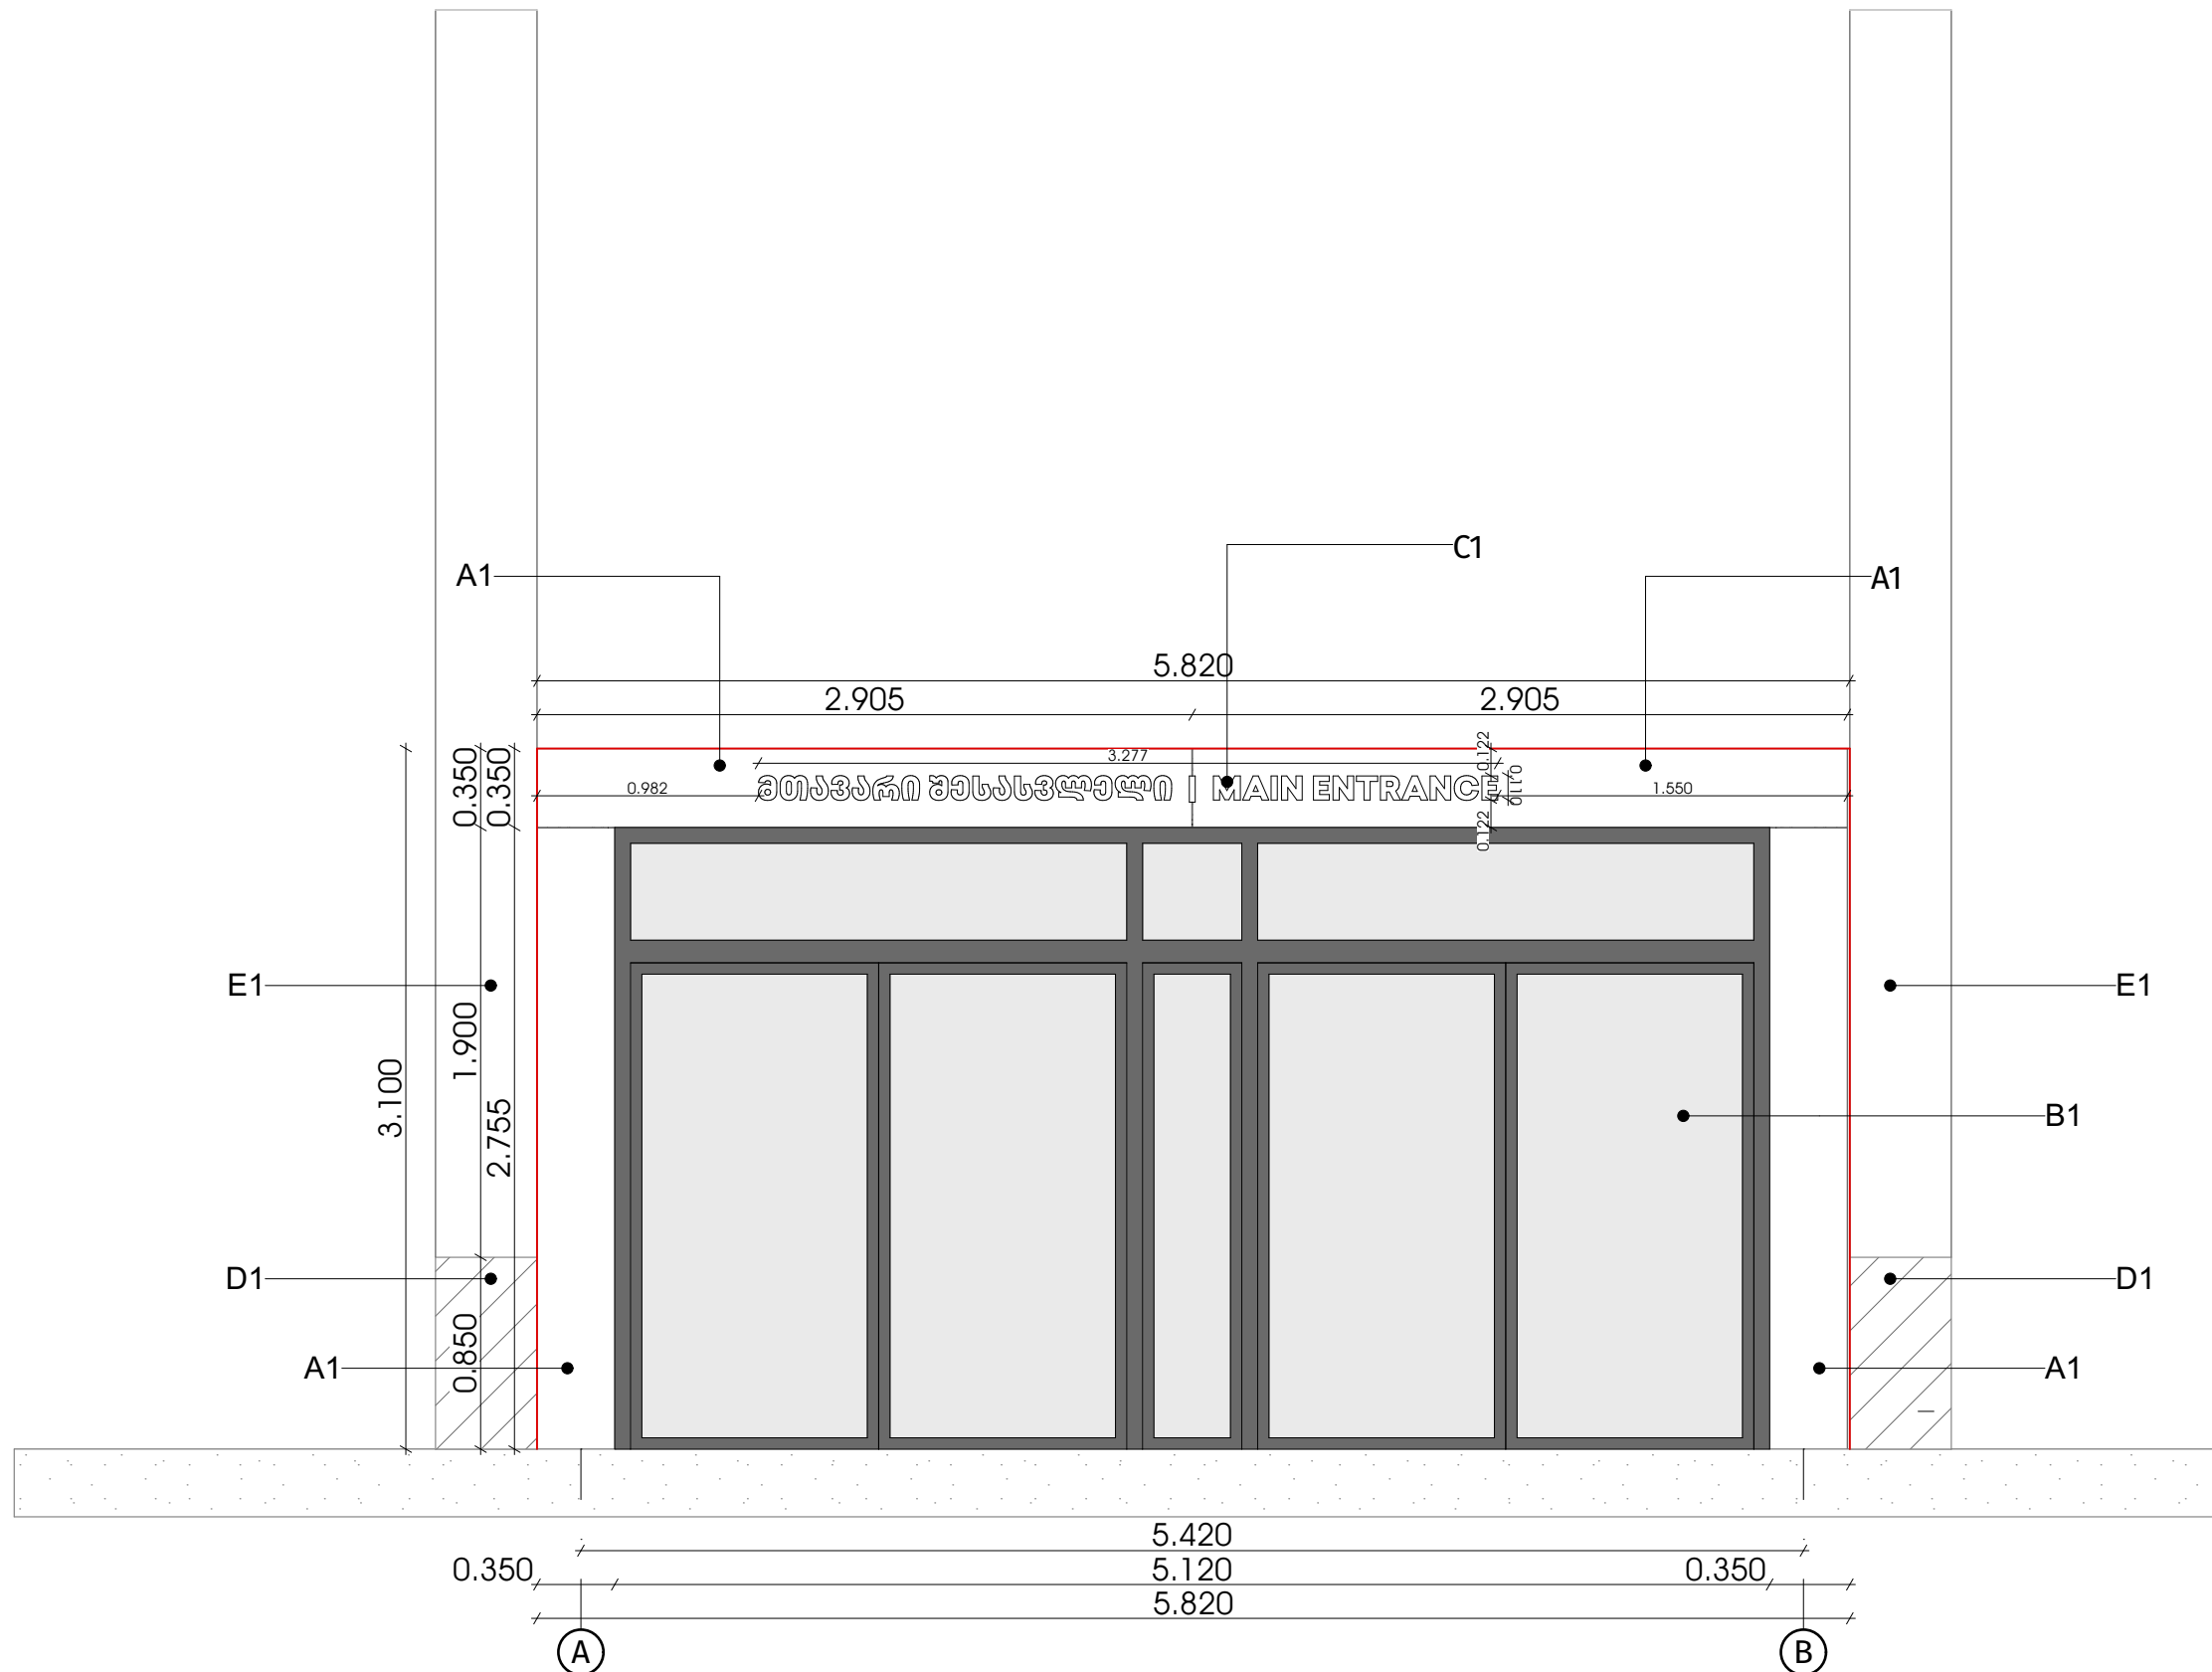

მთავარი შესასვლელი | MAIN ENTRANCE

ფერის კოდი - RAL 5008

დამკვეთი:

პ/ნ:

მისამართი:

ს.პ.:

პროექტი ავტორი:

A1 - HPL პანელი თეთრი 6მმ

B1 - აკრობატური
გასასრიალებელი ვიბრაციული
ჯარი

C1 - მოცულობითი ასოები

D1 - ხიდის არსებული მოაჯირი

E1 - ხიდის პერგოლას
არსებული ჯოხები

პროექტის სახელწოდება:

პროექტის შესასვლელის ცვლილება

გამსრულებელი:

გუგა ბაგლარაშვილი

ტელეფონი: 599032602


ელ.ფოსტა: gugabeglarashvili@gmail.com

გვარდის დასახელება:

ფასადი A-B

თანამდებობა	გვარი	ხელმოწერა
არქიტექტორი	გ.ბაგლარაშვილი	
შეამოწმა	გ.ბაგლარაშვილი	

მასშტაბი	1:50		
ფურცელი	A-3		
თარიღი	2026		

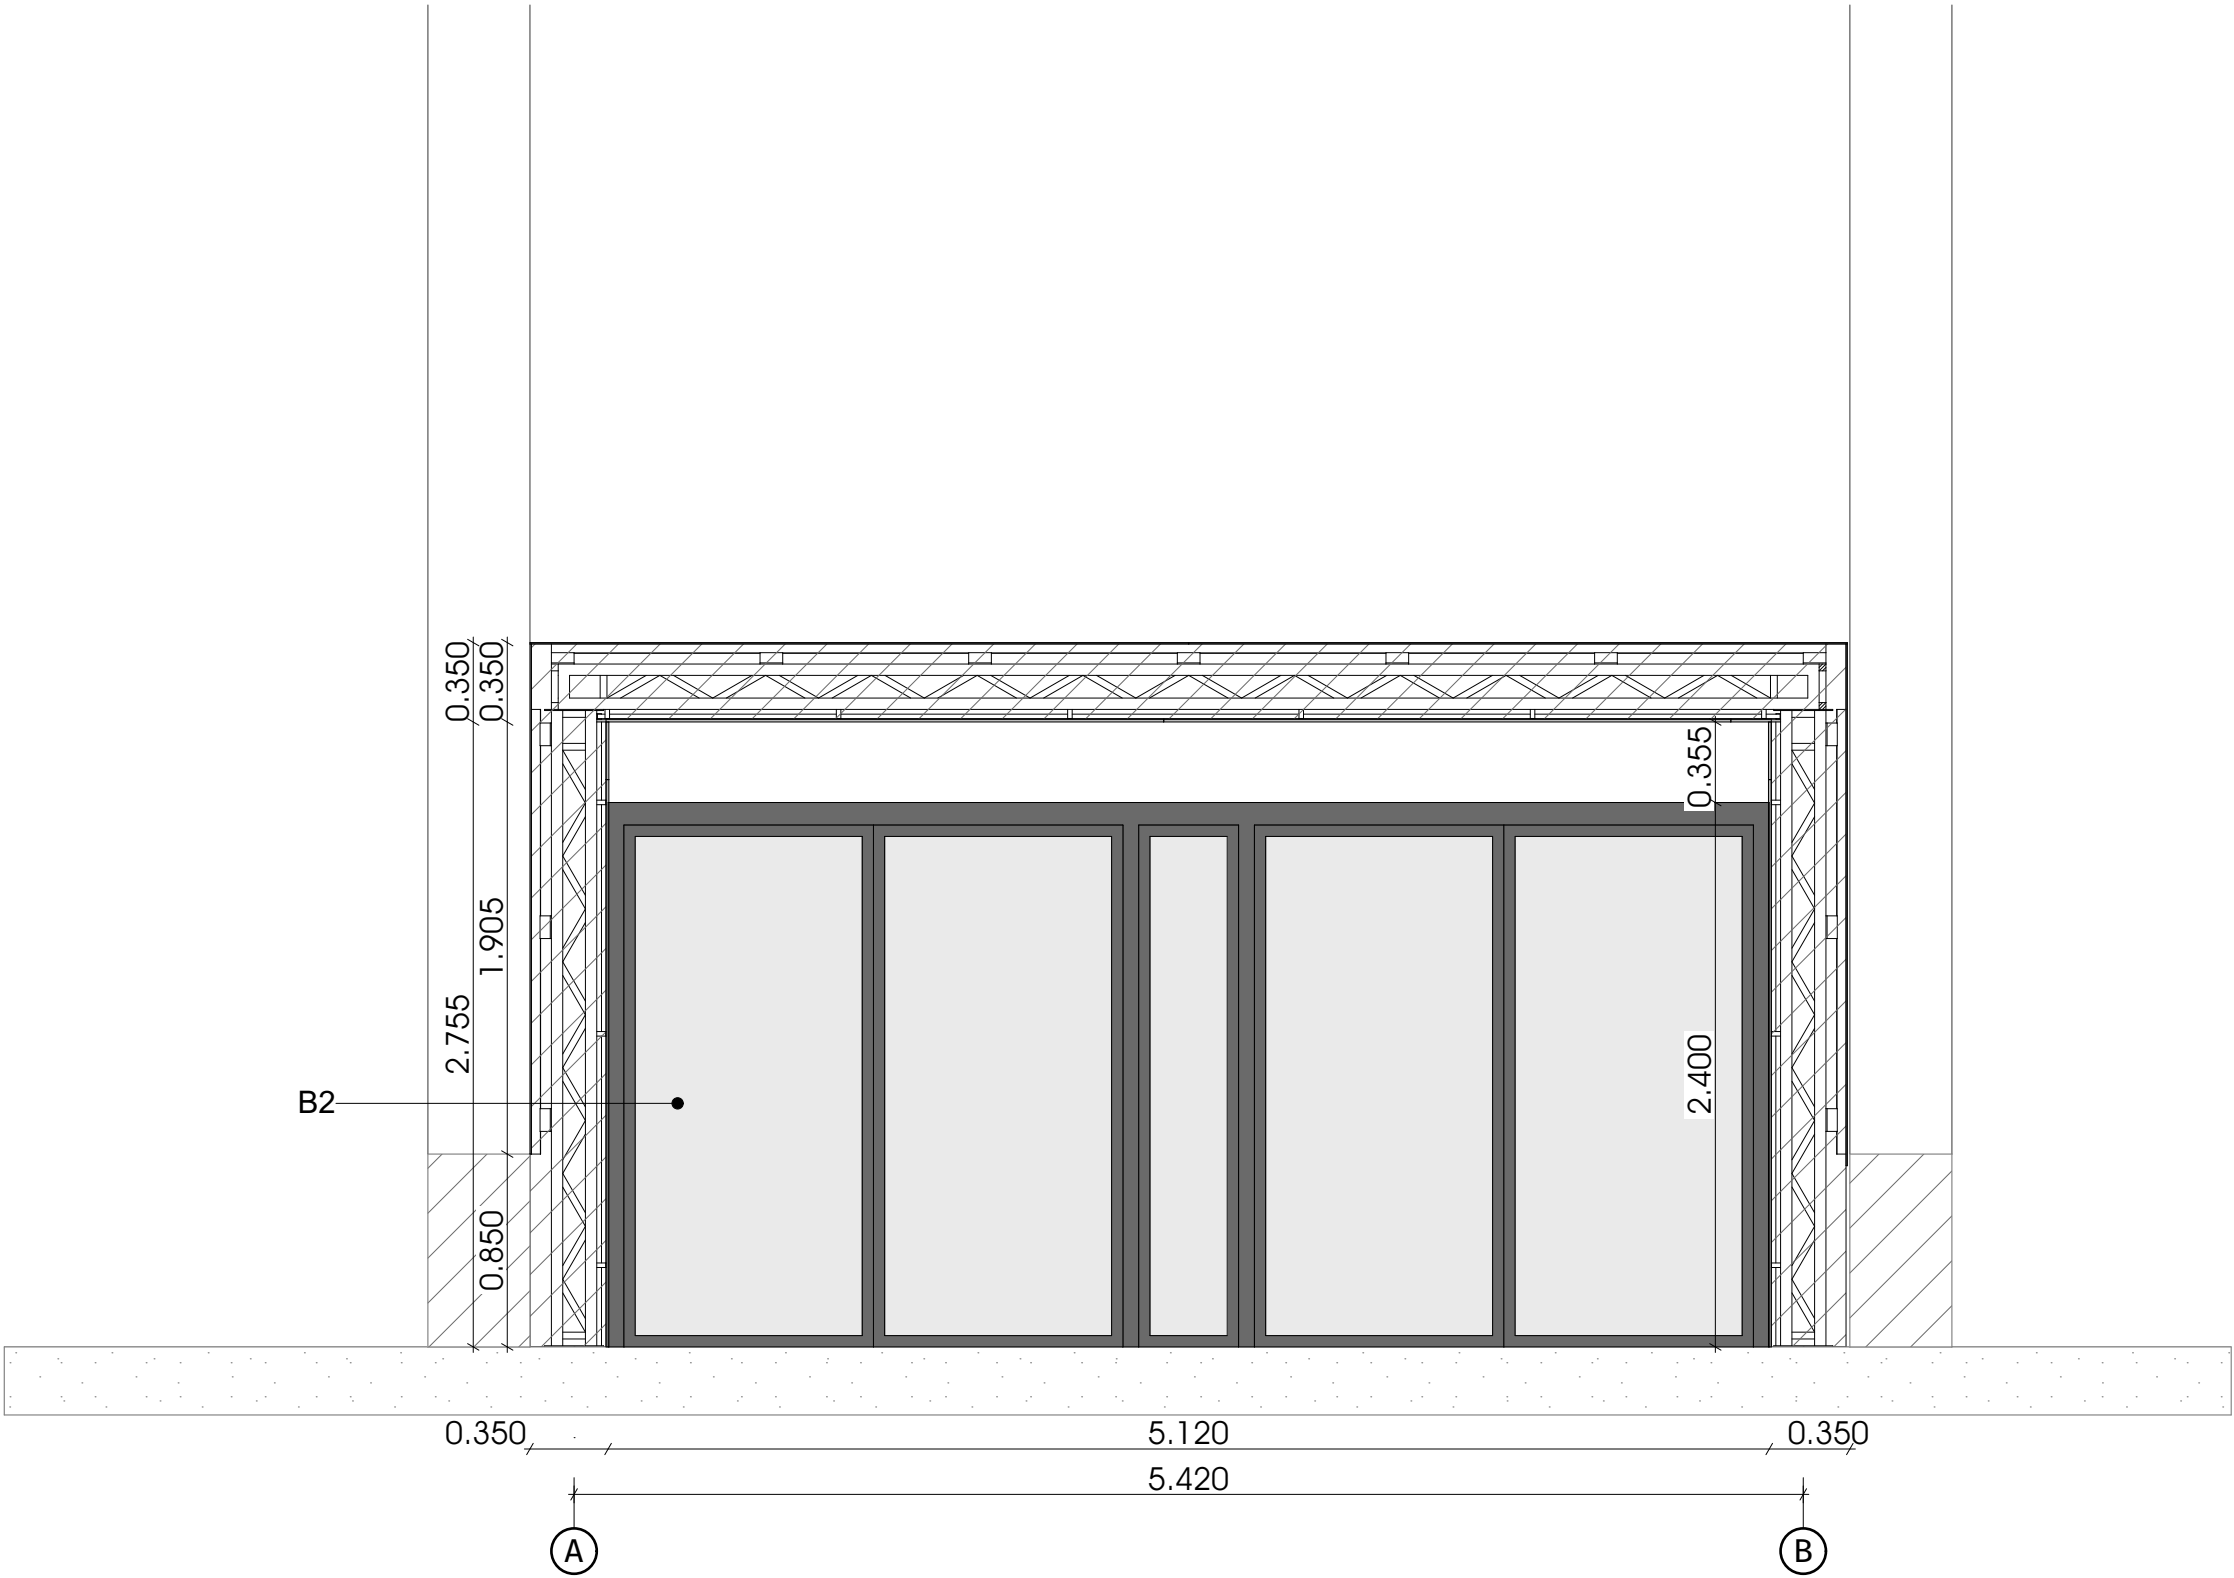

ღამაჰეთი:
პ/ნ:
მისამართი:
ს.პ:

პროექტი ალნიშნა:
B2 - ავრომატური გასასრიალებელი
ვიტრაჟული ჯარი


პროექტის სახელწოდება:
ჰოსპიტალის შეასკვალის ცვლილება

გამსრულებელი:
გუგა ბაგლარაშვილი
ტელეფონი: 599032602
ელ.ფოსტა: gugabeglarashvili@gmail.com

გვარდის დასახელება:
ჟარილი 3



თანამდებობა	გვარი	ხელმოწერა
არქიტექტორი	გ.ბაგლარაშვილი	
შეასრულა	გ.ბაგლარაშვილი	

მასშტაბი	1:50		
ფორმატი	A-3		
თარიღი	2026		

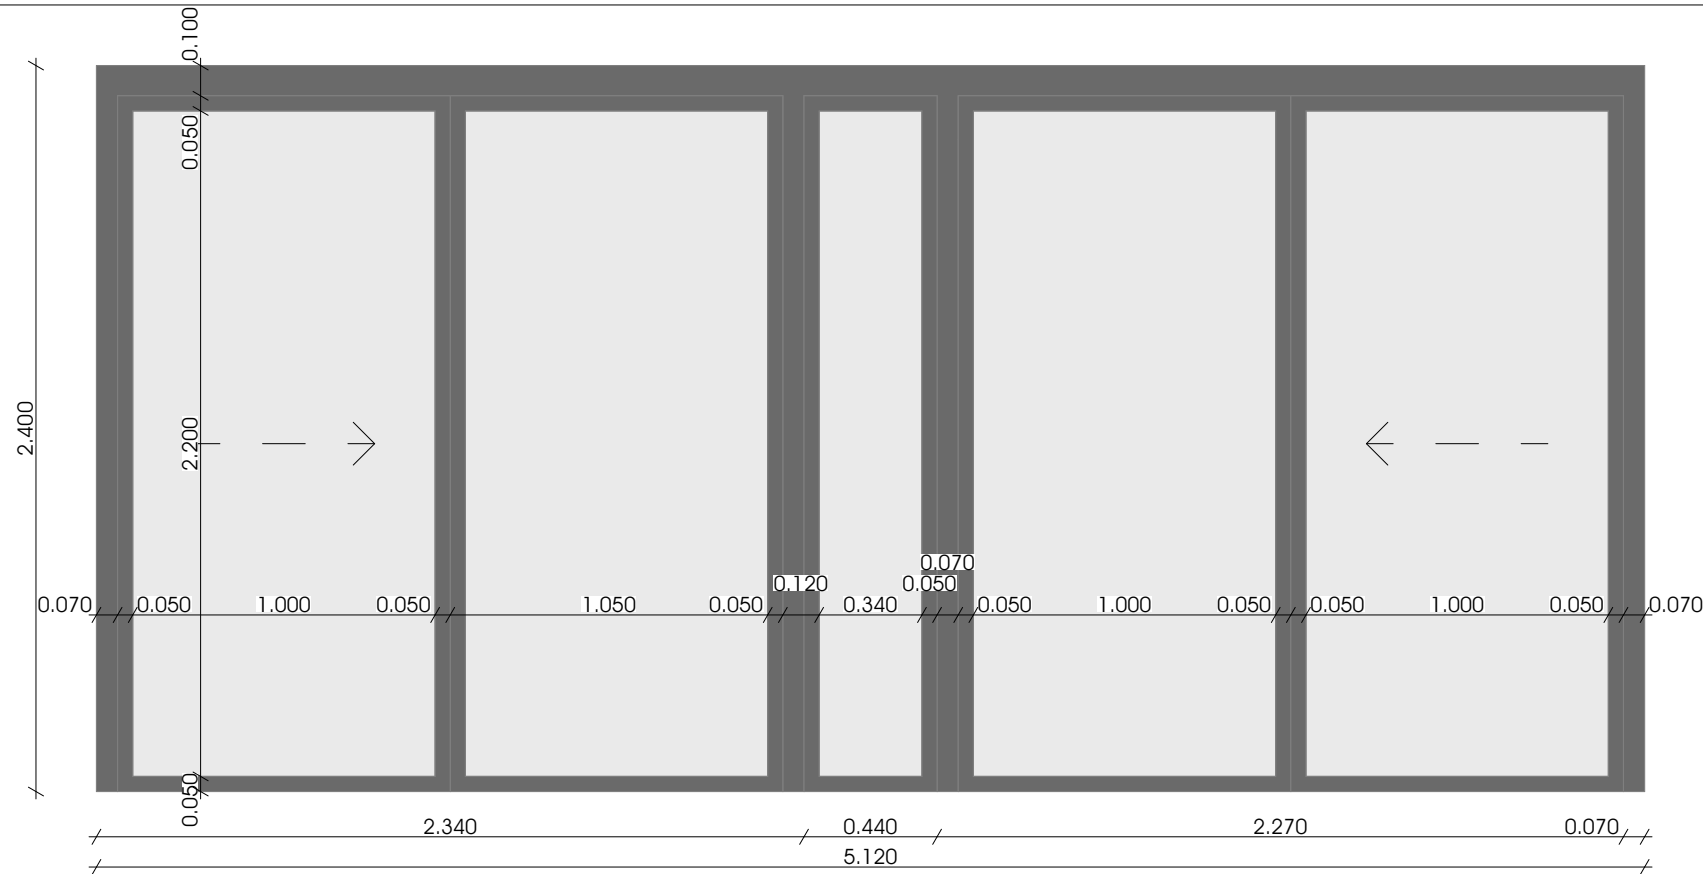

ფერის კოდი - RAL 9004

2D სიმბოლო -----

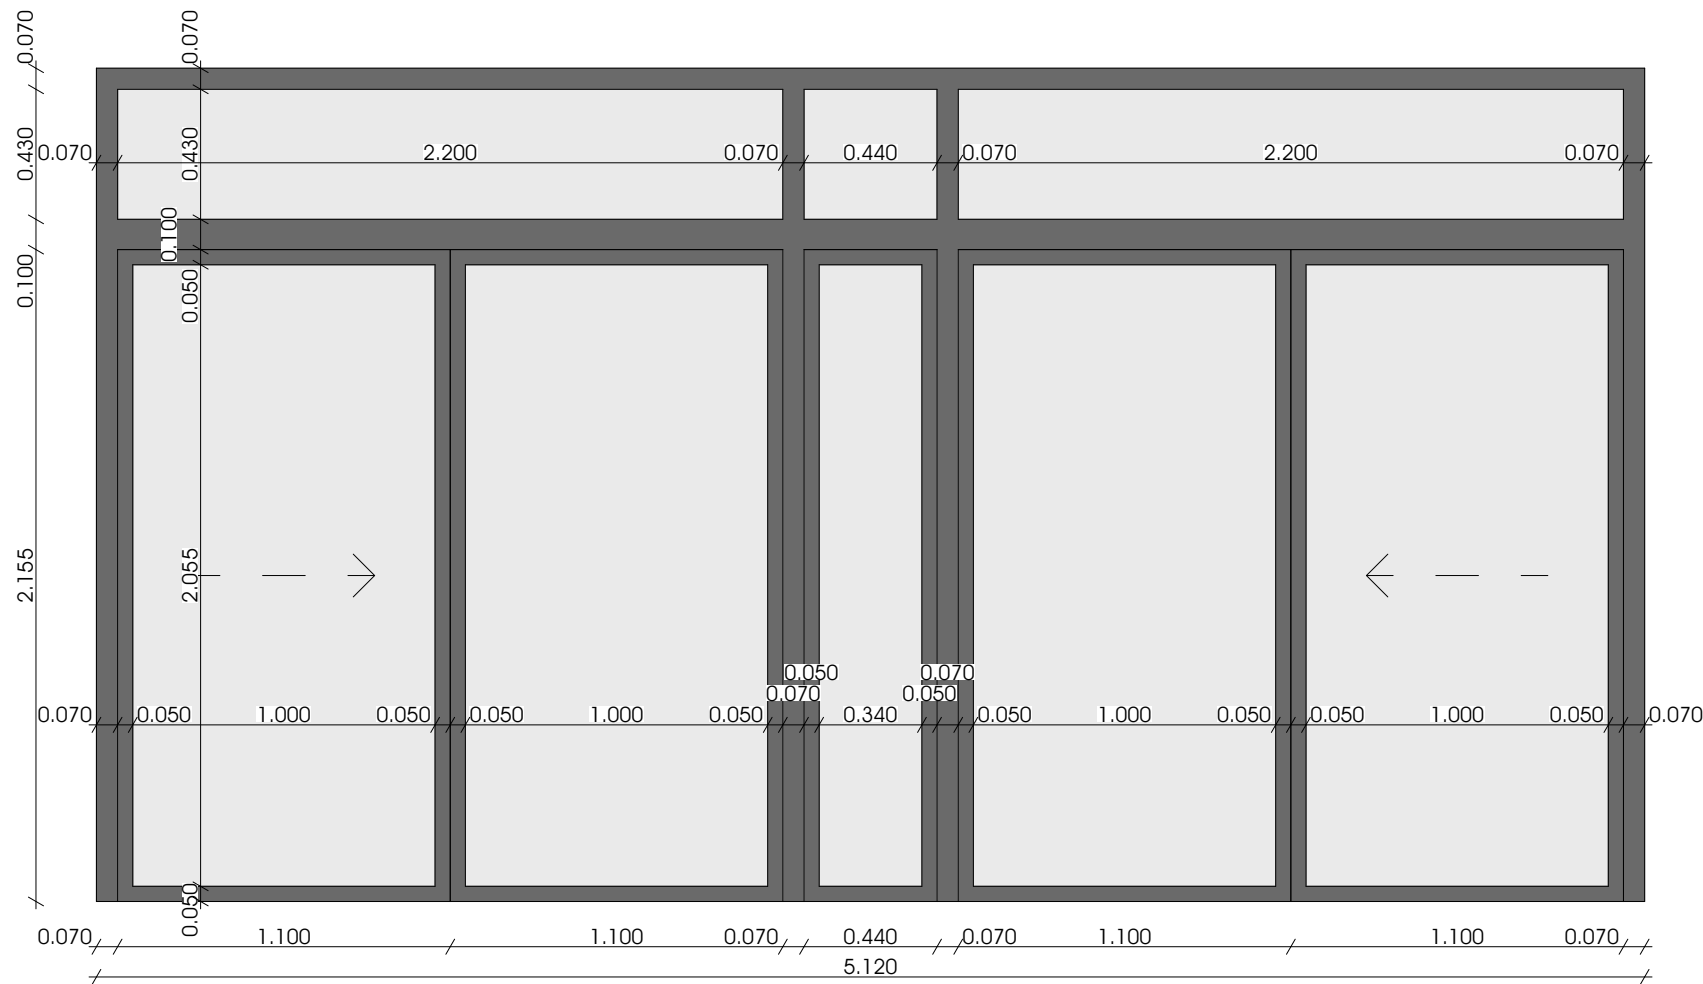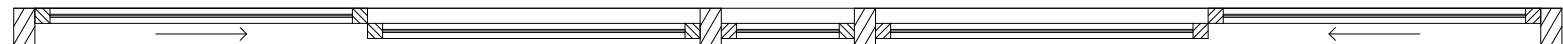

ფერის კოდი - RAL 9004

2D სიმბოლო -----



დამკვეთი:
პ/ნ:
მისამართი:
ს.პ:

ვირობითი აღნიშვნა:

--

პროექტის სახელწოდება:

პროექტის სახელწოდება:

გამსრულებელი:
გზა ბავლარაშვილი
ტელეფონი: 599032602
ელ.ფოსტა: gugabeglarashvili@gmail.com

გვარდის დასახელება:
გასასრიალებელი ვიბრაციული
პარკის სპეციფიკაცია

თანამდებობა	გვარი	სელმოწერა
არქიტექტორი	გ.ბავლარაშვილი	
შეასრულა	გ.ბავლარაშვილი	

მასშტაბი	1:50		
ფორმატი	A-3		
თარიღი	2026		