

ოფისი სარემონტო პროექტი

ქ. თბილისი, სააკაძის დაღმართი N4

ს/კ 01.10.13.023.005

ფართი: 160 მ




საქართველოს ბანკი
BANK OF GEORGIA

არქიტექტურა

მუშა პროექტი

შემრულებელი: მათე ლიპარტიანი

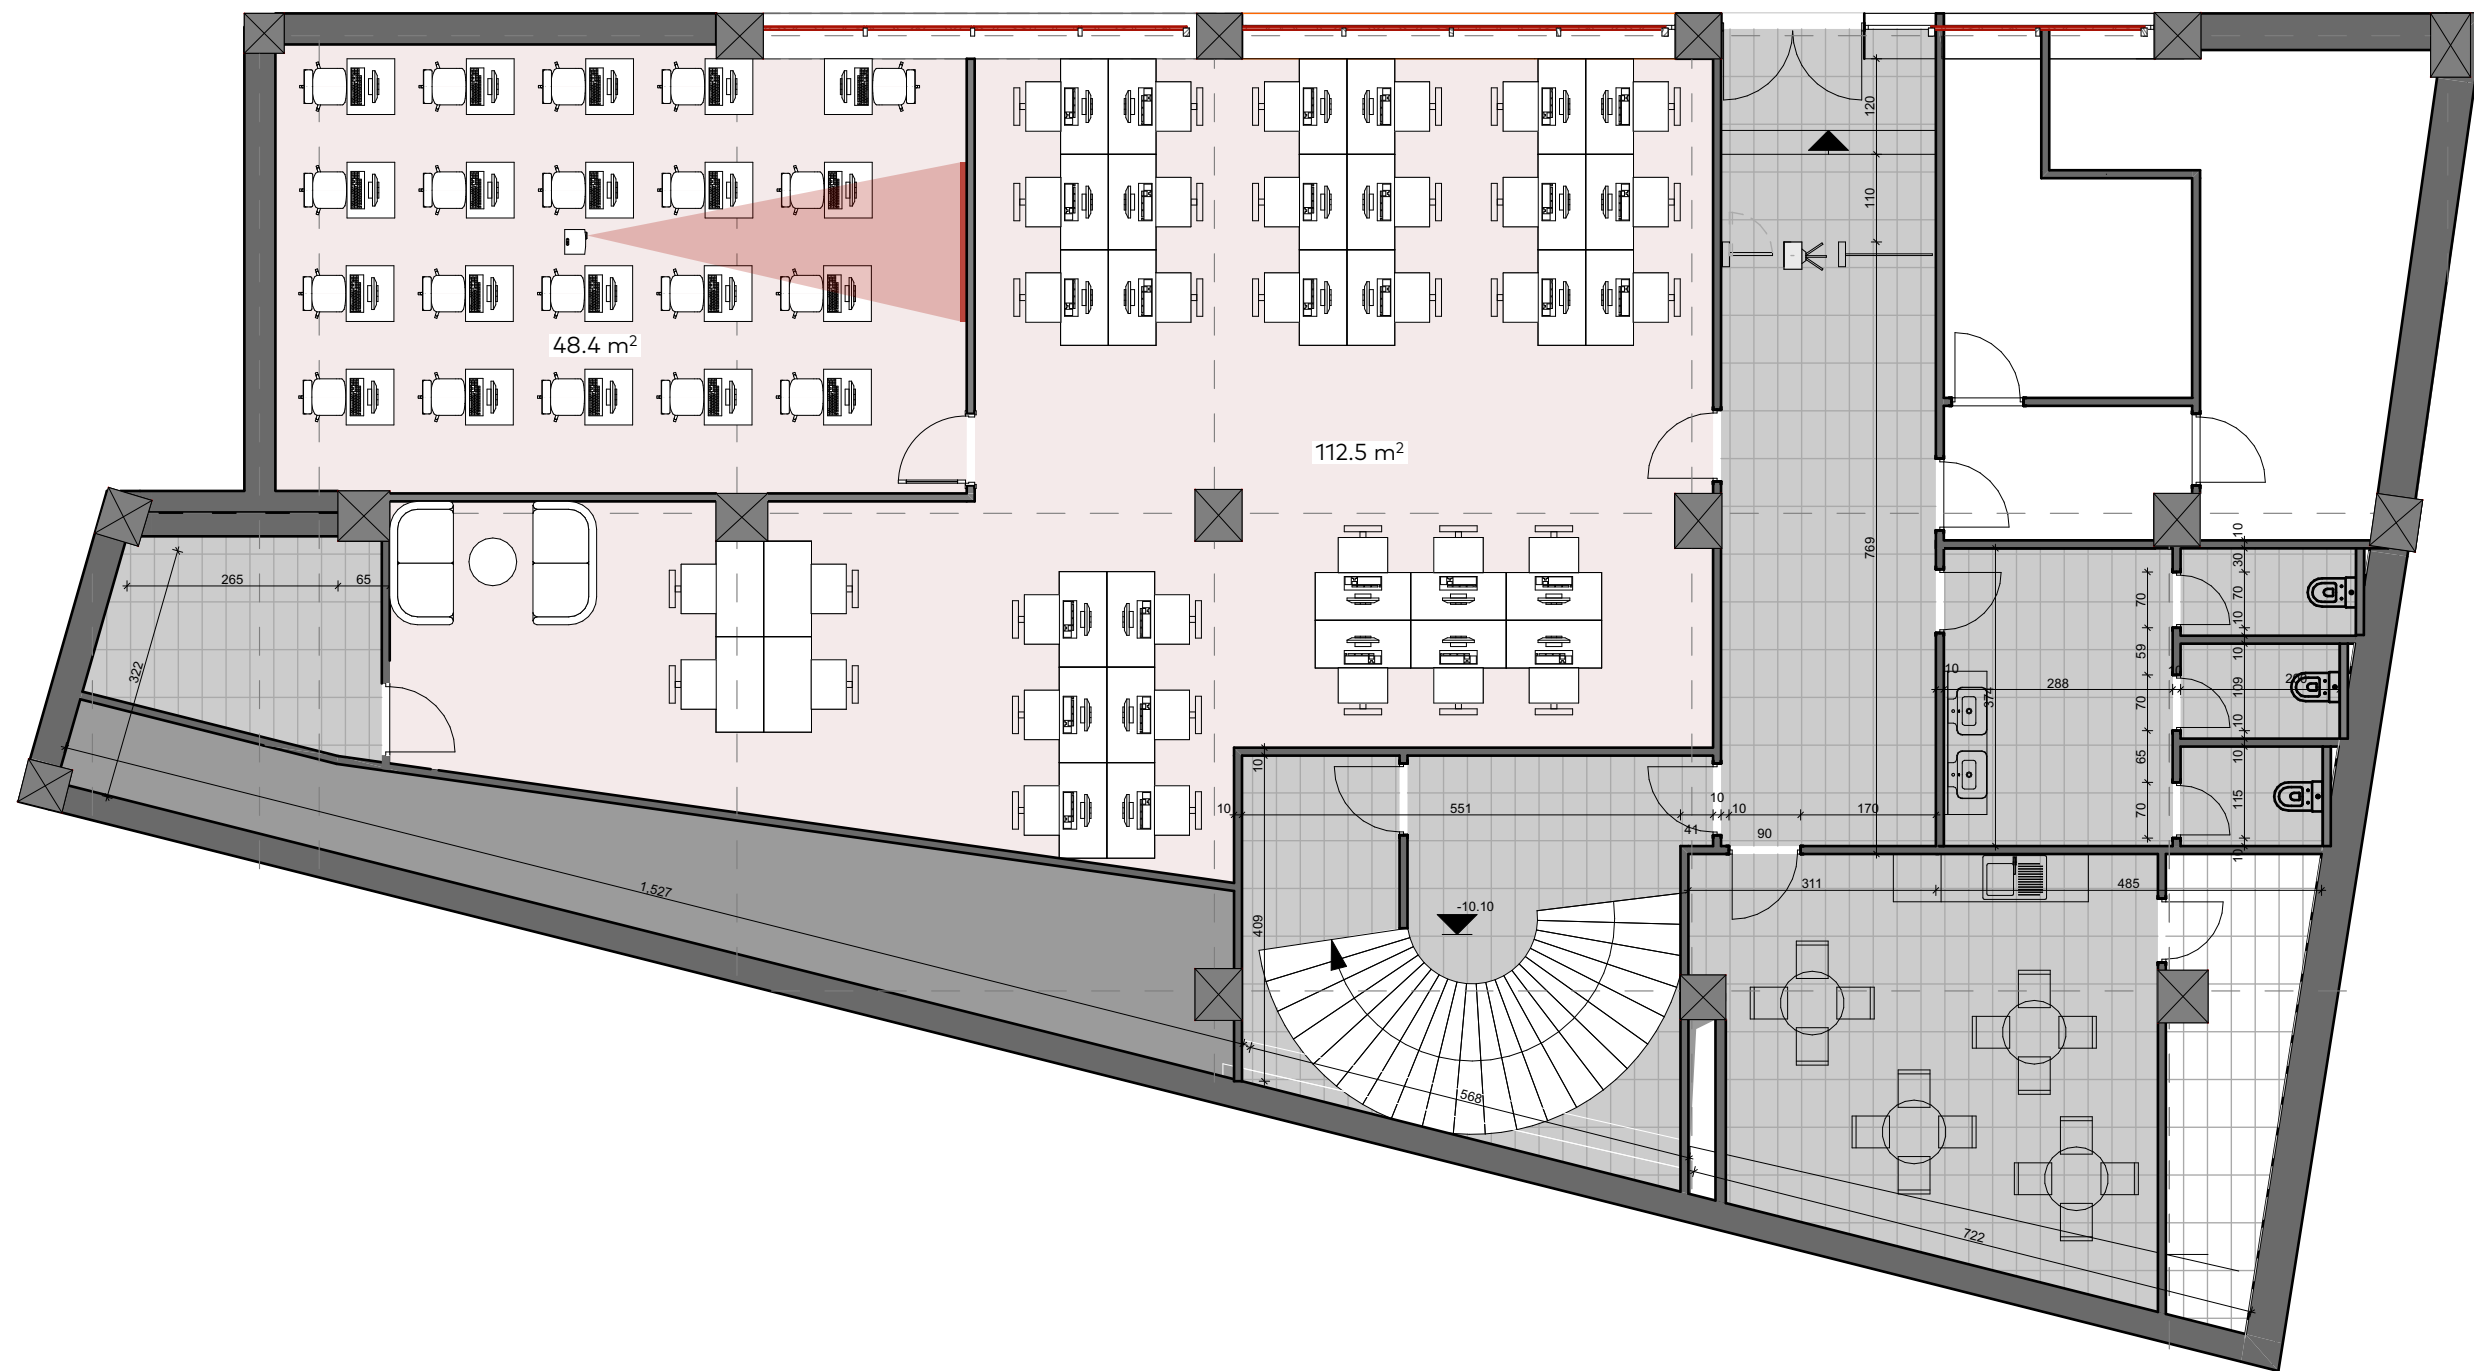

პირობითი აღნიშვნები

შენიშვნა

საექციო საზოგადოება
"საქართველოს ბანკი"



პოზიცია	სახელი	
მთ. არქიტექტორი	გიორგი ნონიკაშვილი	
პრ. არქიტექტორი	მათე ლიპარტიანი	
შეამოწმა	გიორგი ნონიკაშვილი	

პროექტის დასახელება


ქ. თბილისში, სააკაძის დალმართი N 4-ში არსებულ საოფისე
შენობაში ჩასატარებელი სარემონტო პროექტი
(ს/კ 01.10.13.023.005)

ფურცლის დასახელება

გეგმვა


სტადია	დაკვეთა	ფურც. N.	
ფორმატი	მასშტაბი	ფურც. რ.	
A3			

დამკვეთი: სს საქართველოს ბანკი

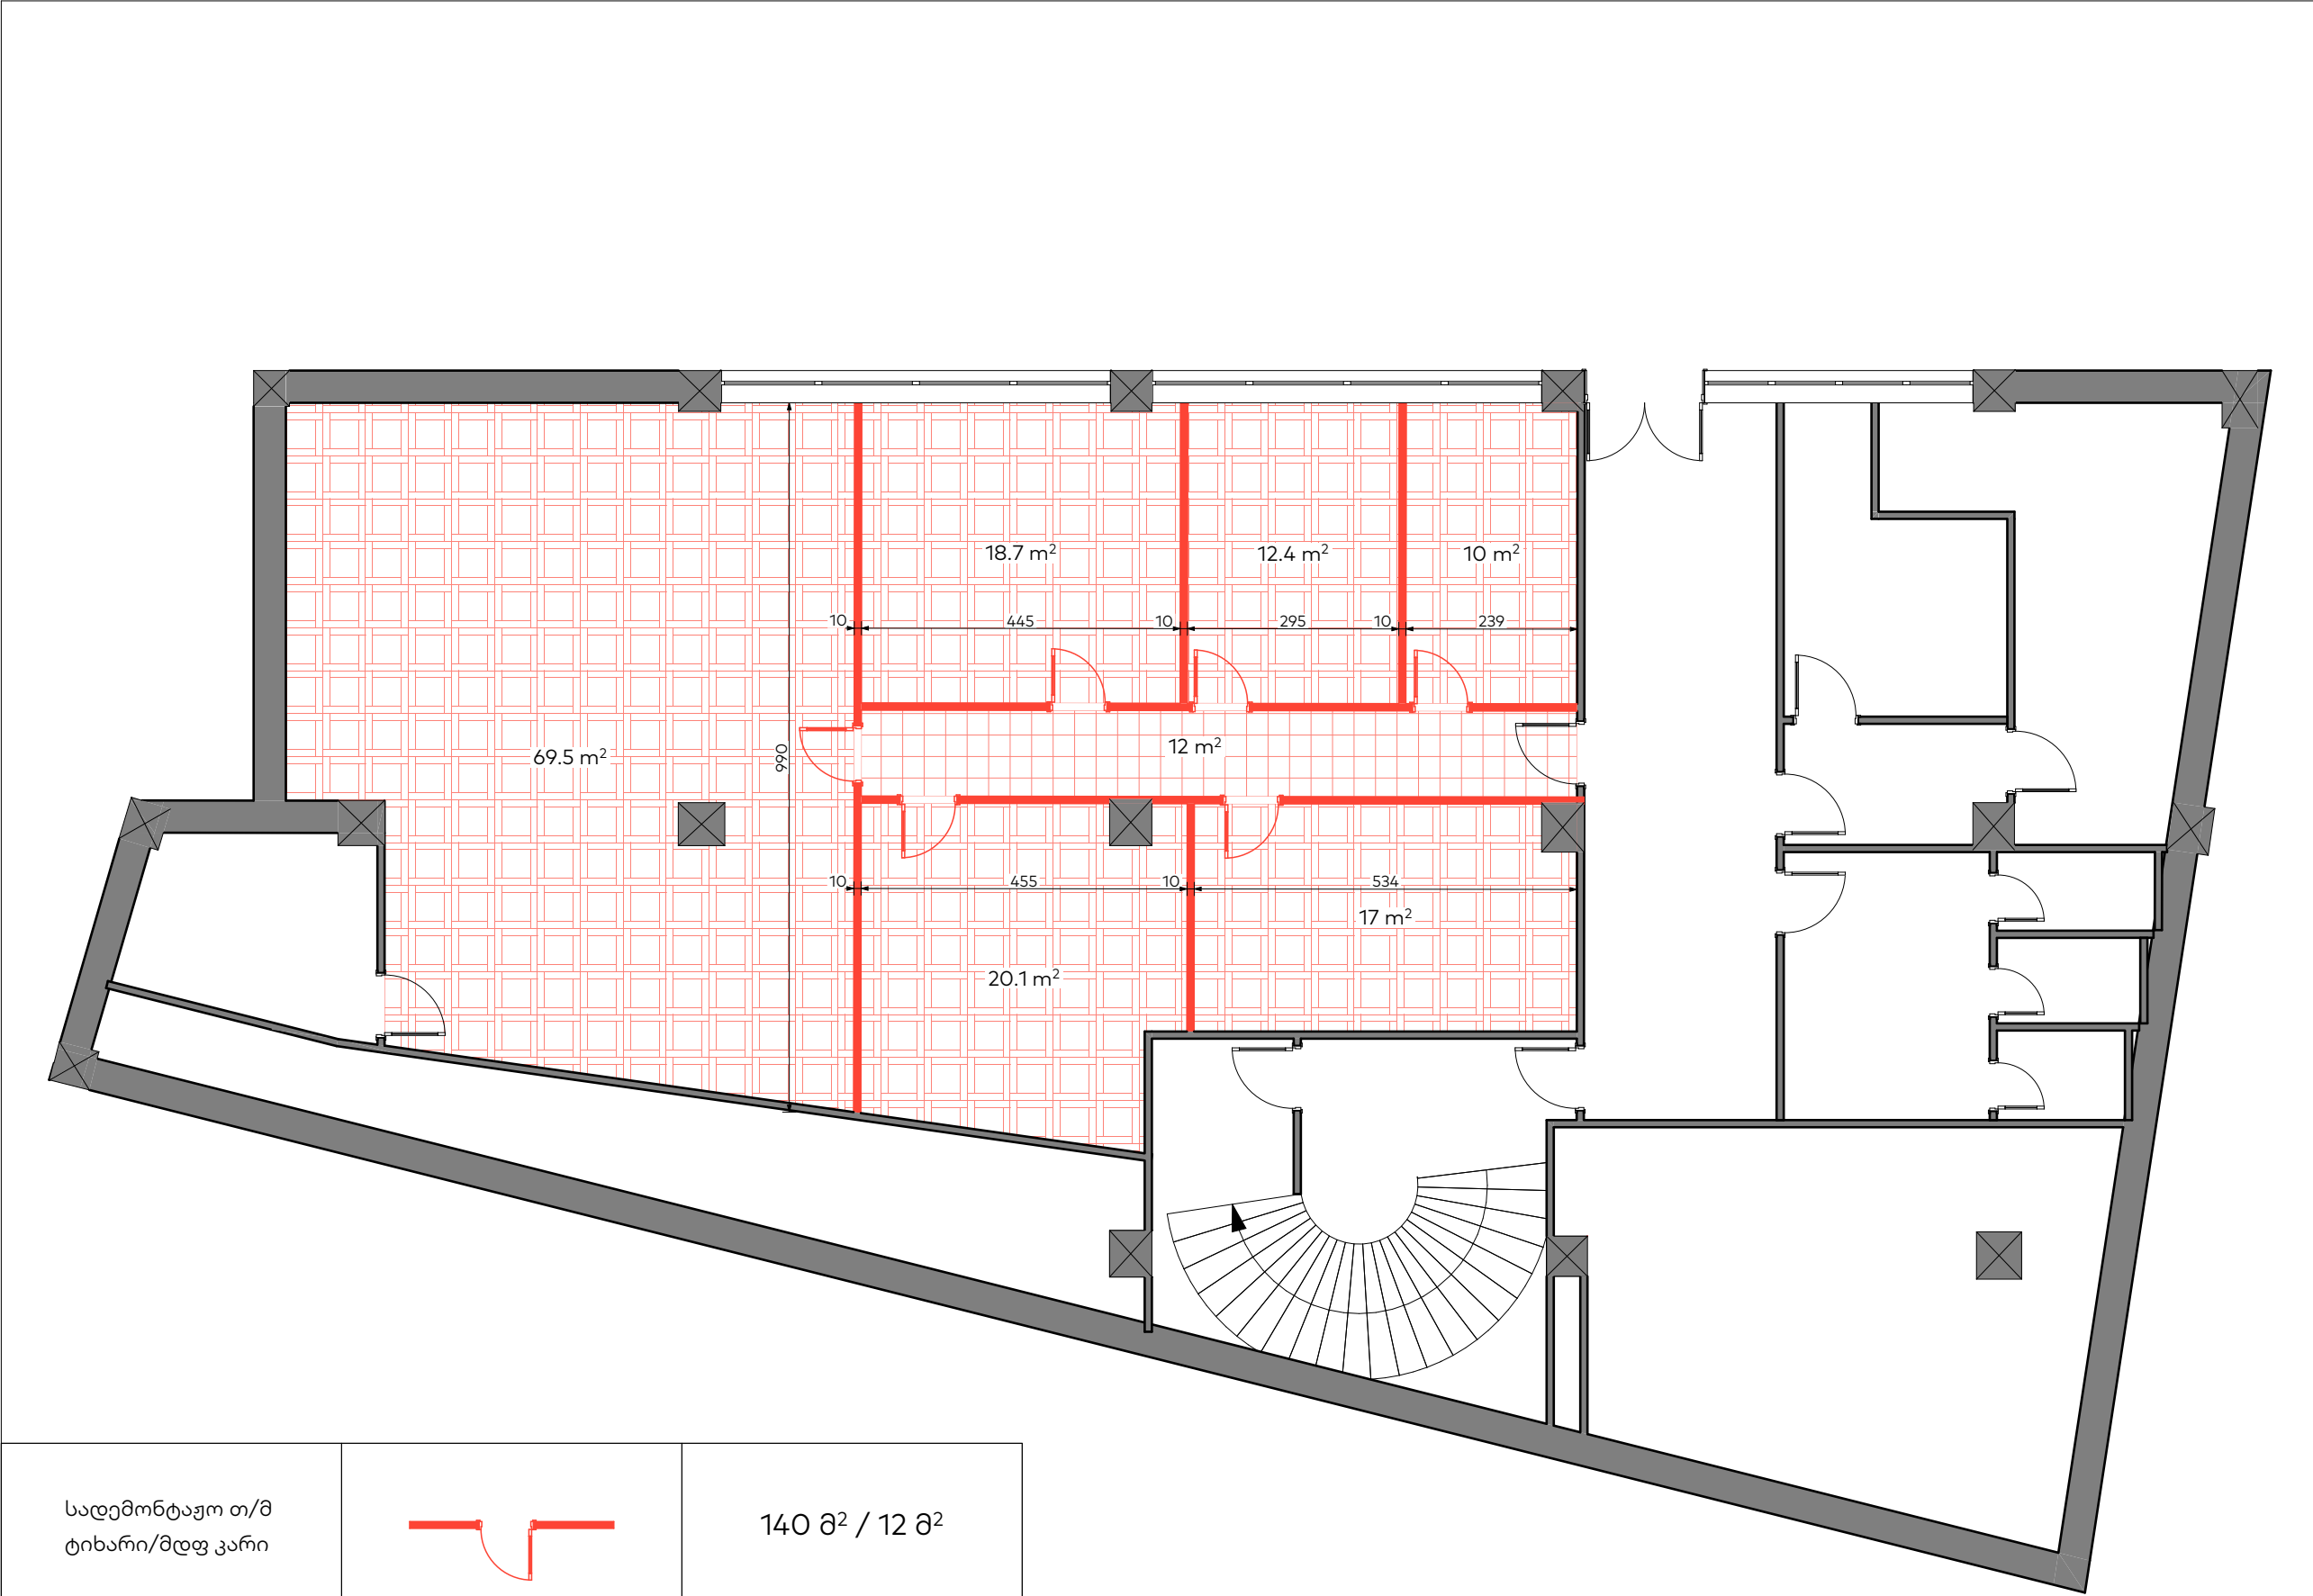

სადემონტაჟო თ/მ ტიხარი/მდგ კარი		140 მ² / 12 მ²
სადემონტაჟო ხალიჩა		170 მ²
სადემონტაჟო კერამო გრანიტი		15 მ²

პირობითი აღნიშვნები			
შენიშვნა			
სააქციო საზოგადოება "საქართველოს ბანკი"			
 საქართველოს ბანკი BANK OF GEORGIA			
პოზიცია	სახელი		
მთ. არქიტექტორი	გიორგი ნონიკაშვილი		
პრ. არქიტექტორი	მათე ლიპარტიანი		
შეამოწმა	გიორგი ნონიკაშვილი		
პროექტის დასახელება			
ქ. თბილისში, სააკაძის დაღმართი N 4-ში არსებულ საოფისე შენობაში ჩასატარებელი სარემონტო პროექტი (ს/კ 01.10.13.023.005)			
ფურცლის დასახელება			
დემონტაჟი			
სტადია	დაკვეთა	ფურც. N.	
ფორმატი	მასშტაბი	ფურც. რ.	
A3			
დამკვეთი: სს საქართველოს ბანკი			

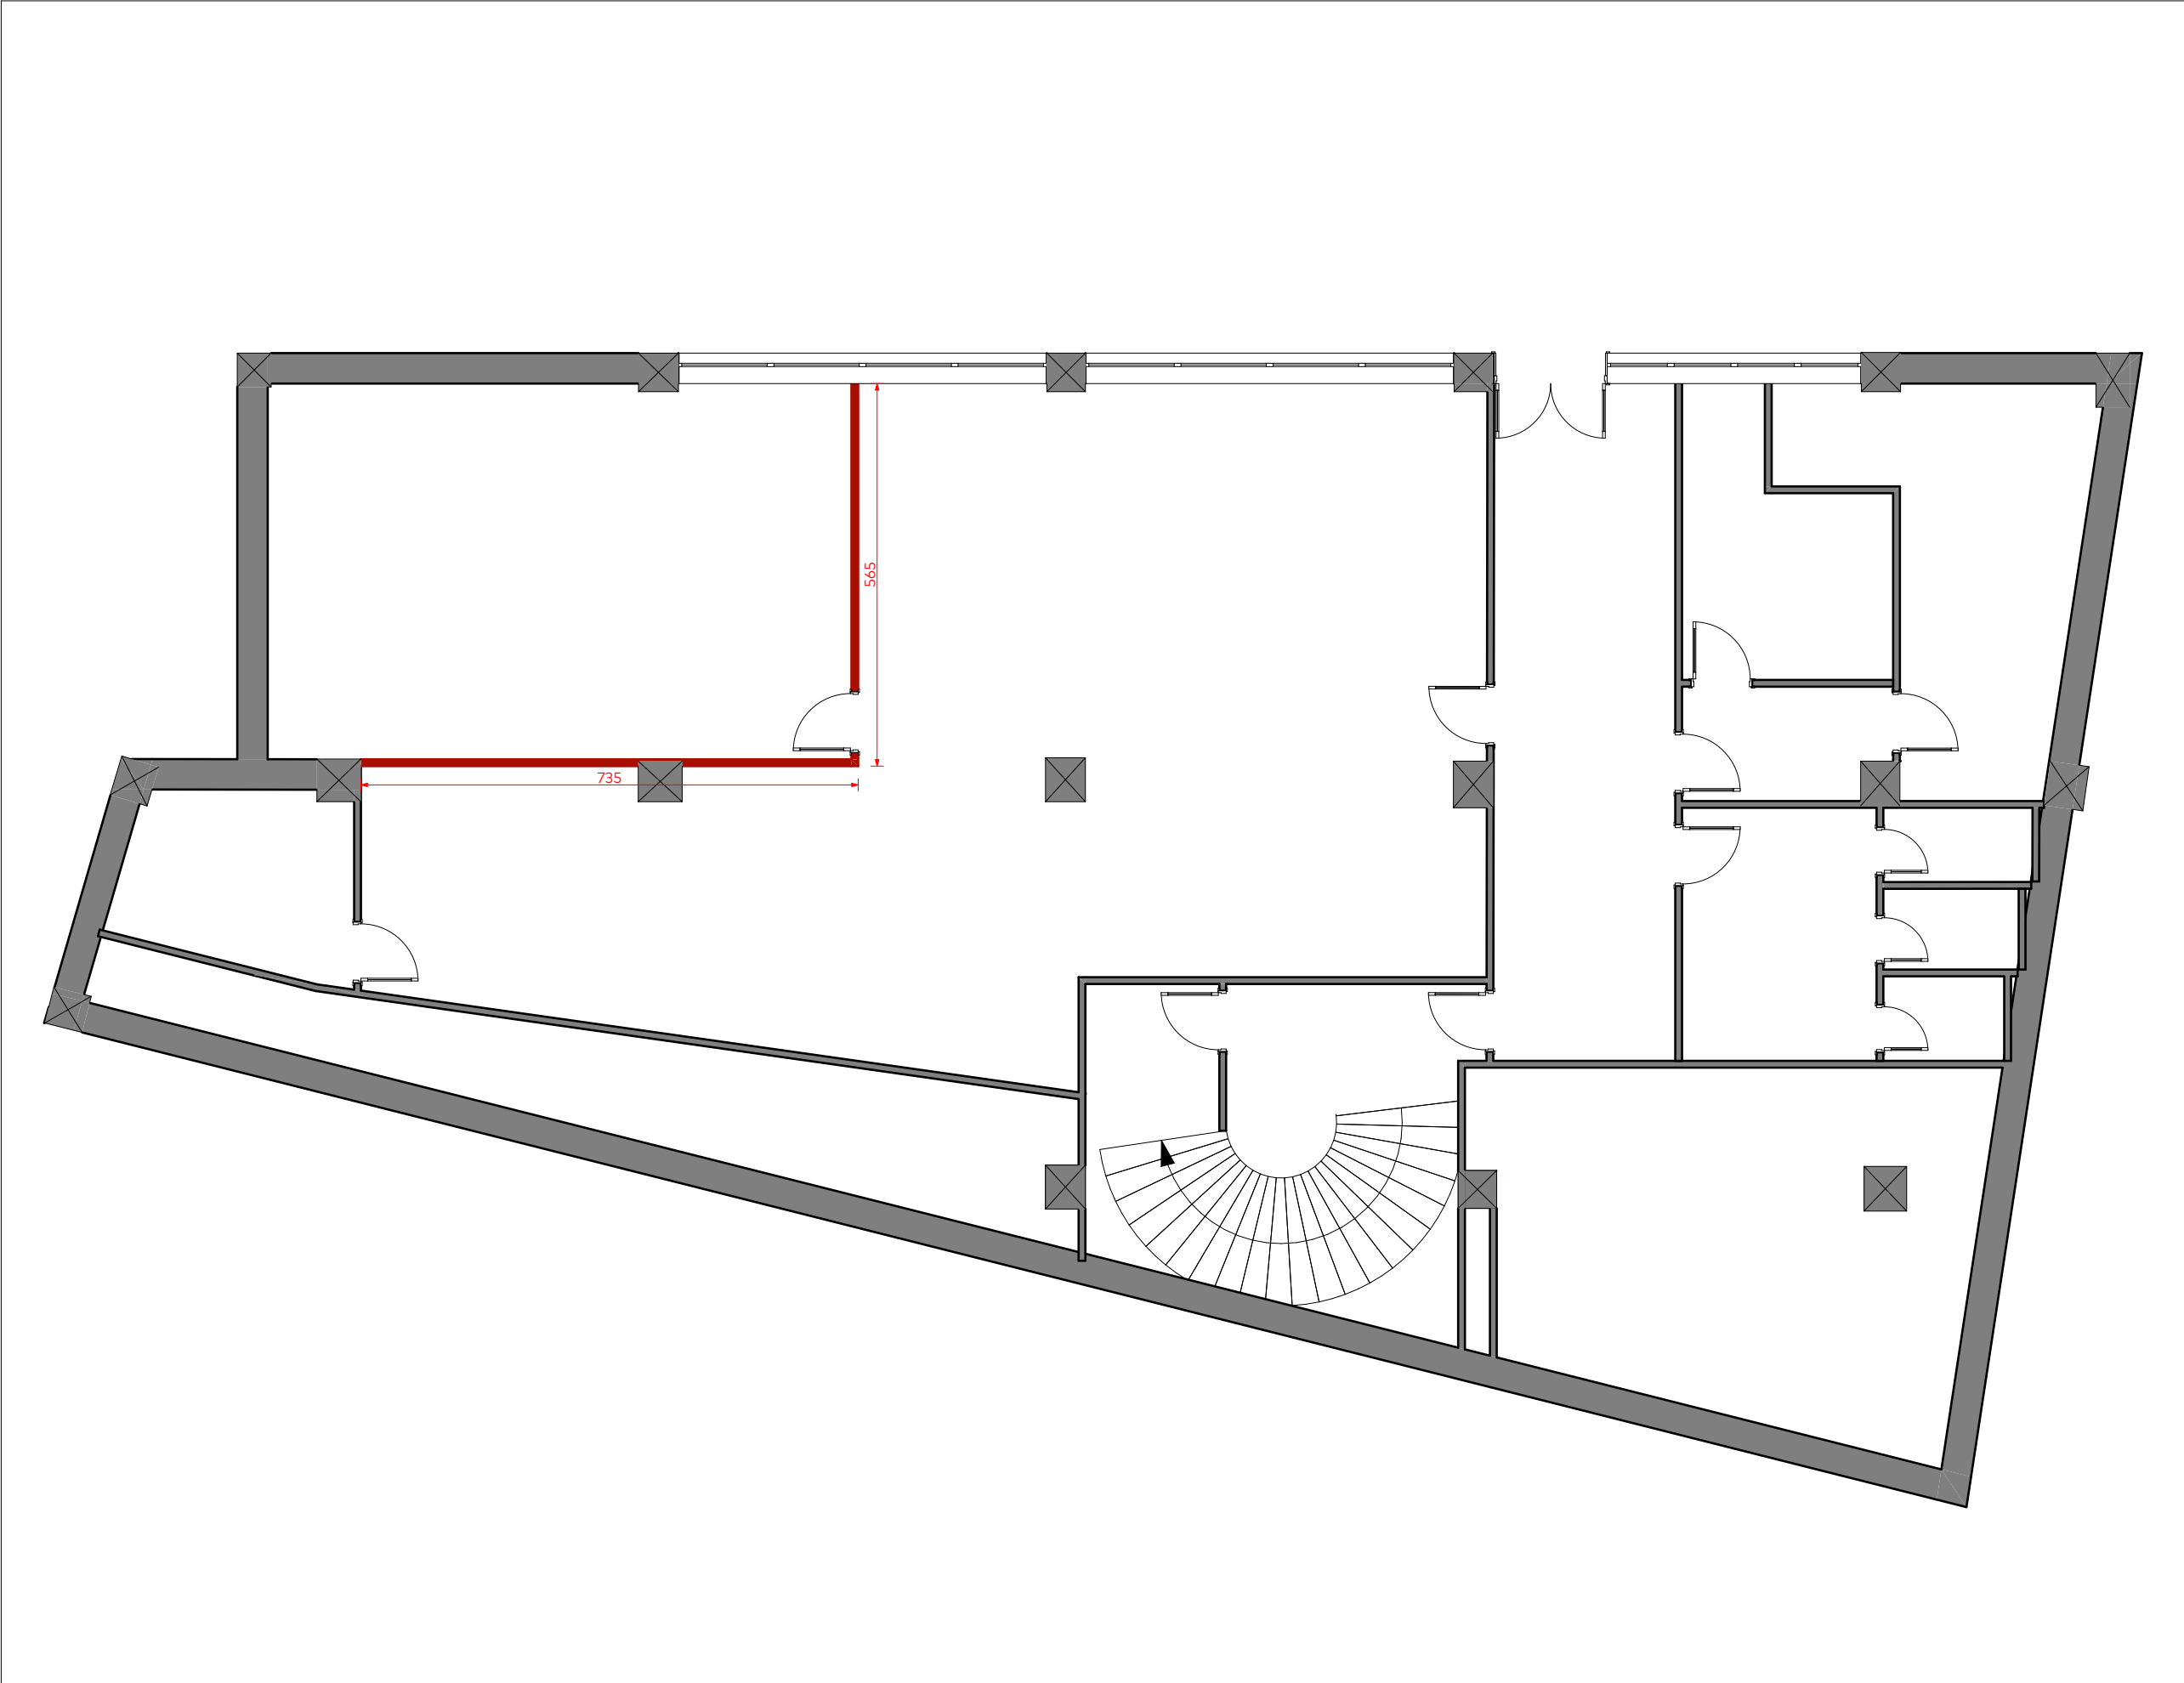


თ/მ ტიხარი		50 მ²
------------	-------------	-------

პირობითი აღნიშვნები			
შენიშვნა			
სააქციო საზოგადეობა "საქართველოს ბანკი"			
 საქართველოს ბანკი BANK OF GEORGIA			
პოზიცია	სახელი		
მთ. არქიტექტორი	გიორგი ნონიკაშვილი		
პრ. არქიტექტორი	მათე ლიპარტიანი		
შეამოწმა	გიორგი ნონიკაშვილი		
პროექტის დასახელება			
ქ. თბილისში, სააკაძის დაღმართი N 4-ში არსებულ საოფისე შენობაში ჩასატარებელი სარემონტო პროექტი (ს/კ 01.10.13.023.005)			
ფურცლის დასახელება			
კედლების მოწყობა			
სტადია	დაკვეთა	ფურც. N.	
ფორმატი	მასშტაბი	ფურც. რ.	
A3			
დამკვეთი: სს საქართველოს ბანკი			



მოსაწყობი ხალიჩა		190 მ²
მდედ პლინტუსი		90 მ

პირობითი აღნიშვნები			
შენიშვნა			
სააქციო საზოგადოება "საქართველოს ბანკი"			
 საქართველოს ბანკი BANK OF GEORGIA			
პოზიცია	სახელი		
მთ. არქიტექტორი	გიორგი ნონიკაშვილი		
პრ. არქიტექტორი	მათე ლიპარტიანი		
შეამოწმა	გიორგი ნონიკაშვილი		
პროექტის დასახელება			
ქ. თბილისში, სააკაძის დაღმართი N 4-ში არსებულ საოფისე შენობაში ჩასატარებელი სარემონტო პროექტი (ს/კ 01.10.13.023.005)			
ფურცლის დასახელება			
იატაკის მოწყობა			
სტადია	დაკვეთა	ფურც. N.	
ფორმატი	მასშტაბი	ფურც. რ.	
A3			
დამკვეთი: სს საქართველოს ბანკი			

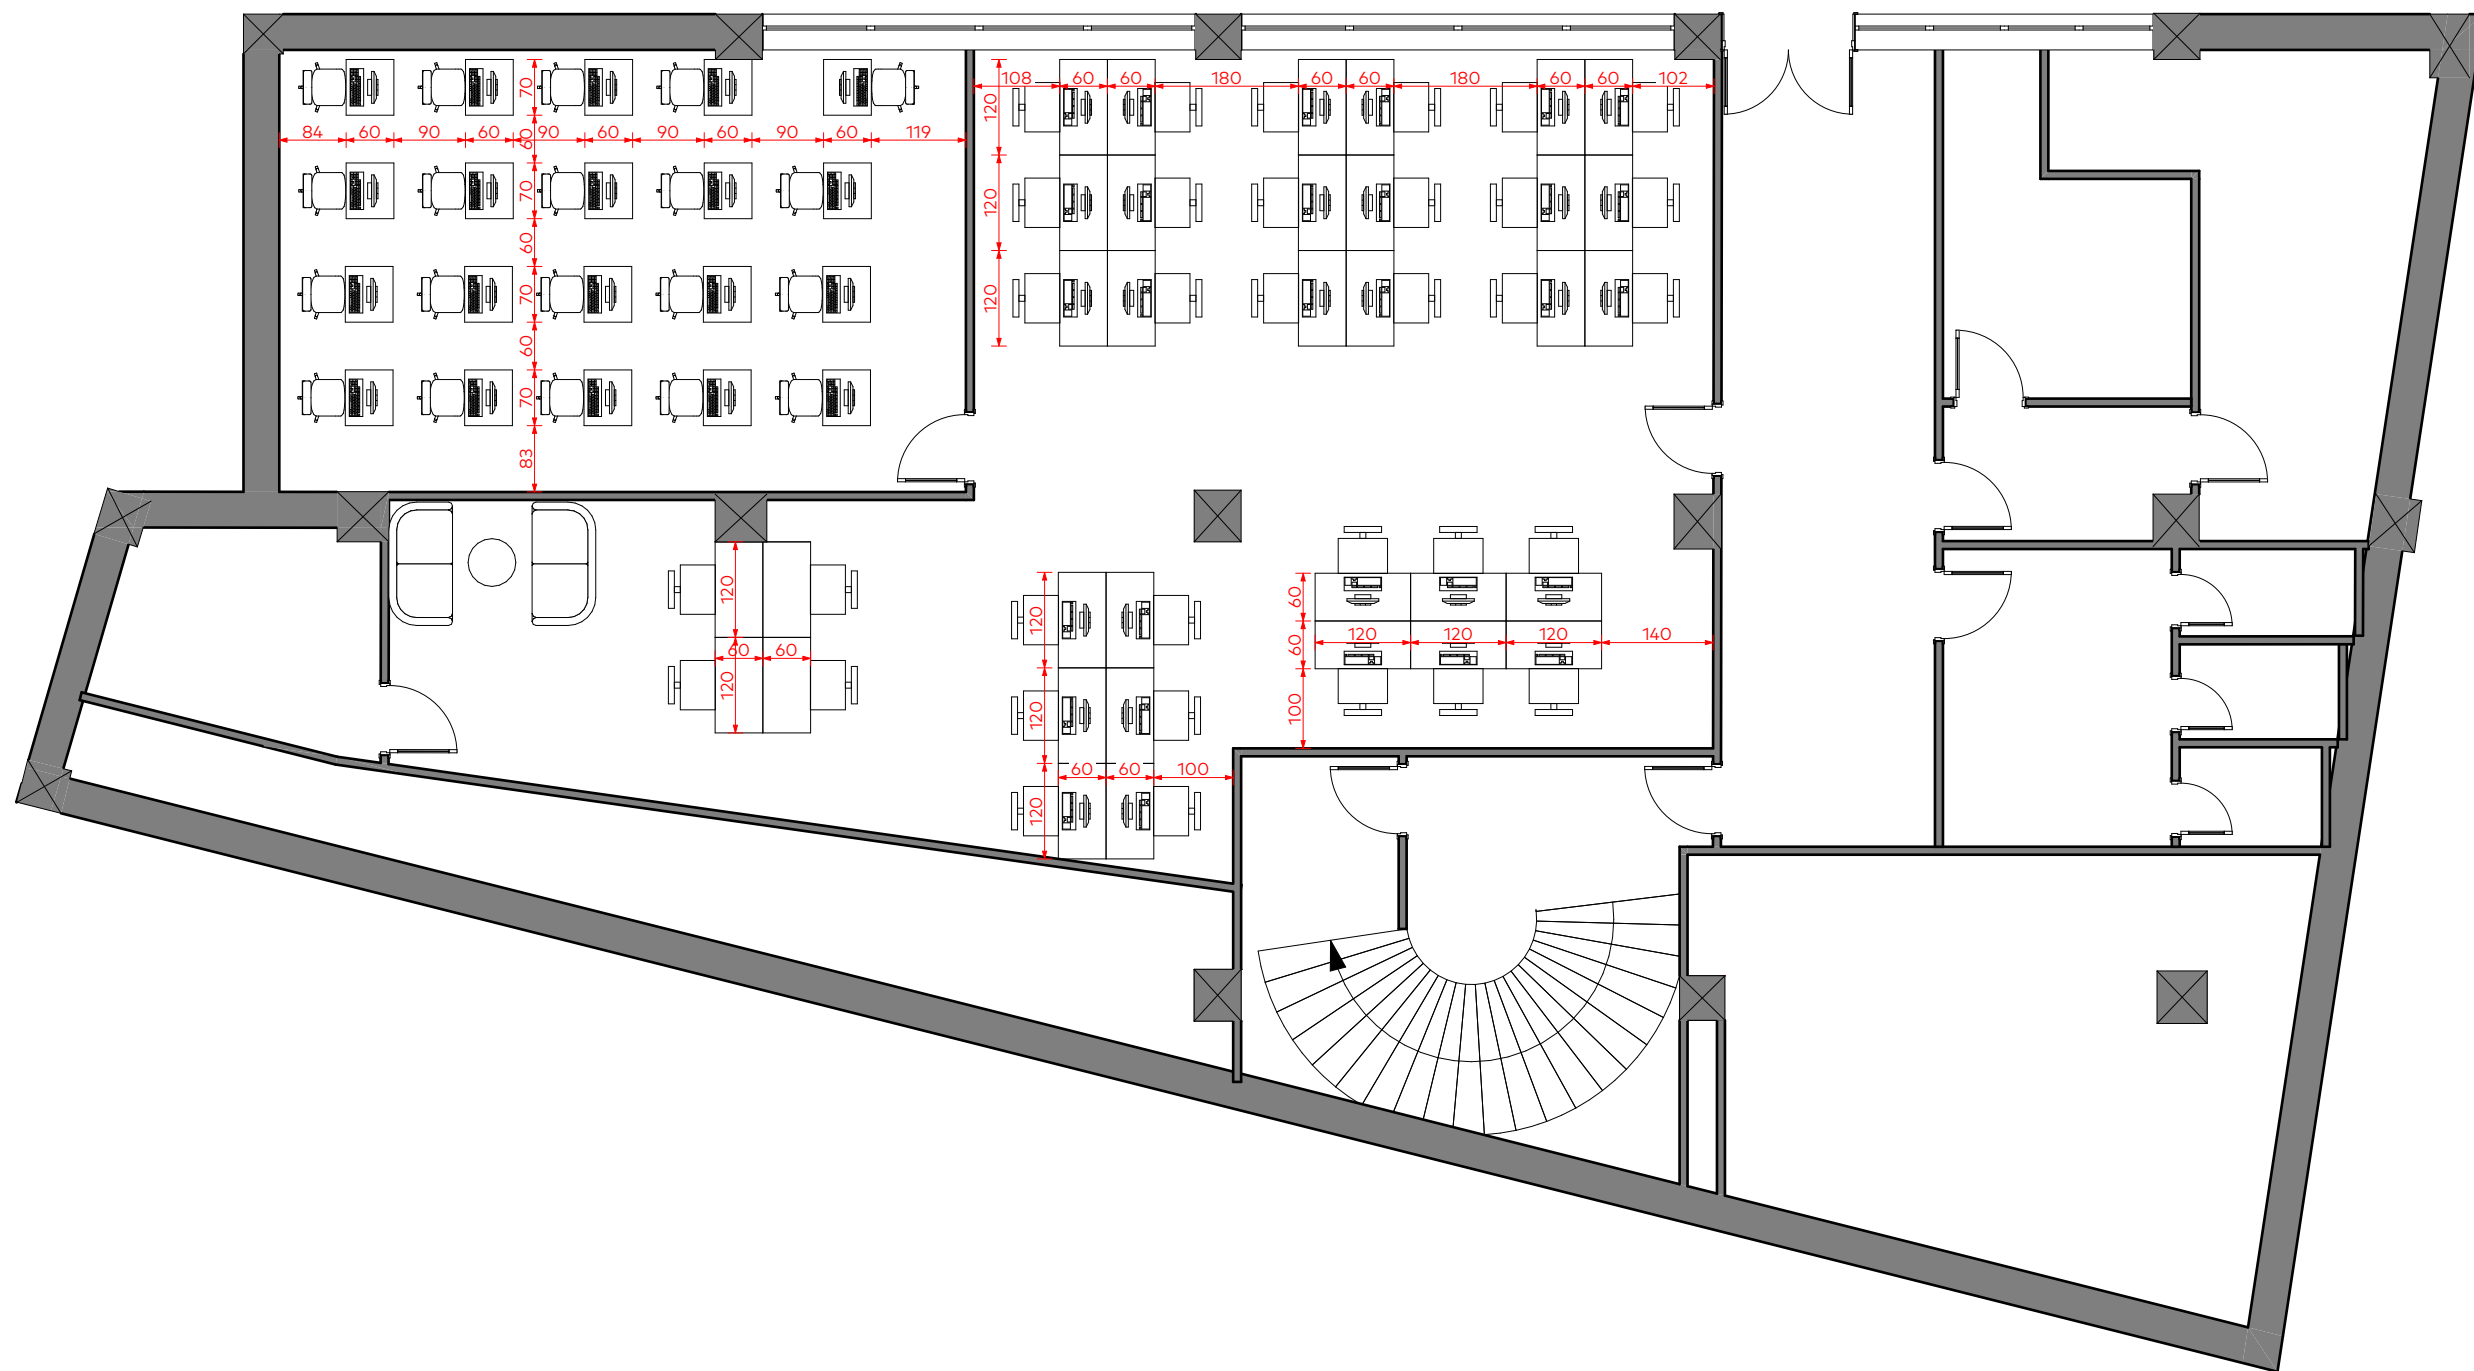

პირობითი აღნიშვნები

შენიშვნა

სააქციო საზოგადოება
"საქართველოს ბანკი"



პოზიცია	სახელი	
მთ. არქიტექტორი	გიორგი ნონიკაშვილი	
პრ. არქიტექტორი	მათე ლიპარტაიანი	
შეამონმა	გიორგი ნონიკაშვილი	

პროექტის დასახელება


ქ. თბილისში, სააკაძის დაღმართი N 4-ში არსებულ საოფისე
შენობაში ჩასატარებელი სარემონტო პროექტი
(ს/კ 01.10.13.023.005)

ფურცლის დასახელება

დავების მონაცემები

სტადია	დაკვეთა	ფურც. N.	
ფორმატი	მასშტაბი	ფურც. რ.	
A3			

დამკვეთი: სს საქართველოს ბანკი

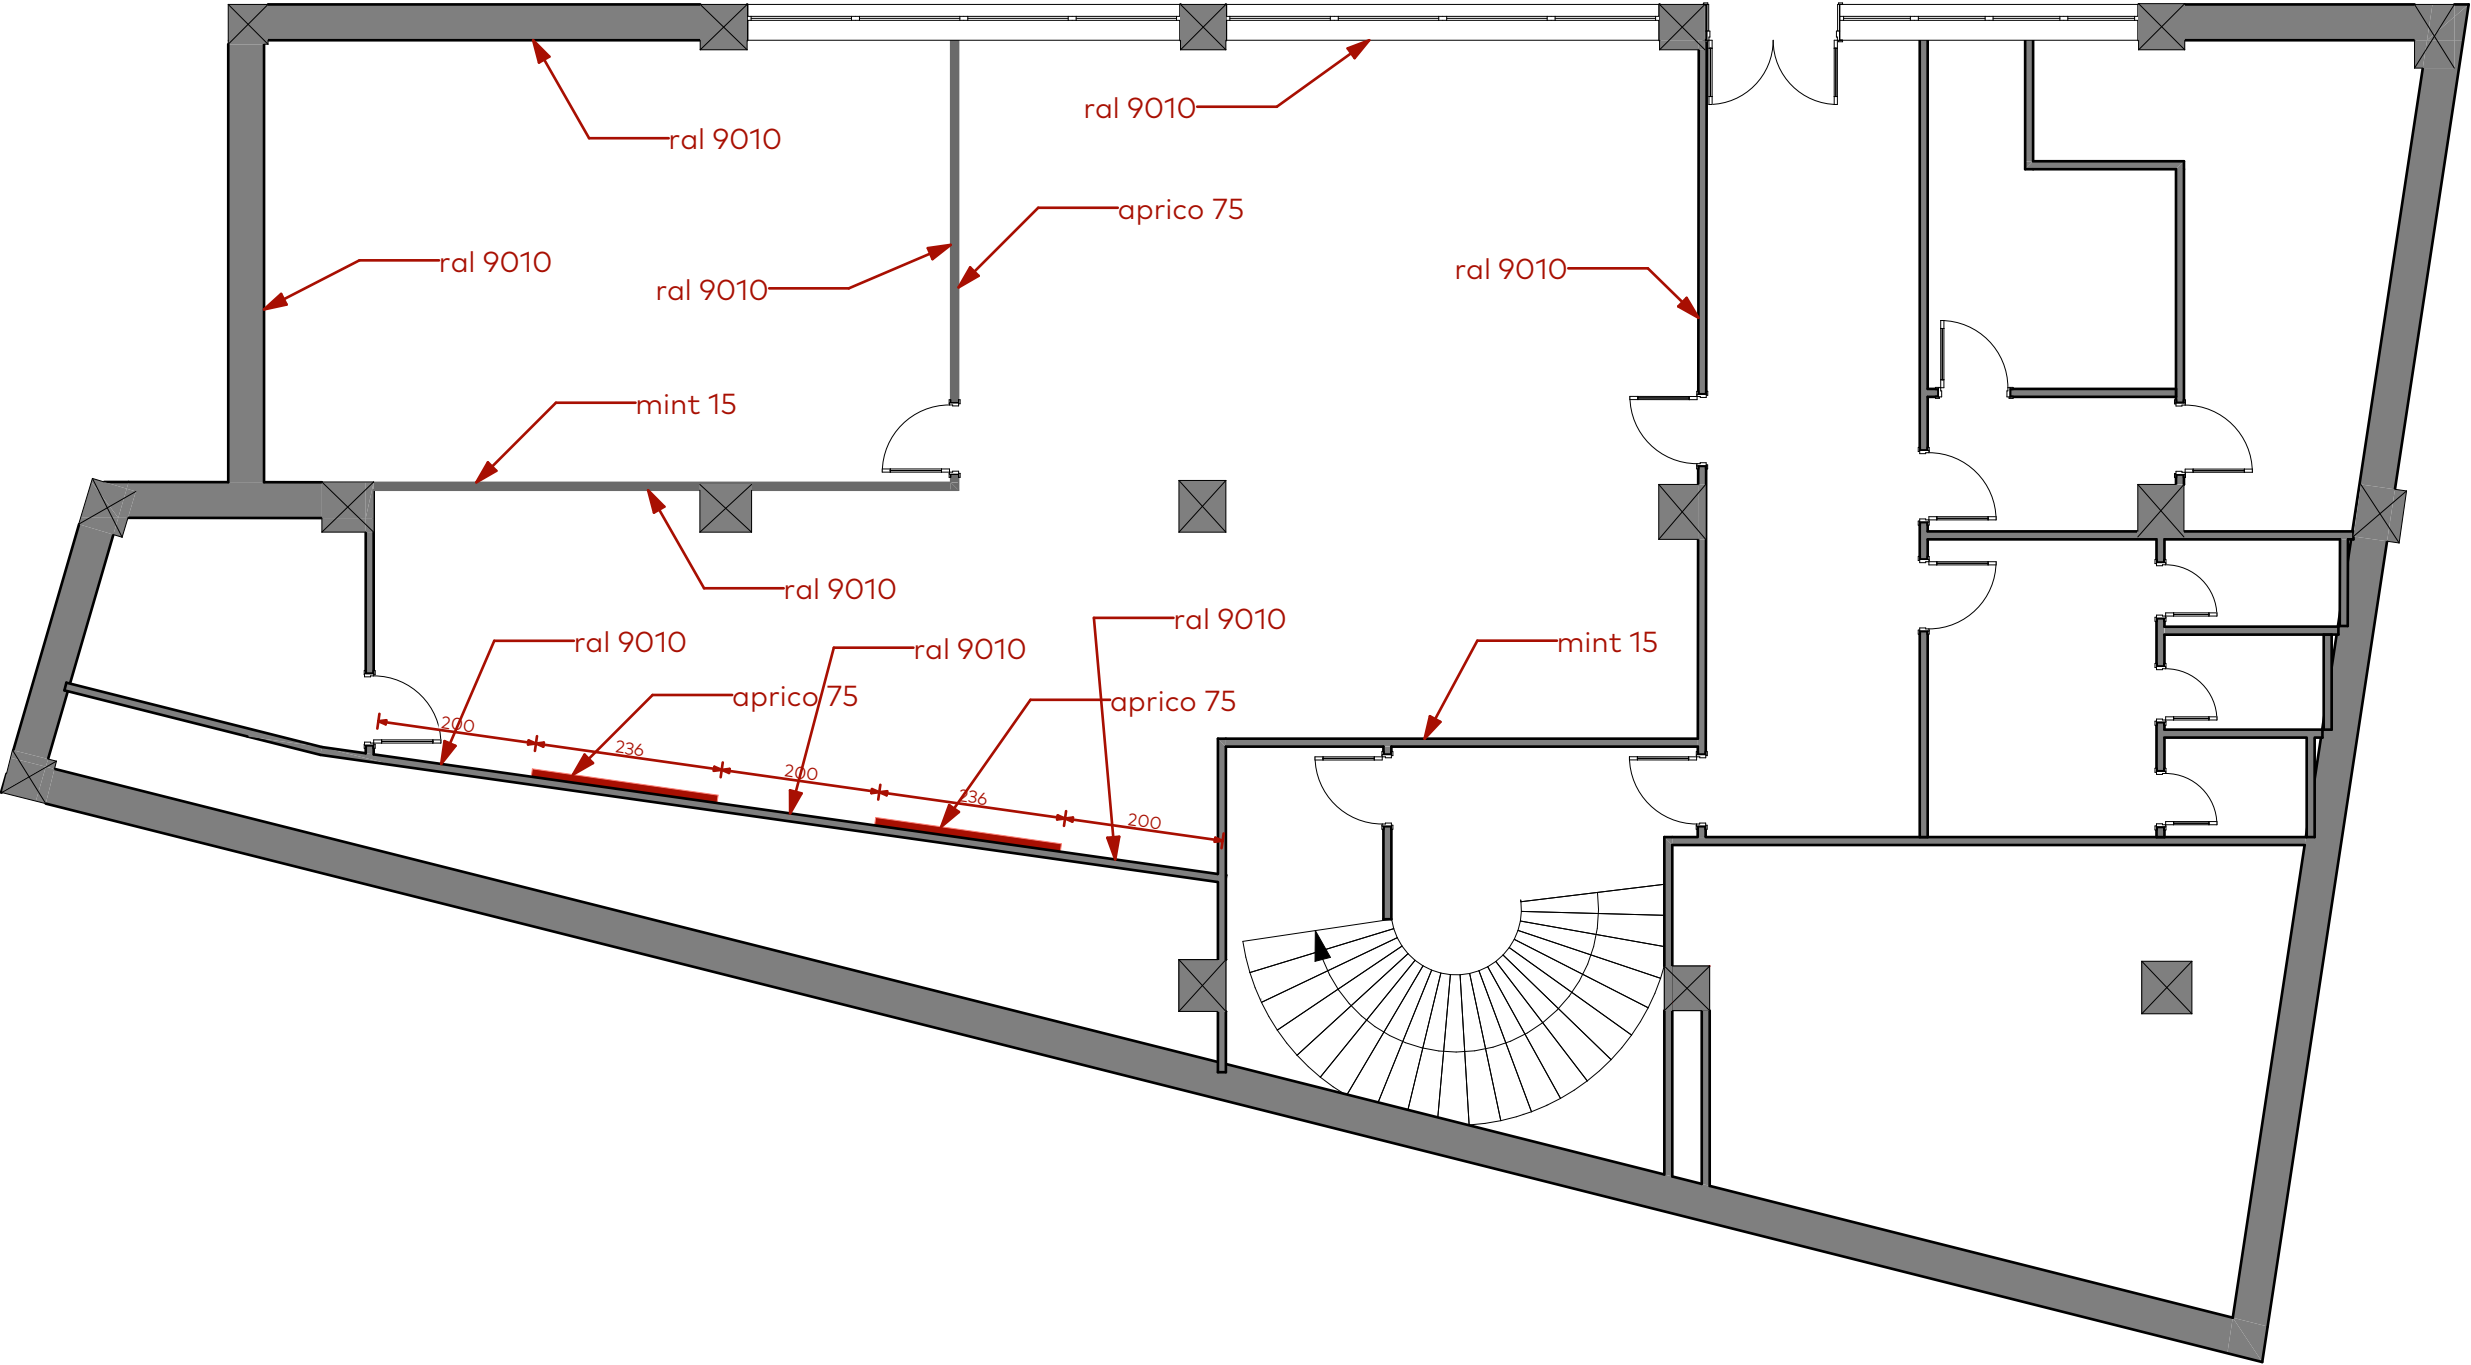

პირობითი აღნიშვნები			
შენიშვნა			
სააქციო საზოგადოება "საქართველოს ბანკი"			
 საქართველოს ბანკი BANK OF GEORGIA			
პოზიცია	სახელი		
მთ. არქიტექტორი	გიორგი ნონიკაშვილი		
პრ. არქიტექტორი	მათე ლიპარტიანი		
შეამოწმა	გიორგი ნონიკაშვილი		
პროექტის დასახელება			
ქ. თბილისში, სააკაძის დაღმართი N 4-ში არსებულ საოფისე შენობაში ჩასატარებელი სარემონტო პროექტი (ს/კ 01.10.13.023.005)			
ფურცლის დასახელება			
კედლების ლეგენა			
სტადია	დაკვეთა	ფურც. N.	
ფორმატი	მასშტაბი	ფურც. რ.	
A3			
დამკვეთი: სს საქართველოს ბანკი			

მონეტაჟი		
N	მასალა	რაოდენობა
იატაკი (მასალა დამკვეთის)		
1	ხალიჩა (50X50)	190 მ²
2	პლინთუსი	90 მ
3	თვითსწორებადი	190 მ²

კედელი		
1	თაბაშირფუყაოს ნესტგამძლე თიხარი დათბუნებით	50 მ²
2	კედლების ლებვა	300 მ²
3	კოლონების მოპირკეთება თ/მ კედლით	30 მ²

კარ-ფანჯარა			
N	მასალა	რაოდენობა (ცალი)	მ²
კარები			
1	შეღებილი მღვ კარი	2	4 მ²

დამონტაჟი			
N	მასალა	რაოდენობა	მ²
იატაკი			
1	კერამოგრანიტი		15 მ²
2	ხალიჩა		170 მ²

კედელი			
1	თაბაშირფუყაოს თიხარი		140 მ²

კარი			
1	მღვ კარი	6 ცალი	

პირობითი აღნიშვნები

შენიშვნა

სააქციო საზოგადეობა
"საქართველოს ბანკი"

საქართველოს ბანკი
BANK OF GEORGIA

პოზიცია	სახელი	
მთ. არქიტექტორი	გიორგი ნონიკაშვილი	
პრ. არქიტექტორი	მათე ლიპარტიანი	
შემომწა	გიორგი ნონიკაშვილი	

პროექტის დასახელება

ქ. თბილისში, სააკაძის დაღმართი N 4-ში არსებულ საოფისე
შენობაში ჩასატარებელი სარემონტო პროექტი
(ს/კ 01.10.13.023.005)

ფურცლის დასახელება

მოცულობები

სტადია	დაკვეთა	ფურც. N.	
ფორმატი	მასშტაბი	ფურც. რ.	
A3			

დამკვეთი: სს საქართველოს ბანკი