



პარკასების განლაგების სქემა
(პარკასების რაოდენობა - 2 ცალი)
მ 1:20

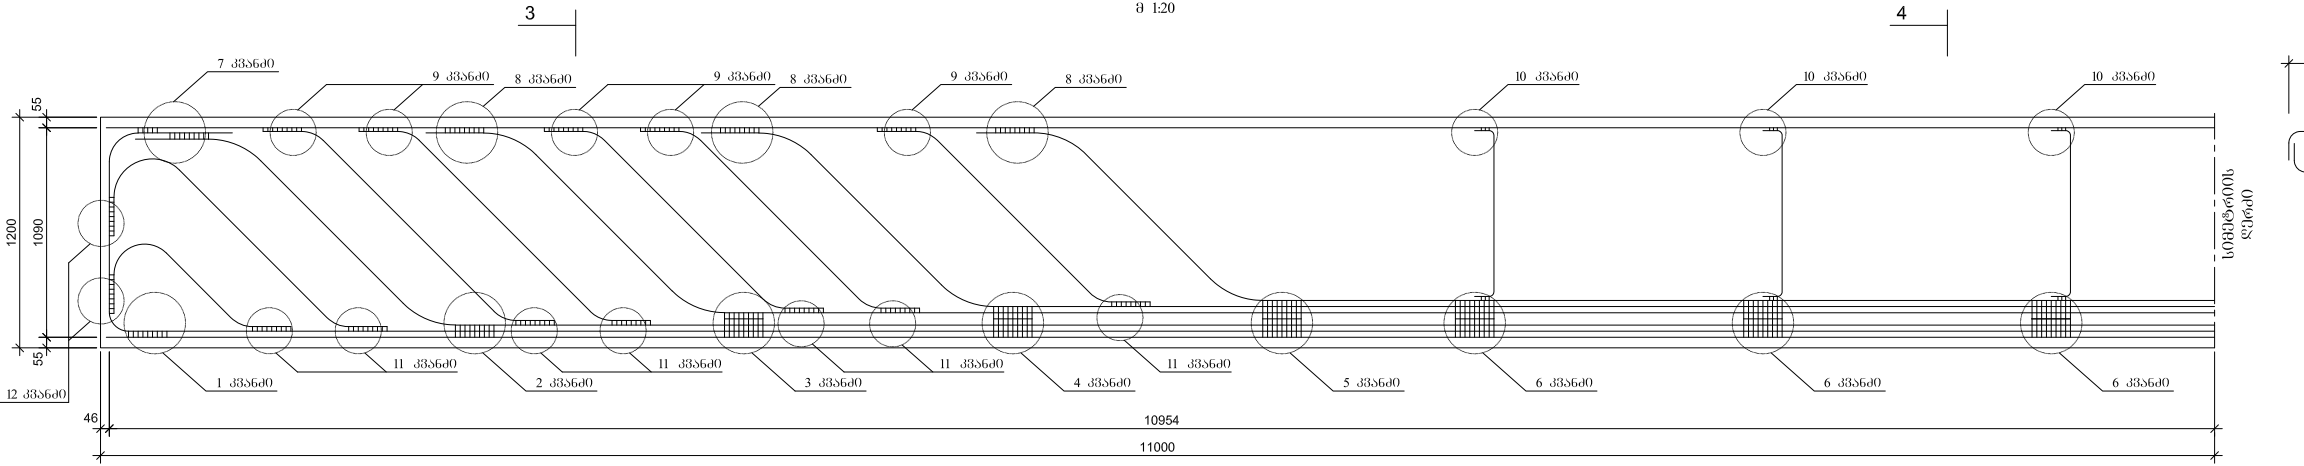


პარკასის კონსტრუქცია
მ 1:20

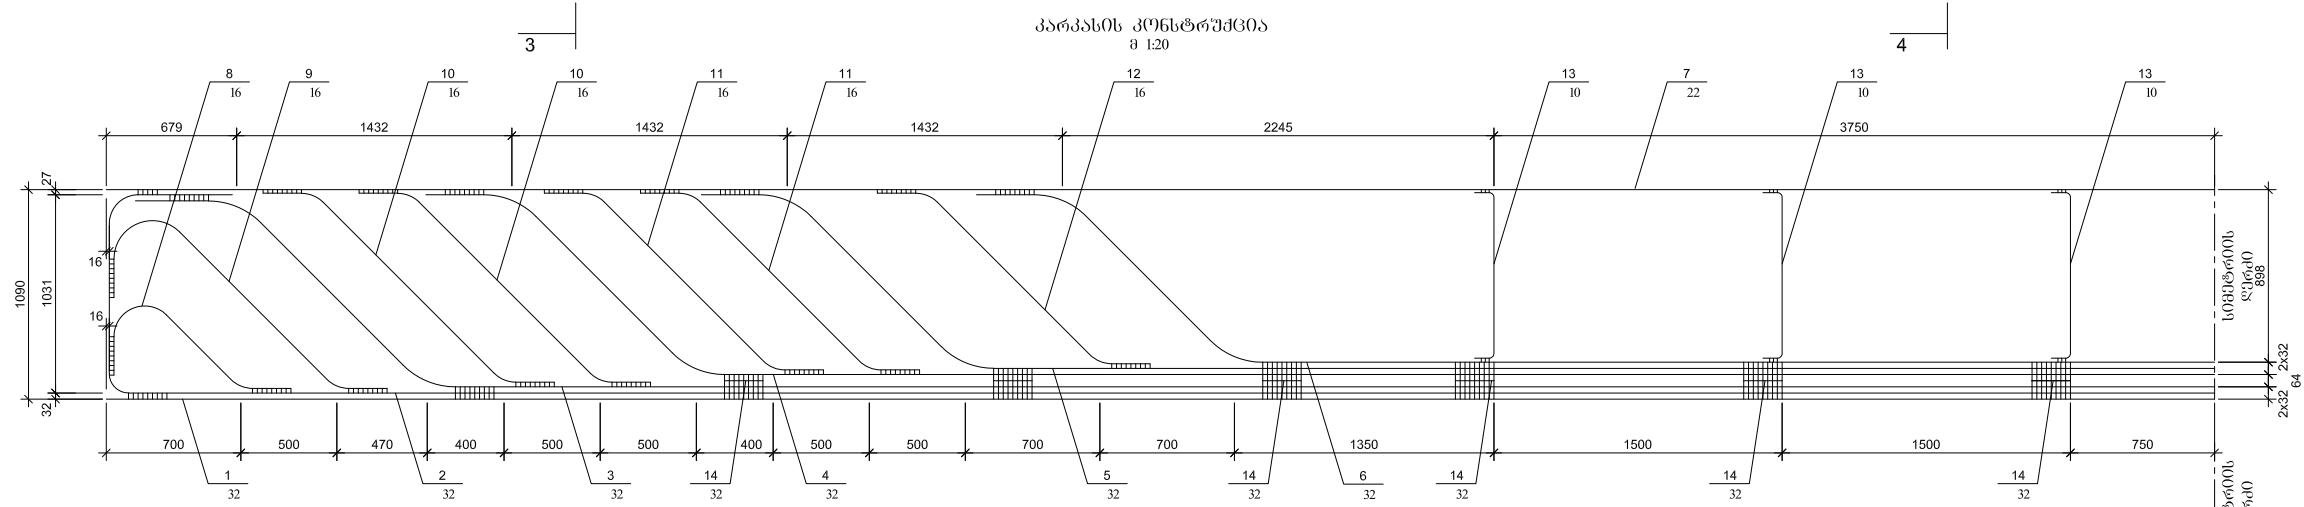


N15 და 16 პოზიციების განლაგების სქემა
მ 1:20



N7, N18 და 19 პოზიციების განლაგების სქემა
მ 1:20

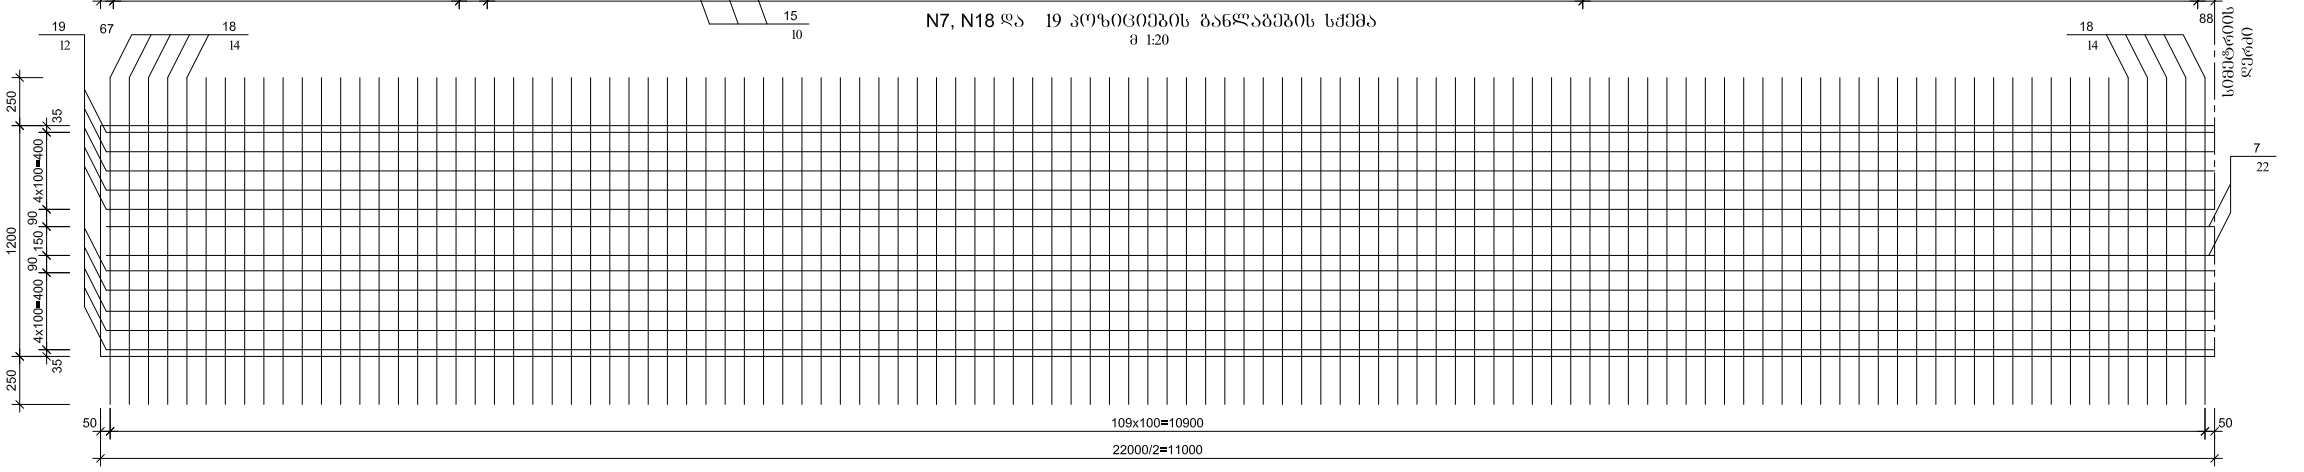

3-3
მ 1:10

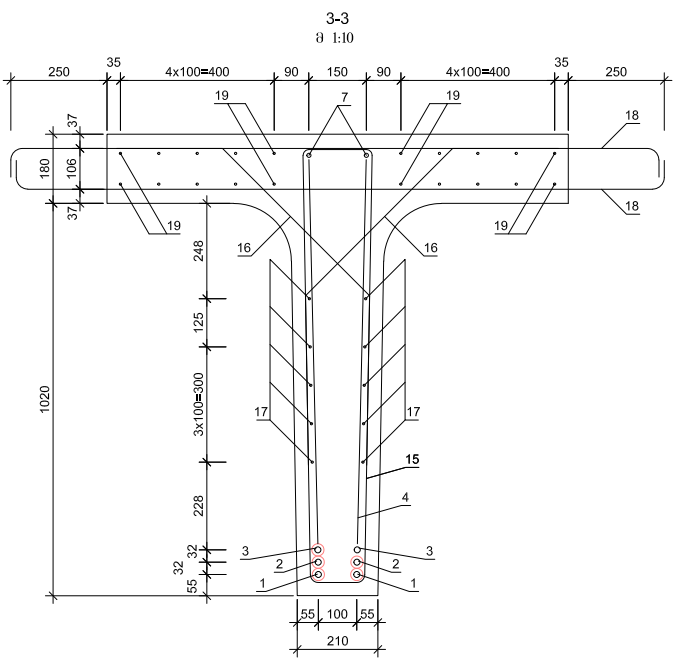

გეგმის დამკვეთი უნდა
სინათლეში უზაღებდეს
30 მმ-ს.

4-4
მ 1:10

