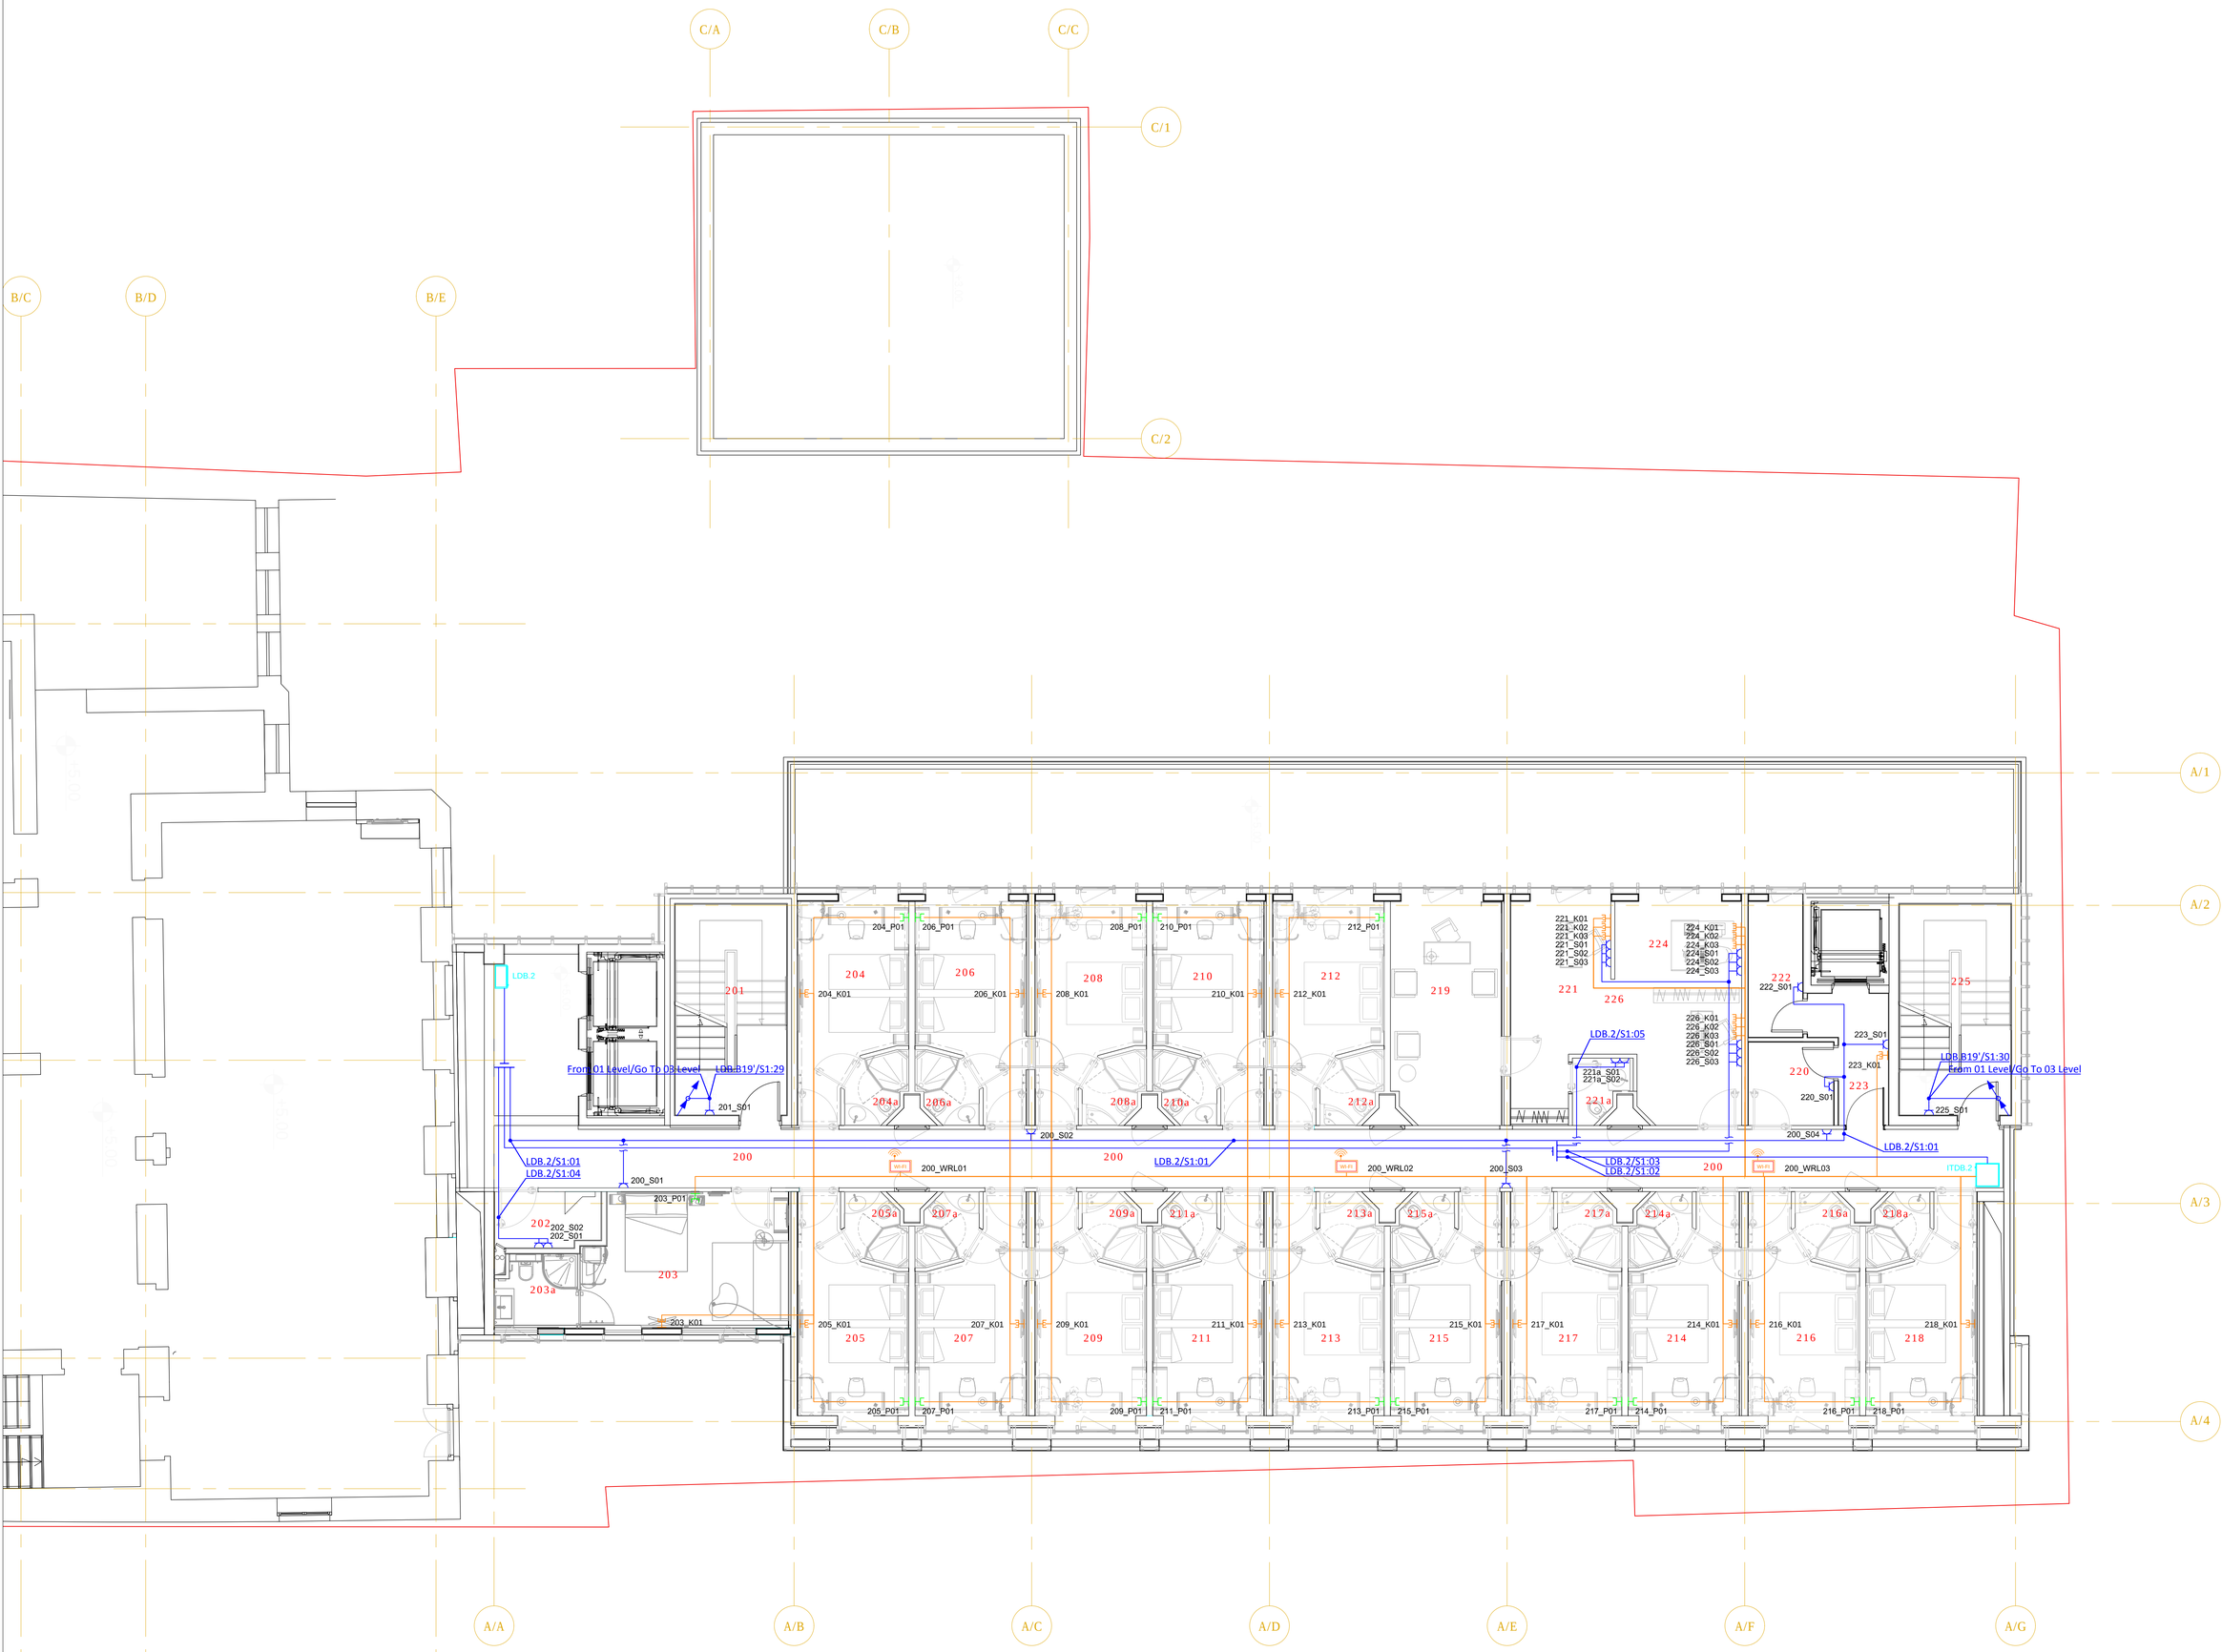



**LEGEND:**
ᲓᲐᲜᲘᲨᲜᲣᲚᲝᲑᲐ:

- Socket 230v
- Socket RJ45
- Socket Tel.
- WI-FI
- Distribution Board
- Communication Rack

**GENERAL NOTES:**
ᲖᲝᲒᲐᲓᲘ ᲨᲔᲜᲘᲨᲕᲜᲔᲑᲘ:

**Revizion**
ᲠᲔᲕᲘᲖᲘᲐ

| | | |
|---|---|---|
| F | | |
| E | | |
| D | | |
| C | | |
| B | | |
| A | 21/10/2017 | |

**Project Name:**
ᲞᲠᲝᲔᲥᲢᲘᲡ ᲡᲐᲮᲔᲚᲘ:

**HOTEL "IBIS"**
ᲡᲐᲡᲢᲣᲛᲠᲝ "ᲘᲑᲘᲡᲘ"

**Customer:**
ᲛᲐᲡᲢᲐᲛᲔᲑᲔᲚᲘ:

JSC STADIUM HOTEL

**Executed by:**
ᲨᲔᲡᲠᲣᲚᲔᲑᲚᲘᲡ:

Executed by
შპს "პროექტ სერვისი XXI
პაპაშვილის 19,
თბილისი, საქართველო
web: www.ps21.ge
Mob: +995 599 304 347; +995 551 304 347;
E-mail: giabokeria@ps21.ge; info@ps21.ge

PS21 PROJECT SERVICE XXI

| POSITION ᲞᲝᲖᲘᲪᲘᲐ | NAME ᲡᲐᲮᲔᲚᲘ | SIGNATURE ᲮᲔᲚᲛᲝᲬᲔᲠᲐ |
|---|---|---|
| DESIGNE BY ᲓᲘᲖᲐᲘᲜᲔᲠᲘ | G. Bokeria | |
| DRAWN BY ᲨᲔᲡᲠᲣᲚᲔᲑᲚᲘ | N. Tsiklauri | |
| DRAWN BY ᲨᲔᲡᲠᲣᲚᲔᲑᲚᲘ | G. Kakhiani | |
| CHEKED BY ᲨᲔᲛᲝᲬᲛᲔ | G. Bokeria | |

**DRAWING NAME:**
ᲜᲐᲮᲐᲢᲘᲡ ᲡᲐᲮᲔᲚᲘ:

Power & IT Systems at 02 Level

ᲔᲚᲔᲥᲢᲠᲝᲛᲝᲛᲐᲠᲗᲕᲐ ᲓᲐ IT ᲡᲘᲡᲢᲔᲛᲔᲑᲘ 02 ᲡᲐᲠᲗᲣᲚᲖᲔ

**Status**

**STAGE** ᲡᲢᲐᲓᲘᲐ: E

| | | | |
|---|---|---|---|
| DATE ᲗᲐᲠᲘᲦᲘ | 21/10/2017 | SHEET ᲤᲣᲠᲪᲚᲘᲡ | 01 |
| SCALE ᲛᲐᲡᲨᲢᲐᲑᲘ | 1:75 | SHEETS ᲤᲣᲠᲪᲚᲔᲑᲘ | 01 |
| PAGE FORMAT ᲤᲝᲠᲛᲐᲢᲘ | A1 | | |

**FILE NAME** ᲤᲐᲘᲚᲘᲡ ᲡᲐᲮᲔᲚᲘ: PS-1706-203

**REVISION** ᲠᲔᲕᲘᲖᲘᲐ: A